


PODÉLNÝ ŘEZ - ÚSEK 2

1:500/50

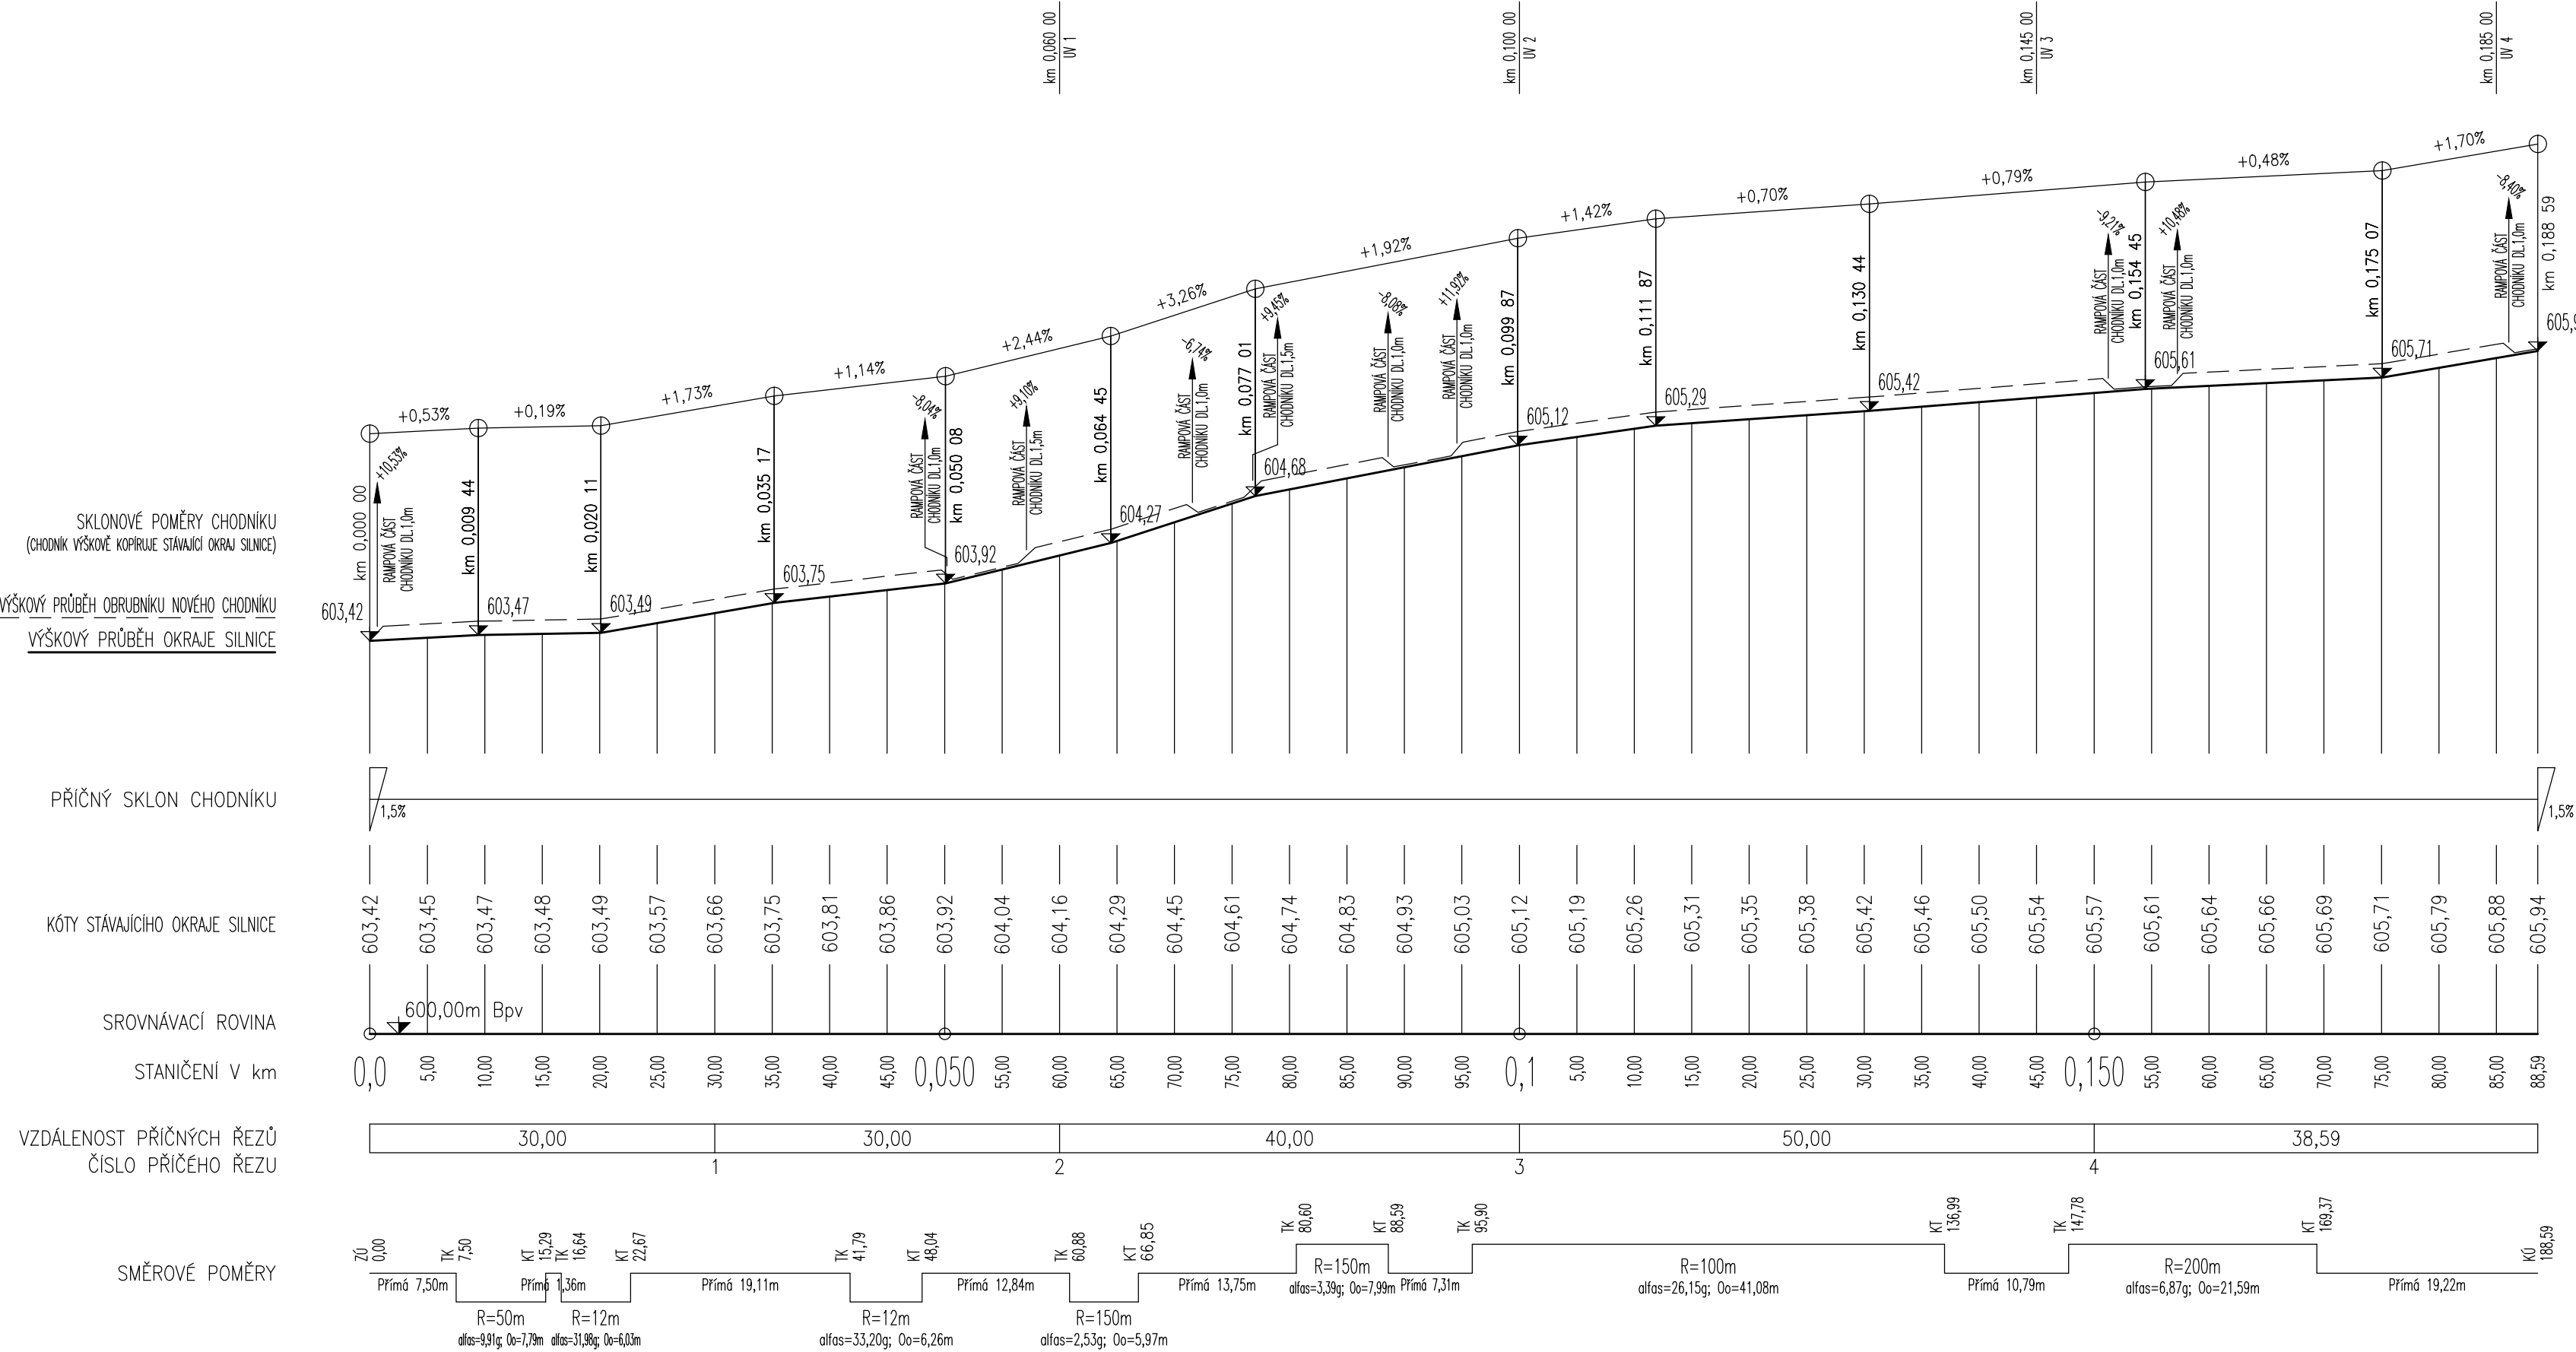

SKLONOVÉ POMĚRY CHODNIKU
(CHODNÍK VÝŠKOVĚ KOPÍRUJE STÁVAJÍCÍ OKRAJ SILNICE)

VÝŠKOVÝ PRŮBĚH OBRUBNÍKU NOVÉHO CHODNIKU

VÝŠKOVÝ PRŮBĚH OKRAJE SILNICE

PŘÍČNÝ SKLON CHODNÍKU

KÓTY STÁVAJÍCÍHO OKRAJE SILNICE

SROVNÁVACÍ ROVINA

STANIČENÍ V km

VZDÁLENOST PŘÍČNÝCH ŘEZŮ

ČÍSLO PŘÍČNÉHO ŘEZU

SMĚROVÉ POMĚRY

VÝŠKOVÝ SYSTÉM B.p.v.					
ZODP. PROJEKTANT	Ing. LEOŠ POHANKA		ING. LEOŠ POHANKA projektové a inženýrské služby Dolní 35, Nové Veselí, 592 14 tel.: 566 667 342, gsm: 602 663 045 IČO: 456 53 054, DIČ: CZ5603151664 projekce@pohanka.net, www.pohanka.net		
VYPRACOVAL	Ing. MARTIN POHANKA				
KRAJ	VYSOČINA	STAVEBNÍ ÚŘAD HUMPOLEC			
MÍSTO STAVBY	K. Ú. KALIŠTĚ				
INVESTOR	OBEC KALIŠTĚ, IČ 00248363 KALIŠTĚ 92, 394 51 KALIŠTĚ				
AKCE			FORMÁT	3A4	Č. VÝKRESU 04
OBEC KALIŠTĚ CHODNÍK PODÉL SILNICE III/34761, III/12934			DATUM	12/2017	
			STUPEŇ	DÚR, DSP	
			ČÍSLO ZAKÁZKY	63/17	
			ZMĚNA		
			OBSAH VÝKRESU		
PODÉLNÝ ŘEZ - ÚSEK 2			C.	1:500	