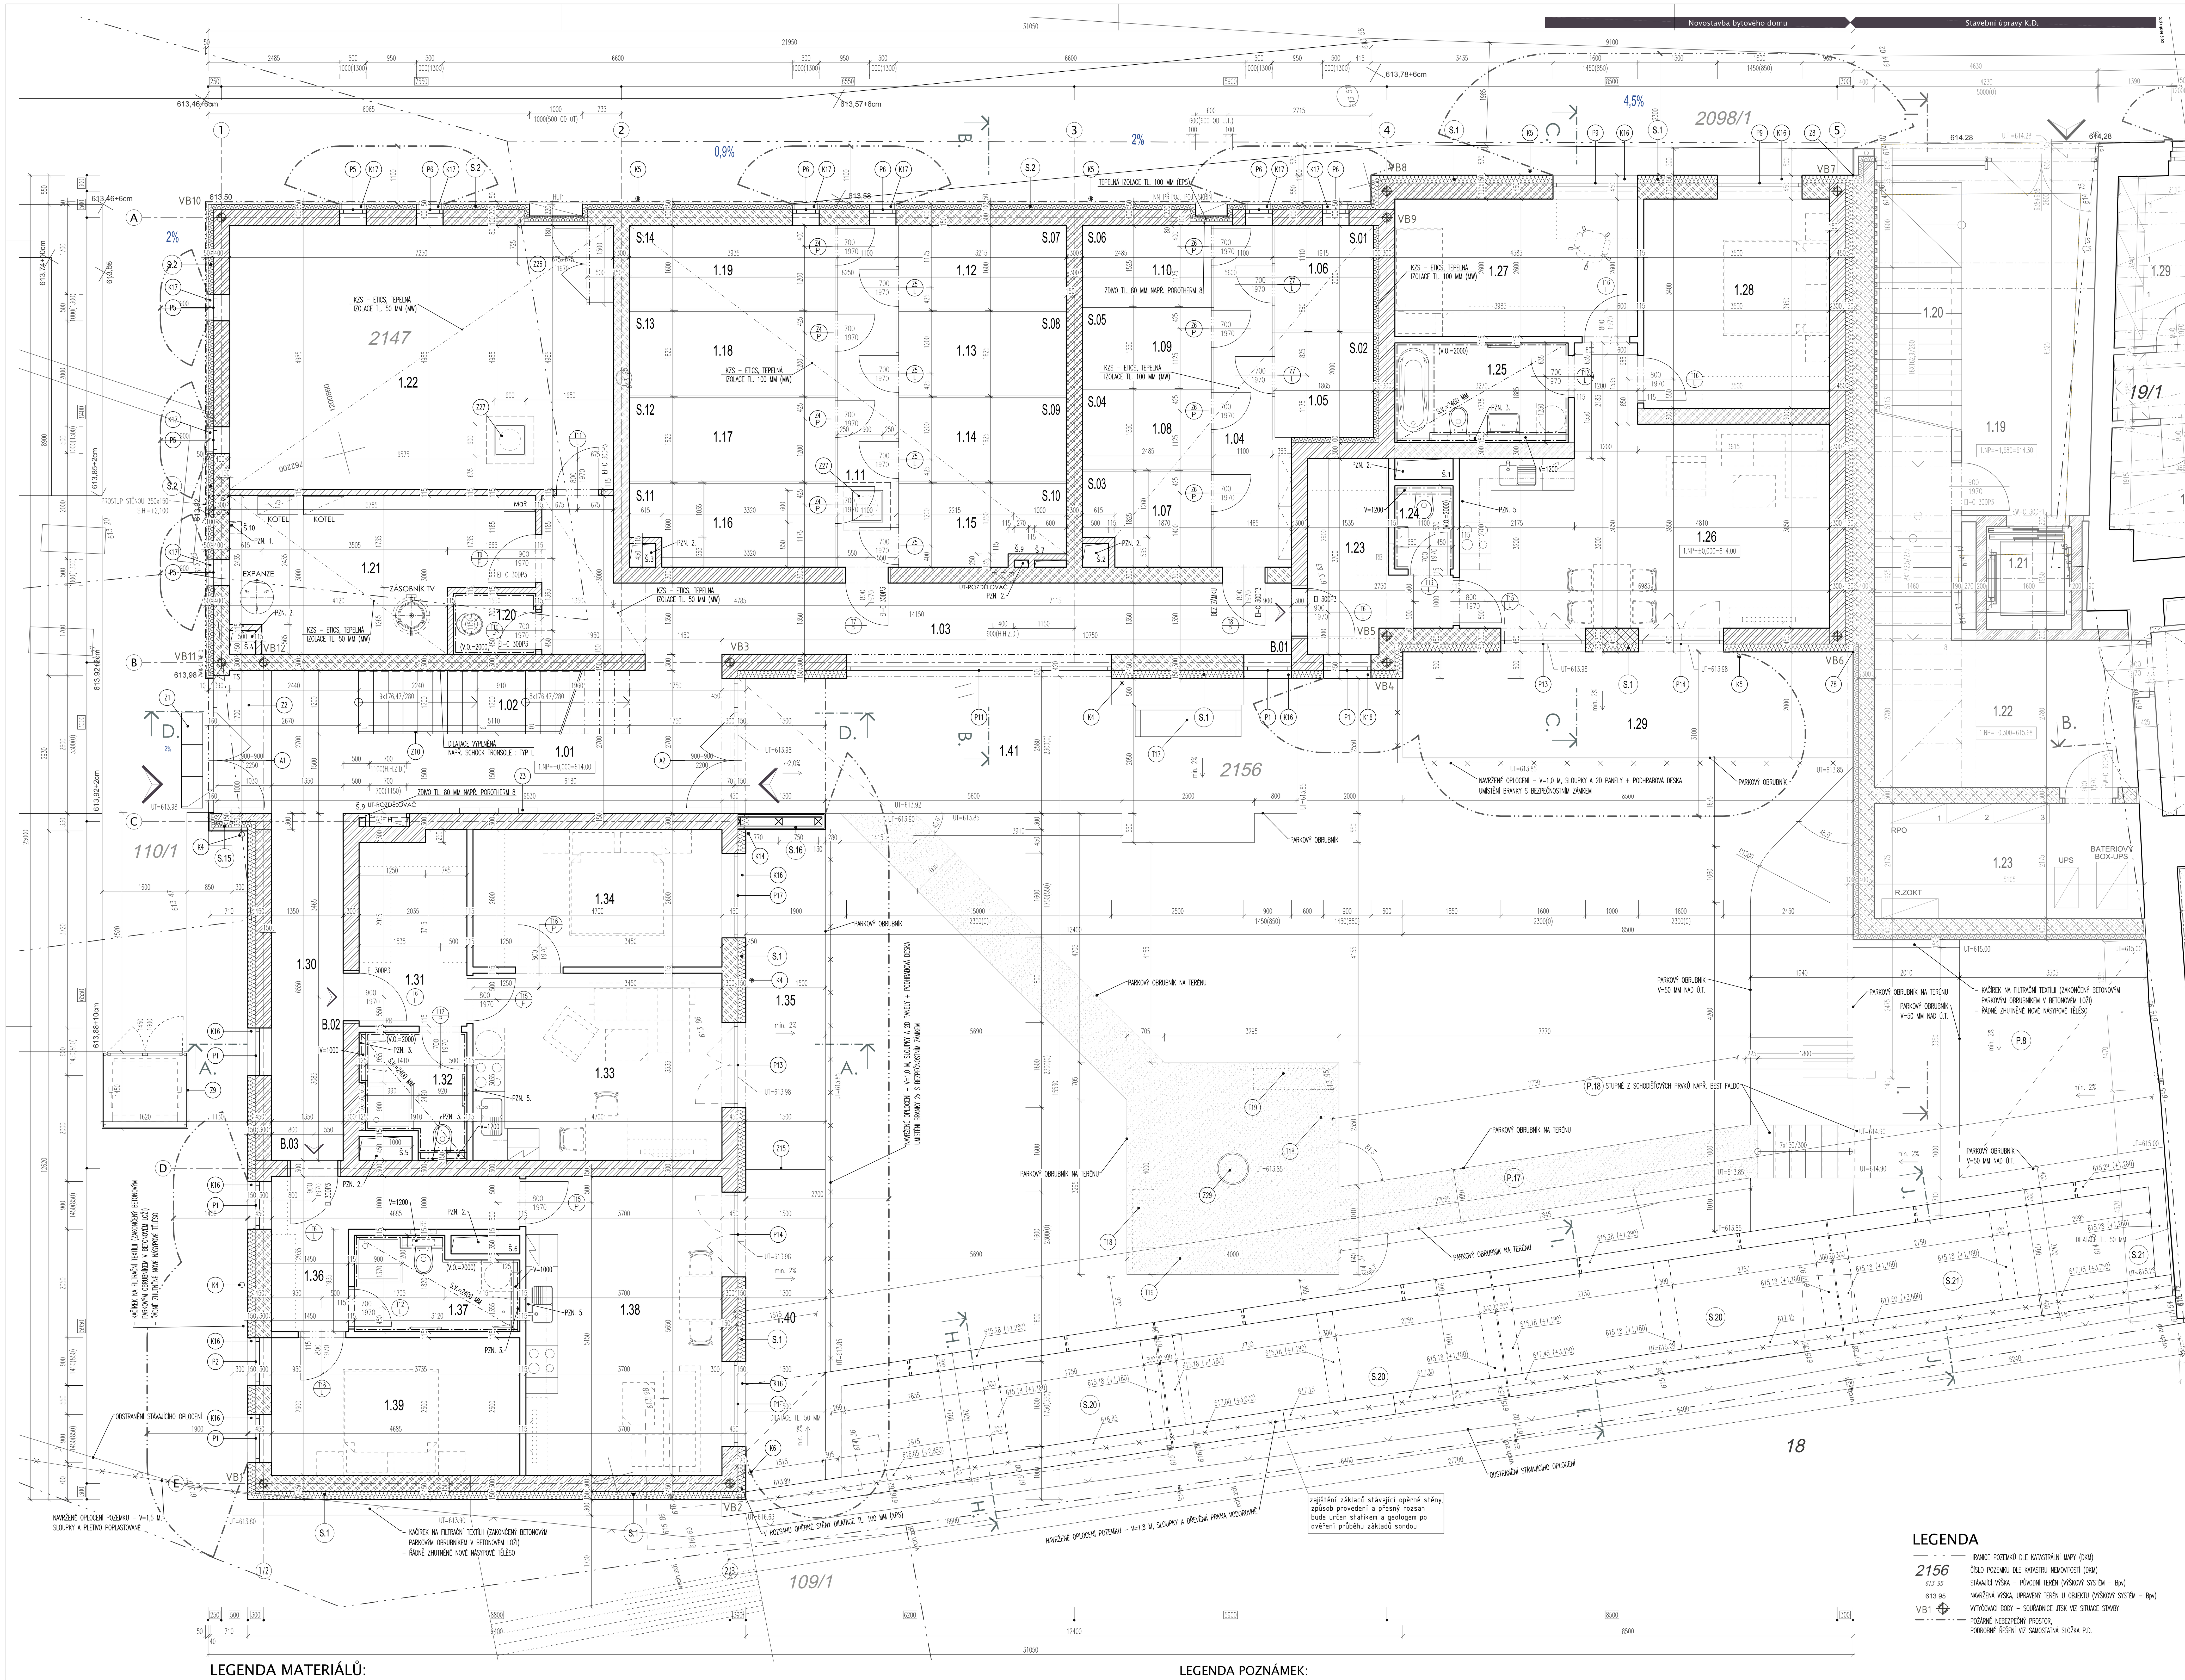

LEGENDA MÍSTNOSTÍ

Č.B.	Č.M.	MÍSTNOST	PLOCHA m²	PODLAHA	Č.PODL.	STĚNY	STROPY	ČÍSLO PODHLEDU/SKLADBY
	1.01	VSTUPNÍ HALA	24,04	KERAMICKÁ DLAŽBA	P.1	KERAMICKÝ SOKL V=100 MM VÁPENNOCEMENT.+ŠTUKOVÁ OMÍTKA + MALBA	VÁPENNOCEMENT.+ŠTUKOVÁ OMÍTKA + MALBA	.
	1.02	SCHODIŠTĚ	6,13	KERAMICKÁ DLAŽBA	P.7	KERAMICKÝ SOKL V=100 MM VÁPENNOCEMENT.+ŠTUKOVÁ OMÍTKA + MALBA	VÁPENNOCEMENT.+ŠTUKOVÁ OMÍTKA + MALBA	.
	1.03	CHODBA	22,48	KERAMICKÁ DLAŽBA	P.1	KERAMICKÝ SOKL V=100 MM VÁPENNOCEMENT.+ŠTUKOVÁ OMÍTKA + MALBA	KZS ETICS – TL. 50 MM (MW) VÁPENNOCEMENT.+ŠTUKOVÁ OMÍTKA + MALBA	S.5
	1.04	CHODBA	7,93	EPOXIDOVÁ STĚRKA	P.3	SOKL V=100 MM VÁPENNOCEMENT.+ŠTUKOVÁ OMÍTKA + MALBA	KZS ETICS – TL. 100 MM (MW) VÁPENNOCEMENT.+ŠTUKOVÁ OMÍTKA + MALBA	S.3
	1.05	SKLEPNÍ KÓJE	3,87	EPOXIDOVÁ STĚRKA	P.3	SOKL V=100 MM VÁPENNOCEMENT.+ŠTUKOVÁ OMÍTKA + MALBA	KZS ETICS – TL. 100 MM (MW) VÁPENNOCEMENT.+ŠTUKOVÁ OMÍTKA + MALBA	S.3
	1.06	SKLEPNÍ KÓJE	3,68	EPOXIDOVÁ STĚRKA	P.3	SOKL V=100 MM VÁPENNOCEMENT.+ŠTUKOVÁ OMÍTKA + MALBA	KZS ETICS – TL. 100 MM (MW) VÁPENNOCEMENT.+ŠTUKOVÁ OMÍTKA + MALBA	S.3
	1.07	SKLEPNÍ KÓJE	4,04	EPOXIDOVÁ STĚRKA	P.3	SOKL V=100 MM VÁPENNOCEMENT.+ŠTUKOVÁ OMÍTKA + MALBA	KZS ETICS – TL. 100 MM (MW) VÁPENNOCEMENT.+ŠTUKOVÁ OMÍTKA + MALBA	S.3
	1.08	SKLEPNÍ KÓJE	3,65	EPOXIDOVÁ STĚRKA	P.3	SOKL V=100 MM VÁPENNOCEMENT.+ŠTUKOVÁ OMÍTKA + MALBA	KZS ETICS – TL. 100 MM (MW) VÁPENNOCEMENT.+ŠTUKOVÁ OMÍTKA + MALBA	S.3
	1.09	SKLEPNÍ KÓJE	3,65	EPOXIDOVÁ STĚRKA	P.3	SOKL V=100 MM VÁPENNOCEMENT.+ŠTUKOVÁ OMÍTKA + MALBA	KZS ETICS – TL. 100 MM (MW) VÁPENNOCEMENT.+ŠTUKOVÁ OMÍTKA + MALBA	S.3
	1.10	SKLEPNÍ KÓJE	3,65	EPOXIDOVÁ STĚRKA	P.3	SOKL V=100 MM VÁPENNOCEMENT.+ŠTUKOVÁ OMÍTKA + MALBA	KZS ETICS – TL. 100 MM (MW) VÁPENNOCEMENT.+ŠTUKOVÁ OMÍTKA + MALBA	S.3
	1.11	CHODBA	7,09	EPOXIDOVÁ STĚRKA	P.3	SOKL V=100 MM VÁPENNOCEMENT.+ŠTUKOVÁ OMÍTKA + MALBA	KZS ETICS – TL. 100 MM (MW) VÁPENNOCEMENT.+ŠTUKOVÁ OMÍTKA + MALBA	S.3
	1.12	SKLEPNÍ KÓJE	4,98	EPOXIDOVÁ STĚRKA	P.3	SOKL V=100 MM VÁPENNOCEMENT.+ŠTUKOVÁ OMÍTKA + MALBA	KZS ETICS – TL. 100 MM (MW) VÁPENNOCEMENT.+ŠTUKOVÁ OMÍTKA + MALBA	S.3
	1.13	SKLEPNÍ KÓJE	4,98	EPOXIDOVÁ STĚRKA	P.3	SOKL V=100 MM VÁPENNOCEMENT.+ŠTUKOVÁ OMÍTKA + MALBA	KZS ETICS – TL. 100 MM (MW) VÁPENNOCEMENT.+ŠTUKOVÁ OMÍTKA + MALBA	S.3
	1.14	SKLEPNÍ KÓJE	4,98	EPOXIDOVÁ STĚRKA	P.3	SOKL V=100 MM VÁPENNOCEMENT.+ŠTUKOVÁ OMÍTKA + MALBA	KZS ETICS – TL. 100 MM (MW) VÁPENNOCEMENT.+ŠTUKOVÁ OMÍTKA + MALBA	S.3
	1.15	SKLEPNÍ KÓJE	4,73	EPOXIDOVÁ STĚRKA	P.3	SOKL V=100 MM VÁPENNOCEMENT.+ŠTUKOVÁ OMÍTKA + MALBA	KZS ETICS – TL. 100 MM (MW) VÁPENNOCEMENT.+ŠTUKOVÁ OMÍTKA + MALBA	S.3
	1.16	SKLEPNÍ KÓJE	5,77	EPOXIDOVÁ STĚRKA	P.3	SOKL V=100 MM VÁPENNOCEMENT.+ŠTUKOVÁ OMÍTKA + MALBA	KZS ETICS – TL. 100 MM (MW) VÁPENNOCEMENT.+ŠTUKOVÁ OMÍTKA + MALBA	S.3
	1.17	SKLEPNÍ KÓJE	6,12	EPOXIDOVÁ STĚRKA	P.3	SOKL V=100 MM VÁPENNOCEMENT.+ŠTUKOVÁ OMÍTKA + MALBA	KZS ETICS – TL. 100 MM (MW) VÁPENNOCEMENT.+ŠTUKOVÁ OMÍTKA + MALBA	S.3
	1.18	SKLEPNÍ KÓJE	6,12	EPOXIDOVÁ STĚRKA	P.3	SOKL V=100 MM VÁPENNOCEMENT.+ŠTUKOVÁ OMÍTKA + MALBA	KZS ETICS – TL. 100 MM (MW) VÁPENNOCEMENT.+ŠTUKOVÁ OMÍTKA + MALBA	S.3
	1.19	SKLEPNÍ KÓJE	6,12	EPOXIDOVÁ STĚRKA	P.3	SOKL V=100 MM VÁPENNOCEMENT.+ŠTUKOVÁ OMÍTKA + MALBA	KZS ETICS – TL. 100 MM (MW) VÁPENNOCEMENT.+ŠTUKOVÁ OMÍTKA + MALBA	S.3
	1.20	ÚKLIDOVÁ KOMORA	1,78	KERAMICKÁ DLAŽBA	P.2	KERAMICKÝ OBKLAD V=2000 MM VÁPENNOCEMENT.+ŠTUKOVÁ OMÍTKA + MALBA	VÁPENNOCEMENT.+ŠTUKOVÁ OMÍTKA + MALBA	.
	1.21	MÍSTNOST TZB	14,90	EPOXIDOVÁ STĚRKA	P.3	SOKL V=100 MM VÁPENNOCEMENT.+ŠTUKOVÁ OMÍTKA + MALBA	KZS ETICS – TL. 50 MM (MW) VÁPENNOCEMENT. TL. 20 MM+ŠTUKOVÁ OMÍTKA + MALBA	S.4
	1.22	KOLA KOČÁRKY	36,14	EPOXIDOVÁ STĚRKA	P.3	SOKL V=100 MM VÁPENNOCEMENT.+ŠTUKOVÁ OMÍTKA + MALBA	KZS ETICS – TL. 50 MM (MW) VÁPENNOCEMENT.+ŠTUKOVÁ OMÍTKA + MALBA	S.5
B.01 BYT 3+KK 68,50(85,50)	1.23	PŘESÍŇ	6,80	KERAMICKÁ DLAŽBA	P.4	KERAMICKÝ SOKL V=100 MM VÁPENNOCEMENT.+ŠTUKOVÁ OMÍTKA + MALBA	VÁPENNOCEMENT.+ŠTUKOVÁ OMÍTKA + MALBA	.
	1.24	WC	1,73	KERAMICKÁ DLAŽBA	P.5	KERAMICKÝ OBKLAD V=2000 MM VÁPENNOCEMENT.+ŠTUKOVÁ OMÍTKA + MALBA	SDK PODHLED HLADKÝ S.V.=~2400 MM + MALBA *	C.1
	1.25	KOUPELNA	6,16	KERAMICKÁ DLAŽBA	P.5	KERAMICKÝ OBKLAD V=2000 MM VÁPENNOCEMENT.+ŠTUKOVÁ OMÍTKA + MALBA	SDK PODHLED HLADKÝ S.V.=~2400 MM + MALBA *	C.1
	1.26	OBYTNÁ MÍSTNOST S KUCHYNÍ	28,06	PLOVOUCÍ LAMELOVÁ PODLAHA	P.6	KERAMICKÝ OBKLAD KUCH. LINKY V=600 MM VÁPENNOCEMENT.+ŠTUKOVÁ OMÍTKA + MALBA	VÁPENNOCEMENT.+ŠTUKOVÁ OMÍTKA + MALBA	.
	1.27	POKOJ	11,92	PLOVOUCÍ LAMELOVÁ PODLAHA	P.6	SYSTÉMOVÁ 3D LIŠTA VÁPENNOCEMENT.+ŠTUKOVÁ OMÍTKA + MALBA	VÁPENNOCEMENT.+ŠTUKOVÁ OMÍTKA + MALBA	.
	1.28	LOŽNICE	13,82	PLOVOUCÍ LAMELOVÁ PODLAHA	P.6	SYSTÉMOVÁ 3D LIŠTA VÁPENNOCEMENT.+ŠTUKOVÁ OMÍTKA + MALBA	VÁPENNOCEMENT.+ŠTUKOVÁ OMÍTKA + MALBA	.
	1.29	TERASA	17,00	BETONOVÁ ZÁMKOVÁ DLAŽBA	P.8	DLE POZICE	DLE POZICE	.
	1.30	CHODBA	8,84	EPOXIDOVÁ STĚRKA	P.3	SOKL V=100 MM VÁPENNOCEMENT.+ŠTUKOVÁ OMÍTKA + MALBA	KZS ETICS – TL. 100 MM (MW) VÁPENNOCEMENT.+ŠTUKOVÁ OMÍTKA + MALBA	S.3
B.02 BYT 2+KK 40,85(50,41)	1.31	PŘESÍŇ	7,35	KERAMICKÁ DLAŽBA	P.4	KERAMICKÝ SOKL V=100 MM VÁPENNOCEMENT.+ŠTUKOVÁ OMÍTKA + MALBA	VÁPENNOCEMENT.+ŠTUKOVÁ OMÍTKA + MALBA	.
	1.32	KOUPELNA + WC	4,29	KERAMICKÁ DLAŽBA	P.5	KERAMICKÝ OBKLAD V=2000 MM VÁPENNOCEMENT.+ŠTUKOVÁ OMÍTKA + MALBA	SDK PODHLED HLADKÝ S.V.=~2400 MM + MALBA *	C.1
	1.33	OBYTNÁ MÍSTNOST S KUCHYNÍ	16,98	PLOVOUCÍ LAMELOVÁ PODLAHA	P.6	KERAMICKÝ OBKLAD KUCH. LINKY V=600 MM VÁPENNOCEMENT.+ŠTUKOVÁ OMÍTKA + MALBA	VÁPENNOCEMENT.+ŠTUKOVÁ OMÍTKA + MALBA	.
	1.34	LOŽNICE	12,22	PLOVOUCÍ LAMELOVÁ PODLAHA	P.6	SYSTÉMOVÁ 3D LIŠTA VÁPENNOCEMENT.+ŠTUKOVÁ OMÍTKA + MALBA	VÁPENNOCEMENT.+ŠTUKOVÁ OMÍTKA + MALBA	.
	1.35	TERASA	9,56	BETONOVÁ ZÁMKOVÁ DLAŽBA	P.8	DLE POZICE	DLE POZICE	.
B.03 BYT 2+KK 45,96(53,77)	1.36	PŘESÍŇ	7,49	KERAMICKÁ DLAŽBA	P.4	KERAMICKÝ SOKL V=100 MM VÁPENNOCEMENT.+ŠTUKOVÁ OMÍTKA + MALBA	VÁPENNOCEMENT.+ŠTUKOVÁ OMÍTKA + MALBA	.
	1.37	KOUPELNA + WC	5,02	KERAMICKÁ DLAŽBA	P.5	KERAMICKÝ OBKLAD V=2000 MM VÁPENNOCEMENT.+ŠTUKOVÁ OMÍTKA + MALBA	SDK PODHLED HLADKÝ S.V.=~2400 MM + MALBA *	C.1
	1.38	OBYTNÁ MÍSTNOST S KUCHYNÍ	21,27	PLOVOUCÍ LAMELOVÁ PODLAHA	P.6	KERAMICKÝ OBKLAD KUCH. LINKY V=600 MM VÁPENNOCEMENT.+ŠTUKOVÁ OMÍTKA + MALBA	VÁPENNOCEMENT.+ŠTUKOVÁ OMÍTKA + MALBA	.
	1.39	LOŽNICE	12,18	PLOVOUCÍ LAMELOVÁ PODLAHA	P.6	SYSTÉMOVÁ 3D LIŠTA VÁPENNOCEMENT.+ŠTUKOVÁ OMÍTKA + MALBA	VÁPENNOCEMENT.+ŠTUKOVÁ OMÍTKA + MALBA	.
	1.40	TERASA	7,82	BETONOVÁ ZÁMKOVÁ DLAŽBA	P.8	DLE POZICE	DLE POZICE	.
	1.41	KOMUNITNÍ TERASA	28,28	BETONOVÁ ZÁMKOVÁ DLAŽBA	P.8	DLE POZICE	DLE POZICE	.

POZNÁMKY: – PLOCHY BYTOVÝCH JEDNOTEK NEOBSAHUJÍ PŮDORYSNÉ PLOCHY PŘÍČEK A STĚN V RÁMCI BYTOVÉ JEDNOTKY. – PLOCHA BYTOVÉ JEDNOTKY V ZÁVORCE JE VČETNĚ PLOCH BALKONŮ A TERAS
– UVEDENÉ PLOCHY MÍSTNOSTÍ JSOU HODNOTY BEZ PŮDORYSNÝCH PLOCH MEZI DVEŘNÍMI ZÁRUBNĚMI
– PLOCHY MÍSTNOSTÍ JSOU HODNOTY BEZ ODEČTENÍ TLOUŠTEK OMÍTEK STĚN A KERAMICKÝCH OBKLADŮ STĚN

* – SDK PODHLED – ÚPRAVA POVRCHU Q2 + PENETRACE A MALBA. V RÁMCI CELÉHO OBJEKTU BUDOU PROVEDENY ZAVĚŠENÉ SDK PODHLEDY HLADKÉ
– V ROZSAHU VLHKÝCH PROVOZŮ (SOCIÁLNÍ ZÁZEMÍ, PŘÍPRAVNY, TECHNICKÉ MÍSTNOSTI, ÚKLID ATD.) BUDOU SDK DESKY V PROVEDENÍ DO VLHKÉHO PROSTŘEDÍ.

POZNÁMKY:

- TATO ZPRACOVANÁ PROJEKTOVÁ DOKUMENTACE NENAHRAZUJE DODAVATELSKOU DOKUMENTACI A VÝROBNÍ/DÍLENSKOU DOKUMENTACI.
- DODAVATELSKÁ A VÝROBNÍ/DÍLENSKÁ DOKUMENTACE MUSÍ BÝT PŘED ZAPOČETÍM KONKRÉTNÍCH STAVEBNÍCH PRACÍ ODSOUHLASENA PROJEKTANTEM (GP), TECH. DOZOREM INVESTORA (TDI) A INVESTOREM.
- PŘI PROVÁDĚNÍ VEŠKERÝCH PRACÍ, KONSTRUKCÍ, SKLADEB A PRVKŮ JE NUTNÉ DODRŽOVÁNÍ PLATNÝCH NOREM A PŘÍSLUŠNÝCH LEGISLATIVNÍCH POŽADAVKŮ, PŘEDPISŮ, NÁVODŮ, TECHNOLOGICKÝCH POSTUPŮ, SYSTÉMOVÝCH ŘEŠENÍ A DOPORUČENÍ A KONSTRUKČNÍCH DETAILŮ VÝROBCŮ.
- PŘEDPOKLÁDÁ SE, ŽE DODAVATELSKÁ FIRMA JE ODBORNĚ ZPŮSOBILÁ, S PLNOU ZODPOVĚDNOSTÍ ZA PROVEDENÍ KOMPLETNÍHO FUNKČNÍHO DÍLA, VČ. STANOVENÍ ÚPLNÉHO ROZSAHU PRACÍ, NA ZÁKLADĚ PROSTUDOVÁNÍ A PRODISKUTOVÁNÍ KOMPLETNÍ DOKUMENTACE S PŘÍSLUŠNÝMI STRANAMI. NA ZÁKLADĚ VÝŠE UVEDENÝCH SKUTEČNOSTÍ JE POVINNOSTÍ DODAVATELE UPOZORNIT GP NA PŘÍPADNÉ NEDOSTATKY A ZJEVNÉ CHYBY, A V PŘÍPADĚ NEJASNOSTÍ A ROZPORU VZNÉST DOTAZY K DOKUMENTACI. VYHOVĚNÍ TÉTO POVINNOSTI SE PŘEDPOKLÁDÁ PŘED ZAHÁJENÍM PRACÍ, V TERMÍNU STANOVENÉM ZÁSTUPCEM INVESTORA. I V PRŮBĚHU PRACÍ ZŮSTÁVÁ POVINNOSTÍ DODAVATELE UPOZORŇOVAT GENERÁLNÍHO PROJEKTANTA STAVBY (GP) NA ZJIŠTĚNÉ NEDOSTATKY A CHYBY, A TO TAKOVÝM ZPŮSOBEM, ABY NEDOŠLO K NAVÝŠENÍ CENY DÍLA, VLIVEM NEVČASNĚ VZNESENÉ PŘIPOMÍNKY. POKUD SE TAK NESTANE, PŘEDPOKLÁDÁ SE VŽDY, ŽE DODÁVKA GENERÁLNÍHO DODAVATELE STAVBY ZAHRNUJE VŠECHNY NÁLEŽITOSTI A OPATŘENÍ, VEDOUCÍ K ZAJIŠTĚNÍ KOMPLETNOSTI A PLNÉ FUNKČNOSTI DÍLA.
- POVINNOSTÍ DODAVATELSKÉ FIRMY JE SEZNÁMIT SE SE VŠEMI ČÁSTMI PROJEKTOVÉ DOKUMENTACE, TZN. TECHNICKOU ZPRÁVOU, VÝKRESY, VÝKAZY VÝMĚR, PBŘ, AKUSTIKA, STAVEBNĚ KONSTRUKČNÍ ŘEŠENÍ, PROJEKTY INSTALACÍ (TZB), ELEKTROINSTALACE+SLP+MaR, PBŘ, SE VŠEMI NÁVAZNOSTMI NA DÍLČÍ ČÁSTI PROJEKTU, ATD. DÁLE JE POVINNOSTÍ DODAVATELSKÉ FIRMY OVĚŘIT SI A ZKONTROLOVAT VŠECHNY NÁVAZNOSTI NA OSTATNÍ PROFESE A JEJICH POŽADAVKY.
- PŘI REALIZACI JE GENERÁLNÍ DODAVATEL STAVBY (GD) POVINEN KOORDINOVAT POSTUP PRACÍ SE STAVBOU A OSTATNÍMI PROFESEMI, A VŠEMI NÁVAZNOSTMI NA DÍLČÍ ČÁSTI PROJEKTŮ.
- KAŽDÝ VÝROBEK, MATERIÁL ČI TECHNOLOGICKÉ ZAŘÍZENÍ MUSÍ BÝT OPATŘENY CERTIFIKÁTEM O SHODĚ. U TECHNOLOGIÍ A JINÝCH ZAŘÍZENÍ MUSÍ BÝT PROVEDENY REVIZE A JINÉ PŘEDEPSANÉ ZKOUŠKY. VEŠKERÉ CERTIFIKÁTY A PROTOKOLY MUSÍ BÝT DOLOŽENY DODAVATELEM.
- UVEDENÉ KÓTY VE VÝKRESECH JSOU KÓTY HRUBÝCH KONSTRUKCÍ BEZ ZAPOČÍTÁNÍ TLOUŠTEK OMÍTEK, KERAMICKÝCH OBKLADŮ A JINÝCH POVRCHOVÝCH ÚPRAV – NUTNO ZOHLEDNIT.
- DO ZÁKLADOVÉ SPÁRY VLOŽIT ZEMNÍCÍ PÁSEK – VIZ. PROJEKT ELEKTROINSTALACE.
- UZEMŇOVACÍ SOUSTAVA VEŠKERÝCH OBJEKTŮ, KONSTRUKCÍ A PRVKŮ – VIZ. PROJEKT ELEKTROINSTALACE.
- VEŠKERÉ ROZMĚRY JE NUTNO OVĚŘIT NA MÍSTĚ ! ROZMĚRY VEŠKERÝCH PRVKŮ NUTNO PŘED VÝROBOU OVĚŘIT DLE SKUTEČNÉHO STAVU NA MÍSTĚ SAMÉM.
- STANDARDY UVEDENÉ V PROJEKTU JSOU NAVRŽENY JAKO KVALITATIVNĚ MINIMÁLNÍ.
- SVISLÁ A VODOROVNÁ IZOLACE PROTI ZEMNÍ VLHKOSTI A RADONU – 1X FÓLIE PVC TL. 2,0 MM (NAPŘ. FATRAFOL, ALCORPLAN) V OBOUSTRANNÉM KRYTÍ GEOTEXTÍLIÍ FILTEK 500 G/M2. VODOROVNÁ IZOLACE BUDE KRYTA GEOTEXTÍLIÍ FILTEK 500 G/M2 A CEMENTOVÝM POSTŘIKEM, KTERÝ MUSÍ ZAJISTIT OCHRANU V CELÉ PLOŠE PROTI JEJÍMU POŠKOZENÍ.
- VEŠKERÉ CHRÁNIČKY V ZÁKLADECH, PŘÍČKÁCH, STĚNÁCH, PODLAHÁCH, STROPECH, PODHLEDECH, STŘECHÁCH ATD. JSOU SOUČÁSTÍ DODÁVKY PŘÍSLUŠNÝCH PROFESÍ !
- PŘI PROVÁDĚNÍ PROSTUPŮ V KONTAKTU S PODLOŽÍM ZHOTOVIT TYTO PROSTUPY DOKONALE VODOTĚSNÉ A PLYNOTĚSNÉ.
- VEŠKERÉ ZATEPLOVACÍ PRÁCE BUDOU PROVEDENY V SYSTÉMU ETICS.
- VEŠKERÉ BETONOVÉ, ŽELEZOBETONOVÉ, PREFABRIKOVANÉ A OCELOVÉ PRVKY V OBVODOVÉM ZDIVU, STROPECH, SLOUPECH A OSTATNÍCH OBVODOVÝCH KONSTRUKCÍCH BUDOU ŘÁDNĚ ZATEPLENY A OCHRÁNĚNY PROTI VZNIKU TEPELNÝCH MOSTŮ.
- VEŠKERÉ PODLAHY PROVÁDĚT JAKO TĚŽKÉ PLOVOUCÍ S OBVODOVOU DILATACÍ.
- UZEMŇOVACÍ SOUSTAVA VEŠKERÝCH OBJEKTŮ, KONSTRUKCÍ A PRVKŮ – VIZ. PROJEKT ELEKTROINSTALACE.
- STĚNY A PŘÍČKY MEZI JEDNOTLIVÝMI POŽÁRNÍMI ÚSEKY PROVÉST VŽDY AŽ KE STROPU (VČ. ŘÁDNÉHO DOTĚSNĚNÍ STYKU) V PŘÍSLUŠNÉ POŽÁRNÍ ODOLNOSTI DLE POŽÁRNĚ BEZPEČNOSTNÍHO ŘEŠENÍ.
- POŽÁRNÍ UTĚSNĚNÍ PROSTUPŮ A MÉDIÍ MEZI JEDNOTLIVÝMI POŽÁR. ÚSEKY (POŽÁRNĚ OCHRANNÉ MANŽETY, TRUBNÍ UCPÁVKY, VLOŽKY, TMELY, TĚSNĚNÍ, OBKLADY, ATD.) BUDE SOUČÁSTÍ DODÁVKY PŘÍSLUŠNÉ PROFESE.
- V INSTALAČNÍCH ŠACHTÁCH BUDE Z AKUSTICKÝCH DŮVODŮ PO PROVEDENÍ INSTALAČNÍCH ROZVODŮ PROVEDENO ŘÁDNÉ PŘEBETONOVÁNÍ INSTALAČNÍCH ŠACHET (INSTALAČNÍCH JADER) V ÚROVNI STROPNÍCH KONSTRUKCÍ VŠECH PODLAŽÍ (VČETNĚ VYZTUŽENÍ A KOTEVNÍCH TRNŮ DO PŘILEHLÉ STROPNÍ KCE). VE STROPNÍ KONSTRUKCI NAD 1.NP PROVÉST PŘEBETONOVÁNÍ S PROTIPOŽÁRNÍM PROVEDENÍM PROSTUPŮ.
- VEŠKERÉ CHRÁNIČKY V ZÁKLADECH, PŘÍČKÁCH, STĚNÁCH, PODLAHÁCH, STROPECH, PODHLEDECH, STŘECHÁCH ATD. JSOU SOUČÁSTÍ DODÁVKY PŘÍSLUŠNÝCH PROFESÍ !
- PŘI PROVÁDĚNÍ PROSTUPŮ V KONTAKTU S PODLOŽÍM ZHOTOVIT TYTO PROSTUPY DOKONALE VODOTĚSNÉ A PLYNOTĚSNÉ.
- VEŠKERÉ PROSTUPY STŘECHOU A TERASOU PROVÉST DOKONALE VODOTĚSNÉ A TEPELNĚ-IZOLAČNĚ OPRACOVANÉ.
- VE VÝKRESECH NEJSOU ZAKRESLENY DROBNÉ PROSTUPY, DRÁŽKY A NIKY V NOSNÝCH STĚNÁCH, ZÁKLADECH A STROPECH A STŘEŠE – BUDOU ZHOTOVENY DLE POŽADAVKU PROFESÍ PŘED MONTÁŽÍ, AVŠAK DLE POKYNŮ A ODSOUHLASENÍ STATIKEM, TDI A GP !
- PROSTUPY ŽELEZOBETONOVÝMI KONSTRUKCEMI, PODLAHAMI, STĚNAMI A STŘECHOU ≤ 100 MM, KTERÉ NEJSOU ZAKRESLENY, BUDOU PROVÁDĚNY DODATEČNĚ VRTÁNÍM !
- VE VÝKRESECH NEJSOU ZAKRESLENY PROSTUPY, DRÁŽKY A NIKY V NENOSNÝCH PŘÍČKÁCH – BUDOU ZHOTOVENY DLE POŽADAVKU PROFESÍ PŘED MONTÁŽÍ, AVŠAK DLE POKYNŮ A ODSOUHLASENÍ TDI A GP !
- VEŠKERÉ REVIZNÍ OTVORY V PODHLEDECH A STĚNÁCH BUDOU PROVEDENY DLE POŽADAVKŮ JEDNOTLIVÝCH PROFESÍ . V KONSTRUKCÍCH S POŽADOVANOU POŽÁRNÍ NEBO AKUSTICKOU ODOLNOSTÍ NUTNO OSADIT TAKTO ATESTOVANÉ VÝROBKY.
- VEŠKERÉ ROZVODY ZTI, VZT, EI (VČ. POLOH KONCOVÝCH ELEMENTŮ) PRO KUCHYŇSKÉ LINKY BUDOU DOŘEŠENY PŘI STAVBĚ S KUPUJÍCÍM BYTOVÉ JEDNOTKY NA ZÁKLADĚ JEHO KONKRÉTNÍHO ŘEŠENÍ PO ODSOUHLASENÍ INVESTOREM, TDI A GP ! INSTALAČNÍ ROZVODY NESMÍ BÝT PROVEDENY V DĚLÍCÍCH AKUSTICKÝCH A NOSNÝCH I NENOSNÝCH AKUSTICKÝCH STĚNÁCH. V MÍSTNOSTECH BEZ ZHOTOVENÉ ŘÁDNÉ INSTALAČNÍ PŘEDSTĚNY BUDOU ROZVODY PROVEDENY ZA KUCHYŇSKÝMI LINKAMI PO POVRCHU !!!
- REVIZNÍ DVÍŘKA DO INSTALAČNÍCH ŠACHET BUDOU DODÁNA V PŘÍSLUŠNÉ POŽÁRNÍ ODOLNOSTI A AKUSTICKÉ NEPRŮZVUČNOSTI. POČET A PROVEDENÍ (VELIKOST, POLOHA) DLE POŽADAVKŮ JEDNOTLIVÝCH PROFESÍ.
- TERASY BUDOU OPATŘENY HAVARIJNÍMY PŘEPADY (CHRLIČE) V ATIKÁCH.
- VEŠKERÉ ODVODŇOVACÍ PRVKY STŘECH A TERAS BUDOU OPATŘENY ELEKTRICKÝM VYHŘÍVÁNÍM.
- MAJITEL A UŽIVATEL STAVBY ZAJISTÍ PRAVIDELNÉ REVIZE VEŠKERÝCH ODVODŇOVACÍCH PRVKŮ VŠECH TERAS.
- SOUČÁSTÍ DODÁVKY VNĚJŠÍCH VÝPLNÍ OTVORŮ JSOU VEŠKERÉ KOTVY A KOTVÍCÍ PRVKY, VČETNĚ VEŠKERÝCH HLAVNÍCH I POMOCNÝCH PRVKŮ.
- VEŠKERÉ ŽELEZOBETONOVÉ MONOLITICKÉ, ŽELEZOBETONOVÉ PREFABRIKOVANÉ, NOSNÉ KONSTRUKCE, OCELOVÉ KONSTRUKCE, A PŘEKLADY – VIZ. KONSTRUKČNÍ PROJEKT.
- PRO OBLOŽKOVÉ ZÁRUBNĚ V RÁMCI BYTOVÝCH JEDNOTEK JE NUTNO ZHOTOVIT PŘÍSLUŠNÉ ČISTÉ STAVEBNÍ OTVORY (NAPŘ. PRO DVEŘNÍ KŘÍDLO 800/1970 MM BUDE ZHOTOVEN ČISTÝ OTVOR 900/2020 MM), DLE POŽADAVKŮ ZVOLENÉHO VÝROBCE OBLOŽKOVÝCH ZÁRUBNÍ A DVEŘNÍCH KŘÍDEL.
- AKUSTICKÉ OCELOVÉ ZÁRUBNĚ VSTUPNÍCH DVEŘÍ DO JEDNOTLIVÝCH BYTŮ VE ZDĚNÝCH STĚNÁCH TL. 300 MM BUDOU ŘÁDNĚ OSAZENY PŘED ZDĚNÍM TĚCHTO STĚN !!! ZÁRUBNĚ MUSEJÍ SVÝM PROVEDENÍM SPLŇOVAT AKUSTICKÝ ÚTLUM Rw=32 dB (STEJNĚ TAK DVEŘNÍ KŘÍDLO).
- PRO ÚDRŽBOVÉ, REVIZNÍ A SERVISNÍ PRÁCE NA STŘECHÁCH BUDE INSTALOVÁN SYSTÉM ZÁCHYTNÝCH BODŮ – BUDE ŘEŠENO DODAVATELEM TÉTO ČÁSTI STAVBY V SOULADU S POŽADAVKY NOREM A PŘEDPISŮ PRO ZACHOVÁNÍ BEZPEČNOSTI A ZDRAVÍ PŘI PRÁCI.
- MÍSTA NAPOJOVÁNÍ RŮZNÝCH MATERIÁLŮ (ZDIVO, POROBETON, BETON, OCEL, ŽELEZOBETON, SDK, ATD.) BUDOU ŘÁDNĚ OŠETŘENA, NAPŘ. PŘEBANDÁŽOVÁNÍ PVC ARMOVACÍ TKANINOU (A PŘÍSLUŠNÝM SOUVRSTVÍM).
- SPÁRA V NAPOJOVÁNÍ SDK KONSTRUKCÍ KE ZDIVU A BETONU BUDE ŘEŠENA SYSTÉMOVĚ DLE ZVOLENÉHO SDK SYSTÉMU (KNAUF, RIGIPS, ATD.).
- VEŠKERÉ DRUHY NAVZÁJEM NA SEBE NAVAZUJÍCÍHO ZDIVA V KOLMÉM I ROVINNÉM SMĚRU BUDOU SYSTÉMOVĚ NAVZÁJEM PLNOHODNOTNĚ PROPOJENY (NAPŘ. SVÁZÁNY, PROPOJENY OCELOVÝMI KOTVAMI, ATD.).
- VEŠKERÉ OPLECHOVÁNÍ A KLEMPÍŘSKÉ PRVKY : SYSTÉMOVÉ PROVEDENÍ – LAKOVANÝ POZINKOVANÝ PLECH V BAREVNÉM PROVEDENÍ
- PŘI PROVÁDĚNÍ OPLECHOVÁNÍ A KLEMPÍŘSKÝCH PRVKŮ NUTNO DODRŽET NORMU ČSN 73 3610 – KLEMPÍŘSKÉ PRÁCE STAVEBNÍ.
- HYDROIZOLACE TERAS A BALKONŮ BUDE VYTAŽENA SVISLÉ PŘILEHLÉ STĚNY DO ŘÁDNÝCH PŘEDPISOVÝCH VÝŠEK SE SYSTÉMOVÝM ZAKONČENÍM.
- ROZMÍSTĚNÍ A POČET HROMOSVODŮ ŘEŠÍ PROJEKT ELEKTROINSTALACE. STOŽÁRY PRO ANTÉNU – VIZ. PROJEKTY ELEKTROINSTALACE + SLP.

– VEŠKERÉ PROSTUPY, DRÁŽKY, NIKY, CHRÁNIČKY ATD. NUTNO KOORDINOVAT S PROJEKTY JEDNOTLIVÝCH PROFESÍ !!!

LEGENDA

- HRANICE POZEMKŮ DLE KATASTRÁLNÍ MAPY (DKM)
- 2156 – ČÍSLO POZEMKU DLE KATASTRU NEMOVITOSTÍ (DKM)
- 613 95 – STÁVAJÍCÍ VÝŠKA – PŮVODNÍ TERÉN (VÝŠKOVÝ SYSTÉM – Bpv)
- 613.95 – NAVRŽENÁ VÝŠKA, UPRAVENÝ TERÉN U OBJEKTU (VÝŠKOVÝ SYSTÉM – Bpv)
- VB1 – VYTYČOVACÍ BODY – SOUŘADNICE JTSK VIZ SITUACE STAVBY
- POŽÁRNĚ NEBEZPEČNÝ PROSTOR. PODROBNÉ ŘEŠENÍ VIZ SAMOSTATNÁ SLOŽKA P.O.

LEGENDA MATERIÁLŮ:

- ŽELEZOBETONOVÉ KONSTRUKCE – VIZ. PD "STAVEBNĚ KONSTRUKČNÍ ŘEŠENÍ"
- OBVODOVÁ STĚNA – TL. 150 A 300 MM JE NAVRŽENA Z BETONOVÝCH ŠALOVACÍCH TVÁRNIC ŠÍŘKY 150 A 300 MM VYPLNĚNÝCH HUTNĚNÝM BETONEM A VÝZTUŽÍ (PROPOJENÝCH S PODKLADNÍM BETONEM OCELOVOU VÝZTUŽÍ – VIZ. KONSTRUKČNÍ PROJEKT) STĚNY NUTNO PROVÉST S OBOUSTRANNOU VÁPENOCEMENTOVOU OMÍTKOU MIN. TL. 15 MM (DLE TECHNICKÝCH LISTŮ DODAVATELE ZDÍCÍHO SYSTÉMU)
- OBVODOVÁ A VNITŘNÍ NOSNÁ AKUSTICKÁ STĚNA TL. 300 MM Z KERAMICKÝCH CIHELNÝCH BLOKŮ AKUSTICKÝCH POROTHERM 30 AKU SYM, PEVNOST P20, MALTA M10 ZDĚNÉ STĚNY NUTNO PROVÉST S OBOUSTRANNOU VÁPENOCEMENTOVOU OMÍTKOU MIN. TL. 15 MM (DLE TECHNICKÝCH LISTŮ VÝROBCE)
- OBVODOVÁ A VNITŘNÍ NOSNÁ AKUSTICKÁ STĚNA TL. 300 MM Z KERAMICKÝCH CIHELNÝCH BLOKŮ AKUSTICKÝCH POROTHERM 30 AKU SYM, PEVNOST P15, MALTA M10 ZDĚNÉ STĚNY NUTNO PROVÉST S OBOUSTRANNOU VÁPENOCEMENTOVOU OMÍTKOU MIN. TL. 15 MM (DLE TECHNICKÝCH LISTŮ VÝROBCE)
- OBVODOVÁ NOSNÁ STĚNA TL. 300 MM Z KERAMICKÝCH CIHELNÝCH BLOKŮ POROTHERM 30, PEVNOST P15, MALTA M10 ZDĚNÉ STĚNY NUTNO PROVÉST S OBOUSTRANNOU VÁPENOCEMENTOVOU OMÍTKOU MIN. TL. 15 MM (DLE TECHNICKÝCH LISTŮ VÝROBCE)
- VNITŘNÍ ZDĚNÁ PŘÍČKOVÁ STĚNA TL. 125 MM Z KERAMICKÝCH CIHELNÝCH BLOKŮ AKUSTICKÝCH PŘÍČKOVÝCH POROTHERM 11,5 AKU (11,5 AKU PROFI) ZDĚNÉ STĚNY NUTNO PROVÉST S OBOUSTRANNOU VÁPENOCEMENTOVOU OMÍTKOU MIN. TL. 15 MM (DLE TECHNICKÝCH LISTŮ VÝROBCE)
- VNITŘNÍ ZDĚNÁ PŘÍČKOVÁ STĚNA TL. 125 MM Z KERAMICKÝCH CIHELNÝCH BLOKŮ AKUSTICKÝCH PŘÍČKOVÝCH POROTHERM 11,5 (11,5 PROFI) ZDĚNÉ STĚNY NUTNO PROVÉST S OBOUSTRANNOU VÁPENOCEMENTOVOU OMÍTKOU MIN. TL. 15 MM (DLE TECHNICKÝCH LISTŮ VÝROBCE)
- INSTALAČNÍ PŘEDSTĚNY TL. cca 125-225 MM (DLE PŮDORYSNÉ POZICE) – SPECIFIKACE VIZ. VÝKRESY PŮDORYSŮ "PZN. 7."
- TEPELNÉ IZOLACE – TLOUŠŤKY A SPECIFIKACE DLE POZICE (EPS, MW, PIR, EPS, XPS)

LEGENDA POZNÁMEK:

PZN. 1. V INSTALAČNÍCH ŠACHTÁCH BUDE Z AKUSTICKÝCH A POŽÁRNÍCH DŮVODŮ, PO PROVEDENÍ INSTALAČNÍCH ROZVODŮ S POŽÁRNÍM OPATŘENÍM (VČ. JEJICH PRŮCHODNÉHO ODDĚLENÍ), PROVEDENO ŘÁDNÉ PŘEBETONOVÁNÍ INSTALAČNÍCH ŠACHET (INSTALAČNÍCH JADER) V ÚROVNI STROPNÍ KONSTRUKCE 1NP. (VČETNĚ VYZTUŽENÍ A KOTEVNÍCH TRNŮ DO PŘILEHLÉ STROPNÍ KONSTRUKCE).

PZN. 2. V INSTALAČNÍCH ŠACHTÁCH BUDE Z AKUSTICKÝCH DŮVODŮ, PO PROVEDENÍ INSTALAČNÍCH ROZVODŮ (VČ. JEJICH PRŮZNÉHO ODDĚLENÍ) PROVEDENO ŘÁDNÉ PŘEBETONOVÁNÍ INSTALAČNÍCH ŠACHET (INSTALAČNÍCH JADER) V ÚROVNI STROPNÍCH A STŘEŠNÍCH KONSTRUKCÍ VŠECH PODLAŽÍ (VČETNĚ VYZTUŽENÍ A KOTEVNÍCH TRNŮ DO PŘILEHLÉ STROPNÍ KONSTRUKCE).

PZN. 3. SVISLÁ KONSTRUKCE, KE KTERÉ SE TVOŘÍ INSTALAČNÍ PŘEDSTĚNA, MUSÍ BÝT ŘÁDNĚ OMÍTNUTA ! INSTALAČNÍ PŘEDSTĚNY TL. CCA 100, 125, 150, 200 MM (DLE DISPOZICE A ROZMÍSTĚNÍ ZAŘIZOVACÍCH PŘEDMĚTŮ) BUDOU PROVEDENY NAPŘ. Z PÓROBETONOVÝCH TVÁRNIC (NAPŘ. YTONG) NA TENKOVRSTVOU OMÍTKU. JE NUTNÉ NECHAT MEZI OMÍTKOU A PŘÍZDÍVKOU Z PÓROBETONU MEZERU TL. 20 MM, PAK PROVÉST PŘEDSTĚNU. EVENTUELNĚ JE MOŽNÉ PROVÉST INSTALAČNÍ PŘEDSTĚNY V PŘÍSLUŠNÉM SYSTÉMU SDK.

PZN. 4. PARAPETNÍ ČÁST Z BOKŮ VAN BUDE ŘEŠENA PŘESTROPENÍM Z POMOCNÝCH OCEL. PROFILŮ, DO KTERÝCH BUDOU OSAZENY NAPŘ. PÓROBETONOVÉ TVÁRNICE A PROVEDENA TENKOVRSTVÁ STĚRKA S FINÁLNÍ ÚPRAVOU DLE DISPOZICE (VČETNĚ NÁTĚROVÉ HYDROIZOLACE)

PZN. 5. INSTALAČNÍ ROZVODY V RÁMCI KUCHYŇSKÝCH LINEK MUSÍ BÝT PROVEDENY PO POVRCHU STĚN TAK, ABY NEBYLY SNÍŽENY AKUSTICKÉ HODNOTY STĚN A PŘÍČEK, PŘÍPADNĚ VÉST V ŘÁDNĚ PROVEDENÝCH INSTALAČNÍCH PŘEDSTĚNÁCH.

PZN. 6. TZB INSTALACE PRO KUCHYŇSKOU LINKU JSOU ZAKONČENY NA STĚNĚ KUCH. LINKY. JEDNOTLIVÉ ROZVODY BUDOU PROVEDENY DLE POŽADAVKU BUDOUCÍHO MAJITELE.

PZN. 7. V RÁMCI PŘEDSÍNÍ BYTŮ BUDOU UMÍSTĚNY BYTOVÉ ELEKTRO ROZVADĚČE DLE POZICE V PŮDORYSE DO PŘÍČEK NEBO NIK PROVEDENÝCH JEN PRO TYTO ROZVADĚČE. NUTNO ZAJISTIT ABY NEDOŠLO K OSLABENÍ AKUSTICKÝCH STĚN. NAD TYTO ROZVADĚČE NUTNO UMÍSTIT DLE POZICE VHODNÝ PŘEKLAD SYSTÉMOVÝ NEBO OCELOVÝ.

±0,000=614,00

VÝŠKOVÝ SYSTÉM - Bpv
POLOHOVÝ SYSTÉM - JTSK

SMRKARCH

ZODP. PROJEKTANT: ING. ARCH. DAVID SMRČKA	KRESLIL: DIS. RADEK SCHÖNBAUER		ČÍSLO PARÉ:
ZPRACOVATEL: smrkarch s.r.o., Komenského 199/35, 370 01 České Budějovice			
INVESTOR: OBEC DOLNÍ DVOŘIŠTĚ, DOLNÍ DVOŘIŠTĚ 62, 382 72 DOLNÍ DVOŘIŠTĚ			ČÍSLO VÝKRESU: D.1.1.3
VÝKRES: PŮDORYS 1.NP			
STUPEŇ: PDPS	DATUM: 07/2021	FORMÁT: 15xA4	MĚŘÍTKO: 1:50
AKCE: NOVOSTAVBA BYTOVÉHO DOMU na p.č. 2156, 2147 A 110/1 v k.ú. Dolní Dvořiště			