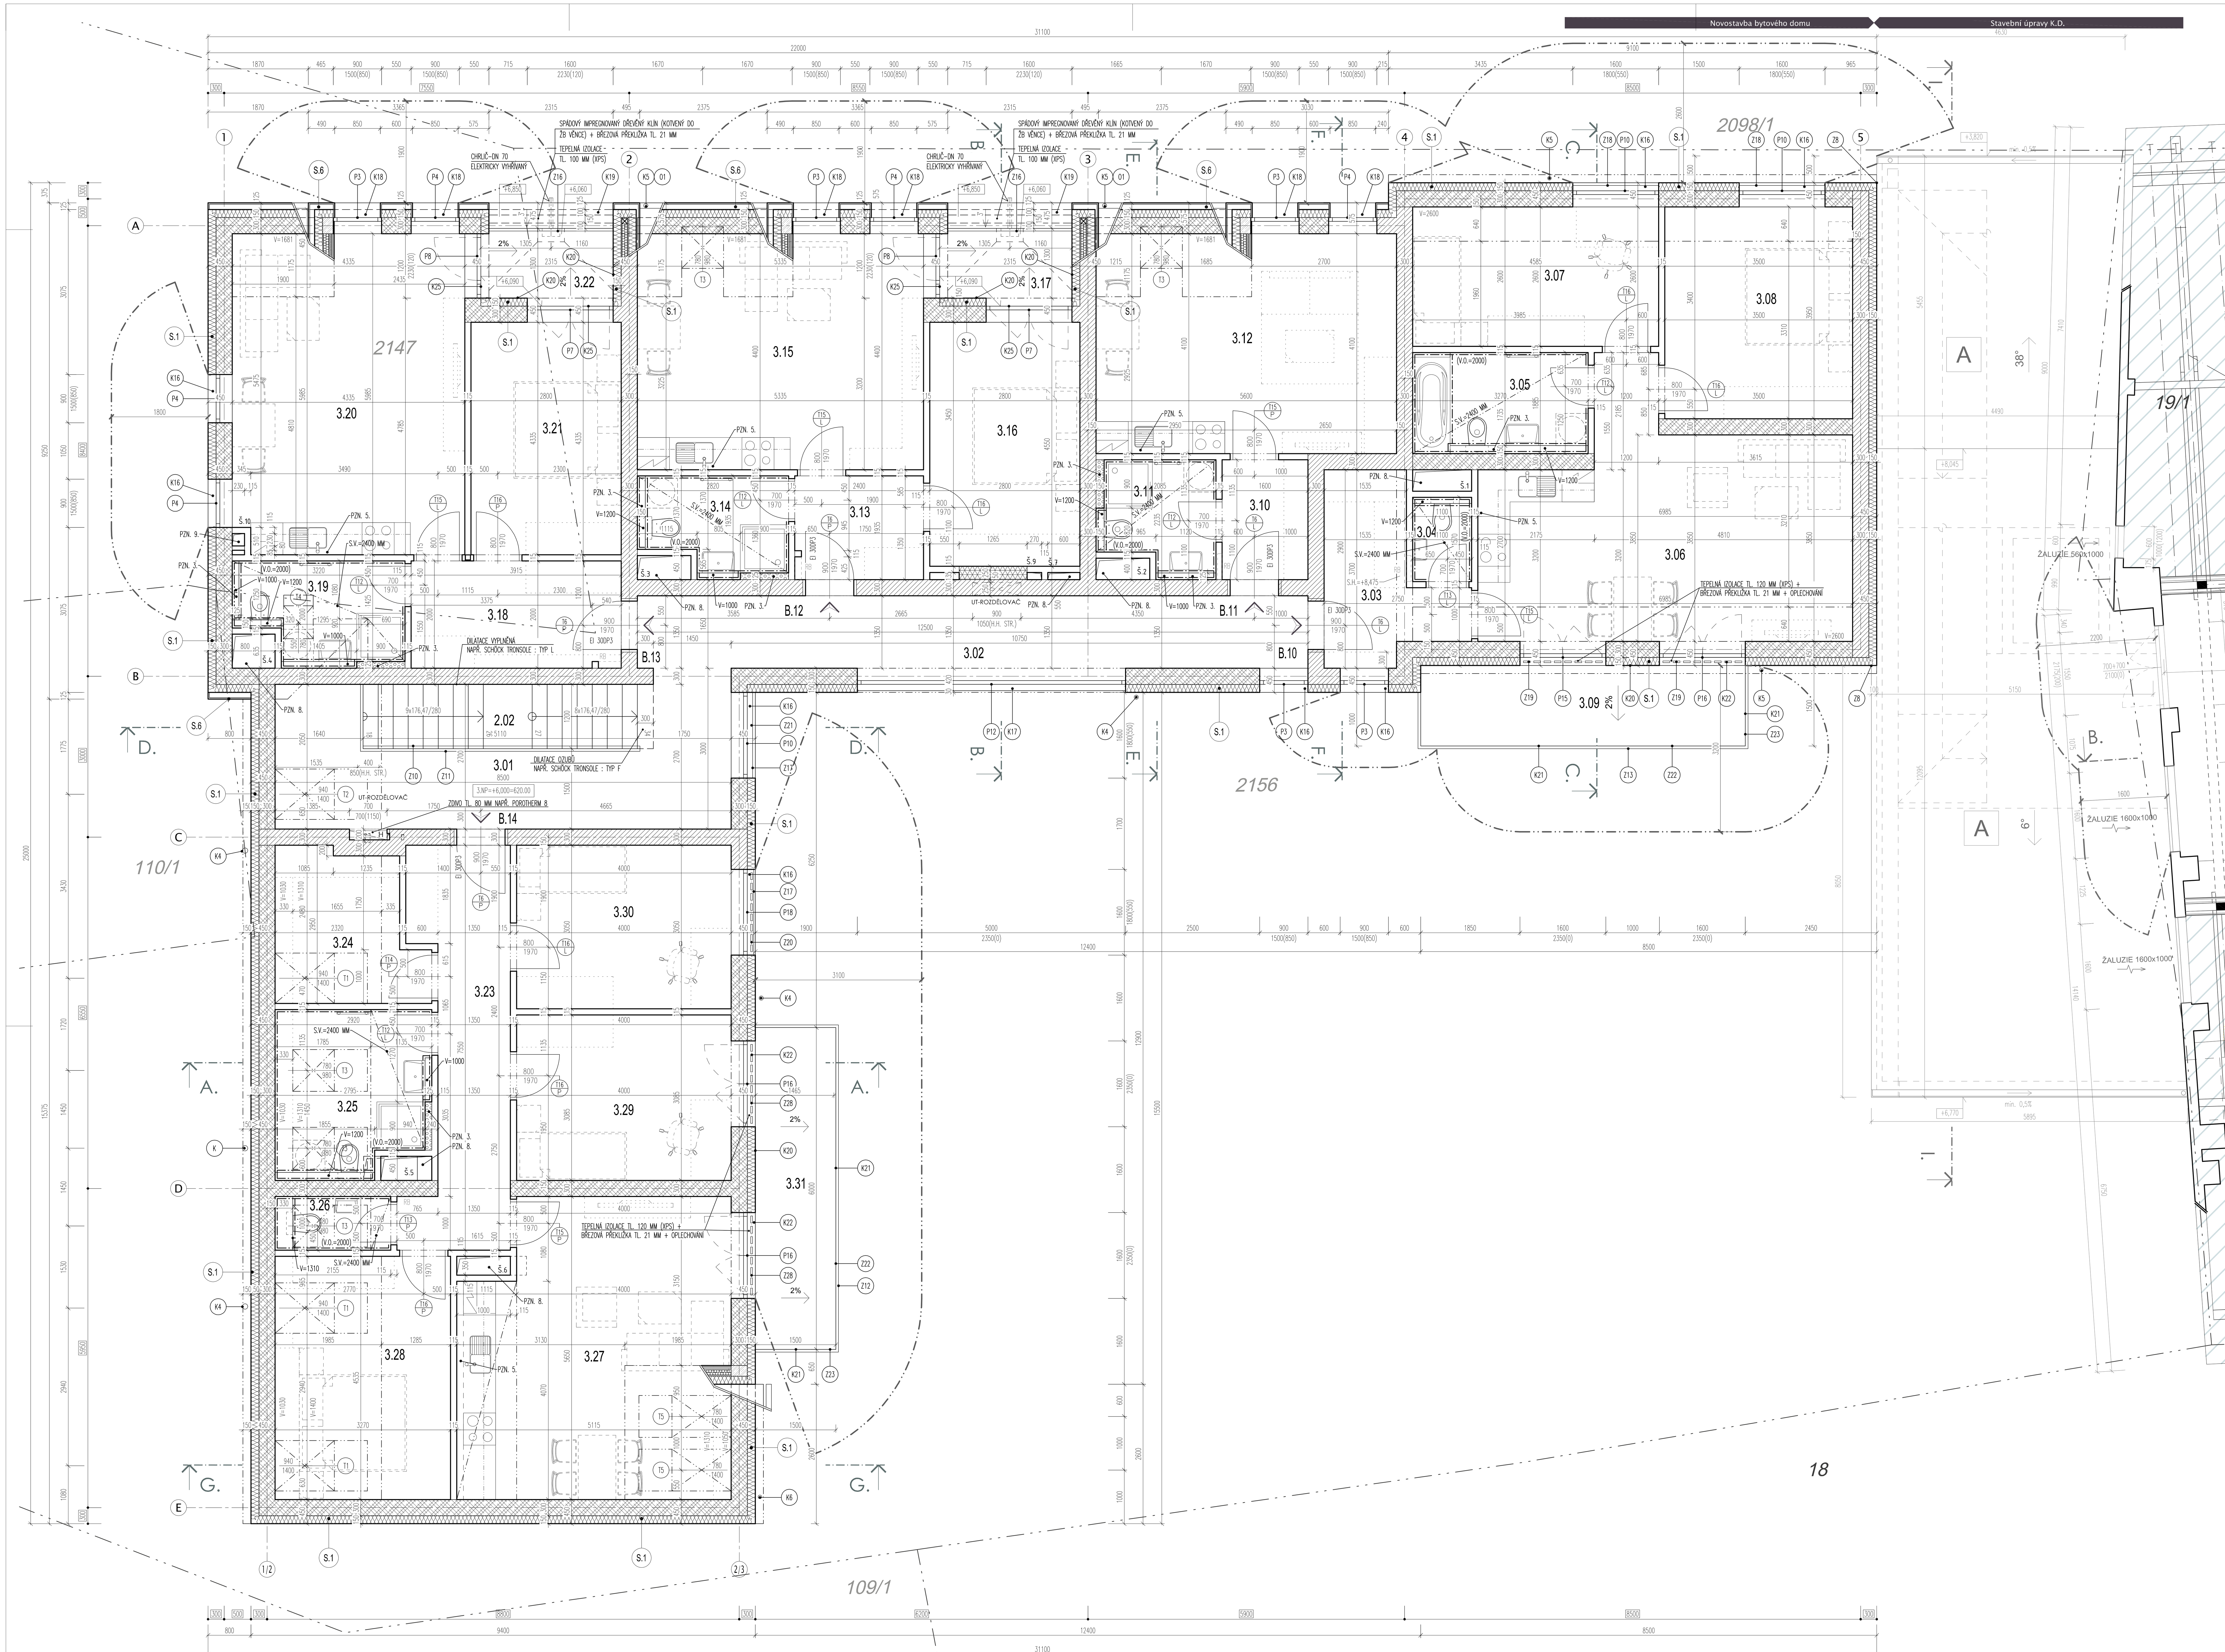

LEGENDA MATERIÁLŮ:

- ŽELEZOBETONOVÉ KONSTRUKCE – VIZ. PD "STAVEBNĚ KONSTRUKČNÍ ŘEŠENÍ"
- OBVODOVÁ A VNITŘNÍ NOSNÁ AKUSTICKÁ STĚNA TL. 300 MM Z KERAMICKÝCH CIHELNÝCH BLOKŮ AKUSTICKÝCH POROTHERM 30 AKU SYM, PEVNOST P10, MALTA M5 ZDĚNÉ STĚNY NUTNO PROVÉST S OBOUSTRANNOU VÁPENOCEMENTOVOU OMÍTKOU MIN. TL. 15 MM (DLE TECHNICKÝCH LISTŮ VÝROBCE)
- OBVODOVÁ NOSNÁ STĚNA TL. 300 MM Z KERAMICKÝCH CIHELNÝCH BLOKŮ POROTHERM 30, PEVNOST P10, MALTA M5 ZDĚNÉ STĚNY NUTNO PROVÉST S OBOUSTRANNOU VÁPENOCEMENTOVOU OMÍTKOU MIN. TL. 15 MM (DLE TECHNICKÝCH LISTŮ VÝROBCE)
- AKUSTICKÁ STĚNA TL. 250 MM Z KERAMICKÝCH CIHELNÝCH BLOKŮ POROTHERM AKU SYM 25, PEVNOST P10, MALTA M5 ZDĚNÉ STĚNY NUTNO PROVÉST S OBOUSTRANNOU VÁPENOCEMENTOVOU OMÍTKOU MIN. TL. 15 MM (DLE TECHNICKÝCH LISTŮ VÝROBCE)
- VNITŘNÍ ZDĚNÁ PŘÍČKOVÁ STĚNA TL. 125 MM Z KERAMICKÝCH CIHELNÝCH BLOKŮ AKUSTICKÝCH PŘÍČKOVÝCH POROTHERM 11,5 AKU (11,5 AKU PROFI) ZDĚNÉ STĚNY NUTNO PROVÉST S OBOUSTRANNOU VÁPENOCEMENTOVOU OMÍTKOU MIN. TL. 15 MM (DLE TECHNICKÝCH LISTŮ VÝROBCE)
- INSTALAČNÍ PŘEDSTĚNY TL. cca 125–225 MM (DLE PŮDORYSNÉ POZICE) – SPECIFIKACE VIZ. VÝKRESY PŮDORYSŮ "PZN. 7."
- TEPELNÉ IZOLACE – TLOUŠŤKY A SPECIFIKACE DLE POZICE (EPS, MW, PIR, EPS, XPS)

LEGENDA POZNÁMEK:

PZN. 3. SVISLÁ KONSTRUKCE, KE KTERÉ SE TVOŘÍ INSTALAČNÍ PŘEDSTĚNA, MUSÍ BÝT ŘÁDNĚ OMÍTNUTÁ ! INSTALAČNÍ PŘEDSTĚNY TL. CCA 100, 125, 150, 200 MM (DLE DISPOZICE A ROZMÍSTĚNÍ ZAŘIZOVACÍCH PŘEDMĚTŮ) BUDOU PROVEDENY NAPŘ. Z PÓROBETONOVÝCH TVÁRNIC (NAPŘ. YTONG) NA TENKOVRSTVOU OMÍTKU. JE NUTNÉ NECHAT MEZI OMÍTKOU A PŘIZDÍVKOU Z PÓROBETONU MEZERU TL. 20 MM, PAK PROVÉST PŘEDSTĚNU. EVENTUELNĚ JE MOŽNÉ PROVÉST INSTALAČNÍ PŘEDSTĚNY V PŘÍSLUŠNÉM SYSTÉMU SDK. PODROBNOSTI ŘEŠENÍ VIZ. SAMOSTATNÁ PŘÍLOHA "AKUSTICKÝ POSUDEK – STAVEBNÍ AKUSTIKA"

PZN. 4. PARAPETNÍ ČÁST Z BOKŮ VAN BUDE ŘEŠENA PŘESTROPENÍM Z POMOCNÝCH OCEL. PROFILŮ, DO KTERÝCH BUDOU OSAZENY NAPŘ. PÓROBETONOVÉ TVÁRNICE A PROVEDENA TENKOVRSTVÁ STĚRKA S FINÁLNÍ ÚPRAVOU DLE DISPOZICE (VČETNĚ NÁTĚROVÉ HYDROIZOLACE)

PZN. 5. INSTALAČNÍ ROZVODY V RÁMCI KUCHYŇSKÝCH LINEK MUSÍ BÝT PROVEDENY PO POVRCHU STĚN TAK, ABY NEBYLY SNÍŽENY AKUSTICKÉ HODNOTY STĚN A PŘÍČEK, PŘÍPADNĚ VÉST V ŘÁDNĚ PROVEDENÝCH INSTALAČNÍCH PŘEDSTĚNÁCH.

PZN. 6. TZB INSTALACE PRO KUCHYŇSKOU LINKU JSOU ZAKONČENY NA STĚNĚ KUCH. LINKY. JEDNOTLIVÉ ROZVODY BUDOU PROVEDENY DLE POŽADAVKU BUDOUCÍHO MAJITELE.

PZN. 7. V RÁMCI PŘEDSÍNÍ BYTŮ BUDOU UMÍSTĚNY BYTOVÉ ELEKTRO ROZVADĚČE DLE POZICE V PŮDORYSE DO PŘÍČEK NEBO NIK PROVEDENÝCH JEN PRO TYTO ROZVADĚČE. NUTNO ZAJISTIT ABY NEDOŠLO K OSLABENÍ AKUSTICKÝCH STĚN. NAD TYTO ROZVADĚČE NUTNO UMÍSTIT DLE POZICE VHODNÝ PŘEKLAD SYSTÉMOVÝ NEBO OCELOVÝ.

PZN. 8. V INSTALAČNÍCH ŠACHTÁCH BUDE Z AKUSTICKÝCH A POŽÁRNÍCH DŮVODŮ, PO PROVEDENÍ INSTALAČNÍCH ROZVODŮ S POŽÁRNÍM OPATŘENÍM (VČ. JEJICH PRUŽNÉHO ODDĚLENÍ) PROVEDENO ŘÁDNÉ PŘEBETONOVÁNÍ INSTALAČNÍCH ŠACHET (INSTALAČNÍCH JADER) NAD ÚROVNÍ POŽÁRNÍHO PODHLEDU BETONOVOU DESKOU TL. 100 MM (S KARI VÝZTUŽÍ). v MÍSTĚ KDE ŠACHTA MUSÍ BÝT ZAKONČENA NAD ÚROVNÍ TEPELNÉ IZOLACE STŘECHY BUDE KONSTRUKCE STĚN A STROPU ŠACHTY ZATEPLENA MINERÁLNÍ VATOU MIN. TL. 160 MM.

PZN. 9. INSTALAČNÍ ŠACHTA PRO ODKOUŘENÍ KOTLŮ BUDE Z AKUSTICKÝCH TECHNICKÝCH DŮVODŮ, PO PROVEDENÍ INSTALACE KOMÍNA (VČ. JEJICH PRUŽNÉHO ODDĚLENÍ) PROVEDENO ŘÁDNÉ PŘEBETONOVÁNÍ NAD ÚROVNÍ POŽÁRNÍHO PODHLEDU BETONOVOU DESKOU TL. 100 MM (S KARI VÝZTUŽÍ) CCA H.H. DESKY ~ +9,000. NÁSLEDNĚ BUDE KOAXIÁLNÍ POTRUBÍ KOMÍNA V PŮDNÍM PROSTORU OBEZDĚNO AŽ POD BEDNĚNÍ SEDLOVÉ STŘECHY (DLE POŽADAVKU PBŘS), NAD ÚROVNÍ TEPELNÉ IZOLACE STŘECHY BUDE KONSTRUKCE STĚN ŠACHTY ZATEPLENA MINERÁLNÍ VATOU MIN. TL. 160 MM.

LEGENDA MÍSTNOSTÍ

Č.B.	Č.M.	MÍSTNOST	PLOCHA m²	PODLAHA	Č.POD.	STĚNY	STROPY	ČÍSLO PODHLEDU/SKLADBY	
	3.01	SCHODIŠTĚ – CHODBA	17,25	KERAMICKÁ DLAŽBA	P.9	KERAMICKÝ SOKL V=100 MM VÁPENOCEMENT.+ŠTUKOVÁ OMÍTKA + MALBA	SDK PODHLED HLADKÝ S.V.=2600 MM + MALBA	*	.
	3.02	CHODBA	18,02	KERAMICKÁ DLAŽBA	P.9	KERAMICKÝ SOKL V=100 MM VÁPENOCEMENT.+ŠTUKOVÁ OMÍTKA + MALBA	SDK PODHLED HLADKÝ S.V.=2600 MM + MALBA	*	.
B.10 BYT 3+KK 68,50(77,57)	3.03	PŘEDSÍŇ	6,80	KERAMICKÁ DLAŽBA	P.10	KERAMICKÝ SOKL V=100 MM VÁPENOCEMENT.+ŠTUKOVÁ OMÍTKA + MALBA	SDK PODHLED HLADKÝ S.V.=2600 MM + MALBA	*	.
	3.04	WC	1,73	KERAMICKÁ DLAŽBA	P.11	KERAMICKÝ OBKLAD V=2000 MM VÁPENOCEMENT.+ŠTUKOVÁ OMÍTKA + MALBA	SDK PODHLED HLADKÝ S.V.=2400 MM + MALBA	*	C.1
	3.05	KOUPELNA	6,16	KERAMICKÁ DLAŽBA	P.11	KERAMICKÝ OBKLAD V=2000 MM VÁPENOCEMENT.+ŠTUKOVÁ OMÍTKA + MALBA	SDK PODHLED HLADKÝ S.V.=2400 MM + MALBA	*	C.1
	3.06	OBYTNÁ MÍSTNOST S KUCHYNÍ	28,06	PLOVOUCÍ LAMELOVÁ PODLAHA	P.12	KERAMICKÝ OBKLAD KUCH. LINKY V=600 MM VÁPENOCEMENT.+ŠTUKOVÁ OMÍTKA + MALBA	SDK PODHLED HLADKÝ S.V.=3100 MM + MALBA	*	.
	3.07	POKOJ	11,92	PLOVOUCÍ LAMELOVÁ PODLAHA	P.12	SYSTÉMOVÁ 3D LIŠTA VÁPENOCEMENT.+ŠTUKOVÁ OMÍTKA + MALBA	SDK PODHLED HLADKÝ S.V.=3100 MM + MALBA	*	.
	3.08	LOŽNICE	13,82	PLOVOUCÍ LAMELOVÁ PODLAHA	P.12	SYSTÉMOVÁ 3D LIŠTA VÁPENOCEMENT.+ŠTUKOVÁ OMÍTKA + MALBA	SDK PODHLED HLADKÝ S.V.=3100 MM + MALBA	*	.
	3.09	BALKÓN	9,08	BETONOVÁ DLAŽBA NA TERČÍCH	P.13	DLE POZICE	DLE POZICE		.
B.11 BYT 1+KK 30,96	3.10	PŘEDSÍŇ	3,58	KERAMICKÁ DLAŽBA	P.10	KERAMICKÝ SOKL V=100 MM VÁPENOCEMENT.+ŠTUKOVÁ OMÍTKA + MALBA	SDK PODHLED HLADKÝ S.V.=2600 MM + MALBA	*	.
	3.11	KOUPELNA + WC	4,42	KERAMICKÁ DLAŽBA	P.11	KERAMICKÝ OBKLAD V=2000 MM VÁPENOCEMENT.+ŠTUKOVÁ OMÍTKA + MALBA	SDK PODHLED HLADKÝ S.V.=2400 MM + MALBA	*	C.1
	3.12	OBYTNÁ MÍSTNOST S KUCHYNÍ	22,96	PLOVOUCÍ LAMELOVÁ PODLAHA	P.12	KERAMICKÝ OBKLAD KUCH. LINKY V=600 MM VÁPENOCEMENT.+ŠTUKOVÁ OMÍTKA + MALBA	SDK PODHLED HLADKÝ S.V.=2600 MM + MALBA	*	.
B.12 BYT 2+KK 45,68(49,11)	3.13	PŘEDSÍŇ	4,64	KERAMICKÁ DLAŽBA	P.10	KERAMICKÝ SOKL V=100 MM VÁPENOCEMENT.+ŠTUKOVÁ OMÍTKA + MALBA	SDK PODHLED HLADKÝ S.V.=2600 MM + MALBA	*	.
	3.14	KOUPELNA + WC	4,83	KERAMICKÁ DLAŽBA	P.11	KERAMICKÝ OBKLAD V=2000 MM VÁPENOCEMENT.+ŠTUKOVÁ OMÍTKA + MALBA	SDK PODHLED HLADKÝ S.V.=2400 MM + MALBA	*	C.1
	3.15	OBYTNÁ MÍSTNOST S KUCHYNÍ	23,47	PLOVOUCÍ LAMELOVÁ PODLAHA	P.12	KERAMICKÝ OBKLAD KUCH. LINKY V=600 MM VÁPENOCEMENT.+ŠTUKOVÁ OMÍTKA + MALBA	SDK PODHLED HLADKÝ S.V.=2600 MM + MALBA	*	.
	3.16	LOŽNICE	12,74	PLOVOUCÍ LAMELOVÁ PODLAHA	P.12	SYSTÉMOVÁ 3D LIŠTA VÁPENOCEMENT.+ŠTUKOVÁ OMÍTKA + MALBA	SDK PODHLED HLADKÝ S.V.=2600 MM + MALBA	*	.
	3.17	TERASA	3,43	BETONOVÁ DLAŽBA NA TERČÍCH	P.14	DLE POZICE	DLE POZICE		.
B.13 BYT 2+KK 51,60(55,03)	3.18	PŘEDSÍŇ	7,83	KERAMICKÁ DLAŽBA	P.10	KERAMICKÝ SOKL V=100 MM VÁPENOCEMENT.+ŠTUKOVÁ OMÍTKA + MALBA	SDK PODHLED HLADKÝ S.V.=2600 MM + MALBA	*	.
	3.19	KOUPELNA + WC	5,75	KERAMICKÁ DLAŽBA	P.11	KERAMICKÝ OBKLAD V=2000 MM VÁPENOCEMENT.+ŠTUKOVÁ OMÍTKA + MALBA	SDK PODHLED HLADKÝ S.V.=2400 MM + MALBA	*	C.1
	3.20	OBYTNÁ MÍSTNOST S KUCHYNÍ	25,87	PLOVOUCÍ LAMELOVÁ PODLAHA	P.12	KERAMICKÝ OBKLAD KUCH. LINKY V=600 MM VÁPENOCEMENT.+ŠTUKOVÁ OMÍTKA + MALBA	SDK PODHLED HLADKÝ S.V.=2600 MM + MALBA	*	.
	3.21	LOŽNICE	12,14	PLOVOUCÍ LAMELOVÁ PODLAHA	P.12	SYSTÉMOVÁ 3D LIŠTA VÁPENOCEMENT.+ŠTUKOVÁ OMÍTKA + MALBA	SDK PODHLED HLADKÝ S.V.=2600 MM + MALBA	*	.
	3.22	TERASA	3,43	BETONOVÁ DLAŽBA NA TERČÍCH	P.14	DLE POZICE	DLE POZICE		.
B.14 BYT 4+KK 95,70(104,70)	3.23	PŘEDSÍŇ	12,06	KERAMICKÁ DLAŽBA	P.10	KERAMICKÝ SOKL V=100 MM VÁPENOCEMENT.+ŠTUKOVÁ OMÍTKA + MALBA	SDK PODHLED HLADKÝ S.V.=2600 MM + MALBA	*	.
	3.24	ŠATNA	7,20	KERAMICKÁ DLAŽBA	P.10	KERAMICKÝ SOKL V=100 MM VÁPENOCEMENT.+ŠTUKOVÁ OMÍTKA + MALBA	SDK PODHLED HLADKÝ S.V.=2600 MM + MALBA	*	.
	3.25	KOUPELNA + WC	8,70	KERAMICKÁ DLAŽBA	P.11	KERAMICKÝ OBKLAD V=2000 MM VÁPENOCEMENT.+ŠTUKOVÁ OMÍTKA + MALBA	SDK PODHLED HLADKÝ S.V.=2400 MM + MALBA	*	C.1
	3.26	WC	1,82	KERAMICKÁ DLAŽBA	P.11	KERAMICKÝ OBKLAD V=2000 MM VÁPENOCEMENT.+ŠTUKOVÁ OMÍTKA + MALBA	SDK PODHLED HLADKÝ S.V.=2400 MM + MALBA	*	C.1
	3.27	OBYTNÁ MÍSTNOST S KUCHYNÍ	27,04	PLOVOUCÍ LAMELOVÁ PODLAHA	P.12	KERAMICKÝ OBKLAD KUCH. LINKY V=600 MM VÁPENOCEMENT.+ŠTUKOVÁ OMÍTKA + MALBA	SDK PODHLED HLADKÝ S.V.=2600 MM + MALBA	*	C.1
	3.28	LOŽNICE	13,97	PLOVOUCÍ LAMELOVÁ PODLAHA	P.12	SYSTÉMOVÁ 3D LIŠTA VÁPENOCEMENT.+ŠTUKOVÁ OMÍTKA + MALBA	SDK PODHLED HLADKÝ S.V.=2600 MM + MALBA	*	.
	3.29	POKOJ	12,71	PLOVOUCÍ LAMELOVÁ PODLAHA	P.12	SYSTÉMOVÁ 3D LIŠTA VÁPENOCEMENT.+ŠTUKOVÁ OMÍTKA + MALBA	SDK PODHLED HLADKÝ S.V.=2600 MM + MALBA	*	.
	3.30	POKOJ	12,20	PLOVOUCÍ LAMELOVÁ PODLAHA	P.12	SYSTÉMOVÁ 3D LIŠTA VÁPENOCEMENT.+ŠTUKOVÁ OMÍTKA + MALBA	SDK PODHLED HLADKÝ S.V.=2600 MM + MALBA	*	.
	3.31	BALKÓN	9,00	BETONOVÁ DLAŽBA NA TERČÍCH	P.13	DLE POZICE	DLE POZICE		.

POZNÁMKY: – PLOCHY BYTOVÝCH JEDNOTEK NEOBSAHUJÍ PŮDORYSNÉ PLOCHY PŘÍČEK A STĚN V RÁMCI BYTOVÉ JEDNOTKY. – PLOCHA BYTOVÉ JEDNOTKY V ZÁVORCE JE VČETNĚ PLOCH BALKONŮ A TERAS
– UVEDENÉ PLOCHY MÍSTNOSTÍ JSOU HODNOTY BEZ PŮDORYSNÝCH PLOCH MEZI DVEŘNÍMI ZÁRUBNĚMI
– PLOCHY MÍSTNOSTÍ JSOU HODNOTY BEZ ODEČTENÍ TLOUŠTEK OMÍTEK STĚN A KERAMICKÝCH OBKLADŮ STĚN

* – SDK PODHLED – ÚPRAVA POVRCHU Q2 + PENETRACE A MALBA. V RÁMCI CELÉHO OBJEKTU BUDOU PROVEDENY ZAVĚŠENÉ SDK PODHLEDY HLADKÉ
– V ROZSAHU VLHKÝCH PROVOZŮ (SOCIÁLNÍ ZÁZEMÍ, PŘÍPRAVNY, TECHNICKÉ MÍSTNOSTI, ÚKLID ATD.) BUDOU SDK DESKY V PROVEDENÍ DO VLHKÉHO PROSTŘEDÍ.

POZNÁMKY:

- TATO ZPRACOVANÁ PROJEKTOVÁ DOKUMENTACE NENAHRAZUJE DODAVATELSKOU DOKUMENTACI A VÝROBNÍ/DÍLENSKOU DOKUMENTACI.
- DODAVATELSKÁ A VÝROBNÍ/DÍLENSKÁ DOKUMENTACE MUSÍ BÝT PŘED ZAPOČETÍM KONKRÉTNÍCH STAVEBNÍCH PRACÍ ODSOUHLASENA PROJEKTANTEM (GP), TECH. DOZOREM INVESTORA (TDI) A INVESTOREM.
- PŘI PROVÁDĚNÍ VEŠKERÝCH PRACÍ, KONSTRUKCÍ, SKLADEB A PRVKŮ JE NUTNÉ DODRŽOVÁNÍ PLATNÝCH NOREM A PŘÍSLUŠNÝCH LEGISLATIVNÍCH POŽADAVKŮ, PŘEDPISŮ, NÁVODŮ, TECHNOLOGICKÝCH POSTUPŮ, SYSTÉMOVÝCH ŘEŠENÍ A DOPORUČENÍ A KONSTRUKČNÍCH DETAILŮ VÝROBCŮ.
- PŘEDPOKLÁDÁ SE, ŽE DODAVATELSKÁ FIRMA JE ODBORNĚ ZPŮSOBILÁ, S PLNOU ZODPOVĚDNOSTÍ ZA PROVEDENÍ KOMPLETNÍHO FUNKČNÍHO DÍLA, VČ. STANOVENÍ ÚPLNÉHO ROZSAHU PRACÍ, NA ZÁKLADĚ PROSTUDOVÁNÍ A PRODISKUTOVÁNÍ KOMPLETNÍ DOKUMENTACE S PŘÍSLUŠNÝMI STRANAMI. NA ZÁKLADĚ VÝŠE UVEDENÝCH SKUTEČNOSTÍ JE POVINNOSTÍ DODAVATELE UPOZORNIT GP NA PŘÍPADNÉ NEDOSTATKY A ZJEVNÉ CHYBY, A V PŘÍPADĚ NEJASNOSTÍ A ROZPORU VZNÉST DOTAZY K DOKUMENTACI. VYHOVĚNÍ TÉTO POVINNOSTI SE PŘEDPOKLÁDÁ PŘED ZAHÁJENÍM PRACÍ, V TERMÍNU STANOVENÉM ZÁSTUPCEM INVESTORA. I V PRŮBĚHU PRACÍ ZŮSTÁVÁ POVINNOSTÍ DODAVATELE UPOZORŇOVAT GENERÁLNÍHO PROJEKTANTA STAVBY (GP) NA ZJIŠTĚNÉ NEDOSTATKY A CHYBY, A TO TAKOVÝM ZPŮSOBEM, ABY NEDOŠLO K NAVÝŠENÍ CENY DÍLA, VLIVEM NEVČASNĚ VZNESENÉ PŘIPOMÍNKY. POKUD SE TAK NESTANE, PŘEDPOKLÁDÁ SE VŽDY, ŽE DODÁVKA GENERÁLNÍHO DODAVATELE STAVBY ZAHRNUJE VŠECHNY NÁLEŽITOSTI A OPATŘENÍ, VEDOUCÍ K ZAJIŠTĚNÍ KOMPLETNOSTI A PLNÉ FUNKČNOSTI DÍLA.
- POVINNOSTÍ DODAVATELSKÉ FIRMY JE SEZNÁMIT SE SE VŠEMI ČÁSTMI PROJEKTOVÉ DOKUMENTACE, TZN. TECHNICKOU ZPRÁVOU, VÝKRESY, VÝKAZY VÝMĚR, PBŘ, AKUSTIKA, STAVEBNĚ KONSTRUKČNÍ ŘEŠENÍ, PROJEKTY INSTALACÍ (TZB), ELEKTROINSTALACE+SLP+MaR, PBŘ, SE VŠEMI NÁVAZNOSTMI NA DÍLČÍ ČÁSTI PROJEKTU, ATD. DÁLE JE POVINNOSTÍ DODAVATELSKÉ FIRMY OVĚŘIT SI A ZKONTROLOVAT VŠECHNY NÁVAZNOSTI NA OSTATNÍ PROFESE A JEJICH POŽADAVKY.
- PŘI REALIZACI JE GENERÁLNÍ DODAVATEL STAVBY (GD) POVINEN KOORDINOVAT POSTUP PRACÍ SE STAVBOU A OSTATNÍMI PROFESEMI, A VŠEMI NÁVAZNOSTMI NA DÍLČÍ ČÁSTI PROJEKTŮ.
- KAŽDÝ VÝROBEK, MATERIÁL ČI TECHNOLOGICKÉ ZAŘÍZENÍ MUSÍ BÝT OPATŘENY CERTIFIKÁTEM O SHODĚ. U TECHNOLOGIÍ A JINÝCH ZAŘÍZENÍ MUSÍ BÝT PROVEDENY REVIZE A JINÉ PŘEDEPSANÉ ZKOUŠKY. VEŠKERÉ CERTIFIKÁTY A PROTOKOLY MUSÍ BÝT DOLOŽENY DODAVATELEM.
- UVEDENÉ KÓTY VE VÝKRESECH JSOU KÓTY HRUBÝCH KONSTRUKCÍ BEZ ZAPOČÍTÁNÍ TLOUŠTEK OMÍTEK, KERAMICKÝCH OBKLADŮ A JINÝCH POVRCHOVÝCH ÚPRAV – NUTNO ZOHLEDNIT.
- DO ZÁKLADOVÉ SPÁRY VLOŽIT ZEMNÍCÍ PÁSEK – VIZ. PROJEKT ELEKTROINSTALACE.
- UZEMŇOVACÍ SOUSTAVA VEŠKERÝCH OBJEKTŮ, KONSTRUKCÍ A PRVKŮ – VIZ. PROJEKT ELEKTROINSTALACE.
- VEŠKERÉ ROZMĚRY JE NUTNO OVĚŘIT NA MÍSTĚ ! ROZMĚRY VEŠKERÝCH PRVKŮ NUTNO PŘED VÝROBOU OVĚŘIT DLE SKUTEČNÉHO STAVU NA MÍSTĚ SAMÉM.
- STANDARDY UVEDENÉ V PROJEKTU JSOU NAVRŽENY JAKO KVALITATIVNĚ MINIMÁLNÍ.
- SVISLÁ A VODOROVNÁ IZOLACE PROTI ZEMNÍ VLHKOSTI A RADONU – 1X FÓLIE PVC TL. 2,0 MM (NAPŘ. FATRAFOL, ALCORPLAN) V OBOUSTRANNÉM KRYTÍ GEOTEXTÍLIÍ FILTEK 500 G/M2. VODOROVNÁ IZOLACE BUDE KRYTA GEOTEXTÍLIÍ FILTEK 500 G/M2 A CEMENTOVÝM POSTŘIKEM, KTERÝ MUSÍ ZAJISTIT OCHRANU V CELÉ PLOŠE PROTI JEJÍMU POŠKOZENÍ.
- VEŠKERÉ CHRÁNIČKY V ZÁKLADECH, PŘÍČKÁCH, STĚNÁCH, PODLAHÁCH, STROPECH, PODHLEDECH, STŘECHÁCH ATD. JSOU SOUČÁSTÍ DODÁVKY PŘÍSLUŠNÝCH PROFESÍ !
- PŘI PROVÁDĚNÍ PROSTUPŮ V KONTAKTU S PODLOŽÍM ZHOTOVIT TYTO PROSTUPY DOKONALE VODOTĚSNÉ A PLYNOTĚSNÉ.
- VEŠKERÉ ZATEPLOVACÍ PRÁCE BUDOU PROVEDENY V SYSTÉMU ETICS.
- VEŠKERÉ BETONOVÉ, ŽELEZOBETONOVÉ, PREFABRIKOVANÉ A OCELOVÉ PRVKY V OBVODOVÉM ZDIVU, STROPECH, SLOUPECH A OSTATNÍCH OBVODOVÝCH KONSTRUKCÍCH BUDOU ŘÁDNĚ ZATEPLENY A OCHRÁNĚNY PROTI VZNIKU TEPELNÝCH MOSTŮ.
- VEŠKERÉ PODLAHY PROVÁDĚT JAKO TĚŽKÉ PLOVOUCÍ S OBVODOVOU DILATACÍ.
- UZEMŇOVACÍ SOUSTAVA VEŠKERÝCH OBJEKTŮ, KONSTRUKCÍ A PRVKŮ – VIZ. PROJEKT ELEKTROINSTALACE.
- STĚNY A PŘÍČKY MEZI JEDNOTLIVÝMI POŽÁRNÍMI ÚSEKY PROVÉST VŽDY AŽ KE STROPU (VČ. ŘÁDNÉHO DOTĚSNĚNÍ STYKU) V PŘÍSLUŠNÉ POŽÁRNÍ ODOLNOSTI DLE POŽÁRNĚ BEZPEČNOSTNÍHO ŘEŠENÍ.
- POŽÁRNÍ UTĚSNĚNÍ PROSTUPŮ A MÉDIÍ MEZI JEDNOTLIVÝMI POŽÁR. ÚSEKY (POŽÁRNĚ OCHRANNÉ MANŽETY, TRUBNÍ UCPÁVKY, VLOŽKY, TMELY, TĚSNĚNÍ, OBKLADY, ATD.) BUDE SOUČÁSTÍ DODÁVKY PŘÍSLUŠNÉ PROFESE.
- V INSTALAČNÍCH ŠACHTÁCH BUDE Z AKUSTICKÝCH DŮVODŮ PO PROVEDENÍ INSTALAČNÍCH ROZVODŮ PROVEDENO ŘÁDNÉ PŘEBETONOVÁNÍ INSTALAČNÍCH ŠACHET (INSTALAČNÍCH JADER) V ÚROVNI STROPNÍCH KONSTRUKCÍ VŠECH PODLAŽÍ (VČETNĚ VYZTUŽENÍ A KOTEVNÍCH TRNŮ DO PŘILEHLÉ STROPNÍ KCE). VE STROPNÍ KONSTRUKCI NAD 1.NP PROVÉST PŘEBETONOVÁNÍ S PROTIPOŽÁRNÍM PROVEDENÍM PROSTUPŮ.
- VEŠKERÉ CHRÁNIČKY V ZÁKLADECH, PŘÍČKÁCH, STĚNÁCH, PODLAHÁCH, STROPECH, PODHLEDECH, STŘECHÁCH ATD. JSOU SOUČÁSTÍ DODÁVKY PŘÍSLUŠNÝCH PROFESÍ !
- PŘI PROVÁDĚNÍ PROSTUPŮ V KONTAKTU S PODLOŽÍM ZHOTOVIT TYTO PROSTUPY DOKONALE VODOTĚSNÉ A PLYNOTĚSNÉ.
- VEŠKERÉ PROSTUPY STŘECHOU A TERASOU PROVÉST DOKONALE VODOTĚSNÉ A TEPELNĚ–IZOLAČNĚ OPRACOVANÉ.
- VE VÝKRESECH NEJSOU ZAKRESLENY DROBNÉ PROSTUPY, DRÁŽKY A NIKY V NOSNÝCH STĚNÁCH, ZÁKLADECH A STROPECH A STŘEŠE – BUDOU ZHOTOVENY DLE POŽADAVKU PROFESÍ PŘED MONTÁŽÍ, AVŠAK DLE POKYNŮ A ODSOUHLASENÍ STATIKEM, TDI A GP !
- PROSTUPY ŽELEZOBETONOVÝMI KONSTRUKCEMI, PODLAHAMI, STĚNAMI A STŘECHOU ≤ 100 MM, KTERÉ NEJSOU ZAKRESLENY, BUDOU PROVÁDĚNY DODATEČNĚ VRTÁNÍM !
- VE VÝKRESECH NEJSOU ZAKRESLENY PROSTUPY, DRÁŽKY A NIKY V NENOSNÝCH PŘÍČKÁCH – BUDOU ZHOTOVENY DLE POŽADAVKU PROFESÍ PŘED MONTÁŽÍ, AVŠAK DLE POKYNŮ A ODSOUHLASENÍ TDI A GP !
- VEŠKERÉ REVIZNÍ OTVORY V PODHLEDECH A STĚNÁCH BUDOU PROVEDENY DLE POŽADAVKŮ JEDNOTLIVÝCH PROFESÍ . V KONSTRUKCÍCH S POŽADOVANOU POŽÁRNÍ NEBO AKUSTICKOU ODOLNOSTÍ NUTNO OSADIT TAKTO ATESTOVANÉ VÝROBKY.
- VEŠKERÉ ROZVODY ZTI, VZT, EI (VČ. POLOH KONCOVÝCH ELEMENTŮ) PRO KUCHYŇSKÉ LINKY BUDOU DOŘEŠENY PŘI STAVBĚ S KUPUJÍCÍM BYTOVÉ JEDNOTKY NA ZÁKLADĚ JEHO KONKRÉTNÍHO ŘEŠENÍ PO ODSOUHLASENÍ INVESTOREM, TDI A GP ! INSTALAČNÍ ROZVODY NESMÍ BÝT PROVEDENY V DĚLÍCÍCH AKUSTICKÝCH A NOSNÝCH I NENOSNÝCH AKUSTICKÝCH STĚNÁCH. V MÍSTNOSTECH BEZ ZHOTOVENÉ ŘÁDNÉ INSTALAČNÍ PŘEDSTĚNY BUDOU ROZVODY PROVEDENY ZA KUCHYŇSKÝMI LINKAMI PO POVRCHU !!!
- REVIZNÍ DVÍŘKA DO INSTALAČNÍCH ŠACHET BUDOU DODÁNA V PŘÍSLUŠNÉ POŽÁRNÍ ODOLNOSTI A AKUSTICKÉ NEPRŮZVUČNOSTI. POČET A PROVEDENÍ (VELIKOST, POLOHA) DLE POŽADAVKŮ JEDNOTLIVÝCH PROFESÍ.
- TERASY BUDOU OPATŘENY HAVARIJNÍMY PŘEPADY (CHRLIČE) V ATIKÁCH.
- VEŠKERÉ ODVODŇOVACÍ PRVKY STŘECH A TERAS BUDOU OPATŘENY ELEKTRICKÝM VYHŘÍVÁNÍM.
- MAJITEL A UŽIVATEL STAVBY ZAJISTÍ PRAVIDELNÉ REVIZE VEŠKERÝCH ODVODŇOVACÍCH PRVKŮ VŠECH TERAS.
- SOUČÁSTÍ DODÁVKY VNĚJŠÍCH VÝPLNÍ OTVORŮ JSOU VEŠKERÉ KOTVY A KOTVÍCÍ PRVKY, VČETNĚ VEŠKERÝCH HLAVNÍCH I POMOCNÝCH PRVKŮ.
- VEŠKERÉ ŽELEZOBETONOVÉ MONOLITICKÉ, ŽELEZOBETONOVÉ PREFABRIKOVANÉ, NOSNÉ KONSTRUKCE, OCELOVÉ KONSTRUKCE, A PŘEKLADY – VIZ. KONSTRUKČNÍ PROJEKT.
- PRO OBLOŽKOVÉ ZÁRUBNĚ V RÁMCI BYTOVÝCH JEDNOTEK JE NUTNO ZHOTOVIT PŘÍSLUŠNÉ ČISTÉ STAVEBNÍ OTVORY (NAPŘ. PRO DVEŘNÍ KŘÍDLO 800/1970 MM BUDE ZHOTOVEN ČISTÝ OTVOR 900/2020 MM), DLE POŽADAVKŮ ZVOLENÉHO VÝROBCE OBLOŽKOVÝCH ZÁRUBNÍ A DVEŘNÍCH KŘÍDEL.
- AKUSTICKÉ OCELOVÉ ZÁRUBNĚ VSTUPNÍCH DVEŘÍ DO JEDNOTLIVÝCH BYTŮ VE ZDĚNÝCH STĚNÁCH TL. 300 MM BUDOU ŘÁDNĚ OSAZENY PŘED ZDĚNÍM TĚCHTO STĚN !!! ZÁRUBNĚ MUSEJÍ SVÝM PROVEDENÍM SPLŇOVAT AKUSTICKÝ ÚTLUM Rw=32 dB (STEJNĚ TAK DVEŘNÍ KŘÍDLO).
- PRO ÚDRŽBOVÉ, REVIZNÍ A SERVISNÍ PRÁCE NA STŘECHÁCH BUDE INSTALOVÁN SYSTÉM ZÁCHYTNÝCH BODŮ – BUDE ŘEŠENO DODAVATELEM TÉTO ČÁSTI STAVBY V SOULADU S POŽADAVKY NOREM A PŘEDPISŮ PRO ZACHOVÁNÍ BEZPEČNOSTI A ZDRAVÍ PŘI PRÁCI.
- MÍSTA NAPOJOVÁNÍ RŮZNÝCH MATERIÁLŮ (ZDIVO, POROBETON, BETON, OCEL, ŽELEZOBETON, SDK, ATD.) BUDOU ŘÁDNĚ OŠETŘENA, NAPŘ. PŘEBANDÁŽOVÁNÍ PVC ARMOVACÍ TKANINOU (A PŘÍSLUŠNÝM SOUVRSTVÍM).
- SPÁRA V NAPOJOVÁNÍ SDK KONSTRUKCÍ KE ZDIVU A BETONU BUDE ŘEŠENA SYSTÉMOVĚ DLE ZVOLENÉHO SDK SYSTÉMU (KNAUF, RIGIPS, ATD.).
- VEŠKERÉ DRUHY NAVZÁJEM NA SEBE NAVAZUJÍCÍHO ZDIVA V KOLMÉM I ROVINNÉM SMĚRU BUDOU SYSTÉMOVĚ NAVZÁJEM PLNOHODNOTNĚ PROPOJENY (NAPŘ. SVÁZÁNY, PROPOJENY OCELOVÝMI KOTVAMI, ATD.).
- VEŠKERÉ OPLECHOVÁNÍ A KLEMPÍŘSKÉ PRVKY : SYSTÉMOVÉ PROVEDENÍ – LAKOVANÝ POZINKOVANÝ PLECH V BAREVNÉM PROVEDENÍ
- PŘI PROVÁDĚNÍ OPLECHOVÁNÍ A KLEMPÍŘSKÝCH PRVKŮ NUTNO DODRŽET NORMU ČSN 73 3610 – KLEMPÍŘSKÉ PRÁCE STAVEBNÍ.
- HYDROIZOLACE TERAS A BALKONŮ BUDE VYTAŽENA SVISLÉ PŘILEHLÉ STĚNY DO ŘÁDNÝCH PŘEDPISOVÝCH VÝŠEK SE SYSTÉMOVÝM ZAKONČENÍM.
- ROZMÍSTĚNÍ A POČET HROMOSVODŮ ŘEŠÍ PROJEKT ELEKTROINSTALACE. STOŽÁRY PRO ANTÉNU – VIZ. PROJEKTY ELEKTROINSTALACE + SLP.

– VEŠKERÉ PROSTUPY, DRÁŽKY, NIKY, CHRÁNIČKY ATD. NUTNO KOORDINOVAT S PROJEKTY JEDNOTLIVÝCH PROFESÍ !!!

LEGENDA

- HRANICE POZEMKŮ DLE KATASTRÁLNÍ MAPY (DKM)
- *2156* ČÍSLO POZEMKU DLE KATASTRU NEMOVITOSTÍ (DKM)
- POŽÁRNĚ NEBEZPEČNÝ PROSTOR, PODROBNÉ ŘEŠENÍ VIZ SAMOSTATNÁ SLOŽKA P.D.

±0,000=614,00

S

VÝŠKOVÝ SYSTÉM - Bpv
POLOHOVÝ SYSTÉM - JTSK

SMRKARCH

ZODP. PROJEKTANT:	ING. ARCH. DAVID SMRČKA	KRESLIL:	DIS. RADEK SCHÖNBAUER	ČÍSLO PARÉ:	
ZPRACOVATEL:	smrkarch s.r.o., Komenského 199/35, 370 01 České Budějovice				
INVESTOR:	OBEC DOLNÍ DVOŘIŠTĚ, DOLNÍ DVOŘIŠTĚ 62, 382 72 DOLNÍ DVOŘIŠTĚ			ČÍSLO VÝKRESU:	D.1.1.5
VÝKRES:	PŮDORYS PODKROVÍ				
STUPEŇ:	PDPS	DATUM:	07/2021	FORMÁT: 15xA4	MĚŘÍTKO: 1:50
AKCE:	NOVOSTAVBA BYTOVÉHO DOMU na p.č. 2156, 2147 A 110/1 v k.ú. Dolní Dvořiště				