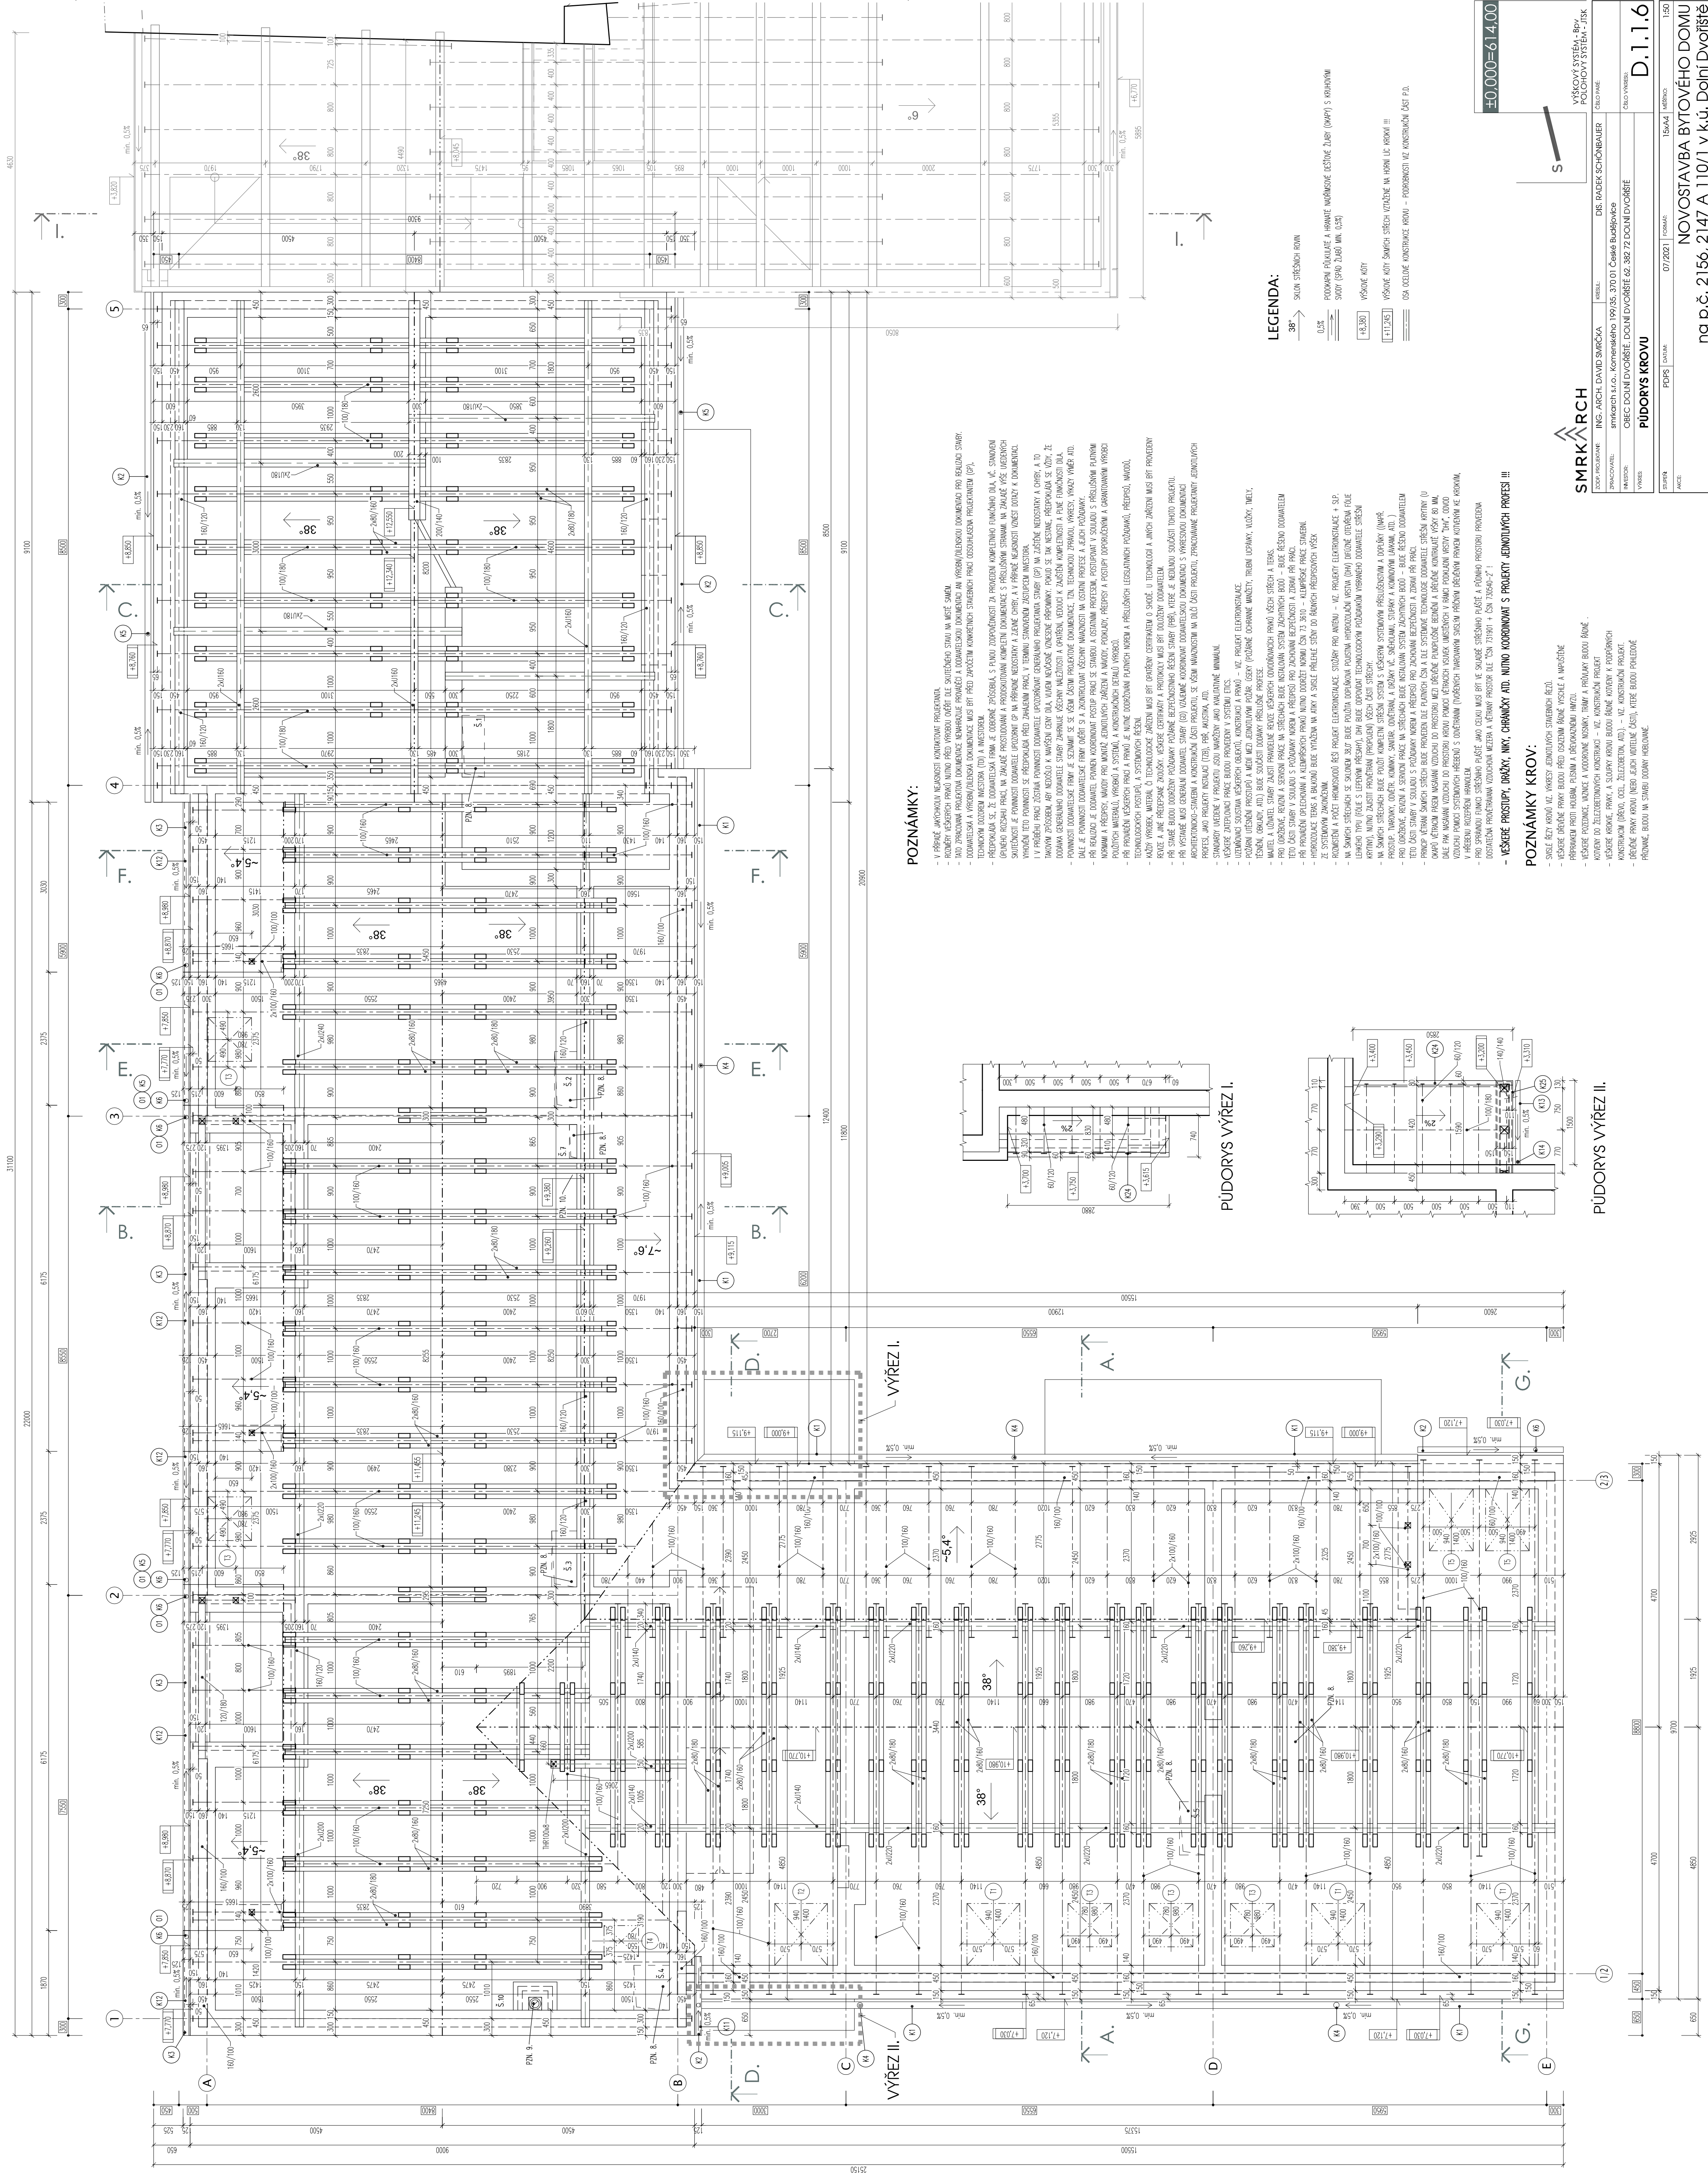


[illegible]

PŮDORYS VÝŘEZ II.


na p.č. 2156, 2147 A 110/1 v k.ú. Dolní Dvořiště