


LEGENDA MÍSTNOSTÍ

Č.B.	Č.M.	MÍSTNOST	PLOCHA m	PODLAHA
	1.01	VSTUPNÍ HALA	----	
	1.02	SCHODIŠTĚ	----	
	1.03	CHODBA	----	
	1.04	CHODBA	----	
	1.05	SKLEPNÍ KÓVE	----	
	1.06	SKLEPNÍ KÓVE	----	
	1.07	SKLEPNÍ KÓVE	----	
	1.08	SKLEPNÍ KÓVE	----	
	1.09	SKLEPNÍ KÓVE	----	
	1.10	SKLEPNÍ KÓVE	----	
	1.11	CHODBA	----	
	1.12	SKLEPNÍ KÓVE	----	
	1.13	SKLEPNÍ KÓVE	----	
	1.14	SKLEPNÍ KÓVE	----	
	1.15	SKLEPNÍ KÓVE	----	
	1.16	SKLEPNÍ KÓVE	----	
	1.17	SKLEPNÍ KÓVE	----	
	1.18	SKLEPNÍ KÓVE	----	
	1.19	SKLEPNÍ KÓVE	----	
	1.20	OKLADOVÁ KOMORA	----	
	1.21	MÍSTNOST TZB	----	
	1.22	KOLA KOČÁRKY	----	
B. 0	1.23	PŘESN	----	
	1.24	WC	----	
	1.25	KOUPELNA	----	
	1.26	OBYTNÁ MÍSTNOST S KUCHYNÍ	----	
	1.27	POKOJ	----	
	1.28	LOŽNICE	----	
	1.29	TERASA	----	
	1.30	CHODBA	----	
B. 02	1.31	PŘESN	----	
	1.32	KOUPELNA + WC	----	
	1.33	OBYTNÁ MÍSTNOST S KUCHYNÍ	----	
	1.34	LOŽNICE	----	
	1.35	TERASA	----	
B. 03	1.36	PŘESN	----	
	1.37	KOUPELNA + WC	----	
	1.38	OBYTNÁ MÍSTNOST S KUCHYNÍ	----	
	1.39	LOŽNICE	----	
	1.40	TERASA	----	
	1.41	KOMUNITNÍ TERASA	----	

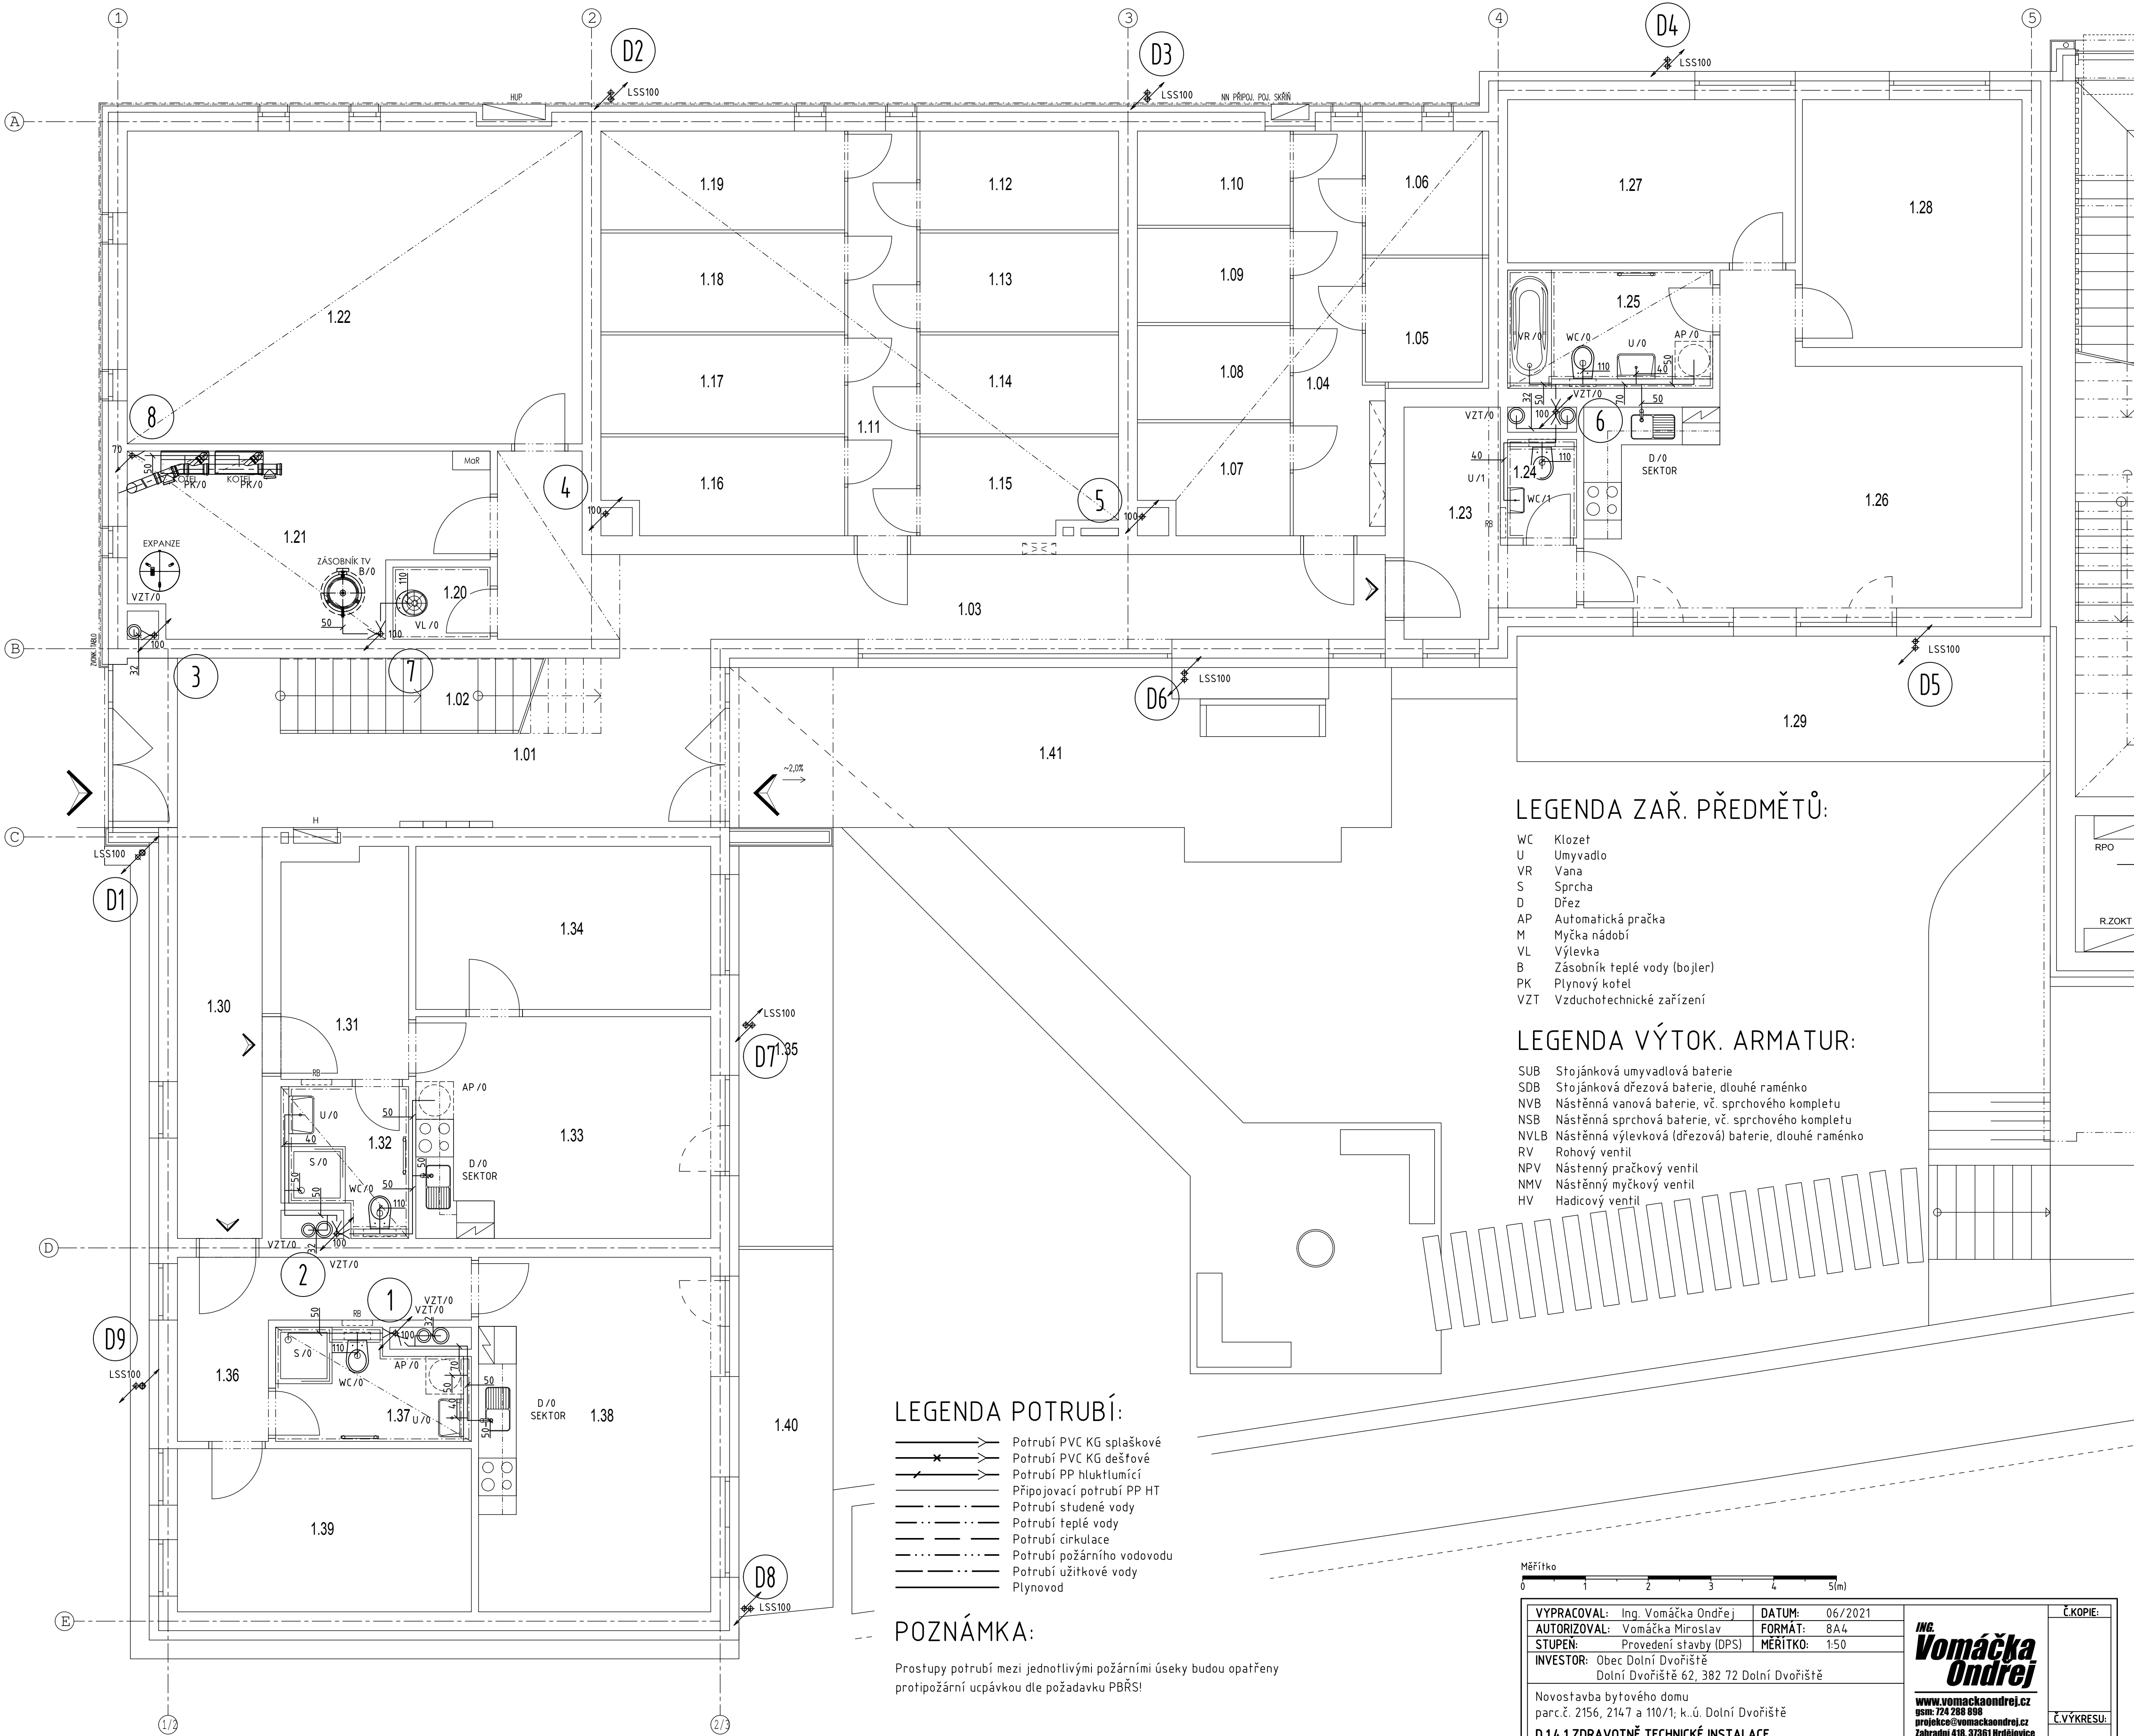

LEGENDA ZAŘ. PŘEDMĚTŮ:

- WC Klozet
- U Umyvadlo
- VR Vana
- S Sprcha
- D Dřez
- AP Automatická pračka
- M Myčka nádobí
- VL Výlevka
- B Zásobník teplé vody (bojler)
- PK Plynový kotel
- VZT Vzduchotechnické zařízení

LEGENDA VÝTOK. ARMATUR:

- SUB Stojánková umyvadlová baterie
- SDB Stojánková dřezová baterie, dlouhé raménko
- NVB Nástěnná vanová baterie, vč. sprchového kompletu
- NSB Nástěnná sprchová baterie, vč. sprchového kompletu
- NVLB Nástěnná výlevková (dřezová) baterie, dlouhé raménko
- RV Rohový ventil
- NPV Nástěnný pračkový ventil
- NMV Nástěnný myčkový ventil
- HV Hadicový ventil

LEGENDA POTRUBÍ:

- Potrubí PVC KG splaškové
- Potrubí PVC KG dešťové
- Potrubí PP hluktlumící
- Připojovací potrubí PP HT
- Potrubí studené vody
- Potrubí teplé vody
- Potrubí cirkulace
- Potrubí požárního vodovodu
- Potrubí užitkové vody
- Plynovod

POZNÁMKA:

Prostupy potrubí mezi jednotlivými požárními úseky budou opatřeny protipožární ucpávkou dle požadavku PBŘS!

Měřítko 0 1 2 3 4 5(m)

VYPRACOVAL: Ing. Vomáčka Ondřej	DATUM: 06/2021	Č.KOPIE:
AUTORIZOVAL: Vomáčka Miroslav	FORMÁT: 8A4	
STUPEN: Provedení stavby (DPS)	MĚŘITKO: 1:50	
INVESTOR: Obec Dolní Dvořiště Dolní Dvořiště 62, 382 72 Dolní Dvořiště		
Novostavba bytového domu parc.č. 2156, 2147 a 110/1; k.ú. Dolní Dvořiště		
D.1.4.1 ZDRAVOTNÉ TECHNICKÉ INSTALACE		
OBSAH VÝKRESU: P?DORYS 1.NP – kanalizace		
	ING. Vomáčka Ondřej www.vomackaondrej.cz osm: 124 268 698 projekce@vomackaondrej.cz Zahradní 418, 37361 Hrdějovice IČ: 76583414	Č.VÝKRESU: 3