


LEGENDA MÍSTNOSTÍ

Č.B.	Č.M.	MÍSTNOST	PLOCHA m
B. 0.4	2.01	SCHODIŠTĚ - CHODBA	----
	2.02	SCHODIŠTĚ	----
	2.03	CHODBA	----
	2.04	CHODBA	----
	2.05	PŘESÍŇ	----
	2.06	WC	----
	2.07	KOUPELNA	----
	2.08	OBYTNÁ MÍSTNOST S KUCHYNÍ	----
	2.09	POKOJ	----
	2.10	LOŽNICE	----
B. 0.5	2.11	BALKÓN	----
	2.12	PŘESÍŇ	----
	2.13	KOUPELNA + WC	----
	2.14	OBYTNÁ MÍSTNOST S KUCHYNÍ	----
	2.15	PŘESÍŇ	----
	2.16	KOUPELNA + WC	----
	2.17	OBYTNÁ MÍSTNOST S KUCHYNÍ	----
	2.18	LOŽNICE	----
	2.19	TERASA	----
	2.20	PŘESÍŇ	----
B. 0.6	2.21	KOUPELNA + WC	----
	2.22	OBYTNÁ MÍSTNOST S KUCHYNÍ	----
	2.23	LOŽNICE	----
	2.24	TERASA	----
	2.25	PŘESÍŇ	----
	2.26	KOUPELNA + WC	----
	2.27	OBYTNÁ MÍSTNOST S KUCHYNÍ	----
	2.28	LOŽNICE	----
	2.29	BALKÓN	----
	2.30	PŘESÍŇ	----
B. 0.7	2.31	KOUPELNA + WC	----
	2.32	OBYTNÁ MÍSTNOST S KUCHYNÍ	----
	2.33	LOŽNICE	----
	2.34	BALKÓN	----
	2.35		----

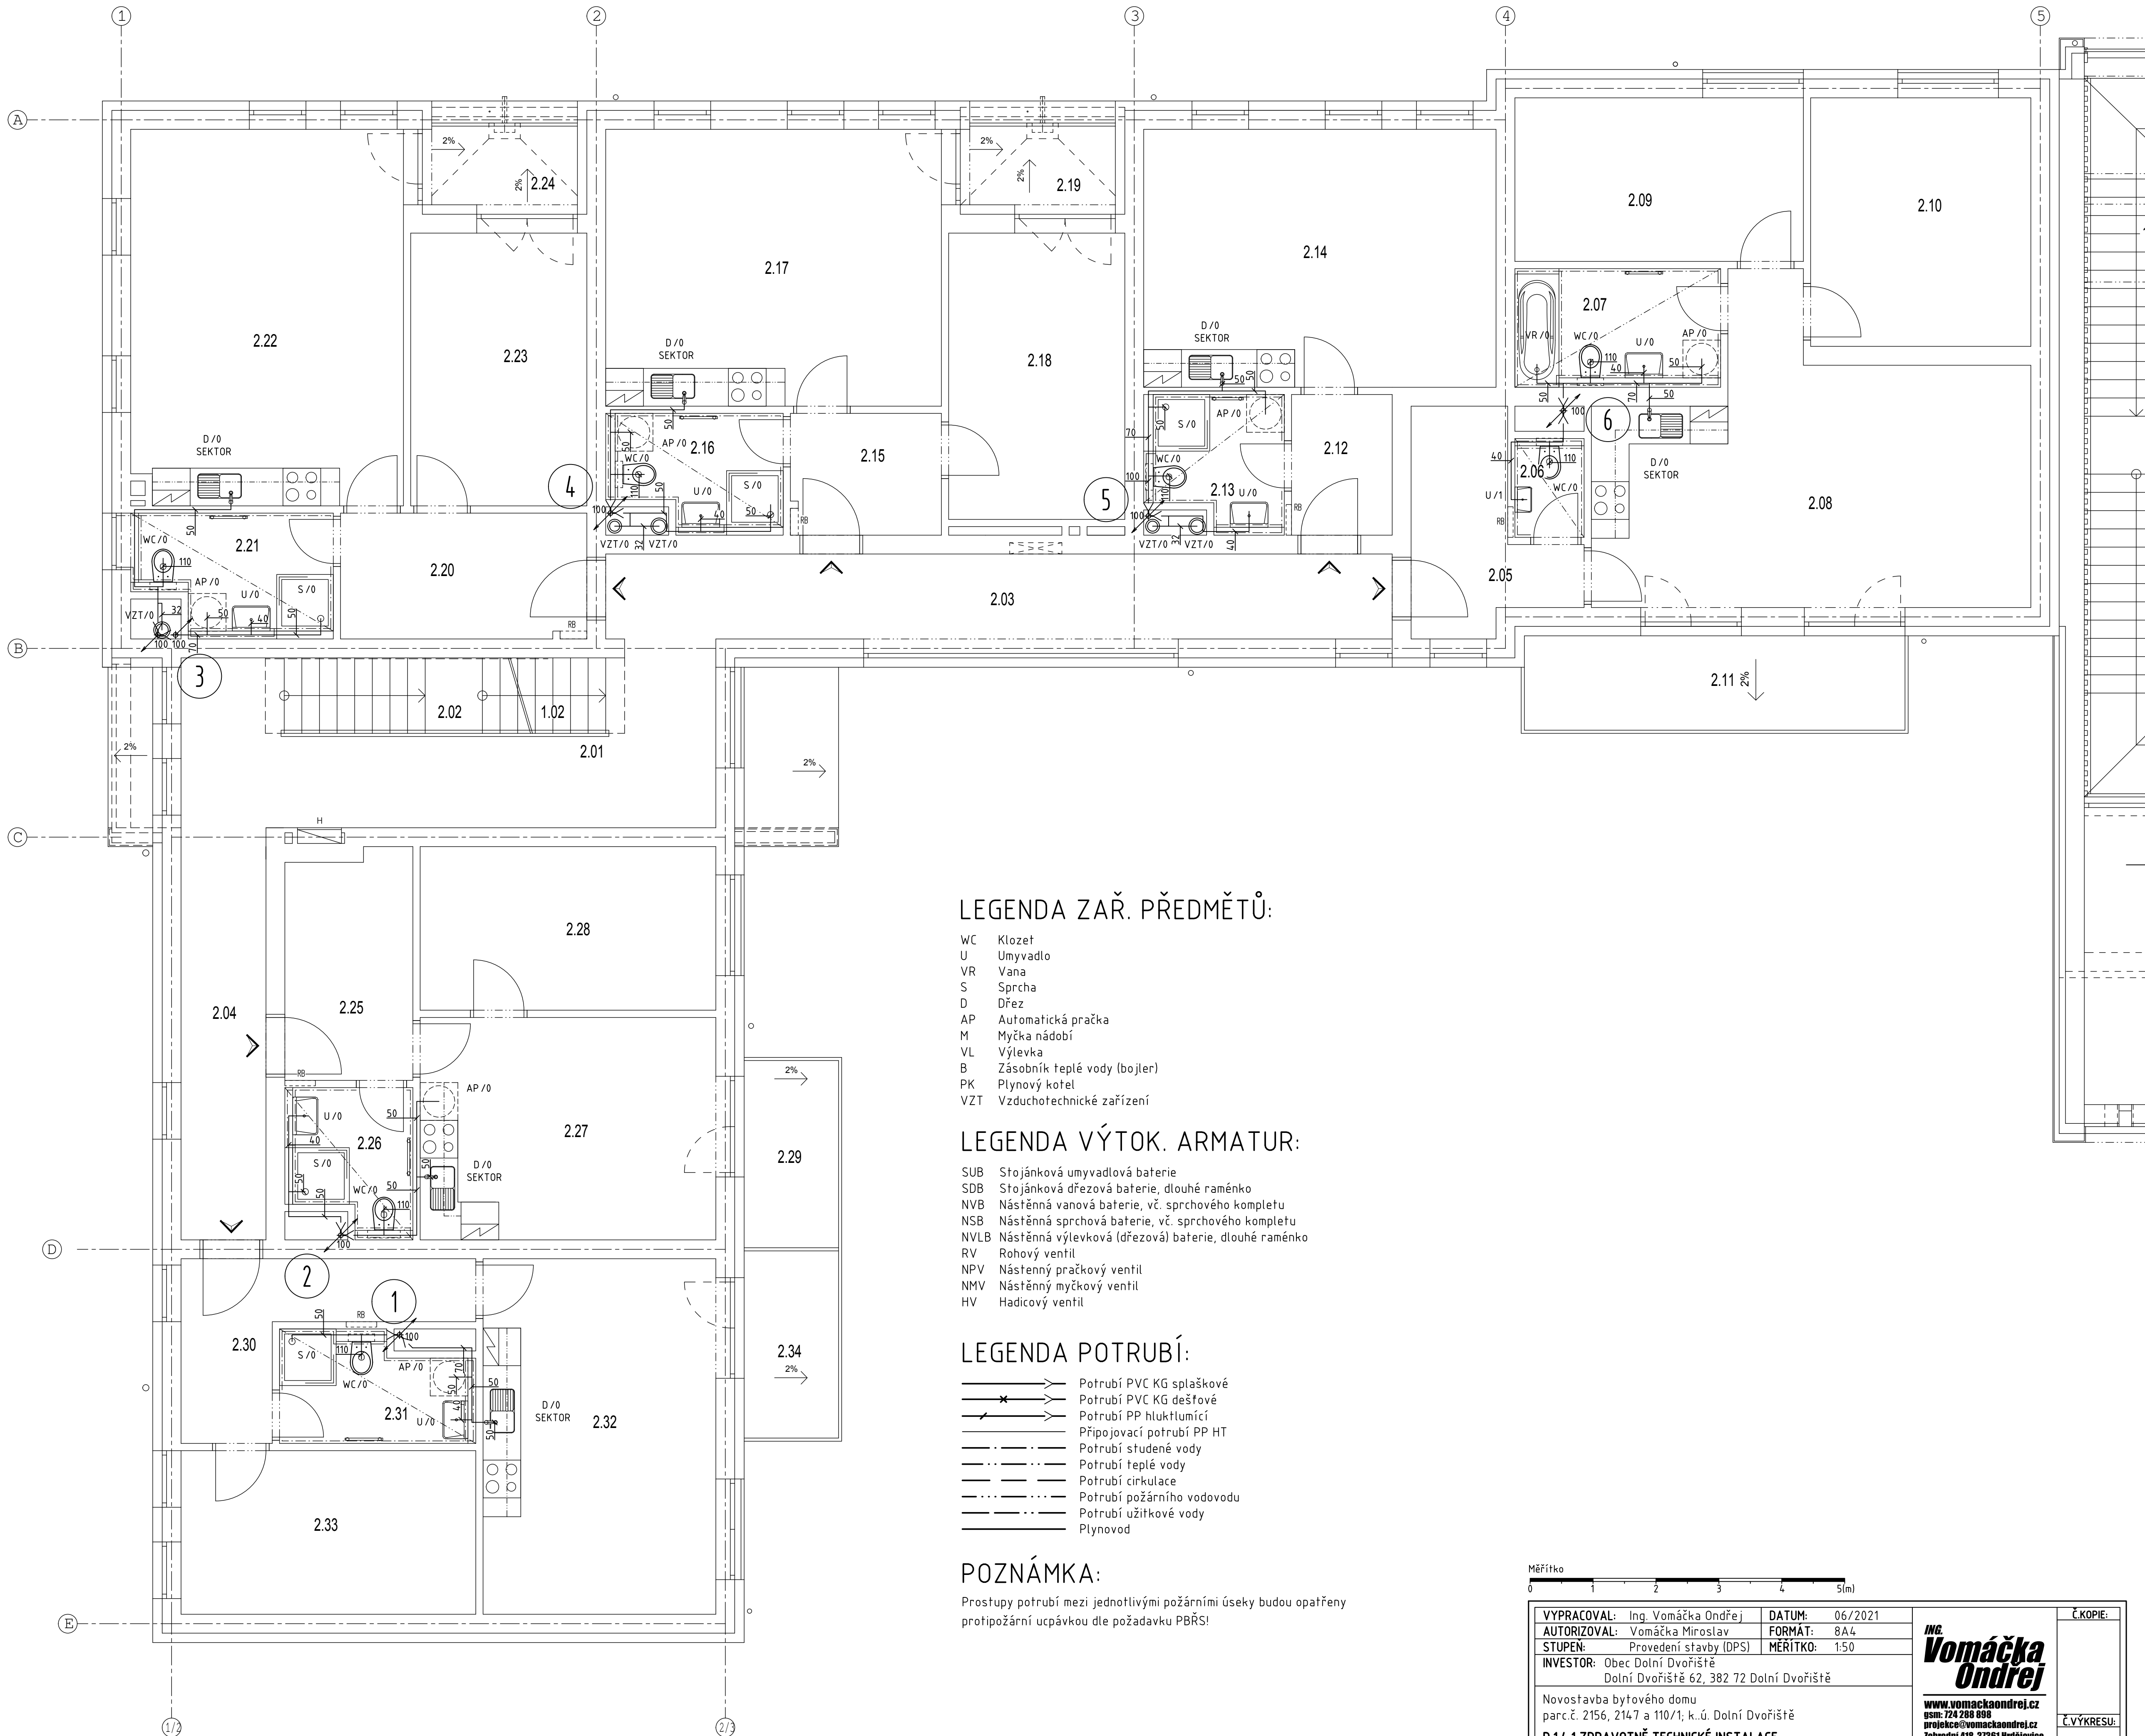

LEGENDA ZAŘ. PŘEDMĚTŮ:

- WC Klozet
- U Umyvadlo
- VR Vana
- S Sprcha
- D Dřez
- AP Automatická pračka
- M Myčka nádobí
- VL Výlevka
- B Zásobník teplé vody (bojler)
- PK Plynový kotel
- VZT Vzduchotechnické zařízení

LEGENDA VÝTOK. ARMATUR:


- SUB Stojánková umyvadlová baterie
- SDB Stojánková dřezová baterie, dlouhé raménko
- NVB Nástěnná vanová baterie, vč. sprchového kompletu
- NSB Nástěnná sprchová baterie, vč. sprchového kompletu
- NVLB Nástěnná výlevková (dřezová) baterie, dlouhé raménko
- RV Rohový ventil
- NPV Nástěnný pračkový ventil
- NMV Nástěnný myčkový ventil
- HV Hadicový ventil

LEGENDA POTRUBÍ:

- Potrubí PVC KG splaškové
- Potrubí PVC KG dešťové
- Potrubí PP hluktlumící
- Připojovací potrubí PP HT
- Potrubí studené vody
- Potrubí teplé vody
- Potrubí cirkulace
- Potrubí požárního vodovodu
- Potrubí užitkové vody
- Plynovod

POZNÁMKA:

Prostupy potrubí mezi jednotlivými požárními úseky budou opatřeny protipožární ucpávkou dle požadavku PBRS!

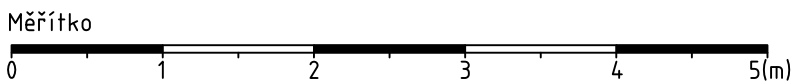

VYPRACOVAL: Ing. Vomáčka Ondřej	DATUM: 06/2021	Č. KOPIE:
AUTORIZOVAL: Vomáčka Miroslav	FORMÁT: A4	
STUPEN: Provedení stavby (DPS)	MĚRITKO: 1:50	
INVESTOR: Obec Dolní Dvořiště Dolní Dvořiště 62, 382 72 Dolní Dvořiště		
Novostavba bytového domu parc.č. 2156, 2147 a 110/1, k.ú. Dolní Dvořiště		
D.1.4.1 ZDRAVOTNĚ TECHNICKÉ INSTALACE		
OBSAH VÝKRESU: P?DORYS 2.NP - kanalizace		

Ing. **Vomáčka Ondřej**

www.vomackaondrej.cz
osm: 124 268 698
projekce@vomackaondrej.cz
Zahradní 418, 37061 Hrdějovice
IČ: 76583414

Č. VÝKRESU: 4