


LEGENDA MÍSTNOSTÍ

Č.B.	Č.M.	MÍSTNOST	PLOCHA m
	3.01	SCHODIŠTĚ - CHODBA	----
	3.02	CHODBA	----
B. 1.0	3.03	PŘESN	----
	3.04	WC	----
	3.05	KOUPELNA	----
	3.06	OBYTNÁ MÍSTNOST S KUCHYNÍ	----
	3.07	POKOJ	----
	3.08	LOŽNICE	----
	3.09	BALKÓN	----
B. 1.1	3.10	PŘESN	----
	3.11	KOUPELNA + WC	----
	3.12	OBYTNÁ MÍSTNOST S KUCHYNÍ	----
B. 1.2	3.13	PŘESN	----
	3.14	KOUPELNA + WC	----
B. 1.3	3.15	OBYTNÁ MÍSTNOST S KUCHYNÍ	----
	3.16	LOŽNICE	----
	3.17	TERASA	----
	3.18	PŘESN	----
B. 1.4	3.19	KOUPELNA + WC	----
	3.20	OBYTNÁ MÍSTNOST S KUCHYNÍ	----
	3.21	LOŽNICE	----
	3.22	TERASA	----
B. 1.5	3.23	PŘESN	----
	3.24	ŠATNA	----
	3.25	KOUPELNA + WC	----
	3.26	WC	----
	3.27	OBYTNÁ MÍSTNOST S KUCHYNÍ	----
	3.28	LOŽNICE	----
	3.29	POKOJ	----
	3.30	POKOJ	----
	3.31	BALKÓN	----
	3.32	TERASA	----
	3.33	TERASA	----

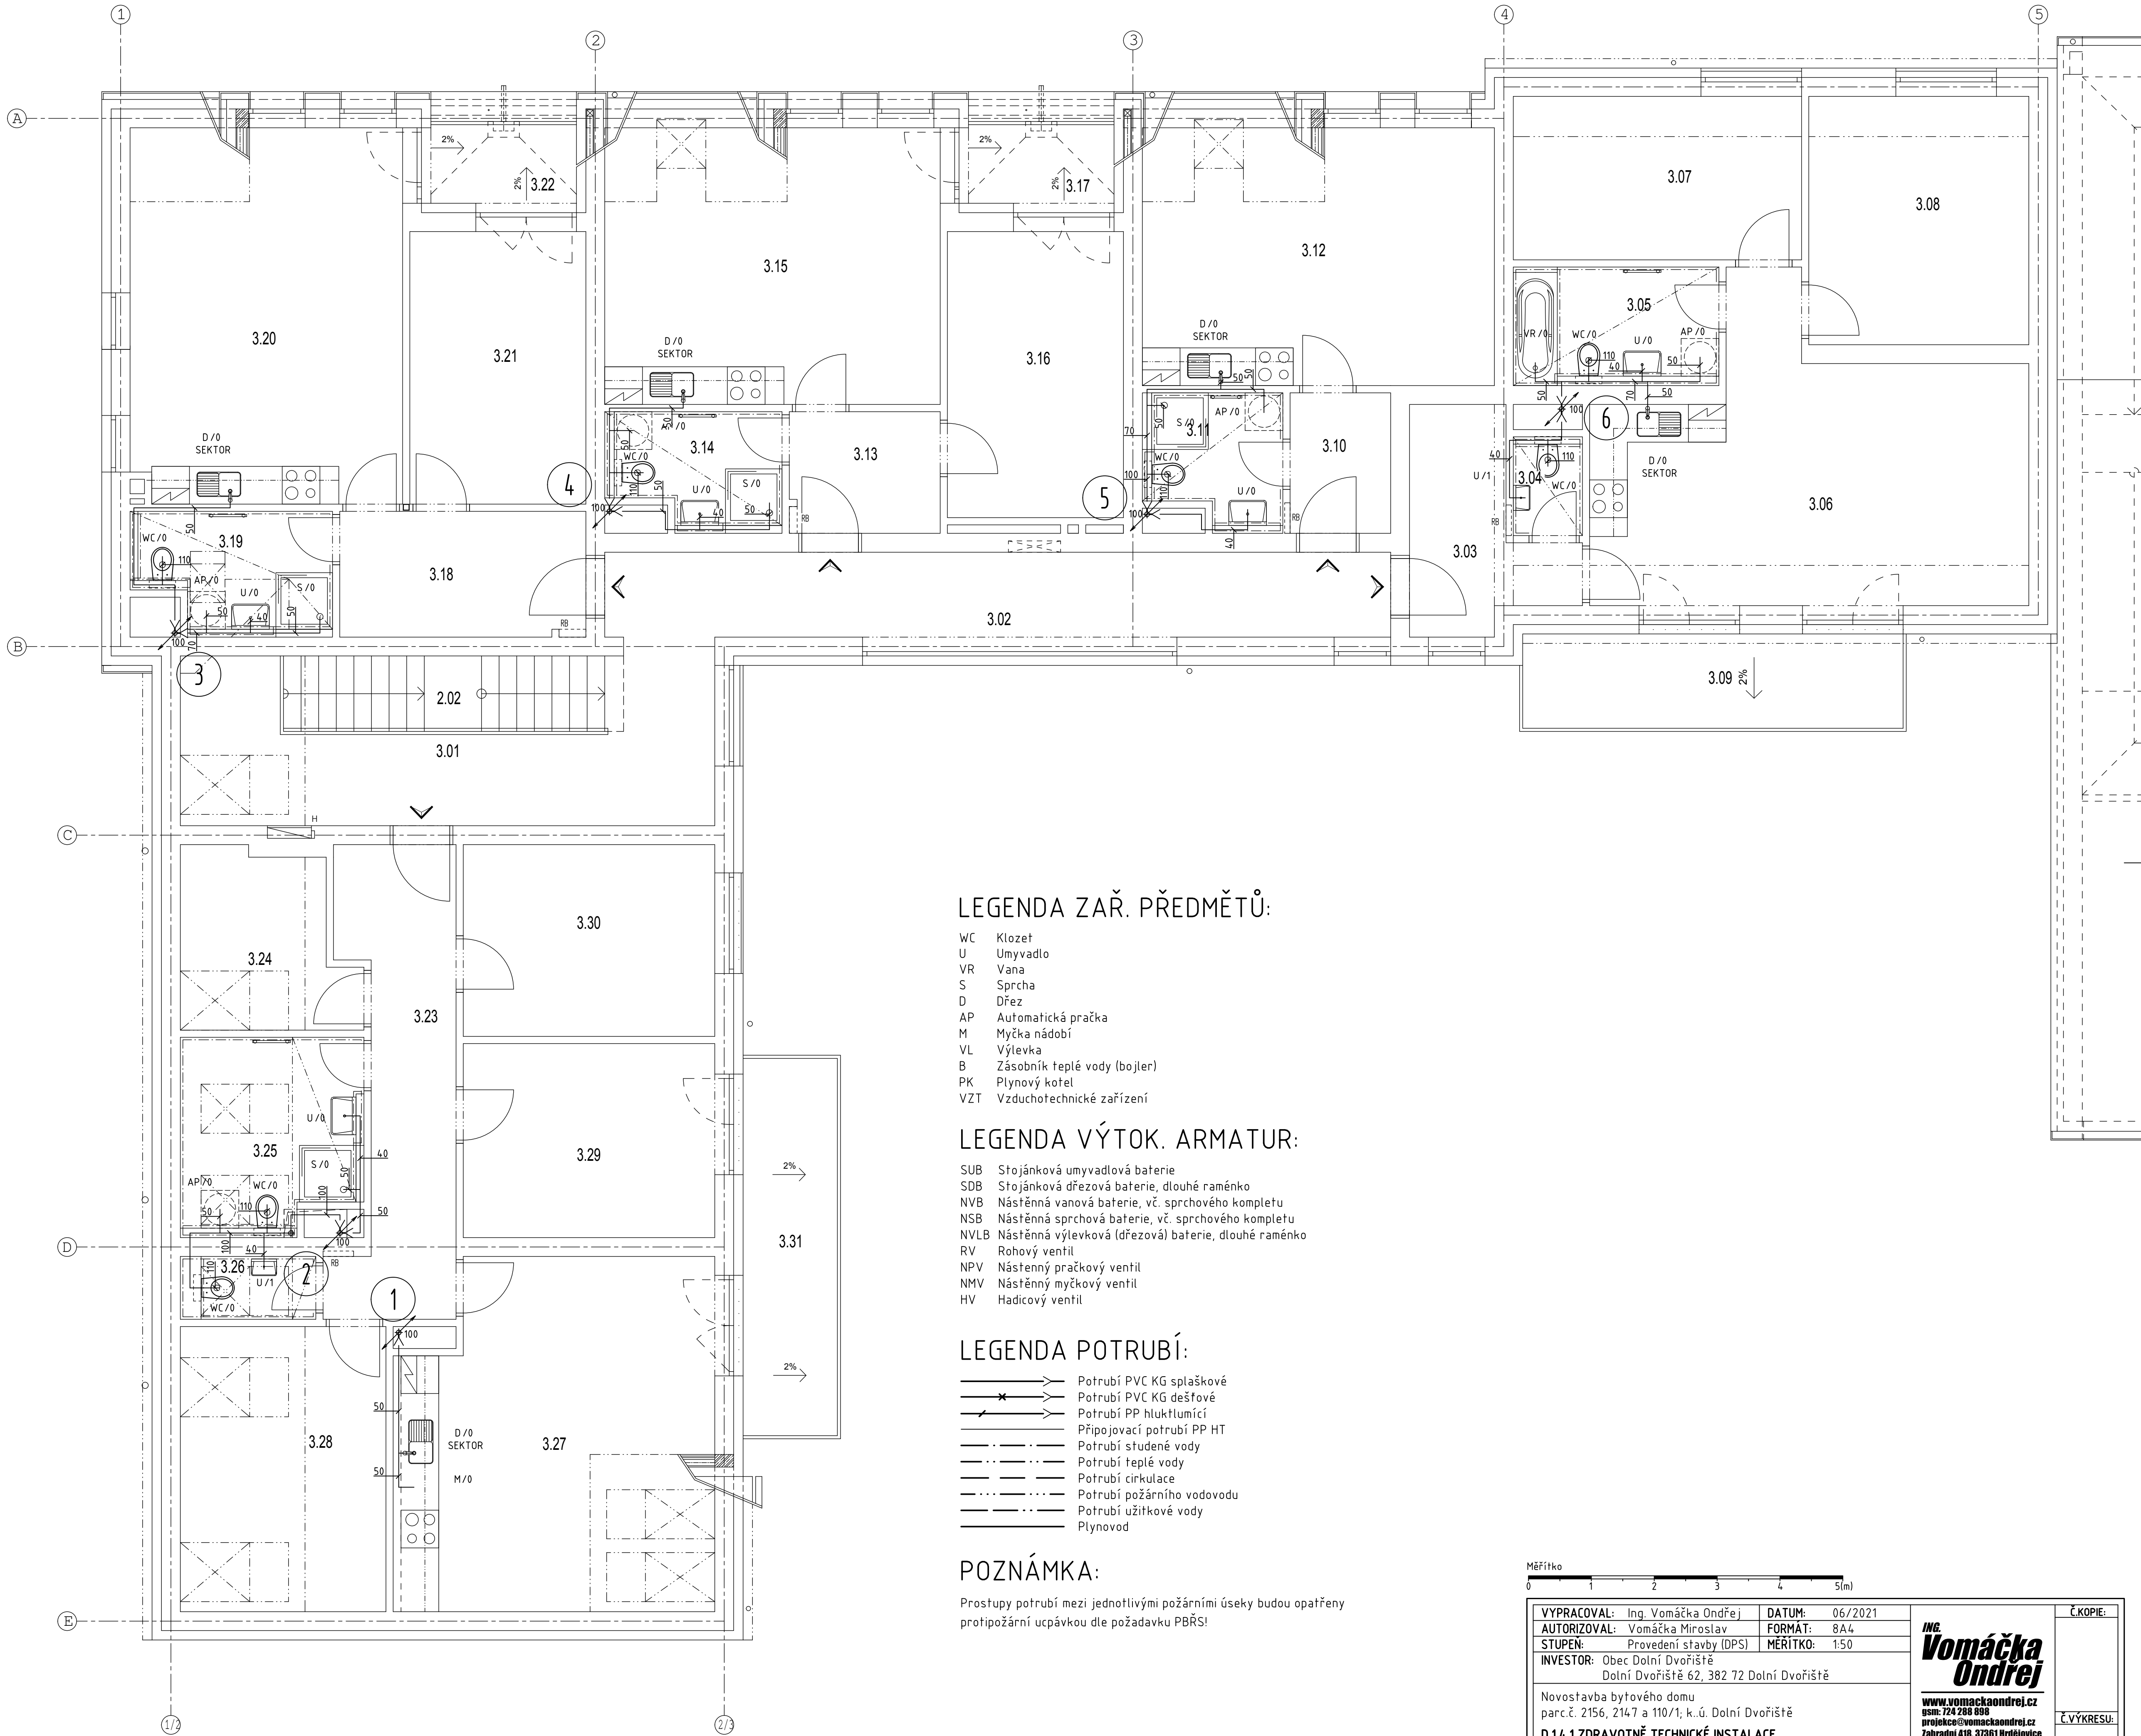

LEGENDA ZAŘ. PŘEDMĚTŮ:

- WC Klozet
- U Umyvadlo
- VR Vana
- S Sprcha
- D Dřez
- AP Automatická pračka
- M Myčka nádobí
- VL Výlevka
- B Zásobník teplé vody (bojler)
- PK Plynový kotel
- VZT Vzduchotechnické zařízení

LEGENDA VÝTOK. ARMATUR:

- SUB Stojánková umyvadlová baterie
- SDB Stojánková dřezová baterie, dlouhé raménko
- NVB Nástěnná vanová baterie, vč. sprchového kompletu
- NSB Nástěnná sprchová baterie, vč. sprchového kompletu
- NVLB Nástěnná výlevková (dřezová) baterie, dlouhé raménko
- RV Rohový ventil
- NPV Nástěnný pračkový ventil
- NMV Nástěnný myčkový ventil
- HV Hadicový ventil

LEGENDA POTRUBÍ:

- Potrubí PVC KG splaškové
- Potrubí PVC KG dešťové
- Potrubí PP hluktlumící
- Přípojovací potrubí PP HT
- Potrubí studené vody
- Potrubí teplé vody
- Potrubí cirkulace
- Potrubí požárního vodovodu
- Potrubí užitkové vody
- Plynovod

POZNÁMKA:

Prostupy potrubí mezi jednotlivými požárními úseky budou opatřeny protipožární ucpávkou dle požadavku PBŘS!



VYPRACOVAL: Ing. Vomáčka Ondřej	DATUM: 06/2021	ING. Vomáčka Ondřej www.vomackaondrej.cz osm: 124 268 698 projekce@vomackaondrej.cz Zahradní 418, 37061 Nrdějovice IČ: 76583414	Č.KOPIE:
AUTORIZOVAL: Vomáčka Miroslav	FORMÁT: 8A4		Č.VÝKRESU:
STUPEN: Provedení stavby (DPS)	MĚRITKO: 1:50		
INVESTOR: Obec Dolní Dvořiště Dolní Dvořiště 62, 382 72 Dolní Dvořiště			
Novostavba bytového domu parc.č. 2156, 2147 a 110/1; k.ú. Dolní Dvořiště			5
D.1.4.1 ZDRAVOTNĚ TECHNICKÉ INSTALACE			
OBSAH VÝKRESU: P?DORYS 3.NP – kanalizace			