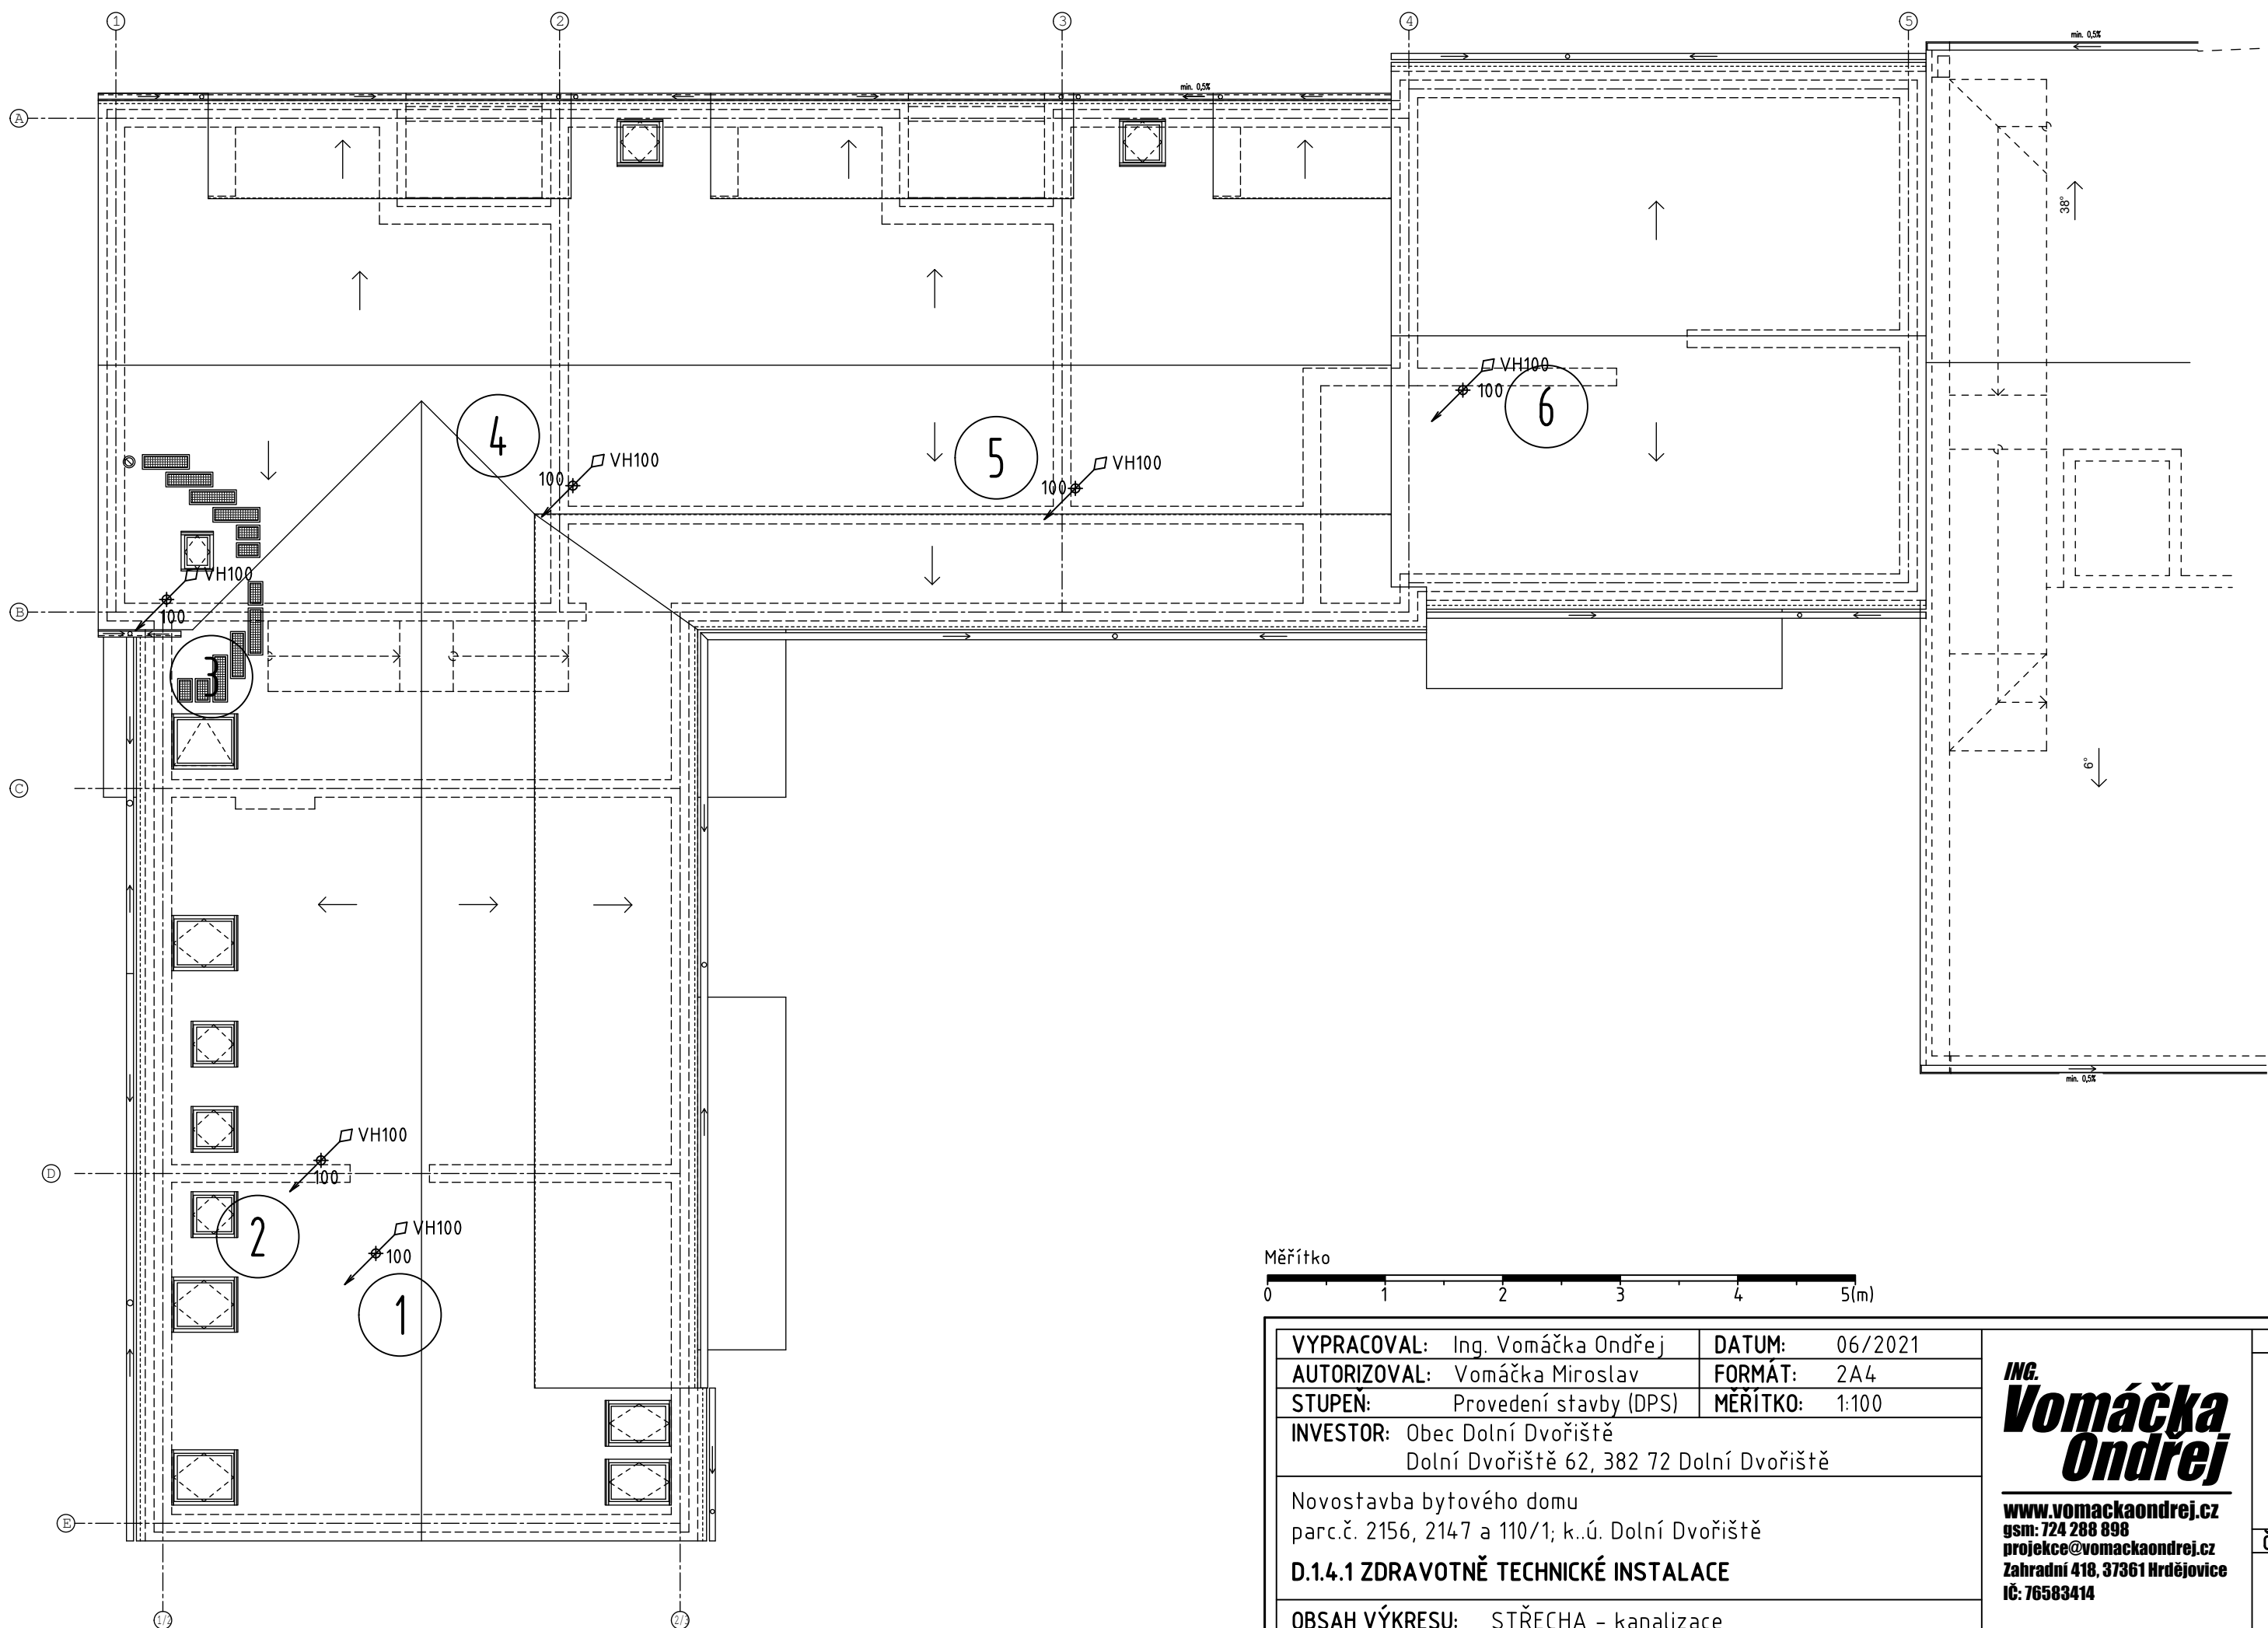


VYPRACOVAL:	Ing. Vomáčka Ondřej	DATUM:	06/2021	ING. Vomáčka Ondřej www.vomackaondrej.cz gsm: 724 288 898 projekce@vomackaondrej.cz Zahradní 418, 37361 Hrdějovice IČ: 76583414	Č.KOPIE:
AUTORIZOVAL:	Vomáčka Miroslav	FORMÁT:	2A4		Č.VÝKRESU:
STUPEN:	Provedení stavby (DPS)	MĚŘÍTKO:	1:100		
INVESTOR:	Obec Dolní Dvořiště Dolní Dvořiště 62, 382 72 Dolní Dvořiště				
Novostavba bytového domu parc.č. 2156, 2147 a 110/1; k.ú. Dolní Dvořiště					
D.1.4.1 ZDRAVOTNĚ TECHNICKÉ INSTALACE					
OBSAH VÝKRESU: STŘECHA – kanalizace					6