


VYPRACOVAL:	Ing. Vomáčka Ondřej	DATUM:	06/2021
AUTORIZOVAL:	Vomáčka Miroslav	FORMÁT:	A4
STUPEŇ:	Provedení stavby (DPS)	MĚŘÍTKO:	1:50
INVESTOR:	Obec Dolní Dvořiště Dolní Dvořiště 62, 382 72 Dolní Dvořiště		
Novostavba bytového domu parc.č. 2156, 2147 a 1101/k; k..ú. Dolní Dvořiště			
D.1.4.1 ZDRAVOTNĚ TECHNICKÉ INSTALACE			
OBSAH VÝKRESU:	PODÉLNÉ PROFILY č.2 – splašková kanalizace		

Č.KOPIE:

Č.VÝKRESU:

8

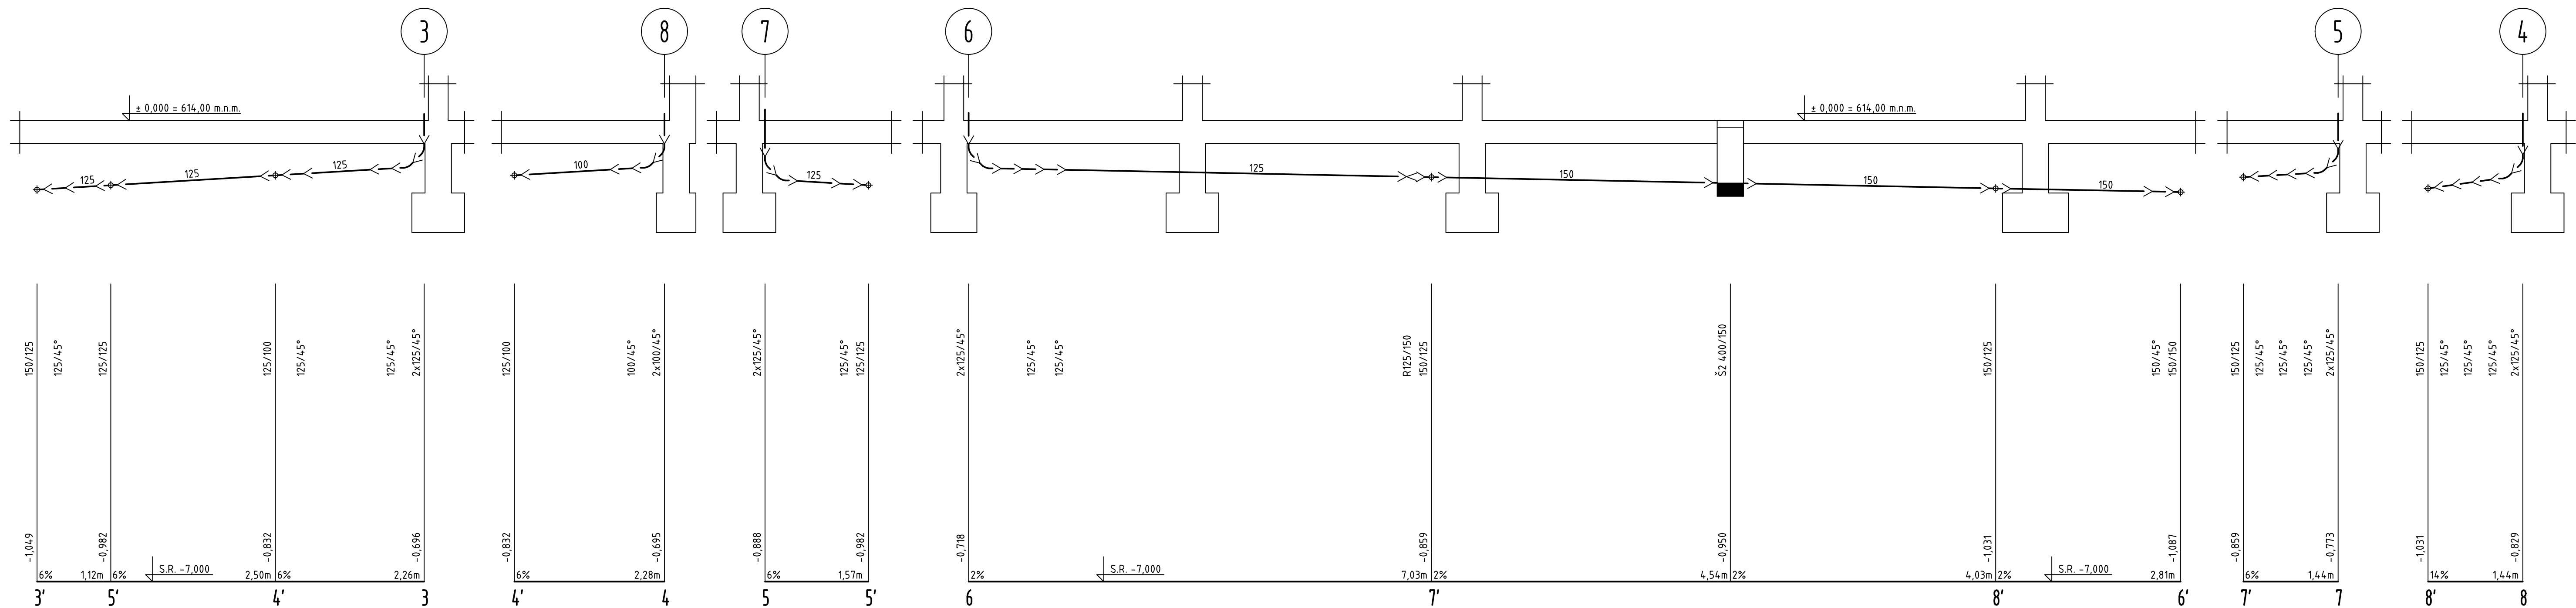

Ing.
Vomáčka
Ondřej

www.vomackaondrej.cz
gsm: 724 288 898
projekce@vomackaondrej.cz
Zahradní 418, 37361 Hrdějovice
IČ: 76583414