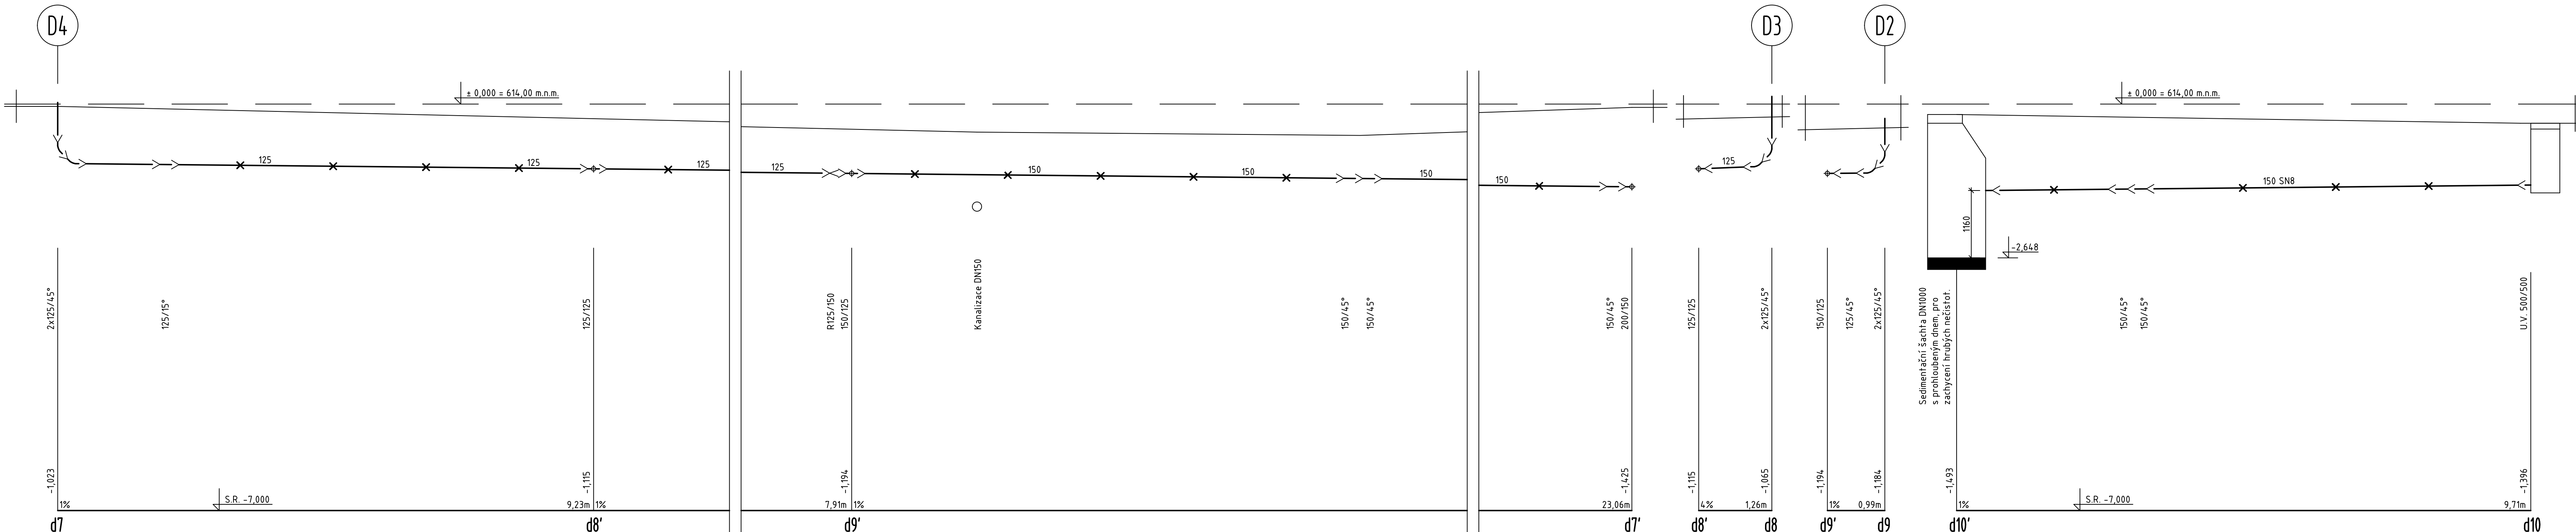


VYPRACOVAL: Ing. Vomáčka Ondřej	DATUM: 06/2021	ING. Vomáčka Ondřej	Č.KOPIE:	
AUTORIZOVAL: Vomáčka Miroslav	FORMÁT: 5A4		www.vomackaondrej.cz gsm: 724 288 898 projekce@vomackaondrej.cz Zahradní 418, 37361 Hrdějovice ič: 76583414	Č.VÝKRESU:
STUPĚŇ: Provedení stavby (DPS)	MĚŘÍTKO: 1:50			11
INVESTOR: Obec Dolní Dvořiště Dolní Dvořiště 62, 382 72 Dolní Dvořiště				
Novostavba bytového domu parc.č. 2156, 2147 a 110/1; k.ú. Dolní Dvořiště				
D.1.4.1 ZDRAVOTNĚ TECHNICKÉ INSTALACE				
OBSAH VÝKRESU: PODÉLNÉ PROFILY č.5 - dešťová kanalizace				