


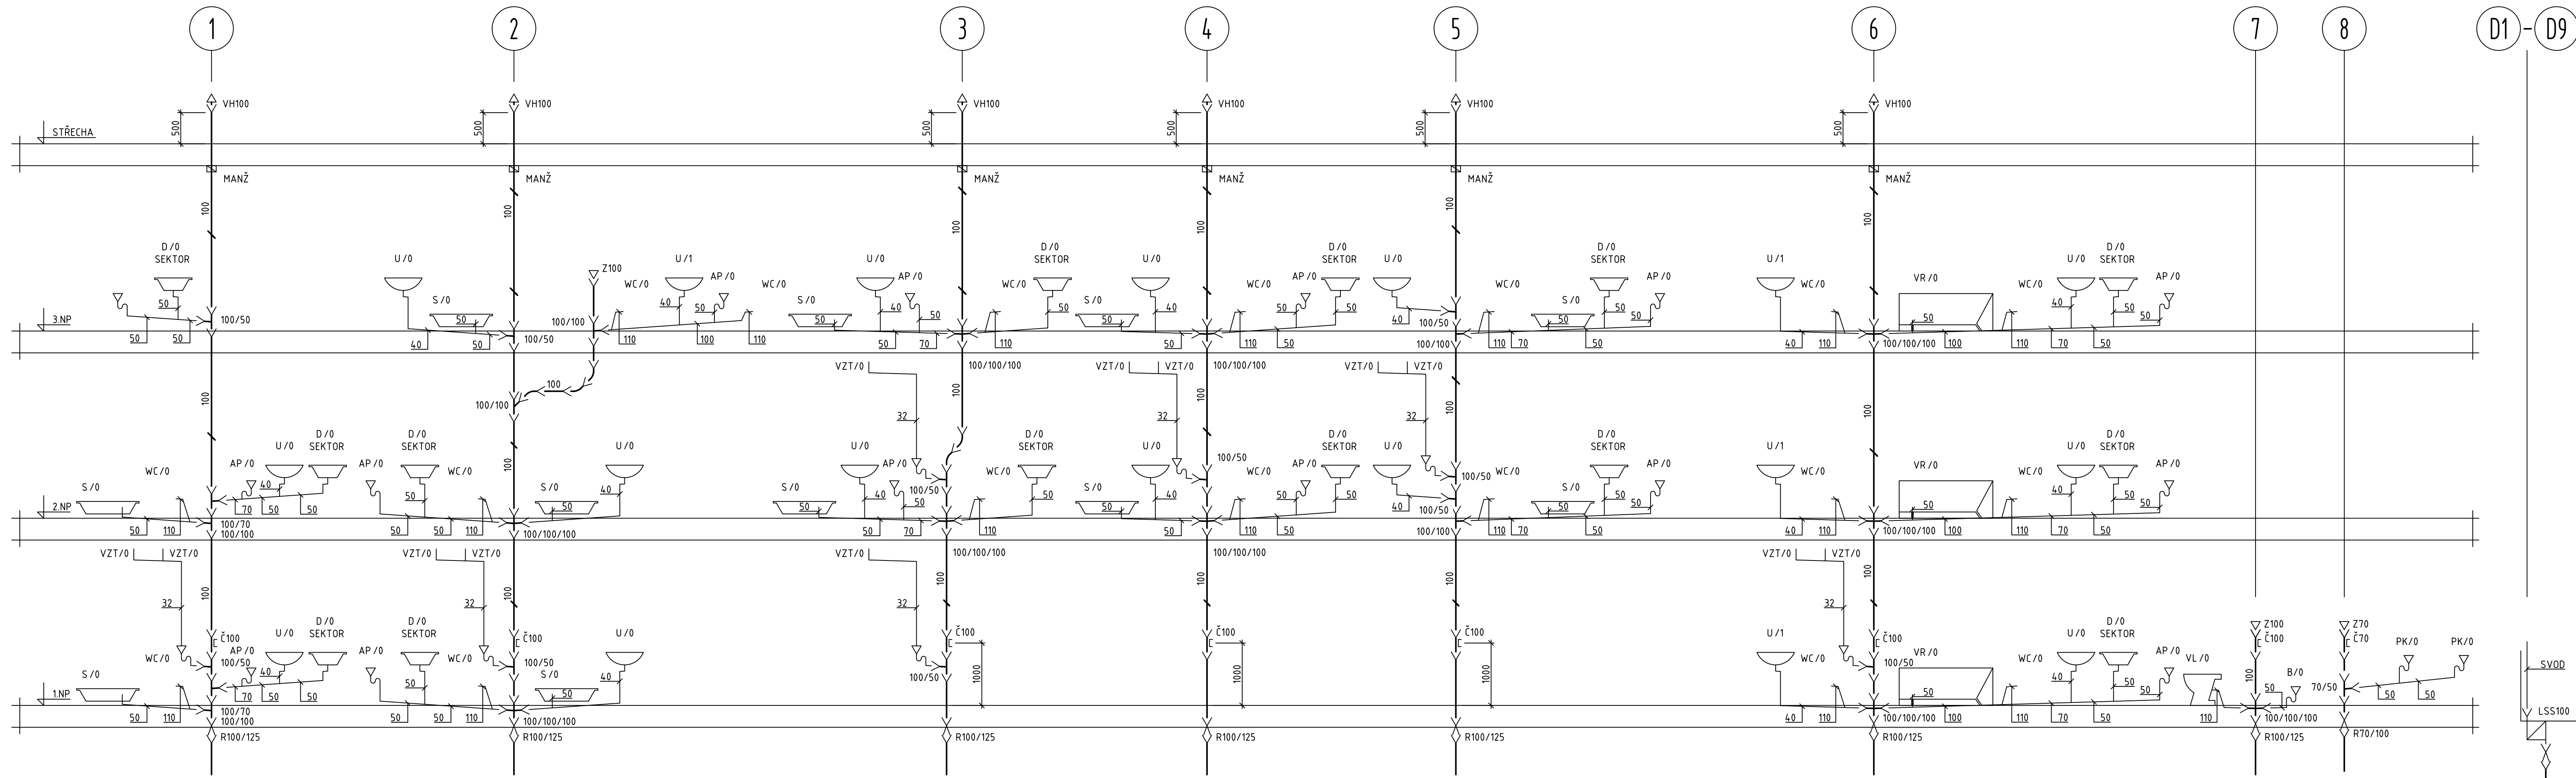

VYPRACOVAL:	Ing. Vomáčka Ondřej	DATUM:	06/2021	ING. Vomáčka Ondřej	Č.KOPIE:
AUTORIZOVAL:	Vomáčka Miroslav	FORMÁT:	5A4		www.vomackaondrej.cz gsn: 724 288 898 projekce@vomackaondrej.cz Záhradní 418, 37361 Hrdějovice IČ: 76583414
STUPĚN:	Provedení stavby (DPS)	MĚŘÍTKO:	1:50		
INVESTOR: Obec Dolní Dvořiště Dolní Dvořiště 62, 382 72 Dolní Dvořiště				Č.VÝKRESU:	
Novostavba bytového domu parc.č. 2156, 2147 a 110/1; k.ú. Dolní Dvořiště				12	
D.1.4.1 ZDRAVOTNĚ TECHNICKÉ INSTALACE					
OBSAH VÝKRESU: STOUPAJÍCÍ POTRUBÍ - kanalizace					

Ing.
**Vomáčka
Ondřej**

www.vomackaondrej.cz
gsm: 724 288 898
projekce@vomackaondrej.cz
IČ: 76583414