


LEGENDA MÍSTNOSTÍ

Č.B.	Č.M.	MÍSTNOST	PLOCHA m	PODLAHA
	1.01	VSTUPNÍ HALA	----	
	1.02	SCHODIŠTĚ	----	
	1.03	CHODBA	----	
	1.04	CHODBA	----	
	1.05	SKLEPNÍ KÓJE	----	
	1.06	SKLEPNÍ KÓJE	----	
	1.07	SKLEPNÍ KÓJE	----	
	1.08	SKLEPNÍ KÓJE	----	
	1.09	SKLEPNÍ KÓJE	----	
	1.10	SKLEPNÍ KÓJE	----	
	1.11	CHODBA	----	
	1.12	SKLEPNÍ KÓJE	----	
	1.13	SKLEPNÍ KÓJE	----	
	1.14	SKLEPNÍ KÓJE	----	
	1.15	SKLEPNÍ KÓJE	----	
	1.16	SKLEPNÍ KÓJE	----	
	1.17	SKLEPNÍ KÓJE	----	
	1.18	SKLEPNÍ KÓJE	----	
	1.19	SKLEPNÍ KÓJE	----	
	1.20	OKLADOVÁ KOMORA	----	
	1.21	MÍSTNOST TÍŽ	----	
	1.22	KOLA KOČÁRKY	----	
	1.23	PŘESNÍ	----	
	1.24	WC	----	
	1.25	KOUPELNA	----	
	1.26	OBYTNÁ MÍSTNOST S KUCHYNÍ	----	
	1.27	POKOJ	----	
	1.28	LOŽNICE	----	
	1.29	TERASA	----	
	1.30	CHODBA	----	
	1.31	PŘESNÍ	----	
	1.32	KOUPELNA + WC	----	
	1.33	OBYTNÁ MÍSTNOST S KUCHYNÍ	----	
	1.34	LOŽNICE	----	
	1.35	TERASA	----	
	1.36	PŘESNÍ	----	
	1.37	KOUPELNA + WC	----	
	1.38	OBYTNÁ MÍSTNOST S KUCHYNÍ	----	
	1.39	LOŽNICE	----	
	1.40	TERASA	----	
	1.41	KOMUNITNÍ TERASA	----	

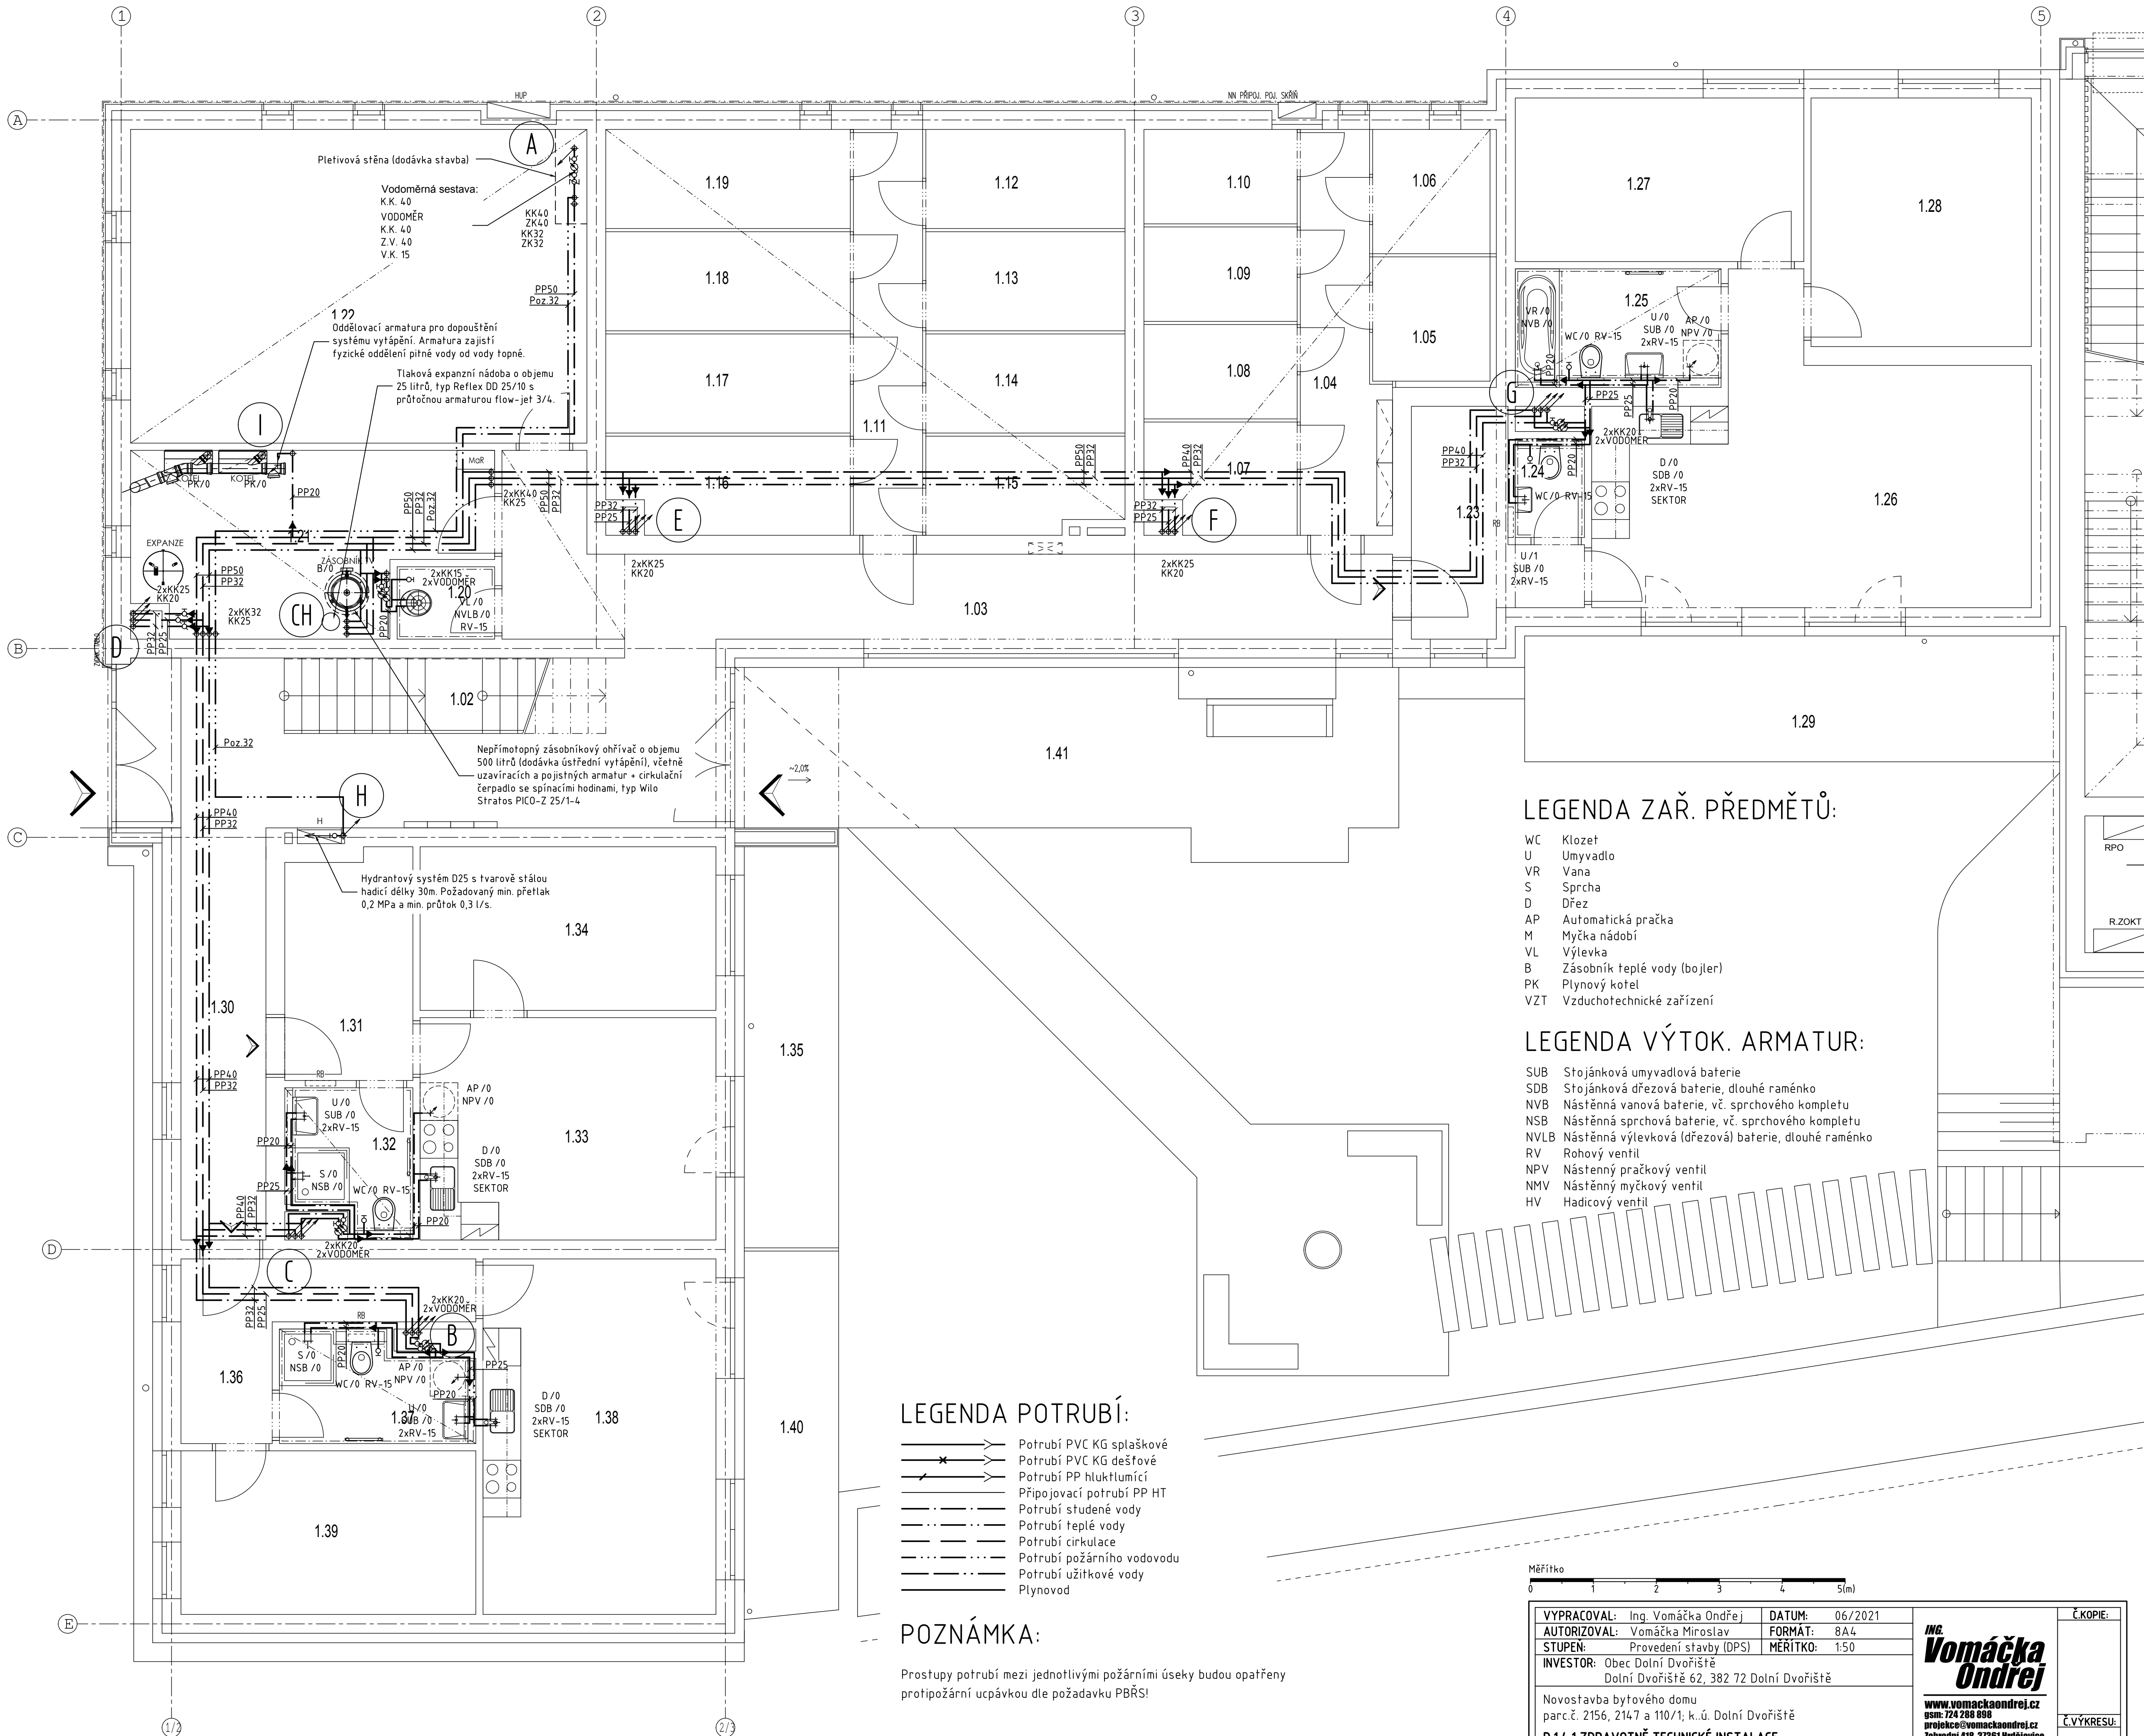

Měřítko: 0 1 2 3 4 5(m)

VYPRACOVAL: Ing. Vomáčka Ondřej	DATUM: 06/2021	Č.KOPIE:
AUTORIZOVAL: Vomáčka Miroslav	FORMÁT: 8A4	
STUPEN: Provedení stavby (DPS)	MĚŘITKO: 1:50	
INVESTOR: Obec Dolní Dvořiště Dolní Dvořiště 62, 382 72 Dolní Dvořiště		
Novostavba bytového domu parc.č. 2156, 2147 a 110/1; k.ú. Dolní Dvořiště		
D.1.4.1 ZDRAVOTNĚ TECHNICKÉ INSTALACE		
OBSAH VÝKRESU: P?DORYS 1.NP - vodovod		
	ING. Vomáčka Ondřej www.vomackaondrej.cz t. 724 268 608 projekce@vomackaondrej.cz Zahradní 418, 37061 Nrdějovice IČ: 76583414	Č.VÝKRESU: 13