


LEGENDA MÍSTNOSTÍ

Č.B.	Č.M.	MÍSTNOST	PLOCHA m
B. 0.4	2.01	SCHODIŠTĚ - CHODBA	----
	2.02	SCHODIŠTĚ	----
	2.03	CHODBA	----
	2.04	CHODBA	----
	2.05	PŘESÍŇ	----
	2.06	WC	----
	2.07	KOUPELNA	----
	2.08	OBYTNÁ MÍSTNOST S KUCHYNÍ	----
	2.09	POKOJ	----
	2.10	LOŽNICE	----
B. 0.5	2.11	BALKÓN	----
	2.12	PŘESÍŇ	----
	2.13	KOUPELNA + WC	----
	2.14	OBYTNÁ MÍSTNOST S KUCHYNÍ	----
	2.15	PŘESÍŇ	----
	2.16	KOUPELNA + WC	----
	2.17	OBYTNÁ MÍSTNOST S KUCHYNÍ	----
	2.18	LOŽNICE	----
	2.19	TERASA	----
	2.20	PŘESÍŇ	----
B. 0.6	2.21	KOUPELNA + WC	----
	2.22	OBYTNÁ MÍSTNOST S KUCHYNÍ	----
	2.23	LOŽNICE	----
	2.24	TERASA	----
	2.25	PŘESÍŇ	----
	2.26	KOUPELNA + WC	----
	2.27	OBYTNÁ MÍSTNOST S KUCHYNÍ	----
	2.28	LOŽNICE	----
	2.29	BALKÓN	----
	2.30	PŘESÍŇ	----
B. 0.7	2.31	KOUPELNA + WC	----
	2.32	OBYTNÁ MÍSTNOST S KUCHYNÍ	----
	2.33	LOŽNICE	----
	2.34	BALKÓN	----
	2.35		----

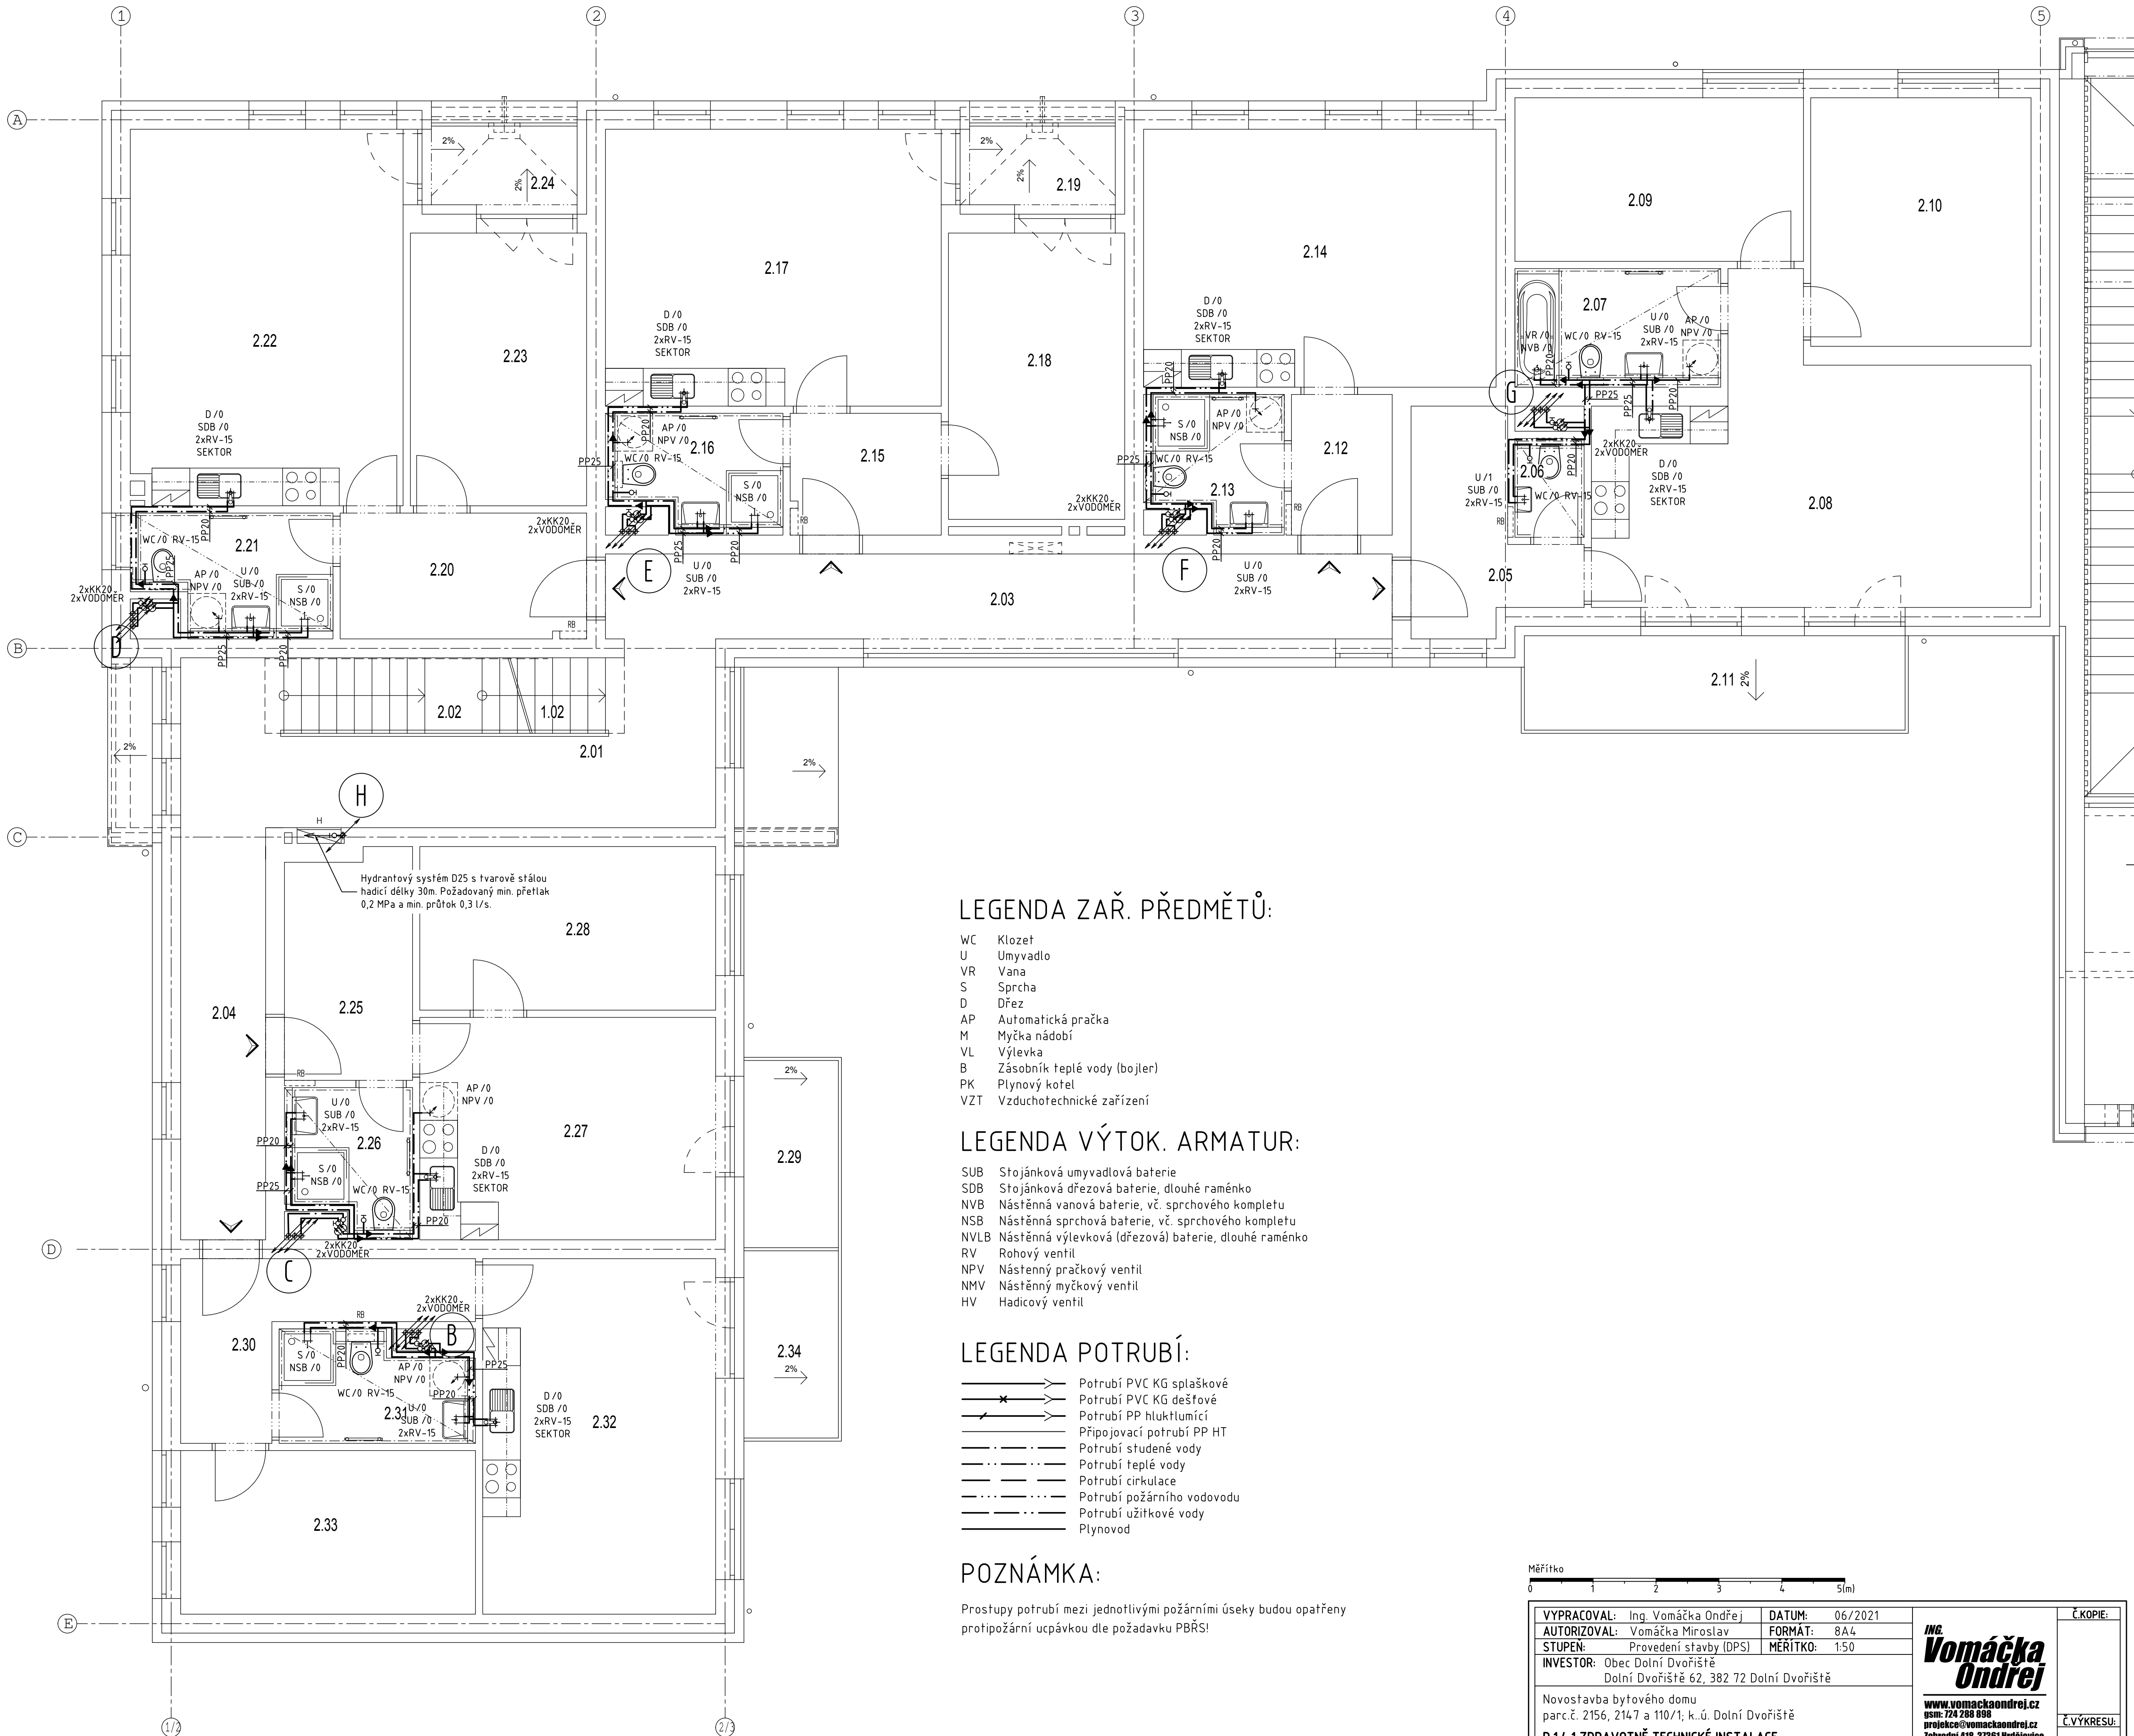

LEGENDA ZAŘ. PŘEDMĚTŮ:

- WC Klozet
U Umyvadlo
VR Vana
S Sprcha
D Dřez
AP Automatická pračka
M Myčka nádobí
VL Výlevka
B Zásobník teplé vody (bojler)
PK Plynový kotel
VZT Vzduchotechnické zařízení

LEGENDA VÝTOK. ARMATUR:


- SUB Stojánková umyvadlová baterie
SDB Stojánková dřezová baterie, dlouhé raménko
NVB Nástěnná vanová baterie, vč. sprchového kompletu
NSB Nástěnná sprchová baterie, vč. sprchového kompletu
NVLB Nástěnná výlevková (dřezová) baterie, dlouhé raménko
RV Rohový ventil
NPV Nástěnný pračkový ventil
NMV Nástěnný myčkový ventil
HV Hadicový ventil

LEGENDA POTRUBÍ:

- Potrubí PVC KG splaškové
Potrubí PVC KG dešťové
Potrubí PP hluktlumící
Připojovací potrubí PP HT
Potrubí studené vody
Potrubí teplé vody
Potrubí cirkulace
Potrubí požárního vodovodu
Potrubí užitkové vody
Plynovod

POZNÁMKA:

Prostupy potrubí mezi jednotlivými požárními úseky budou opatřeny protipožární ucpávkou dle požadavku PBŘS!

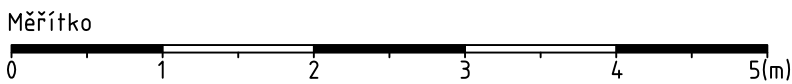

VYPRACOVAL: Ing. Vomáčka Ondřej	DATUM: 06/2021	ING. Vomáčka Ondřej www.vomackaondrej.cz osm: 724 288 688 projekce@vomackaondrej.cz Zahradní 418, 37361 Hrdějovice IČ: 76583414	Č. KOPIE:
AUTORIZOVAL: Vomáčka Miroslav	FORMÁT: A4		Č. VÝKRESU:
STUPEN: Provedení stavby (DPS)	MÉRITKO: 1:50		
INVESTOR: Obec Dolní Dvořiště Dolní Dvořiště 62, 382 72 Dolní Dvořiště			
Novostavba bytového domu parc.č. 2156, 2147 a 110/1; k.ú. Dolní Dvořiště			
D.1.4.1 ZDRAVOTNĚ TECHNICKÉ INSTALACE			
OBSAH VÝKRESU: P?DORYS 2.NP - vodovod			14