
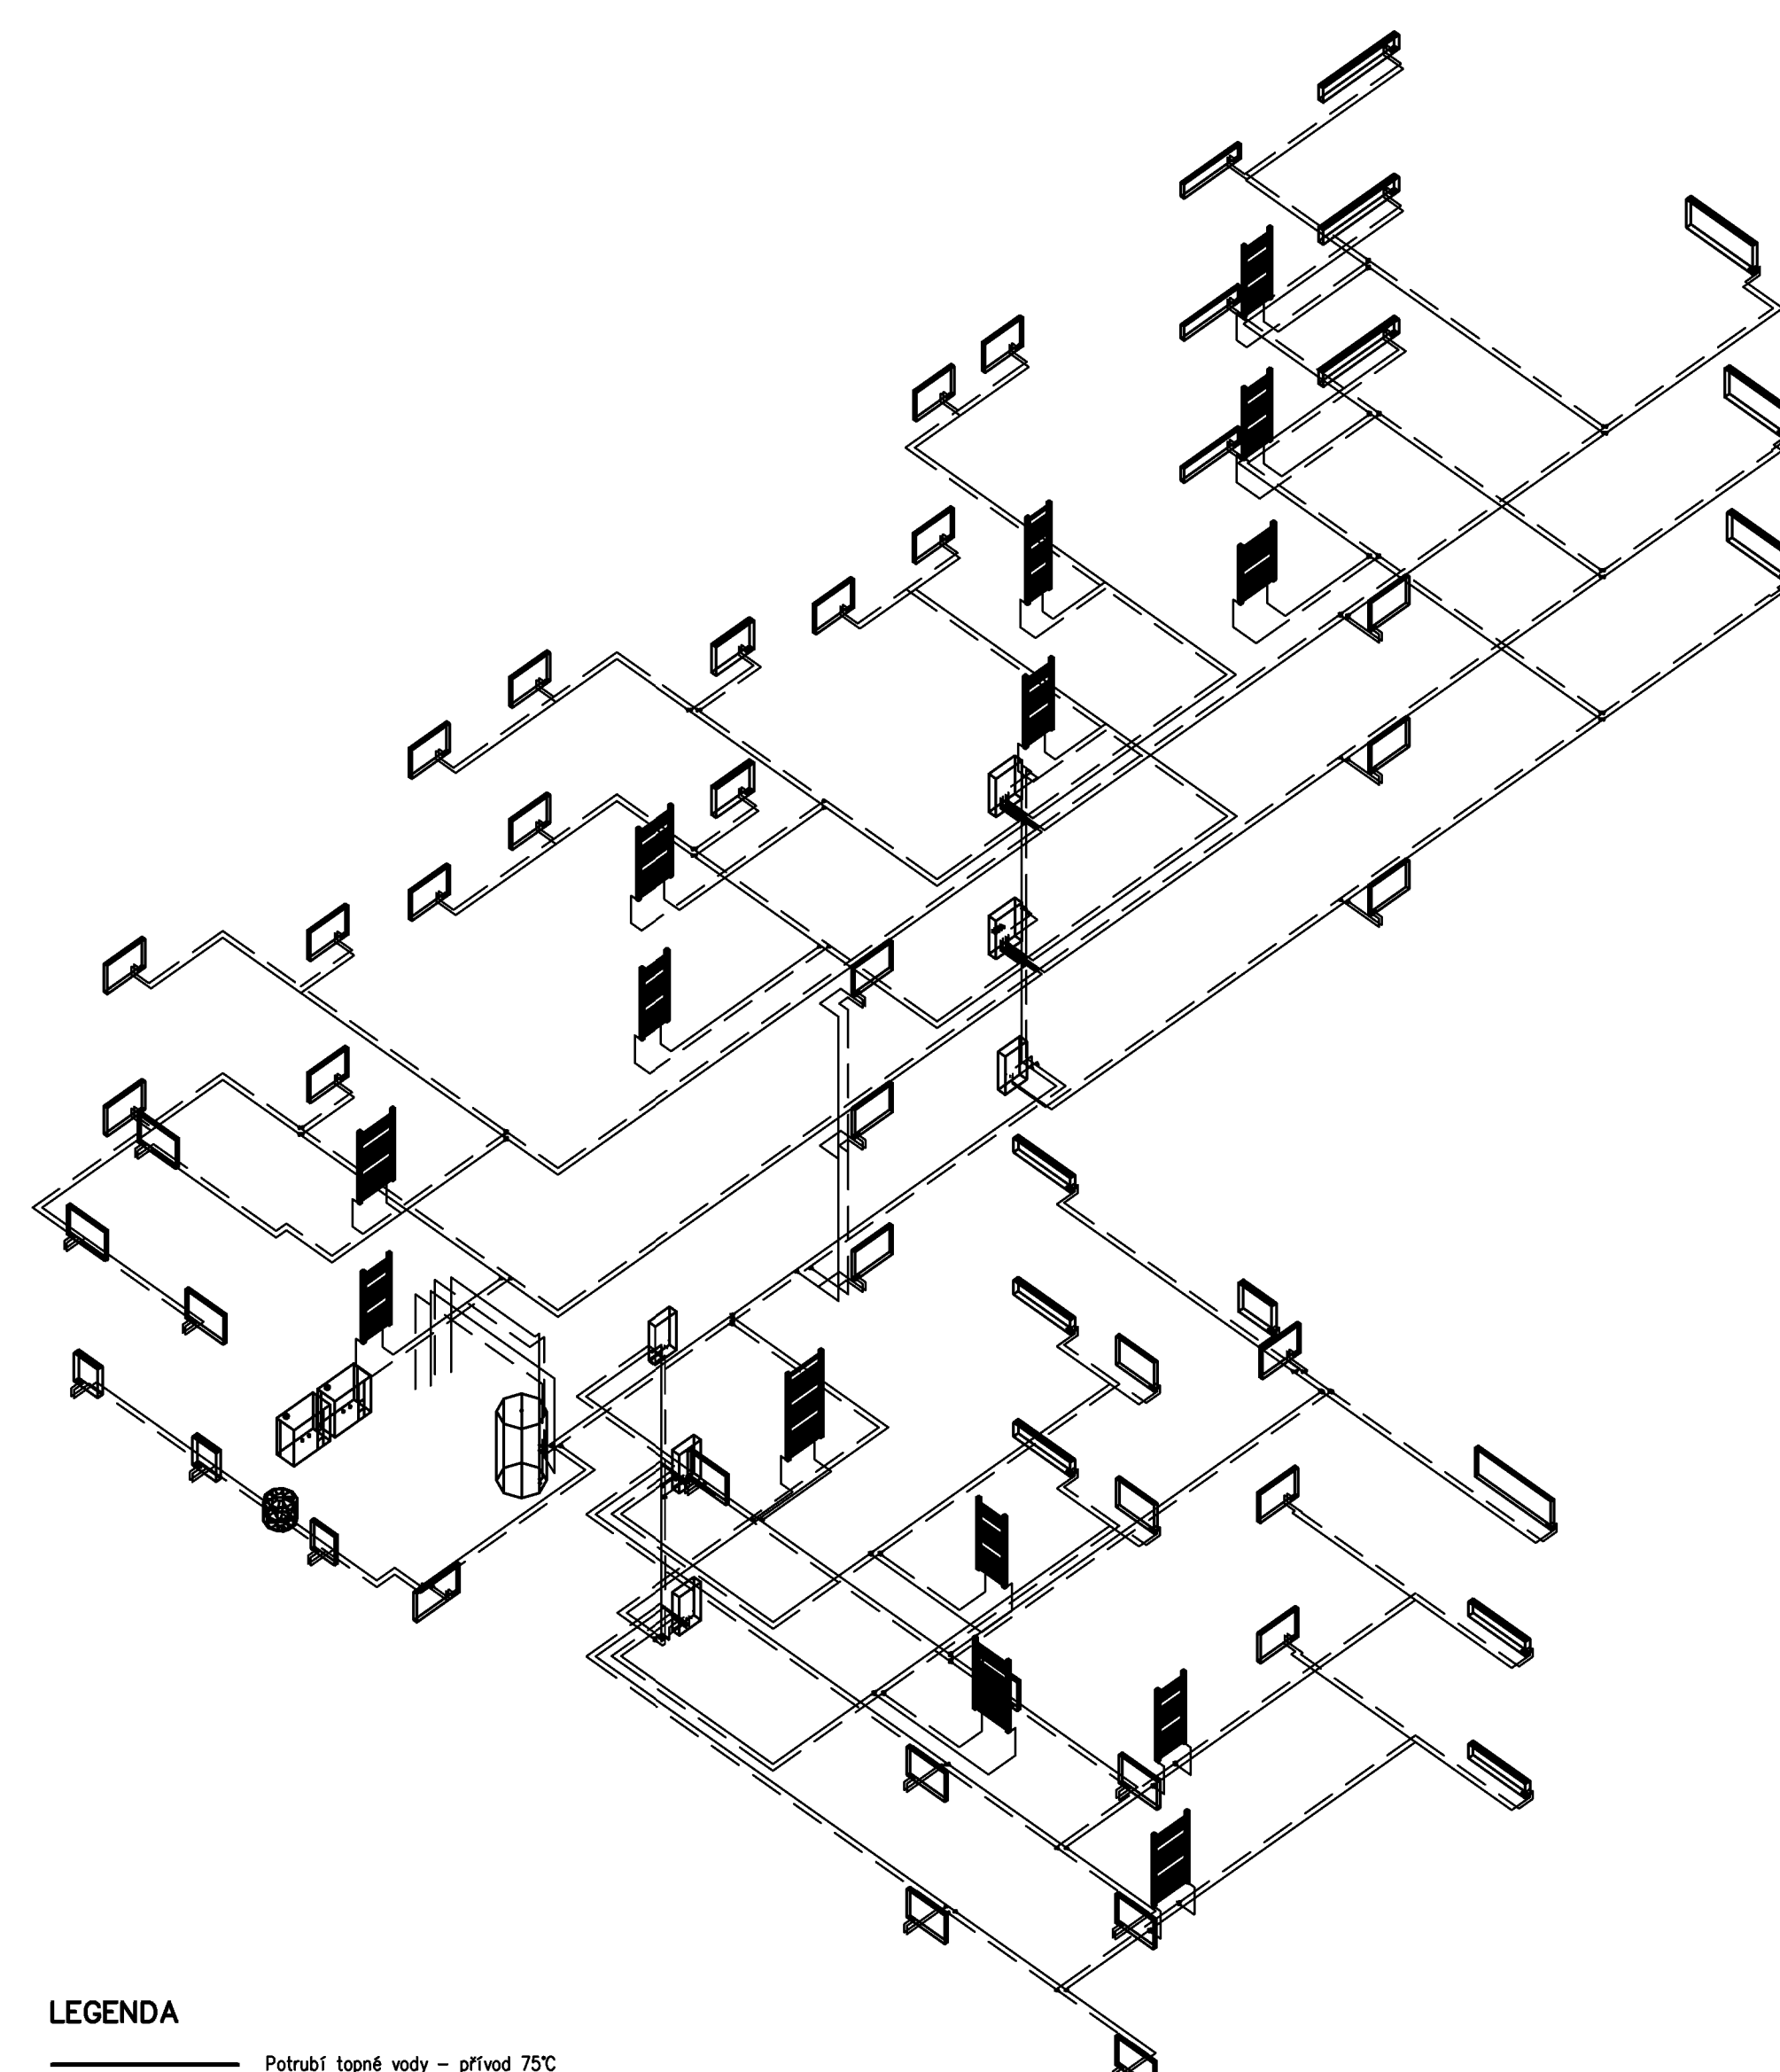
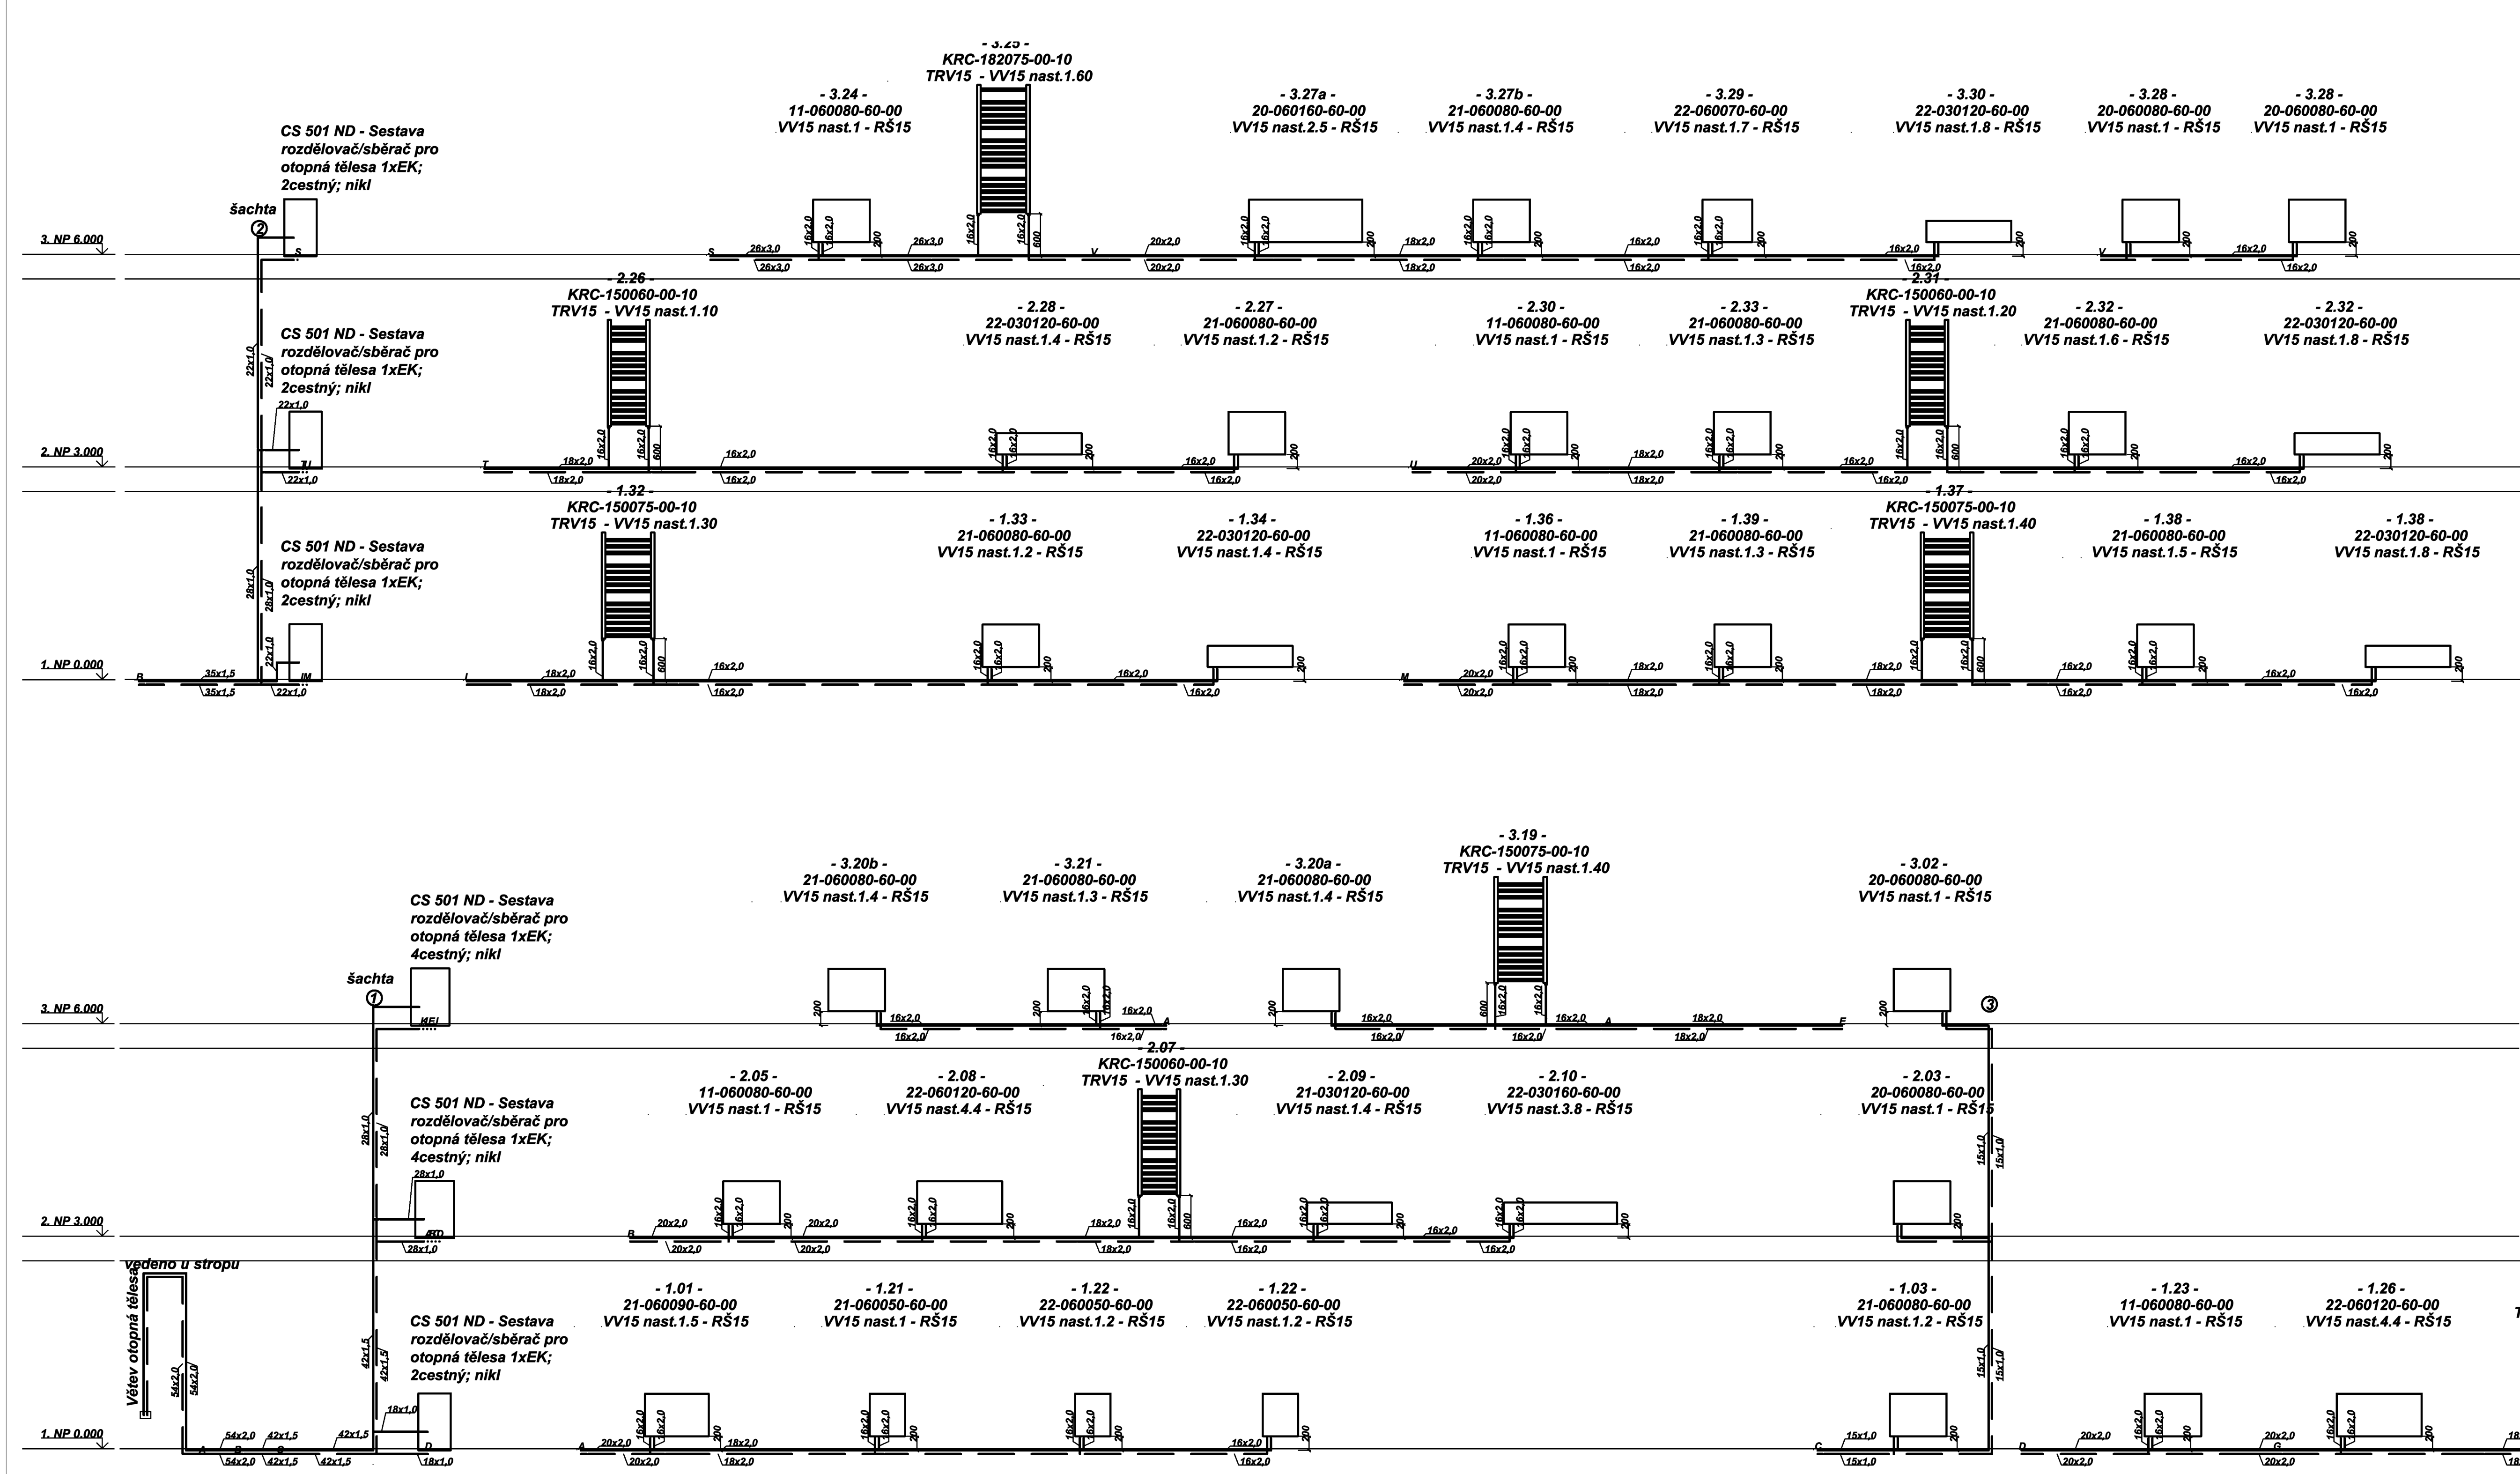


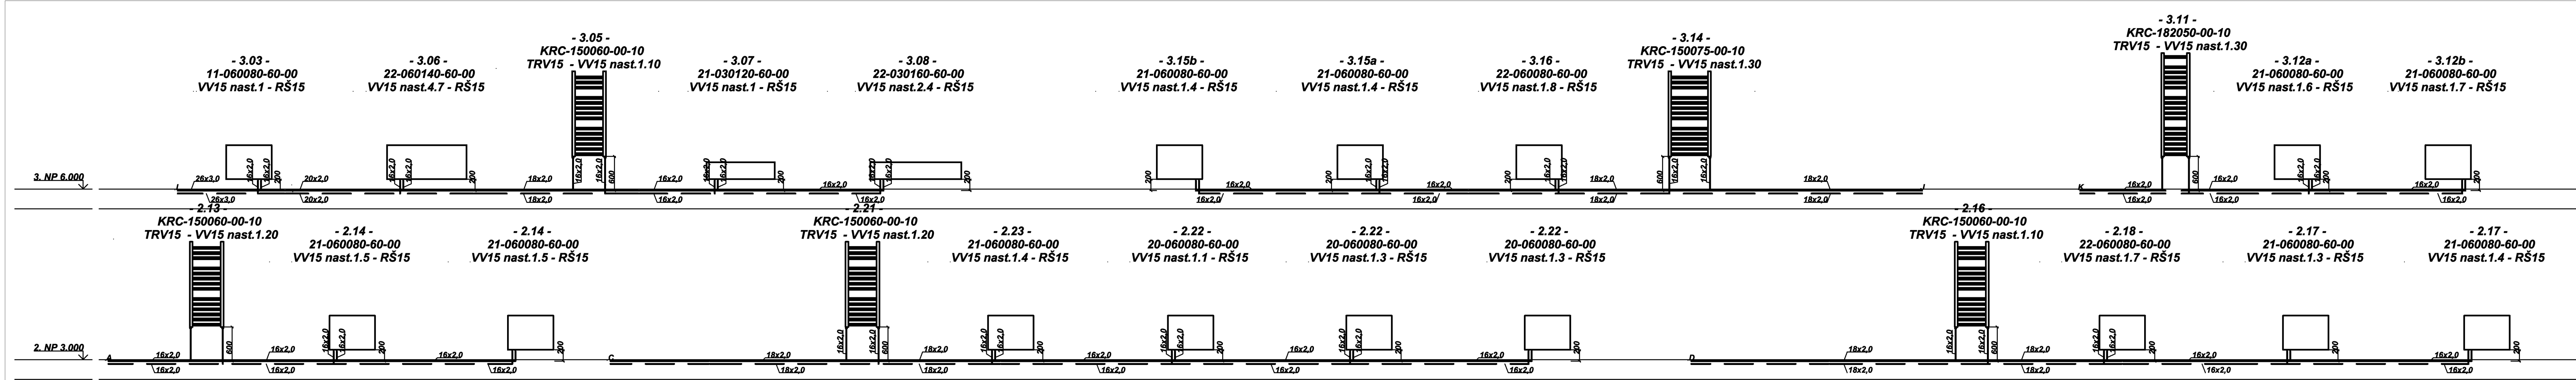

LEGENDA

— Potrubí topné vody – přívod 75°C

— Potrubí topné vody – zpátečka 55°C

W VENTILOVÁ VLOŽKA

TRV TERMOSTATICKÝ VENTIL

RS RADIÁTOROVÉ SROUBENÍ

VYPRACOVAL	RYBÁK		DATUM	STUPEŇ P.D.	 Lanovka 205/16 370 01 České Budějovice cb-energo.cz
SCHVÁLIL	SKARDA		06/2021	Provedení stavy	
STAVBA NOVOSTAVBA BYTOVÉHO DOMU na p.č. 2156, 2147 A 110/1 v k.ú. Dolní Dvořiště					
INVESTOR OBEC DOLNÍ DVORŠTĚ, DOLNÍ DVORŠTĚ 62, 382 72 DOLNÍ DVORŠTĚ					
STAVEBNÍ OBJEKT 50-01					MĚŘÍTKO NENÍ
PROFESE D.1.4.2 Vytápění					ZAK. ČÍSLO 0019_2021_06
OBSAH VÝKRESU					POZNÁMKA
Otopná tělesa – rozvinuté schéma					POČET A4 10 Č. VÝKRESU D.1.4.2-07