


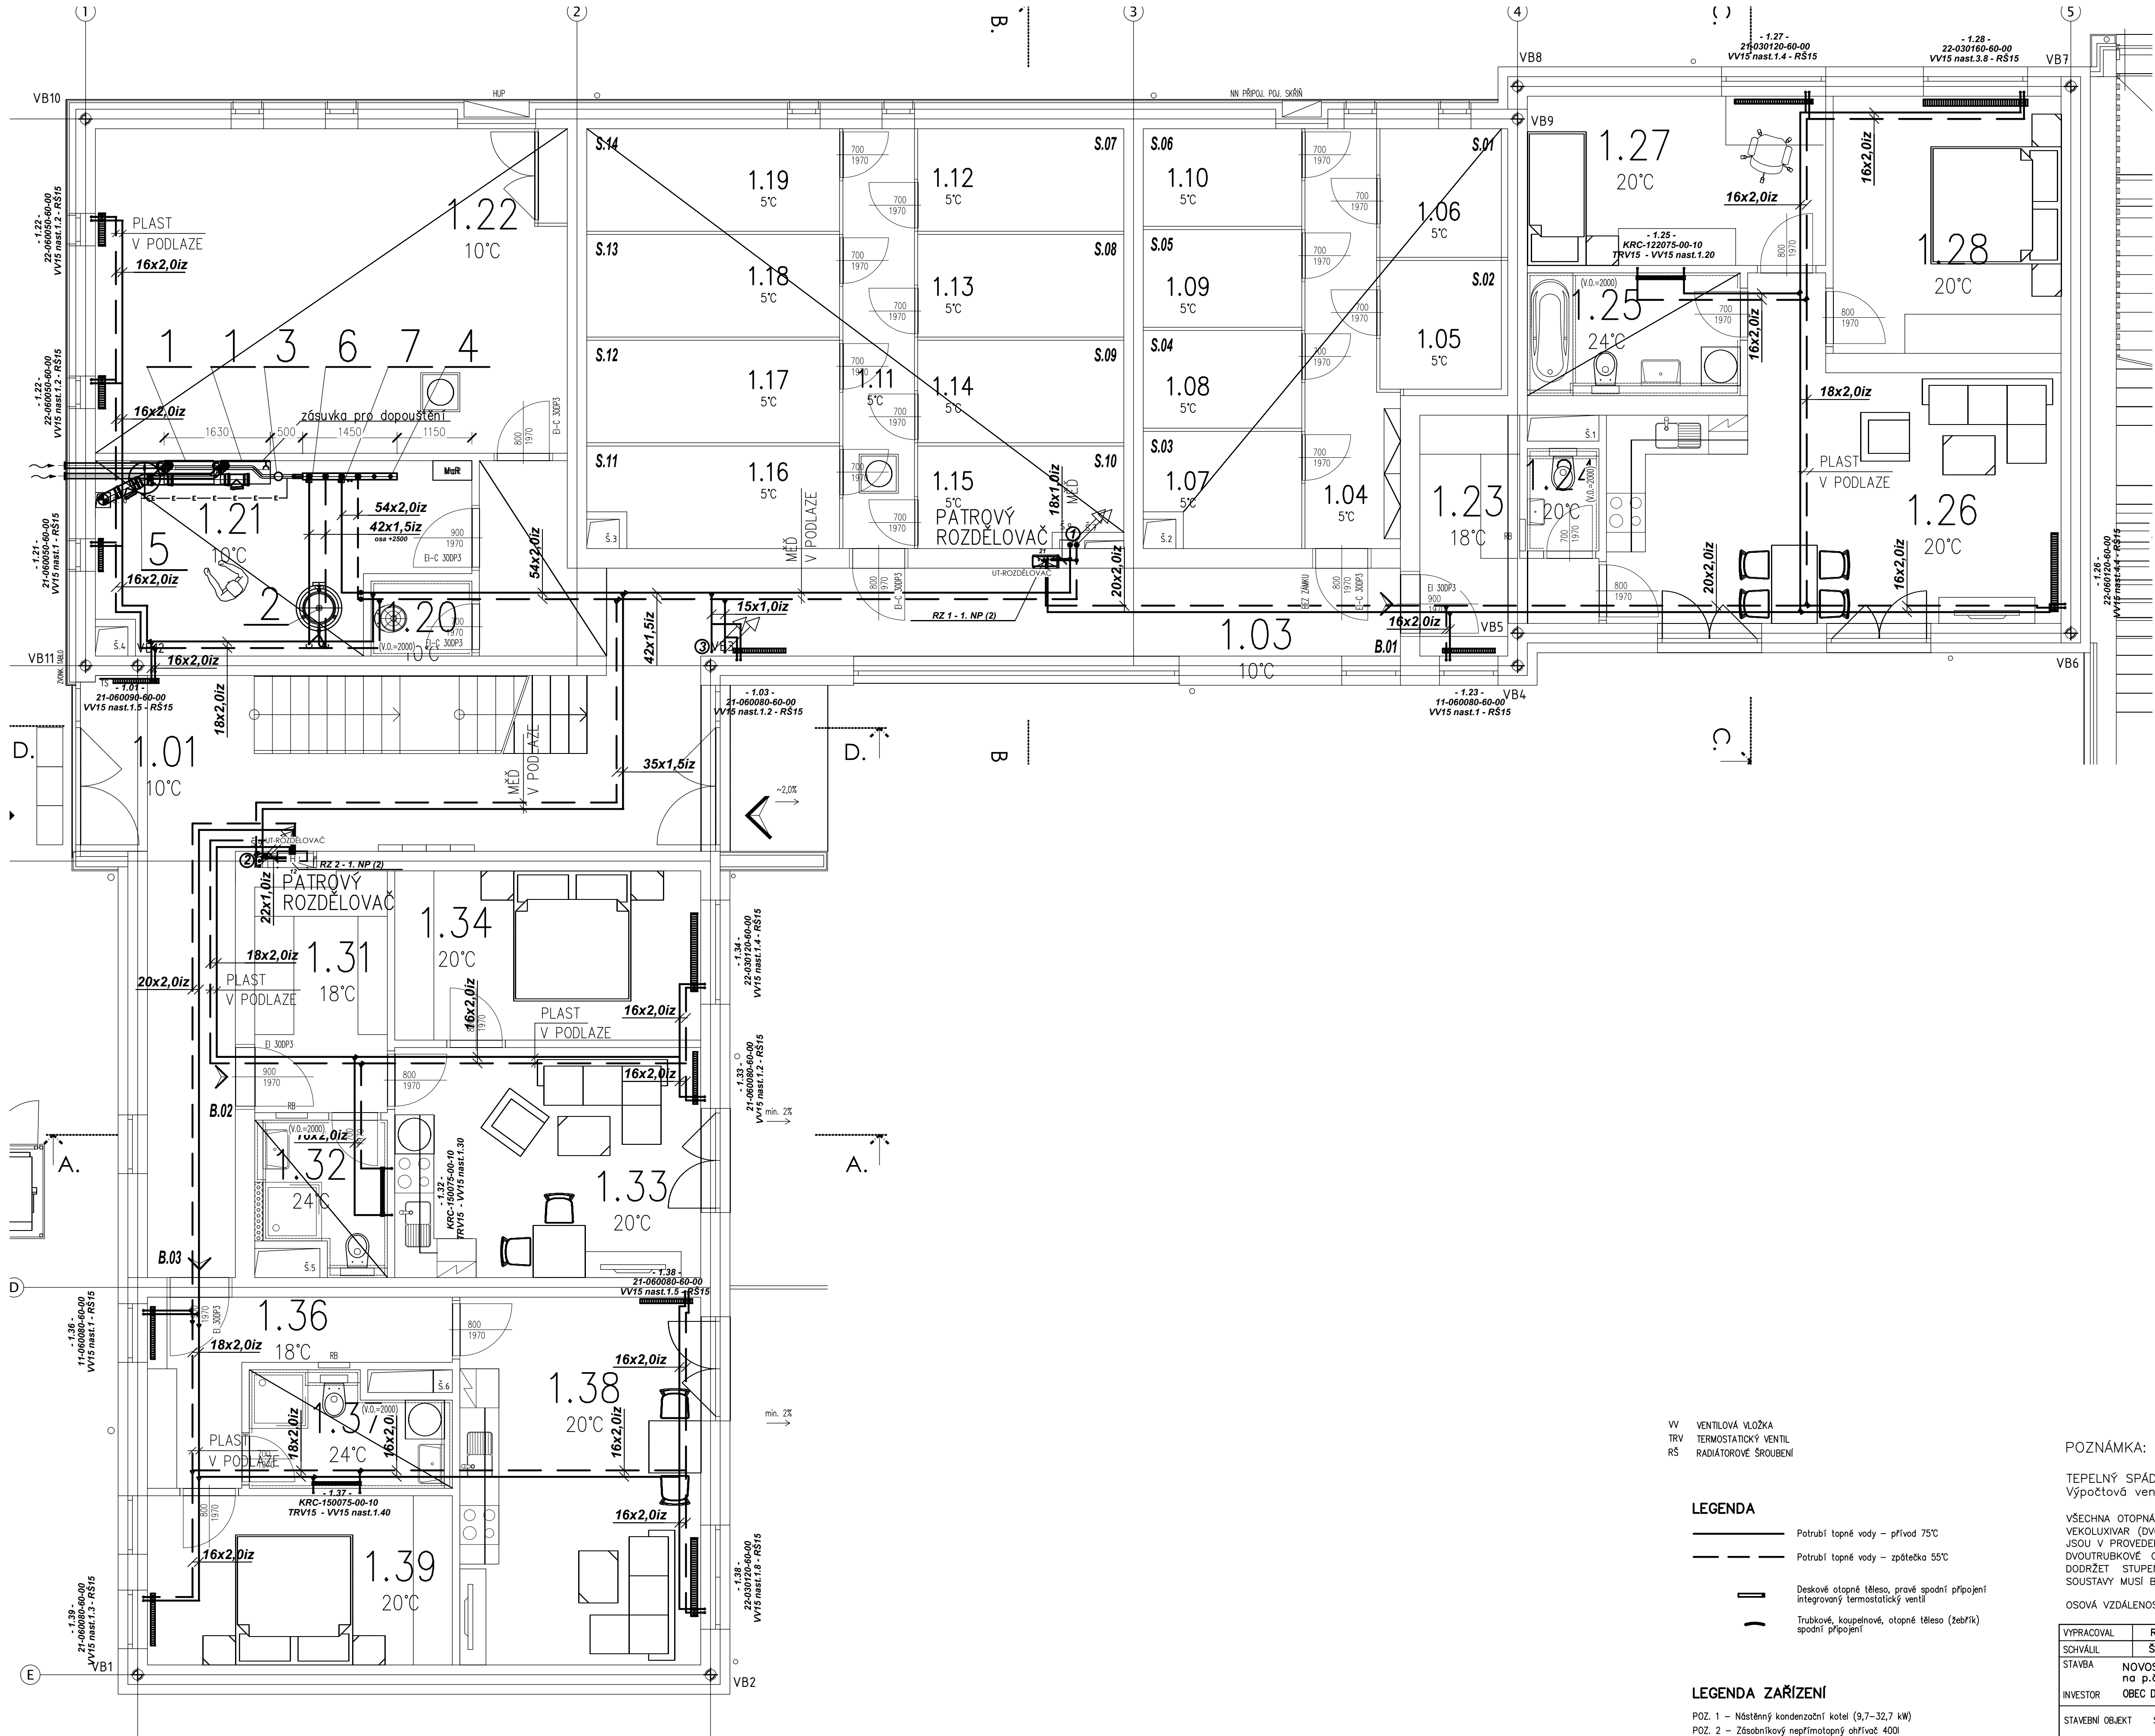

LEGENDA MÍSTNOSTÍ

| Č.B. | Č.M. | MÍSTNOST                  |
|------|------|---------------------------|
|      | 1.01 | VSTUPNÍ HALA              |
|      | 1.02 | SCHODIŠTĚ                 |
|      | 1.03 | CHODBA                    |
|      | 1.04 | CHODBA                    |
|      | 1.05 | SKLEPNÍ KŮJE              |
|      | 1.06 | SKLEPNÍ KŮJE              |
|      | 1.07 | SKLEPNÍ KŮJE              |
|      | 1.08 | SKLEPNÍ KŮJE              |
|      | 1.09 | SKLEPNÍ KŮJE              |
|      | 1.10 | SKLEPNÍ KŮJE              |
|      | 1.11 | CHODBA                    |
|      | 1.12 | SKLEPNÍ KŮJE              |
|      | 1.13 | SKLEPNÍ KŮJE              |
|      | 1.14 | SKLEPNÍ KŮJE              |
|      | 1.15 | SKLEPNÍ KŮJE              |
|      | 1.16 | SKLEPNÍ KŮJE              |
|      | 1.17 | SKLEPNÍ KŮJE              |
|      | 1.18 | SKLEPNÍ KŮJE              |
|      | 1.19 | SKLEPNÍ KŮJE              |
|      | 1.20 | OKLADOVÁ KOMORA           |
|      | 1.21 | MÍSTNOST TĚB              |
|      | 1.22 | KOLA KOČÁRKY              |
| B.01 | 1.23 | PŘESNÍ                    |
|      | 1.24 | WC                        |
|      | 1.25 | KOUPELNA                  |
|      | 1.26 | OBYTNÁ MÍSTNOST S KUCHYNÍ |
|      | 1.27 | POKOJ                     |
|      | 1.28 | LOŽNICE                   |
|      | 1.29 | TERASA                    |
|      | 1.30 | CHODBA                    |
| B.02 | 1.31 | PŘESNÍ                    |
|      | 1.32 | KOUPELNA + WC             |
|      | 1.33 | OBYTNÁ MÍSTNOST S KUCHYNÍ |
|      | 1.34 | LOŽNICE                   |
|      | 1.35 | TERASA                    |
| B.03 | 1.36 | PŘESNÍ                    |
|      | 1.37 | KOUPELNA + WC             |
|      | 1.38 | OBYTNÁ MÍSTNOST S KUCHYNÍ |
|      | 1.39 | LOŽNICE                   |
|      | 1.40 | TERASA                    |
|      | 1.41 | KOMUNITNÍ TERASA          |

VV VENTILOVÁ VLOŽKA  
TRV TERMOSTATICKÝ VENTIL  
RS RADIÁTOROVÉ ŠROUBENÍ

LEGENDA

- Potrubí topné vody – přívod 75°C
- Potrubí topné vody – zpátečka 55°C
- Deskové otopné těleso, pravé spodní připojení
- Trubkové, koupelnové, otopné těleso (žebřík) spodní připojení

LEGENDA ZAŘÍZENÍ

- POZ. 1 – Nástěnný kondenzační kotlík (9,7–32,7 kW)
- POZ. 2 – Zásobníkový nepřímotopný ohřev 400l
- POZ. 3 – Hydraulický vyrovnávací tlak (Kotlová sestava pravolevá – vč. anuloidu
- POZ. 4 – Sdružený rozdělovač/sběrač tepla, těleso DN100
- POZ. 5 – Expanzní nádrž s membránou NGB0/6
- POZ. 6,7 – Oběhové čerpadlo topného okruhu

POZNÁMKA:

TEPELNÝ SPÁD ZDROJE TEPLA 75/55°C  
Výpočtová venkovní teplota objektu je –18°C

VŠECHNA OTOPNÁ TĚLESA S PRAVÝM SPODNÍM PŘÍPOJENÍM PŘES ROHOVÉ REGULAČNÍ ARMATURY VEKOLUKVAR (DOVOUTRUBKOVÝ SYSTÉM EK) S ADAPTÉRY EUROKONUS. DESKOVÁ OTOPNÁ TĚLESA JSOU V PROVEDENÍ VENTIL KOMPAKT SE ZABUDOVANÝM PROPOJOVACÍM ROZVODEM A VENTILEM. U DOVOUTRUBKOVÉ OTOPNÉ SOUSTAVY JE PRO SPRÁVNOU FUNKCI OTOPNÝCH TĚLES NEZBYTNÉ DODRŽET STUPEŇ PŘEDNASTAVENÍ VENTILU V PROJEKTOVÉ DOKUMENTACI. PŘI REALIZACI OTOPNÉ SOUSTAVY MUSÍ BÝT MONTÁŽNÍ FIRMOU RESPEKTOVÁN.

OSOVÁ VZDÁLENOST SPODNÍCH VÝVODŮ JE 50 MM. VNITŘNÍ ZÁVIT G1/2".

| VYPRACOVAL      | RYBÁK                                                                    | DATUM      | STUPEŇ P.D.      |
|-----------------|--------------------------------------------------------------------------|------------|------------------|
| SCHVÁLIL        | ŠKARDA                                                                   | 06/2021    | Provedení stavby |
| STAVBA          | NOVOSTAVBA BYTOVÉHO DOMU na p.č. 2156, 2147 A 110/1 v k.ú. Dolní Dvůrště |            |                  |
| INVESTOR        | OBEK DOLNÍ DVŮRŠTĚ, DOLNÍ DVŮRŠTĚ 62, 382 72 DOLNÍ DVŮRŠTĚ               |            |                  |
| STAVEBNÍ OBJEKT | SO-01                                                                    | MĚŘÍTKO    | 1:50             |
| PROFESE         | D1.4.2 Vytápění                                                          | ZAK. ČÍSLO | 0019_2021_06     |
| OBSAH VÝKRESU   | Pódorys 1.NP                                                             |            |                  |
| POČET A4        | 8                                                                        | Č. VÝKRESU | D.1.4.2-02       |