



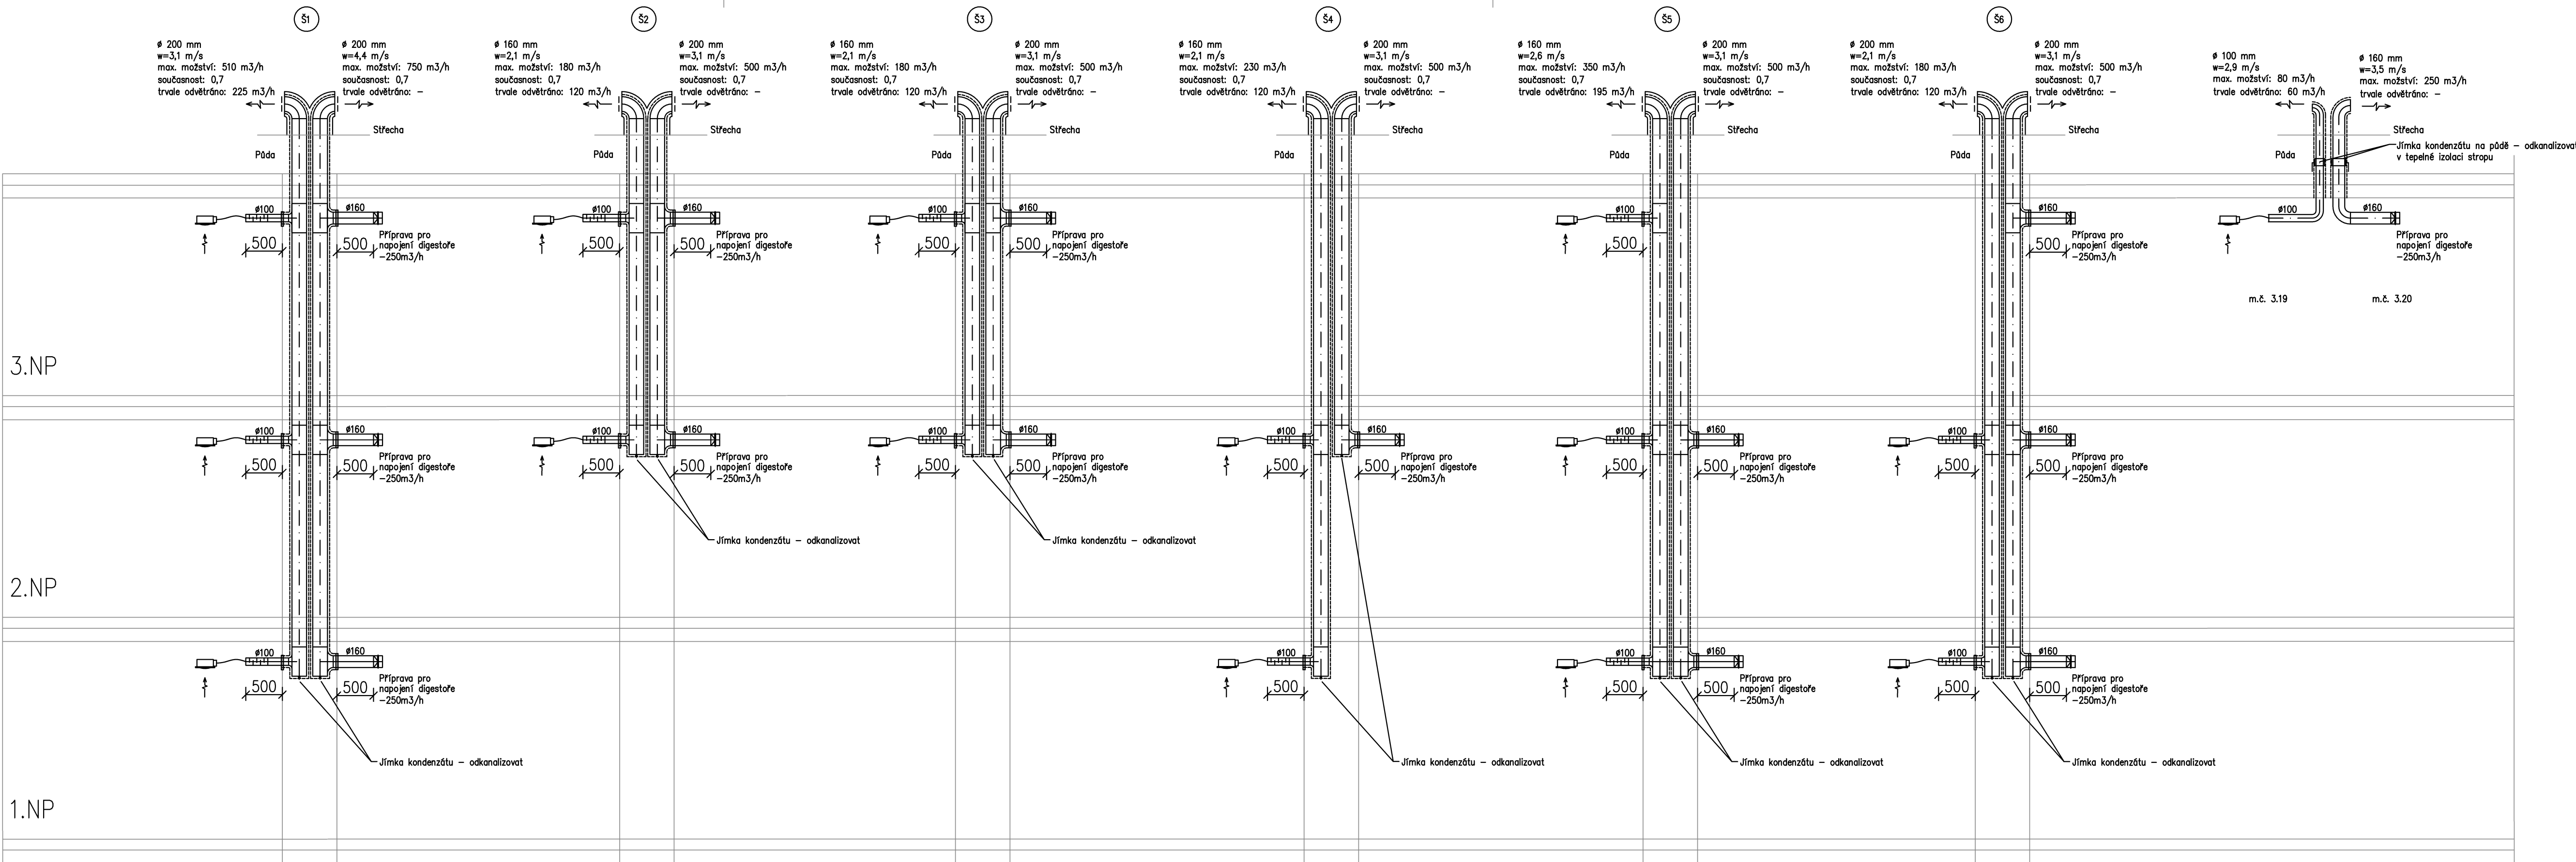

POZNAMKY

- veškeré spoje potrubí budou pečlivě utěsněny a těsněný materiál Al páskou, spád ke stropnímu potrubí 0,2%
- každý potrubí a šachty do podzemí z brýkových jednotek bude utěsněn protiprázdnou upravitkou
- rezevody VZT při průchodu požárními oddělení budou opatřeny potrubí klapkou,
- v případě menšího průřezu než 0,04 m² bude realizována požární upravitka
- volání přes prostupy jiných podlažních oddílů bude řešeno pořízení izolací případně požární odolným zábrkem
- profese PÚRS potvrdí soulad řešení profese VZT s PÚRS
- výkresová dokumentace je kreslena ve fázi pro Provedení stavby, ne pro provedení stavby, tudíž není kreslena do všech detailů
- povinnosti dodavatelské firmy je seznámit se s veškerými projekty dokumentace, tm, technickou zprávu, výkresy, výměry atd.,
- dále je povinností dodavatelské firmy ověřit si a zkontrolovat všechny návaznosti a požadavky na osazení profese
- předpokládá se, že dodavatelská firma je odborná společnost, a přebírá odpovědnost za provedení kompletního funkčního díla,
- vč. uzavření zápisného řešení prací proveditelnostem a předkládáním kompletní dokumentace s přílohami státní,
- na základě výše uvedeného je povinností dodavatelské firmy upozornit na případné nedostatky, zjevné chyby a v případě nejistoty
- vzájemně dotazy a dokumentaci - tato povinnost se předpokládá před zahájením prací v termínu stanoveném zápisem uzavřením
- na základě výše uvedeného je povinností dodavatelské firmy upozornit na případné nedostatky, zjevné chyby a v případě nejistoty
- v průběhu prací je povinností dodavatelské firmy včas upozornit na nedostatky a chyby a to takovým způsobem,
- aby nedošlo k narušení ceny díla vlivem opožděné připomínky - pokud se tak nestane, předpokládá se vždy, že dodávka zahrnuje
- všechny součásti a majetky kompletnosti a funkčnosti díla
- součástí ceny díla musí být všechny náklady, aby cena byla kompletní, konečná a zahrnovala celou dodávku a narytění ceny
- specifikace jednotlivých výrobků a systémů v této dokumentaci stavby vyjadřuje standard požadované kvality,
- pokud účastník nabídne jiný produkt, je povinností dodávatele stanovit a zároveň, přezkoumání odpovědnosti za správnost návrhu,
- tm, splnění všech parametrů a koordinací se všemi navazujícími profesemi - případná úprava prováděcího projektu stavby bude na
- náklady účastníka (výherního dodavatele)
- při realizaci je dodavatel povinen koordinovat postup prací se stavební a osazovací profesí, postupovat v souladu s přílohami předlohy
- a návody pro montáž jednotlivých zařízení, dodržovat bezpečnostní a protipožární předpisy

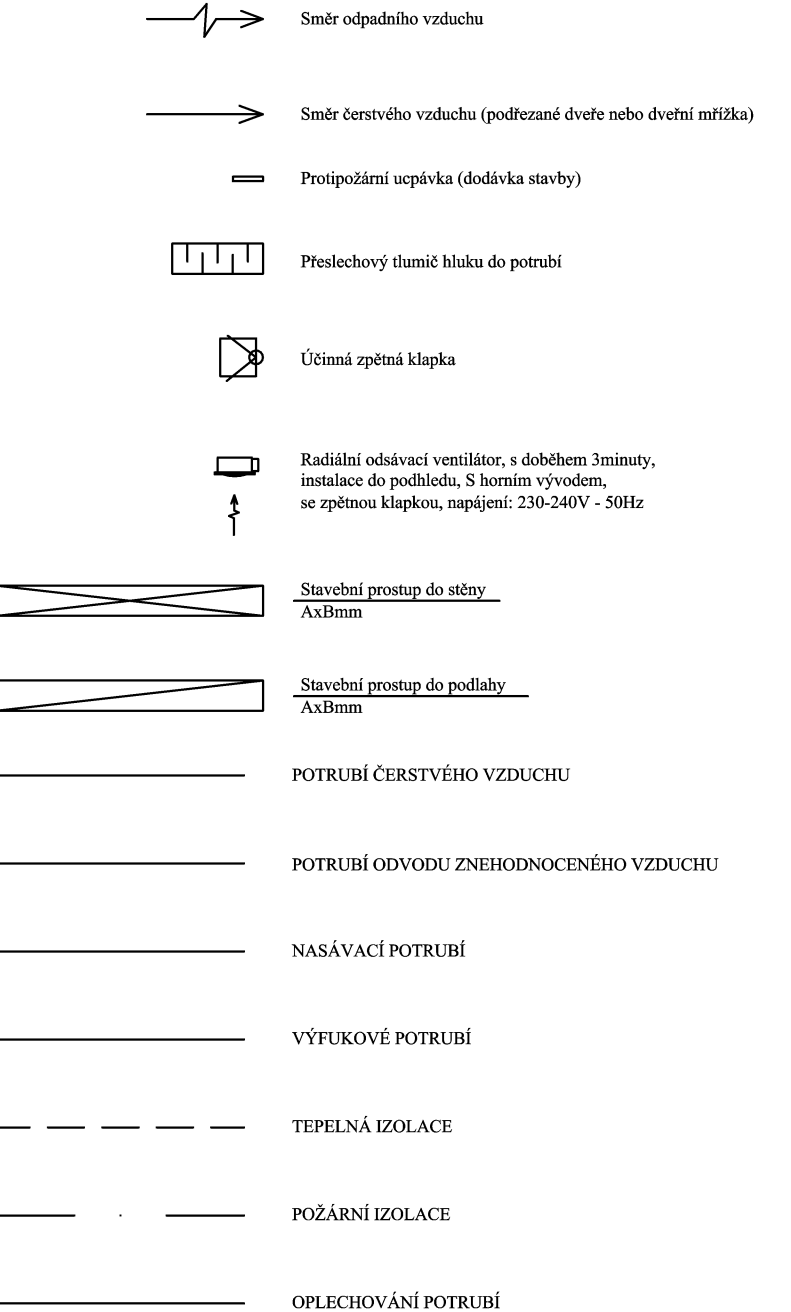

VYPRACOVAL SCHVÁLIL	RYBAK SKARDA	DATUM 06/2021	STUPEŇ P.D. Provedení stavby	CBenergy Larova 252/16 370 02, Česká Lípa (příloha) cb-energy.cz
STAVBA NOVOSTAVBA BYTOVÉHO DOMU na p.č. 2156, 2147 A 110/1 v k.ú. Dolní Dvořítě				
INVESTOR OBC DOLNÍ DVORŠTĚ, DOLNÍ DVORŠTĚ 62, 382 72 DOLNÍ DVORŠTĚ				
PROFESIE D.1.4.3 VZDUCHOTECHNIKA				
OBSAH VÝKRESU Řez				MĚŘÍTO —
				ZAK. ČÍSLO 0019_2021_06
				POZNÁMKA
				POČET A4 6
				Č. VÝKRESU D.1.4.3-06