


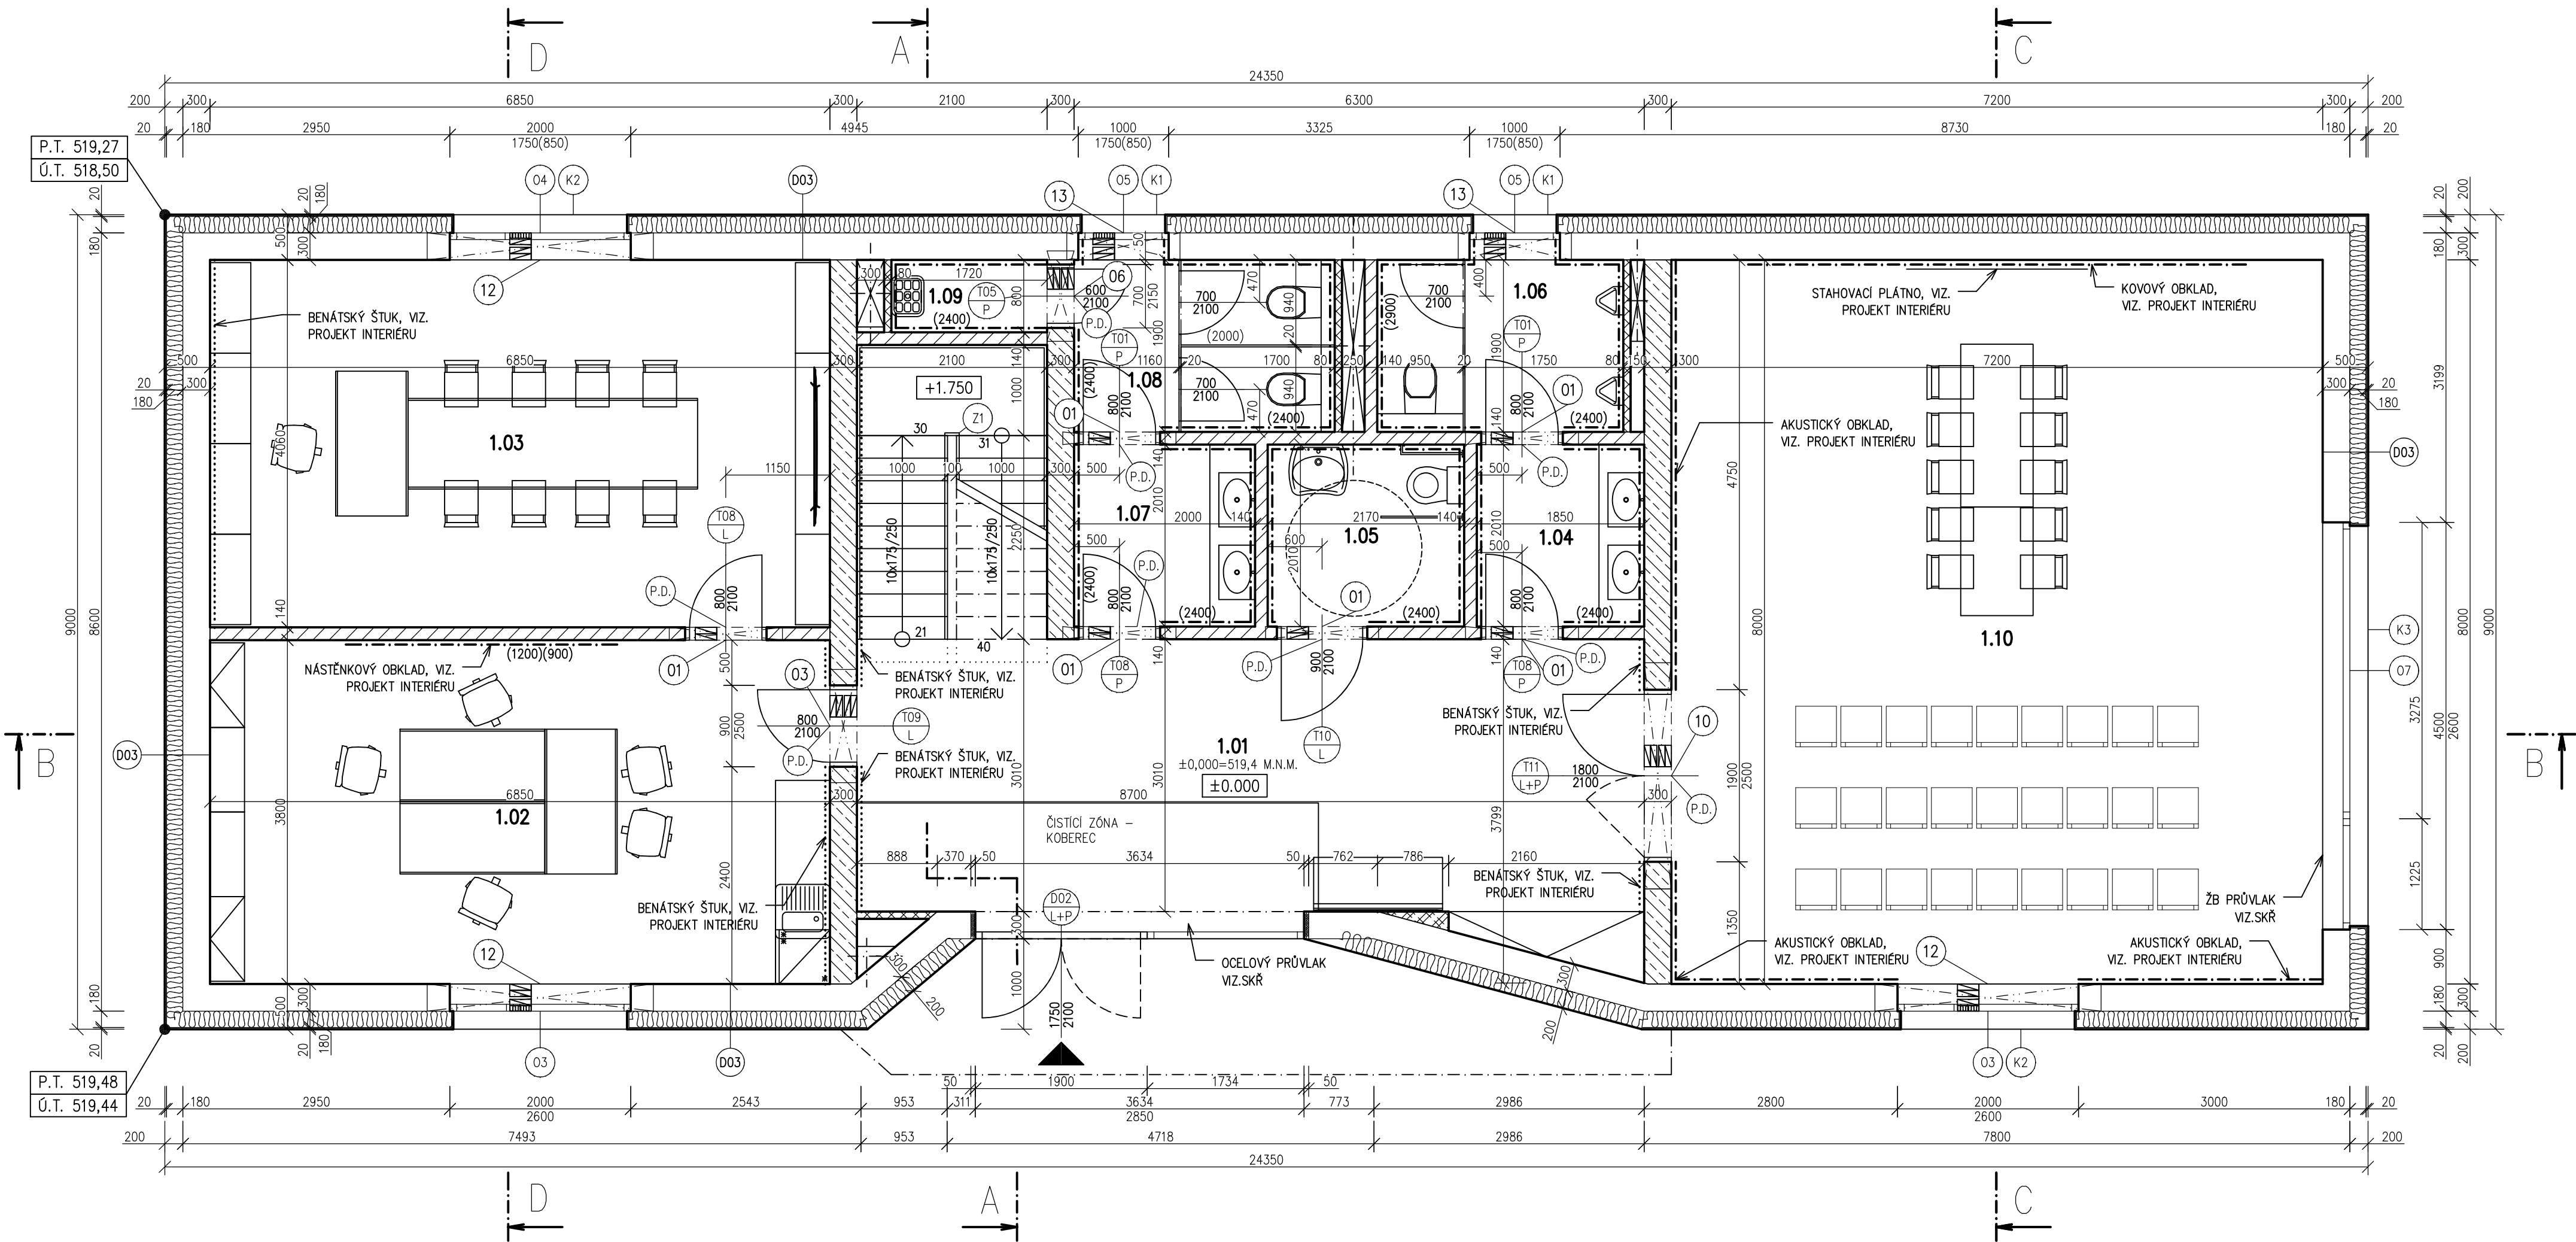

	KERAMICKÉ BROUŠENÉ NOSNÉ ZDIVO TL. 300 MM NA TENKOVRSŤVOU ZDÍCI MALTY
	KERAMICKÉ AKUSTICKÉ BROUŠENÉ NOSNÉ ZDIVO TL. 300 MM NA ZDÍCI MALTY
	KERAMICKÉ BROUŠENÉ NENOSNÉ ZDIVO TL. 140 MM NA TENKOVRSŤVOU ZDÍCI MALTY
	KERAMICKÉ BROUŠENÉ NENOSNÉ ZDIVO TL. 80 MM NA TENKOVRSŤVOU ZDÍCI MALTY
	DOZDÍVKA Z PÓROBETONOVÝCH TVÁRNIC O RŮZNÝCH TLOUŠŤKÁCH
	KONTAKTNÍ ZATEPLOVACÍ SYSTÉM S TEPELNOU IZOLACÍ EPS 100 F TL. 180 MM A 200 MM

SPOLEČNĚ					
Zóna	Číslo	Název	Placha [m²]	Podlaha	Stěny
SPOLEČNĚ	1.01	FOYER, SCHODIŠTĚ	34,9	KERAMICKÁ DLAŽBA/ČISTÍCI ZÓNA – KOBEREK	SÁDROVÁ OMÍTKA
SPOLEČNĚ	1.04	PŘEDSÍN MUŽI	3,72	KERAMICKÁ DLAŽBA	KERAMICKÝ OBKLAD
SPOLEČNĚ	1.05	WC INVALIDÉ	4,36	KERAMICKÁ DLAŽBA	KERAMICKÝ OBKLAD
SPOLEČNĚ	1.06	WC MUŽI	5,17	KERAMICKÁ DLAŽBA	KERAMICKÝ OBKLAD
SPOLEČNĚ	1.07	PŘEDSÍN ŽENY	4,02	KERAMICKÁ DLAŽBA	KERAMICKÝ OBKLAD
SPOLEČNĚ	1.08	WC ŽENY	5,47	KERAMICKÁ DLAŽBA	KERAMICKÝ OBKLAD
SPOLEČNĚ	1.09	OKLIDOVÁ MÍSTNOST	1,38	KERAMICKÁ DLAŽBA	KERAMICKÝ OBKLAD
SPOLEČNĚ	1.10	SPOLEČENSKÝ SÁL	57,6	VINYLOVÁ PODLAHA	SÁDROVÁ OMÍTKA

Celková plocha [m²]: 116,71

OBECNÍ ÚŘAD					
Zóna	Číslo	Název	Placha [m²]	Podlaha	Stěny
OBECNÍ ÚŘAD	1.02	KANCELÁŘ	26,03	VINYLOVÁ PODLAHA	SÁDROVÁ OMÍTKA
OBECNÍ ÚŘAD	1.03	KANCELÁŘ STAROSTY	27,81	VINYLOVÁ PODLAHA	SÁDROVÁ OMÍTKA


Celková plocha [m²]: 53,84
Celková plocha místností [m²]: 170,55

TABULKA PŘEKLADŮ		
Označení	Skladba	Počet kusů
01	2 x KP 7/125	6
03	4 x KP 7/125	1
06	4 x KP 7/100	1
10	4 x KP 7/250	2
12	3 x KP 7/250 + 1 x IZOLACE XPS 60 – dl.2300	3
13	3 x KP 7/125 + 1 x IZOLACE XPS 60 – dl.1300	2

- 003 – LEHČENÝ KAMENNÝ OBKLAD + SPÁROVACÍ HMOTA, TL. 20 MM
– KOTVENÍ ŠROUBOVACÍMI HMOŽDINKAMI PŘES PANCEROVOU ARMOVACÍ TKANINU
– STĚRKOVÁ HMOTA S PANCEROVOU ARMOVACÍ SKELNOU TKANINOU
– KONTAKTNÍ ZATEPLOVACÍ SYSTÉM S TEPELNOU IZOLACÍ EPS 100 F, TL. 180 MM
– LEPIČÍ HMOTA
– KERAMICKÉ BROUŠENÉ NOSNÉ ZDIVO, TL. 300 MM NA TENKOVRSŤVOU ZDÍCI MALTY
– SÁDROVÁ OMÍTKA + MALBA, TL. 10 MM

- P.D. – PODŘEZÁNÍ DVEŘÍ S MEZEROU O VÝŠCE 15 mm

POZNÁMKA:
– PROJEKTOVÁ DOKUMENTACE PRO PROVEDENÍ STAVBY NENAHRAŽUJE VÝROBNÍ A DÍLENSKOU DOKUMENTACI ZHOTOVITELE
– VÝROBNÍ A DÍLENSKÁ DOKUMENTACE ZHOTOVITELE BUDE KONZULTOVÁNA S GENERÁLNÍM PROJEKTANTEM
– GENERÁLNÍ DODAVATEL STAVBY JE POVINEN SI PŘED ZAPOČETÍM STAVEBNÍCH PRACÍ NASTUDOVAT KOMPLETNÍ PROJEKTOVOU DOKUMENTACI A V PŘÍPADĚ JAKÝCHKOLIV NEJASNOSTI NEBO NALEZENÍ CHYB PROJEKTU IHNED INFORMOVAT INVESTORA A GENERÁLNÍHO PROJEKTANTA, TOTO PLATÍ I V PRŮBĚHU VÝSTAVBY
– PŘI REALIZACI MUSÍ GENERÁLNÍ DODAVATEL KOORDINOVAT STAVBU S OSTATNÍMI PROFESEMI (ZTI, ŮT, VZT, ELEKTRO, PŘŘ, ATD.)
– GENERÁLNÍ DODAVATEL STAVBY JE POVINEN SE ŘÍDIT PLATNÝMI ZÁKONY ČESKÉ REPUBLIKY, NORMAMI ČSN A EN A TECHNOLOGICKÝMI PŘEDPISY VÝROBCŮ
– PŘI VÝSTAVBĚ BUDOU VEŠKERÉ ROZMĚRY OVĚŘENY
– PŘED VÝROBOU PRVKŮ PSV BUDE PROVEDENA JEJICH VÝROBNÍ DOKUMENTACE A BUDOU OVĚŘENY JEJICH REÁLNÉ ROZMĚRY NA STAVBĚ
– VE STAVEBNÍCH VÝKRESECH NEJSOU ZAKRESLENY VŠECHNY PROSTUPY A DŘÁŽKY PRO PROFESE, TYTO PROSTUPY BUDOU ŘEŠENY DLE PROJEKTU PROFESÍ
– PŘÍPADNĚ VZNIKLE ODCHYLKY OD PROJEKTOVÉ DOKUMENTACE PŘI VÝSTAVBĚ BUDOU KONZULTOVÁNY S GENERÁLNÍM PROJEKTANTEM
– VEŠKERÉ NOSNÉ KONSTRUKCE MUSÍ BÝT KOORDINOVÁNY SE STAVEBNÍ KONSTRUKČNÍM ŘEŠENÍM
– VE VÝKRESECH JSOU KÓTOVÁNY KONSTRUKCE BEZ OMÍTEK, OBKLADŮ NEBO JINÝCH POVRCHOVÝCH ÚPRAV – S TÍMTO MUSÍ STAVBA POČÍTAT
– PŘI VÝSTAVBĚ JE MOŽNÉ MĚNIT VÝROBKÝ ZA PŘEDPOKLADU, ŽE BUDE DODRŽENA MINIMÁLNÍ KVALITA STANOVENÁ PROJEKTEM, V OPACNĚM PŘÍPADĚ MUSÍ BÝT ZAMĚNA KONZULTOVÁNA S GENERÁLNÍM PROJEKTANTEM
– POŽÁRNÍ ODOLNOSTI KONSTRUKCÍ, PODHLEDŮ, VÝPLŇÍ OTVORŮ ATD. NUTNO KOORDINOVAT S POŽÁRNĚ BEZPEČNOSTNÍM ŘEŠENÍM STAVBY

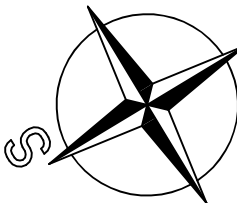

ODPOVĚDNÝ PROJEKTANT	ING. PETR PÍMAUS		GENERÁLNÍ PROJEKTANT: BS projekt architektonická a projekční kancelář s.r.o. Nám. Míru 30/16, 276 01 Mělník email: info@bsprojekt.cz tel.: 721378100 www.bsprojekt.cz	
HLAVNÍ ARCHITEKT	ING. ARCH. MILAN DRBÁLEK			
VYPRACOVAL	ING. MARTIN SVOBODA			
STAVEBNÍK	OBEČ RUDÍKOV, Č. P. 2, 67505 RUDÍKOV			
NÁZEV STAVBY	OBECNÍ DŮM RUDÍKOV		ZPRACOVATEL ČÁSTI: BS projekt architektonická a projekční kancelář s.r.o. Nám. Míru 30/16, 276 01 Mělník email: info@bsprojekt.cz tel.: 721378100 www.bsprojekt.cz	
MÍSTO STAVBY	RUDÍKOV, PČ. 22504, 2261, ST. 63, 22089, K.Ú. RUDÍKOV		DATUM	08/2024
STAVEBNÍ OBJEKTY	SO.01		FORMÁT	A1
ČÁST	D.1.1. ARCHITEKTONICKO - STAVEBNÍ ŘEŠENÍ		STUPEŇ PD	DPS
OBSAH	PŮDORYS 1.NP		MĚŘÍTKO	Č. VÝKRESU
			1:50	D.1.1.03