


ŘEZ B-B

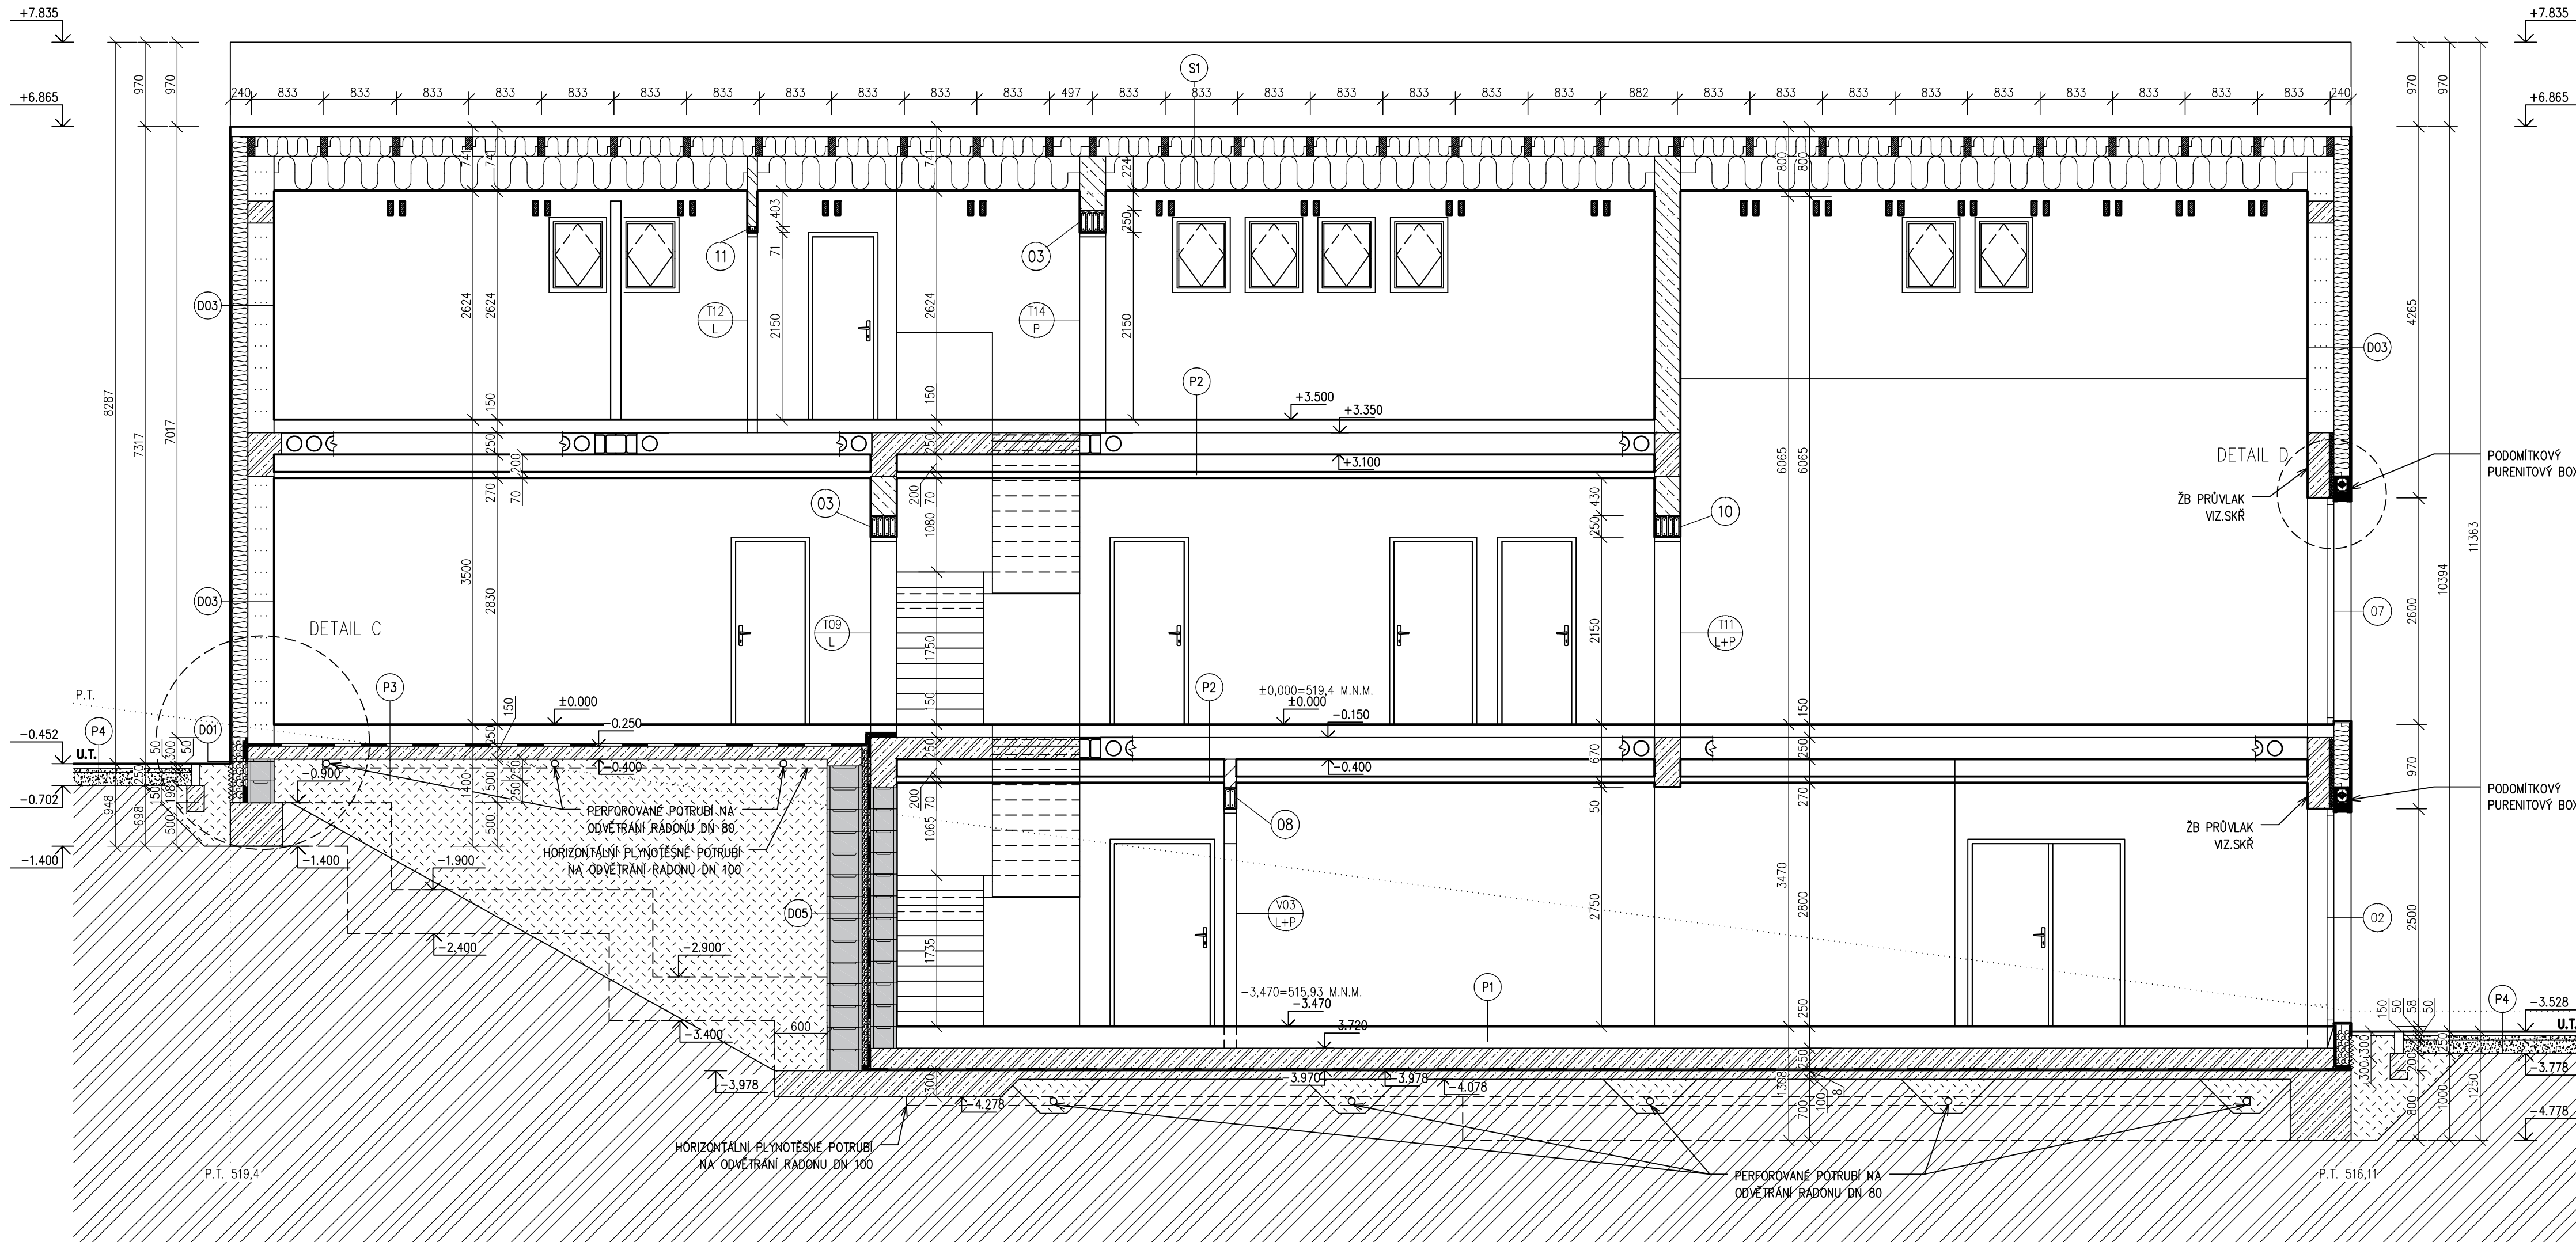

POZNÁMKA:

- PROJEKTOVÁ DOKUMENTACE PRO PROVEDENÍ STAVBY NENAHRAŽUJE VÝROBNÍ A DÍLENSKOU DOKUMENTACI ZHOTVITELE
- VÝROBNÍ A DÍLENSKÁ DOKUMENTACE ZHOTVITELE BUDE KONZULTOVÁNA S GENERÁLNÍM PROJEKTANTEM
- GENERÁLNÍ DODAVATEL STAVBY JE POVINEN SI PŘED ZAPOČETÍM STAVEBNÍCH PRACÍ NASTUDOVAT KOMPLETNÍ PROJEKTOVOU DOKUMENTACI A V PŘÍPADĚ JAKÝCHKOLIV NEJASNOSTI NEBO NALEZENÍ CHYB PROJEKTU IHNEDE INFORMOVAT INVESTORA A GENERÁLNÍHO PROJEKTANTA, TOTO PLATÍ I V PRŮBĚHU VÝSTAVBY
- PŘI REALIZACI MUSÍ GENERÁLNÍ DODAVATEL KOORDINOVAT STAVBU S OSTATNÍMI PROFESEMI (ŽTI, ŮT, VZT, ELEKTRO, PŘŘ, A.T.D.)
- GENERÁLNÍ DODAVATEL STAVBY JE POVINEN SE ŘÍDIT PLATNÝMI ZÁKONY ČESKÉ REPUBLIKY, NORMAMI ČSN A EN A TECHNOLOGICKÝMI PŘEDPISY VÝROBCŮ
- PŘI VÝSTAVBĚ BUDOU VEŠKERÉ ROZMĚRY OVĚŘENY
- PŘED VÝROBOU PRVKŮ PSV BUDE PROVEDENA JEJICH VÝROBNÍ DOKUMENTACE A BUDOU OVĚŘENY JEJICH REÁLNÉ ROZMĚRY NA STAVBĚ
- VE STAVEBNÍCH VÝKRESECH NEJSOU ZAKRESLENY VŠECHNY PROSTUPY A DŘÁŽKY PRO PROFESE, TYTO PROSTUPY BUDOU ŘEŠENY DLE PROJEKTU PROFESÍ
- PŘÍPADNĚ VZNIKLÉ ODCHYLKY OD PROJEKTOVÉ DOKUMENTACE PŘI VÝSTAVBĚ BUDOU KONZULTOVÁNY S GENERÁLNÍM PROJEKTANTEM
- VEŠKERÉ NOSNÉ KONSTRUKCE MUSÍ BÝT KOORDINOVÁNY SE STAVEBNĚ KONSTRUKČNÍM ŘEŠENÍM
- VE VÝKRESECH JSOU KÓTOVÁNY KONSTRUKCE BEZ OMÍTEK, OBKLADŮ NEBO JINÝCH POVRCHOVÝCH OPRAV – S TÍMTO MUSÍ STAVBA POČÍTAT
- PŘI VÝSTAVBĚ JE MOŽNÉ MĚNIT VÝROBKÝ ZA PŘEDPOKLADU, ŽE BUDE DODRŽENA MINIMÁLNÍ KVALITA STANOVENÁ PROJEKTEM, V OPAČNĚM PŘÍPADĚ MUSÍ BÝT ZAMĚNA KONZULTOVÁNA S GENERÁLNÍM PROJEKTANTEM
- POŽÁRNÍ ODOLNOSTI KONSTRUKCÍ, PODHLEDŮ, VÝPLNÍ OTVORŮ A.T.D. NUTNO KOORDINOVAT S POŽÁRNĚ BEZPEČNOSTNÍM ŘEŠENÍM STAVBY

LEGENDA MATERIÁLŮ

- KERAMICKÉ BROUŠENÉ NOSNÉ ZDIVO TL. 300 MM NA TENKOVRSTVOU ZDÍČÍ MALTY
- KERAMICKÉ AKUSTICKÉ BROUŠENÉ NOSNÉ ZDIVO TL. 300 MM NA ZDÍČÍ MALTY
- ŽELEZOBETON, BETON A VÝZTUŽ DLE ČÁSTI D.1.2.
- KERAMICKÉ BROUŠENÉ NENOSNÉ ZDIVO TL. 140 MM NA TENKOVRSTVOU ZDÍČÍ MALTY
- KERAMICKÉ BROUŠENÉ NENOSNÉ ZDIVO TL. 115 MM NA TENKOVRSTVOU ZDÍČÍ MALTY
- KONTAKTNÍ ZATEPLOVACÍ SYSTÉM S TEPELNOU IZOLACÍ EPS 100 F TL. 180 MM
- MEZIKROKEVNÍ A PODKROKEVNÍ SYSTÉM MINERÁLNÍ IZOLACE
- KONTAKTNÍ ZATEPLOVACÍ SYSTÉM S TEPELNOU IZOLACÍ XPS TL. 180 MM
- HYDROIZOLACE SPODNÍ STAVBY
- PŮVODNÍ ZEMINA
- ZHUTNĚNÝ NÁSYP
- DRČENÉ KAMENIVO

- P1** – NÁŠLAPNÁ VRSTVA PODLAHY – VIZ TABULKA MÍSTNOSTÍ, TL. 5–15 MM
- ROZNAŠECÍ BETONOVÁ MAZANINA C20/25 S DRÁTKOBETONEM, TL. 55–65 MM
- SYSTÉMOVÁ DESKA PRO PODLAHOVÉ VYTÁPĚNÍ TL. 20 MM
- SEPARAČNÍ FOLIE
- PODLAHOVÝ EPS 150, TL. 160 MM
- ŽB DESKA VIZ ČÁST D.1.2., TL. 250 MM
- MODIFIKOVANÝ ASFALTOVÝ PÁS, TL. 4 MM
- MODIFIKOVANÝ ASFALTOVÝ PÁS, TL. 4 MM
- ALP ASFALTOVÝ PENETRAČNÍ NÁTĚR
- PODKLADNÍ BETON C25/30 S KARI SÍTI 150x150x6 MM, TL. 50 MM
- ZHUTNĚNÝ PŮVODNÍ TERÉN

- P2** – NÁŠLAPNÁ VRSTVA PODLAHY – VIZ TABULKA MÍSTNOSTÍ, TL. 5–15 MM
- ROZNAŠECÍ BETONOVÁ MAZANINA C20/25 S DRÁTKOBETONEM, TL. 55–65 MM
- SYSTÉMOVÁ DESKA PRO PODLAHOVÉ VYTÁPĚNÍ TL. 20 MM
- SEPARAČNÍ FOLIE
- KROČEJOVÁ IZOLACE, TL. 30 MM
- PODLAHOVÝ EPS 150, TL. 30 MM
- NOSNÁ STROPNÍ KONSTRUKCE VIZ ČÁST D.1.2., TL. 250 MM
- VZDUCHOVÁ MEZERA
- ZAVĚŠENÝ SDK PODHLED

- P3** – NÁŠLAPNÁ VRSTVA PODLAHY – VIZ TABULKA MÍSTNOSTÍ, TL. 15 MM
- ROZNAŠECÍ BETONOVÁ MAZANINA C20/25 S DRÁTKOBETONEM, TL. 57–67 MM
- SYSTÉMOVÁ DESKA PRO PODLAHOVÉ VYTÁPĚNÍ TL. 20 MM
- SEPARAČNÍ FOLIE
- PODLAHOVÝ EPS 150, TL. 150 MM
- MODIFIKOVANÝ ASFALTOVÝ PÁS, TL. 4 MM
- MODIFIKOVANÝ ASFALTOVÝ PÁS, TL. 4 MM
- ALP ASFALTOVÝ PENETRAČNÍ NÁTĚR
- ŽB DESKA VIZ ČÁST D.1.2., TL. 150 MM
- ZHUTNĚNÝ PŮVODNÍ TERÉN

- P4** – BETONOVÁ DLAŽBA, TL. 50 MM
- KLADEČÍ VRSTVA FR. 2–5 MM, TL. 50 MM
- DRČENÉ KAMENIVO FR. 8–16 MM, TL. 150 MM
- PŮVODNÍ TERÉN / UPRAVENÝ ZHUTNĚNÝ TERÉN

- S1** – FALCOVANÁ STŘEŠNÍ KRYTINA
- PODKLADNÍ VRSTVA POD FALCOVANÝ PLECH
- ZÁKLOP OSB DESKAMI TL. 22 MM
- KONTRALATĚ 40x60 MM
- HYDROIZOLACE
- ZÁKLOP OSB DESKAMI TL. 18 MM
- MINERÁLNÍ IZOLACE TL. 180 MM MEZI KROKVEMI
- MINERÁLNÍ IZOLACE 2xTL. 150 MM POD KROKVEMI, CELKEM TL. 300 MM
- PAROZÁBRANA
- SDK PODHLED

- D01** – LEHČENÝ KAMENNÝ OBKLAD + SPÁROVACÍ HMOTA, TL. 20 MM
- KOTVENÍ ŠROUBOVACÍMI HMOŽDINKAMI PŘES PANCÉROVOU ARMOVACÍ TKANINU
- STĚRKOVÁ HMOTA S PANCÉROVOU ARMOVACÍ SKLENOU TKANINOU
- KONTAKTNÍ ZATEPLOVACÍ SYSTÉM S TEPELNOU IZOLACÍ XPS, TL. 180 MM
- LEPIDLO
- 2x HYDROIZOLAČNÍ ASFALTOVÁ PÁS, TL. 4 MM
- ASFALTOVÝ PENETRAČNÍ NÁTĚR
- ZTRACENÉ BEDNĚNÍ, TL. 300 MM, ŽELEZOBETON C25/30, VÝZTUŽ B500B
- ZHUTNĚNÝ PŮVODNÍ TERÉN/SADROVÁ OMÍTKA + MALBA, TL. 10 MM

- D03** – LEHČENÝ KAMENNÝ OBKLAD + SPÁROVACÍ HMOTA, TL. 20 MM
- KOTVENÍ ŠROUBOVACÍMI HMOŽDINKAMI PŘES PANCÉROVOU ARMOVACÍ TKANINU
- STĚRKOVÁ HMOTA S PANCÉROVOU ARMOVACÍ SKLENOU TKANINOU
- KONTAKTNÍ ZATEPLOVACÍ SYSTÉM S TEPELNOU IZOLACÍ EPS 100 F, TL. 180 MM
- LEPIDLO
- KERAMICKÉ BROUŠENÉ NOSNÉ ZDIVO, TL. 300 MM NA TENKOVRSTVOU ZDÍČÍ MALTY
- SADROVÁ OMÍTKA + MALBA, TL. 10 MM

- D05** – ZHUTNĚNÝ PŮVODNÍ TERÉN
- ZTRACENÉ BEDNĚNÍ, TL. 400 MM, ŽELEZOBETON C25/30, VÝZTUŽ B500B
- TEPELNÁ IZOLACE XPS, TL. 100 MM
- LEPIDLO
- 2x HYDROIZOLAČNÍ ASFALTOVÁ PÁS, TL. 4 MM
- ASFALTOVÝ PENETRAČNÍ NÁTĚR
- ZTRACENÉ BEDNĚNÍ, TL. 300 MM, ŽELEZOBETON C25/30, VÝZTUŽ B500B
- SADROVÁ OMÍTKA + MALBA, TL. 10 MM

ODPOVĚDNÝ PROJEKTANT	ING. PETR PÍCOMAS		GENERALNÍ PROJEKTANT: BS projekt architektonická a projekční kancelář s.r.o. Nám. Míru 30/16, 276 01 Mělník email: info@bsprojekt.cz tel.: 721378100 www.bsprojekt.cz	
HLAVNÍ ARCHITEKT	ING. ARCH. MILAN DRBÁLEK			
VYPRACOVAL	ING. MARTIN SVOBODA			
STAVEBNÍK	OBEK RUDÍKOV, Č. P. 2, 67505 RUDÍKOV			
NÁZEV STAVBY	OBECNÍ DŮM RUDÍKOV		ZPRACOVATEL ČÁSTI: BS projekt architektonická a projekční kancelář s.r.o. Nám. Míru 30/16, 276 01 Mělník email: info@bsprojekt.cz tel.: 721378100 www.bsprojekt.cz	
MÍSTO STAVBY	RUDÍKOV, PČ. 22504, 2261, ST. 63, 22089, K.Ú. RUDÍKOV		DATUM	08/2024
STAVEBNÍ OBJEKTY	SO.01		FORMÁT	A1
ČÁST	D.1.1. ARCHITEKTONICKO - STAVEBNÍ ŘEŠENÍ		STUPEŇ PD	DPS
OBSAH	ŘEZ B-B		MĚŘÍTKO	1:50
			Č. VÝKRESU	D.1.1.06