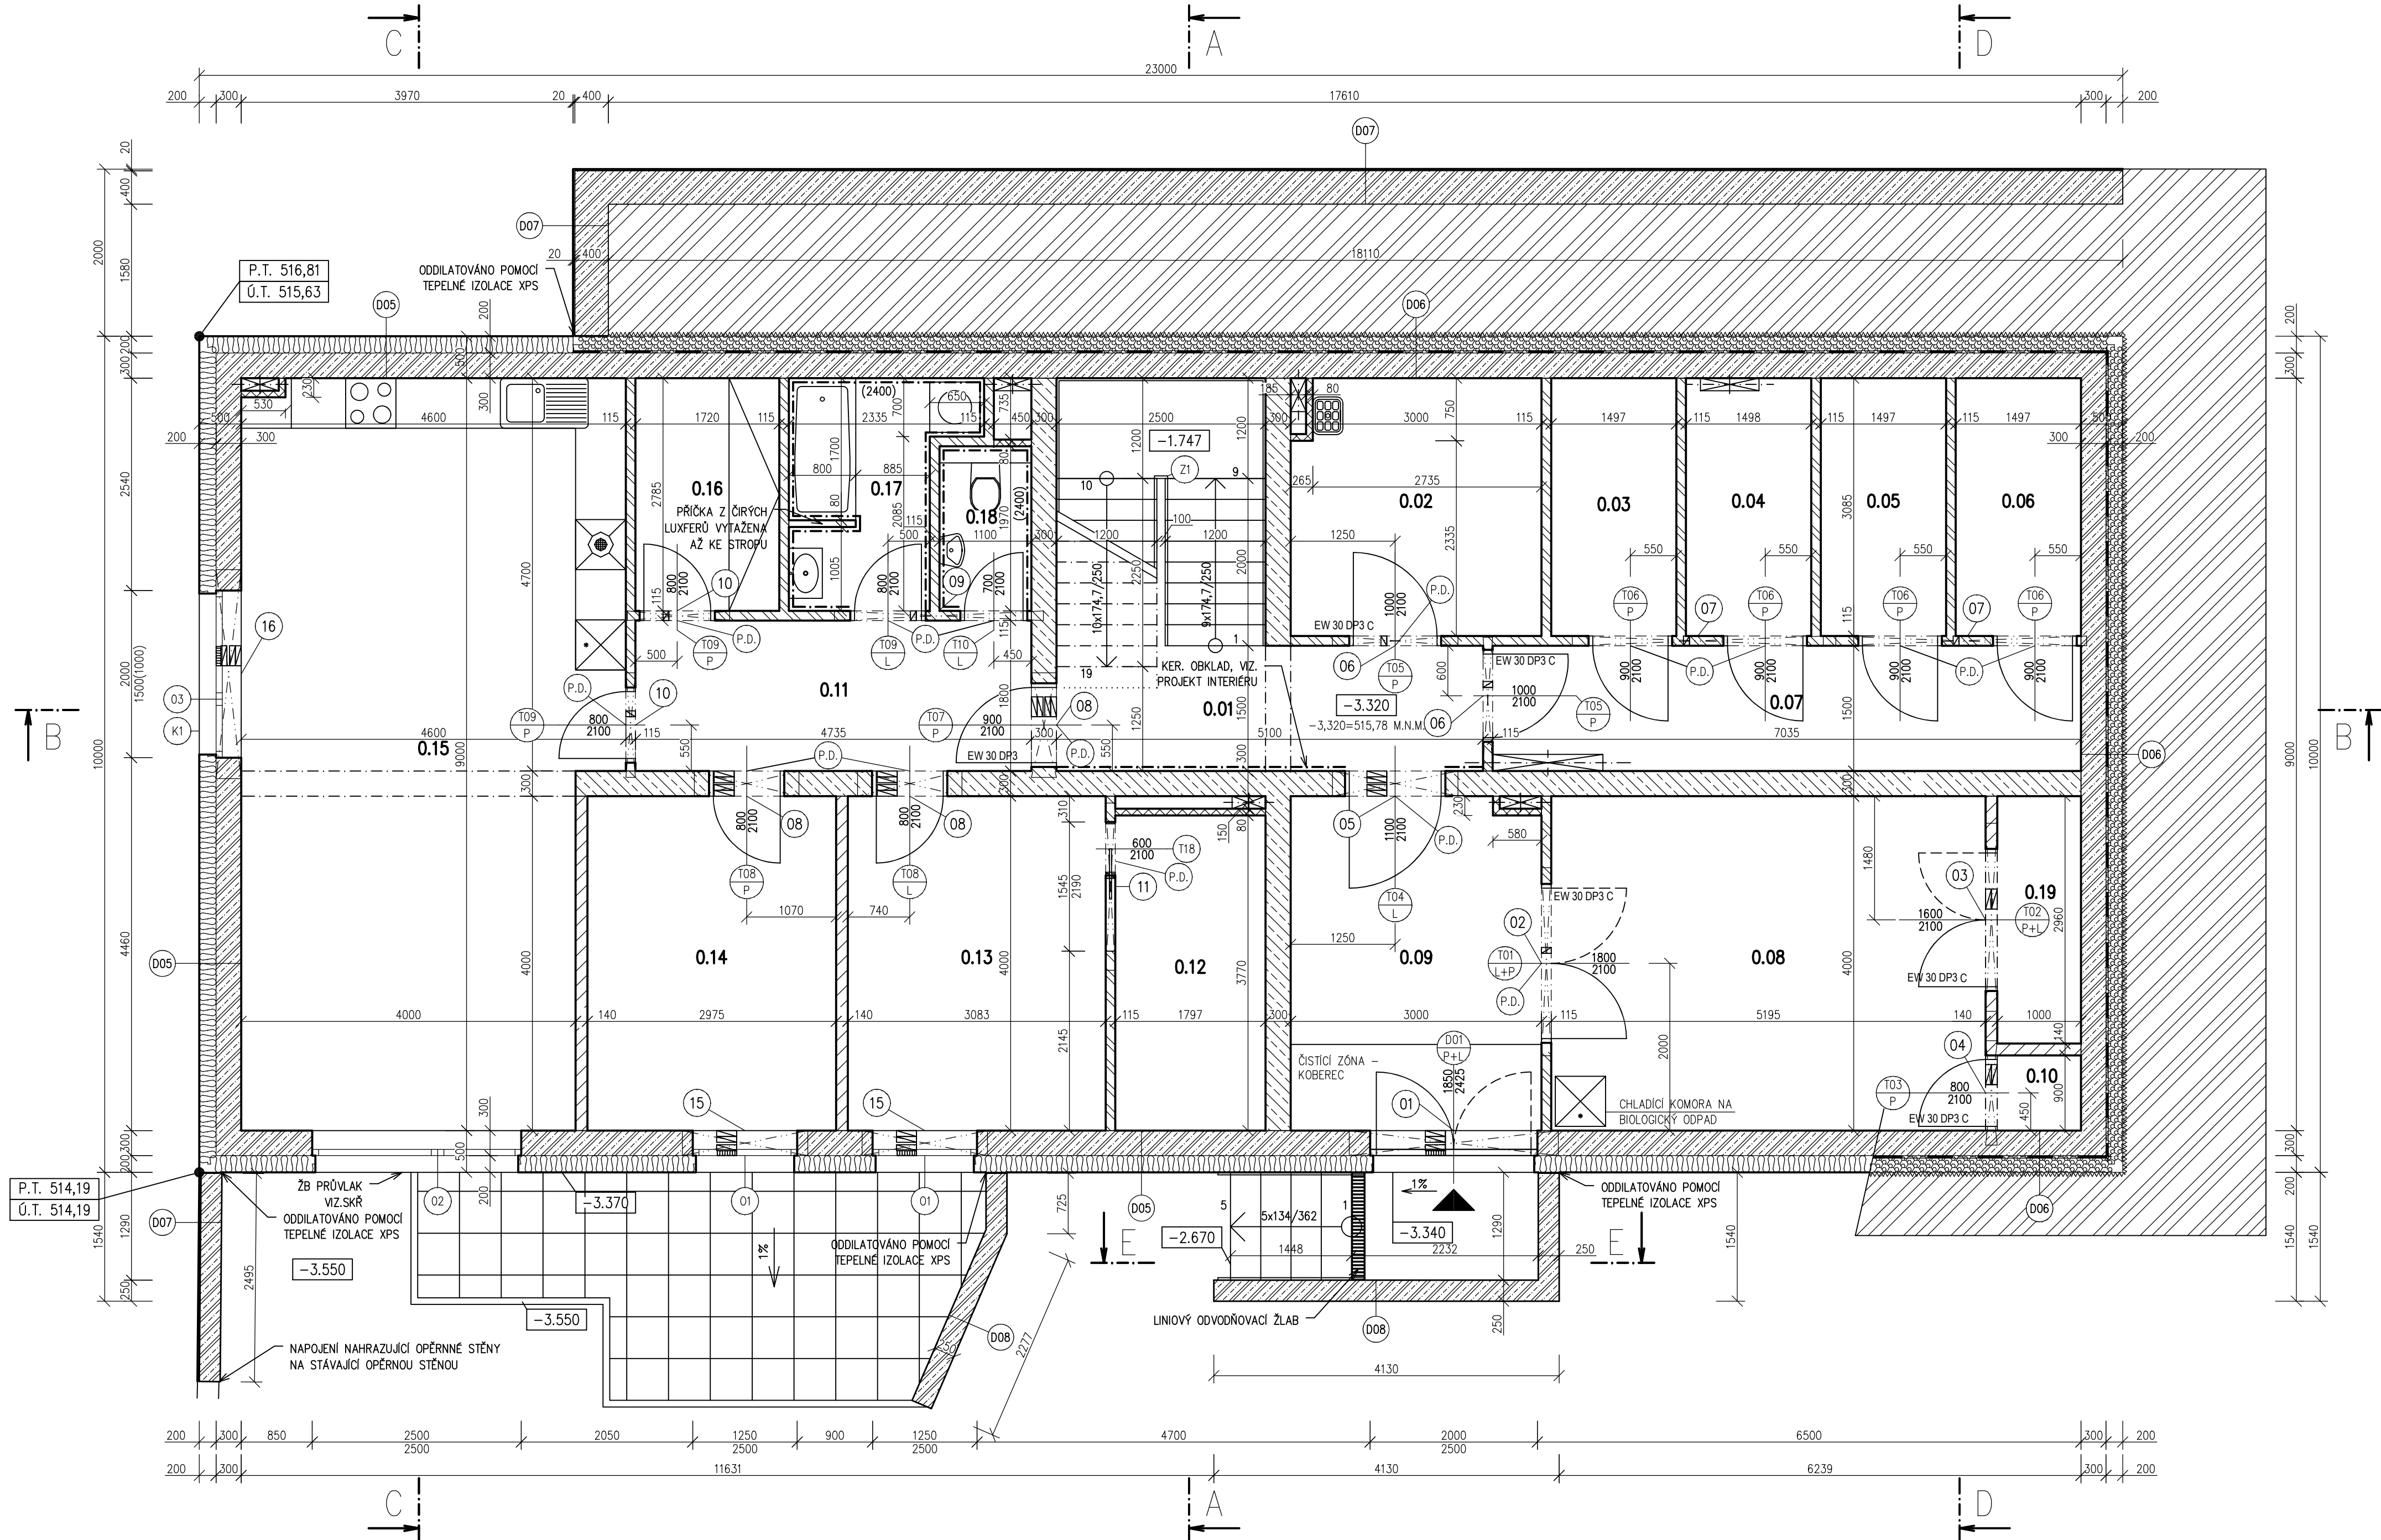




POZNÁMKA:

- PROJEKTOVÁ DOKUMENTACE PRO PROVEDENÍ STAVBY NENAHRADZUJE VÝROBNÍ A DILENSKOU DOKUMENTACI ZHOTOVITELE
- VÝROBNÍ A DILENSKÁ DOKUMENTACE ZHOTOVITELE BUDE KONZULTOVÁNA S GENERÁLNÍM PROJEKTANTEM
- GENERÁLNÍ DODAVATEL STAVBY JE POVINEN SI PŘED ZAČETÍM STAVEBNÍCH PRACÍ NASTUŽOVAT KOMPLETNÍ PROJEKTOVOU DOKUMENTACI A V PŘÍPADĚ JAKÝCHKOLIV NEJASNOSTÍ NEBO NALEZENÍ CHYB PROJEKTU IHNEDE INFORMOVAT INVESTORA A GENERÁLNÍHO PROJEKTANTA, TOTO PLATÍ I V PRŮBĚHU VÝSTAVBY
- PŘI REALIZACI MUSÍ GENERÁLNÍ DODAVATEL KOORDINOVAT STAVBU S OSTATNÍMI PROFESEMI (ŽTI, ŮT, VZT, ELEKTRO, PBR, ATD.)
- GENERÁLNÍ DODAVATEL STAVBY JE POVINEN SE ŘÍDIT PLATNÝMI ZÁKONY ČESKÉ REPUBLIKY, NORMAMI ČSN A EN A TECHNOLOGICKÝMI PŘEDPISY VÝROBČŮ
- PŘI VÝSTAVBĚ BUDOU VEŠKERÉ ROZMĚRY OVĚŘENY
- PŘED VÝROBOU PRVKŮ PSV BUDE PROVEDENA JEJICH VÝROBNÍ DOKUMENTACE A BUDOU OVĚŘENY JEJICH REÁLNÉ ROZMĚRY NA STAVBĚ
- VE STAVEBNÍCH VÝKRESECH NEJSOU ZAKRESLENY VŠECHNY PROSTUPY A DŘÁŽKY PRO PROFESE, TYTO PROSTUPY BUDOU ŘEŠENY DLE PROJEKTU PROFESÍ
- PŘÍPADNĚ VZNIKLÉ ODCHYLKY OD PROJEKTOVÉ DOKUMENTACE PŘI VÝSTAVBĚ BUDOU KONZULTOVÁNY S GENERÁLNÍM PROJEKTANTEM
- VEŠKERÉ NOSNÉ KONSTRUKCE MUSÍ BÝT KOORDINOVÁNY SE STAVEBNĚ KONSTRUKČNÍM ŘEŠENÍM
- VE VÝKRESECH JSOU KÓTOVÁNY KONSTRUKCE BEZ OMÍTEK, OBKLADŮ NEBO JINÝCH POVRCHOVÝCH ÚPRAV – S TÍMTO MUSÍ STAVBA POČÍTAT
- PŘI VÝSTAVBĚ JE MOŽNÉ MĚNIT VÝROBKÝ ZA PŘEDPOKLADU, ŽE BUDE DODRŽENA MINIMÁLNÍ KVALITA STANOVENÁ PROJEKTEM, V OPAČNÉM PŘÍPADĚ MUSÍ BÝT ZAMĚNA KONZULTOVÁNA S GENERÁLNÍM PROJEKTANTEM
- POŽÁRNÍ ODOLNOST KONSTRUKCÍ, PODHLADŮ, VÝPLNÍ OTVORŮ A.TD. NUTNO KOORDINOVAT S POŽÁRNĚ BEZPEČNOSTNÍM ŘEŠENÍM STAVBY

- LEGENDA MATERIÁLŮ
- ŽELEZOBETON TL. 300 MM, BETON A VÝZTUŽ DLE ČÁSTI D.1.2.
 - KERAMICKÉ AKUSTICKÉ BROUŠENÉ NOSNÉ ZDIVO TL. 300 MM NA ZDÍCI MALTY
 - KERAMICKÉ BROUŠENÉ NENOSNÉ ZDIVO TL. 140 MM NA TENKOVRSŤVOU ZDÍCI MALTY
 - KERAMICKÉ BROUŠENÉ NENOSNÉ ZDIVO TL. 115 MM NA TENKOVRSŤVOU ZDÍCI MALTY
 - KERAMICKÉ BROUŠENÉ NENOSNÉ ZDIVO TL. 80 MM NA TENKOVRSŤVOU ZDÍCI MALTY
 - ZEMINA
 - KONTAKTNÍ ZATEPLOVACÍ SYSTÉM S TEPELNOU IZOLACÍ EPS 70 F TL. 200 MM
 - KONTAKTNÍ ZATEPLOVACÍ SYSTÉM S TEPELNOU IZOLACÍ XPS TL. 200 MM
 - HYDROIZOLACE SPODNÍ STAVBY

SPOLEČNÉ					
Číslo	Název	Plocha [m ²]	Podlaha	Stěny	Strop
0.01	CHODBA, SCHODIŠTĚ	15,65	KERAMICKÁ DLAŽBA	SÁDROVÁ OMÍTKA	SDK PODHLED
0.02	SKLAD	9,06	KERAMICKÁ DLAŽBA	SÁDROVÁ OMÍTKA	SDK PODHLED
0.03	SKLEP	4,62	KERAMICKÁ DLAŽBA	SÁDROVÁ OMÍTKA	SDK PODHLED
0.04	SKLEP	4,62	KERAMICKÁ DLAŽBA	SÁDROVÁ OMÍTKA	SDK PODHLED
0.05	SKLEP	4,62	KERAMICKÁ DLAŽBA	SÁDROVÁ OMÍTKA	SDK PODHLED
0.06	SKLEP	4,62	KERAMICKÁ DLAŽBA	SÁDROVÁ OMÍTKA	SDK PODHLED
0.07	CHODBA	10,55	KERAMICKÁ DLAŽBA	SÁDROVÁ OMÍTKA	SDK PODHLED
0.08	TECHNICKÁ MÍSTNOST	20,78	KERAMICKÁ DLAŽBA	SÁDROVÁ OMÍTKA	STROPNÍ PANEL
0.09	CHODBA	11,87	KERAMICKÁ DLAŽBA	SÁDROVÁ OMÍTKA	SDK PODHLED
0.10	BATERIOVÉ ÚLOŽIŠTĚ	0,9	KERAMICKÁ DLAŽBA	SÁDROVÁ OMÍTKA	STROPNÍ PANEL
0.19	STROJOVNA VZDUCHOTECHNIKY	2,96	KERAMICKÁ DLAŽBA	SÁDROVÁ OMÍTKA	STROPNÍ PANEL

Celková plocha [m²]: 90,44

BYT 01					
Číslo	Název	Plocha [m ²]	Podlaha	Stěny	Strop
0.11	CHODBA	8,52	VINYLOVÁ PODLAHA	SÁDROVÁ OMÍTKA	SDK PODHLED
0.12	ŠATNA	6,77	VINYLOVÁ PODLAHA	SÁDROVÁ OMÍTKA	SDK PODHLED
0.13	LOŽNICE	12,33	VINYLOVÁ PODLAHA	SÁDROVÁ OMÍTKA	SDK PODHLED
0.14	POKOJ	11,9	VINYLOVÁ PODLAHA	SÁDROVÁ OMÍTKA	SDK PODHLED
0.15	OBÝVACÍ POKOJ + KK	38,7	VINYLOVÁ PODLAHA	SÁDROVÁ OMÍTKA	SDK PODHLED
0.16	ŠATNA	4,79	VINYLOVÁ PODLAHA	SÁDROVÁ OMÍTKA	SDK PODHLED
0.17	KOUPELNA	5,15	KERAMICKÁ DLAŽBA	KERAMICKÝ OBKLAD	SDK PODHLED
0.18	WC	2,17	KERAMICKÁ DLAŽBA	KERAMICKÝ OBKLAD	SDK PODHLED

Celková plocha [m²]: 90,33

Celková plocha místností [m²]: 180,77

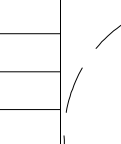
 
TABULKA PŘEKLADŮ		
Označení	Skladba	Počet kusů
01	3 x KP 7/250 + 1 x IZOLACE 60 – dI.2300	1
02	1 x KP 11,5/225	1
03	2 x KP 7/225	1
04	2 x KP 7/125	1
05	4 x KP 7/150	1
06	1 x KP 11,5/150	2
07	1 x KP 11,5/300	2
08	4 x KP 7/125	3
09	1 x KP 11,5/250	1
10	1 x KP 11,5/125	3
11	1 x KP 11,5/200	1
15	3 x KP 7/150 + 1 x IZOLACE 60 – dI.1550	2
16	3 x KP 7/250 + 1 x IZOLACE 60 – dI.2300	1

- 005 – ZÁKLADNÍ NÁTĚR POD OMÍTKU + SILIKONOVÁ OMÍTKA, TL. 2 MM
- STĚRKOVÁ HMOTA S VLOŽENOU VÝZTUŽNOU SÍŤÍ, TL. 3 MM
 - KONTAKTNÍ ZATEPLOVACÍ SYSTÉM S TEPELNOU IZOLACÍ EPS 70 F, TL. 200 MM
 - LEPIČÍ HMOTA
 - ZTRACENÉ BEDNĚNÍ, TL. 300 MM, ŽELEZOBETON C25/30, VÝZTUŽ B500B
 - SÁDROVÁ OMÍTKA + MALBA, TL. 10 MM
- 006 – ZHUTNĚNÝ PŮVODNÍ TERÉN
- SVISLÁ DRENÁŽNÍ VRSTVA – NOPOVÁ FÓLIE
 - KONTAKTNÍ ZATEPLOVACÍ SYSTÉM S TEPELNOU IZOLACÍ XPS, TL. 200 MM
 - LEPIDLO
 - 2x HYDROIZOLAČNÍ ASFALTOVÁ PÁS, TL. 4 MM
 - ASFALTOVÝ PENETRAČNÍ NÁTĚR
 - ZTRACENÉ BEDNĚNÍ, TL. 300 MM, ŽELEZOBETON C25/30, VÝZTUŽ B500B
 - SÁDROVÁ OMÍTKA + MALBA, TL. 10 MM

- 007 – LEHČENÝ KAMENNÝ OBKLAD + SPÁROVACÍ HMOTA, TL. 20 MM
- KOTVENÍ ŠROUBOVACÍMI HMOŽDINKAMI PŘES PANCEROVOU ARMOVACÍ TKANINU
 - STĚRKOVÁ HMOTA S PANCEROVOU ARMOVACÍ SKLENOU TKANINOU
 - ZTRACENÉ BEDNĚNÍ, TL. 250 A 400 MM, ŽELEZOBETON C25/30, VÝZTUŽ B500B
 - ZHUTNĚNÝ PŮVODNÍ TERÉN

- 008 – BETONOVÁ STĚRKA, TL. 2 MM
- ZTRACENÉ BEDNĚNÍ, TL. 250 MM, ŽELEZOBETON C25/30, VÝZTUŽ B500B
 - BETONOVÁ STĚRKA, TL. 2 MM

- P.D. PODŘEZÁNÍ DVEŘÍ S MEZEROU O VÝŠCE 15 mm

ODPOVĚDNÝ PROJEKTANT	ING. PETR PÍOMAUŠ		GENERÁLNÍ PROJEKTANT:	
HLAVNÍ ARCHITEKT	ING. ARCH. MILAN DRBÁLEK		BS projekt architektonická a projekční kancelář s.r.o.	
VYPRACOVAL	ING. MARTÍN SVOBODA		Nám. Míru 30/16, 276 01 Mělník	
STAVEBNÍK	OBEK RUDÍKOV, Č. P. 2, 67505 RUDÍKOV		email: info@bsprojekt.cz tel.: 721378100 www.bsprojekt.cz	
OBECNÍ DŮM RUDÍKOV				
			NÁZEV STAVBY	
			ZPRACOVATEL ČÁSTI:	
OBECNÍ DŮM RUDÍKOV			BS projekt architektonická a projekční kancelář s.r.o.	
			Nám. Míru 30/16, 276 01 Mělník	
			email: info@bsprojekt.cz tel.: 721378100 www.bsprojekt.cz	
OBECNÍ DŮM RUDÍKOV				
			MÍSTO STAVBY	
			DATUM	
RUDÍKOV, P.Č. 22504, 2261, ST. 63, 22089, K.Ú. RUDÍKOV			08/2024	
STAVEBNÍ OBJEKTY			FORMÁT	
SO.02			A1	
ČÁST			STUPEŇ PD	
D.1.1. ARCHITEKTONICKO - STAVEBNÍ ŘEŠENÍ			DPS	
OBSAH			MĚŘÍTKO	
PŮDORYS 1.PP			Č. VÝKRESU	
			1:50 D.1.1.02	