


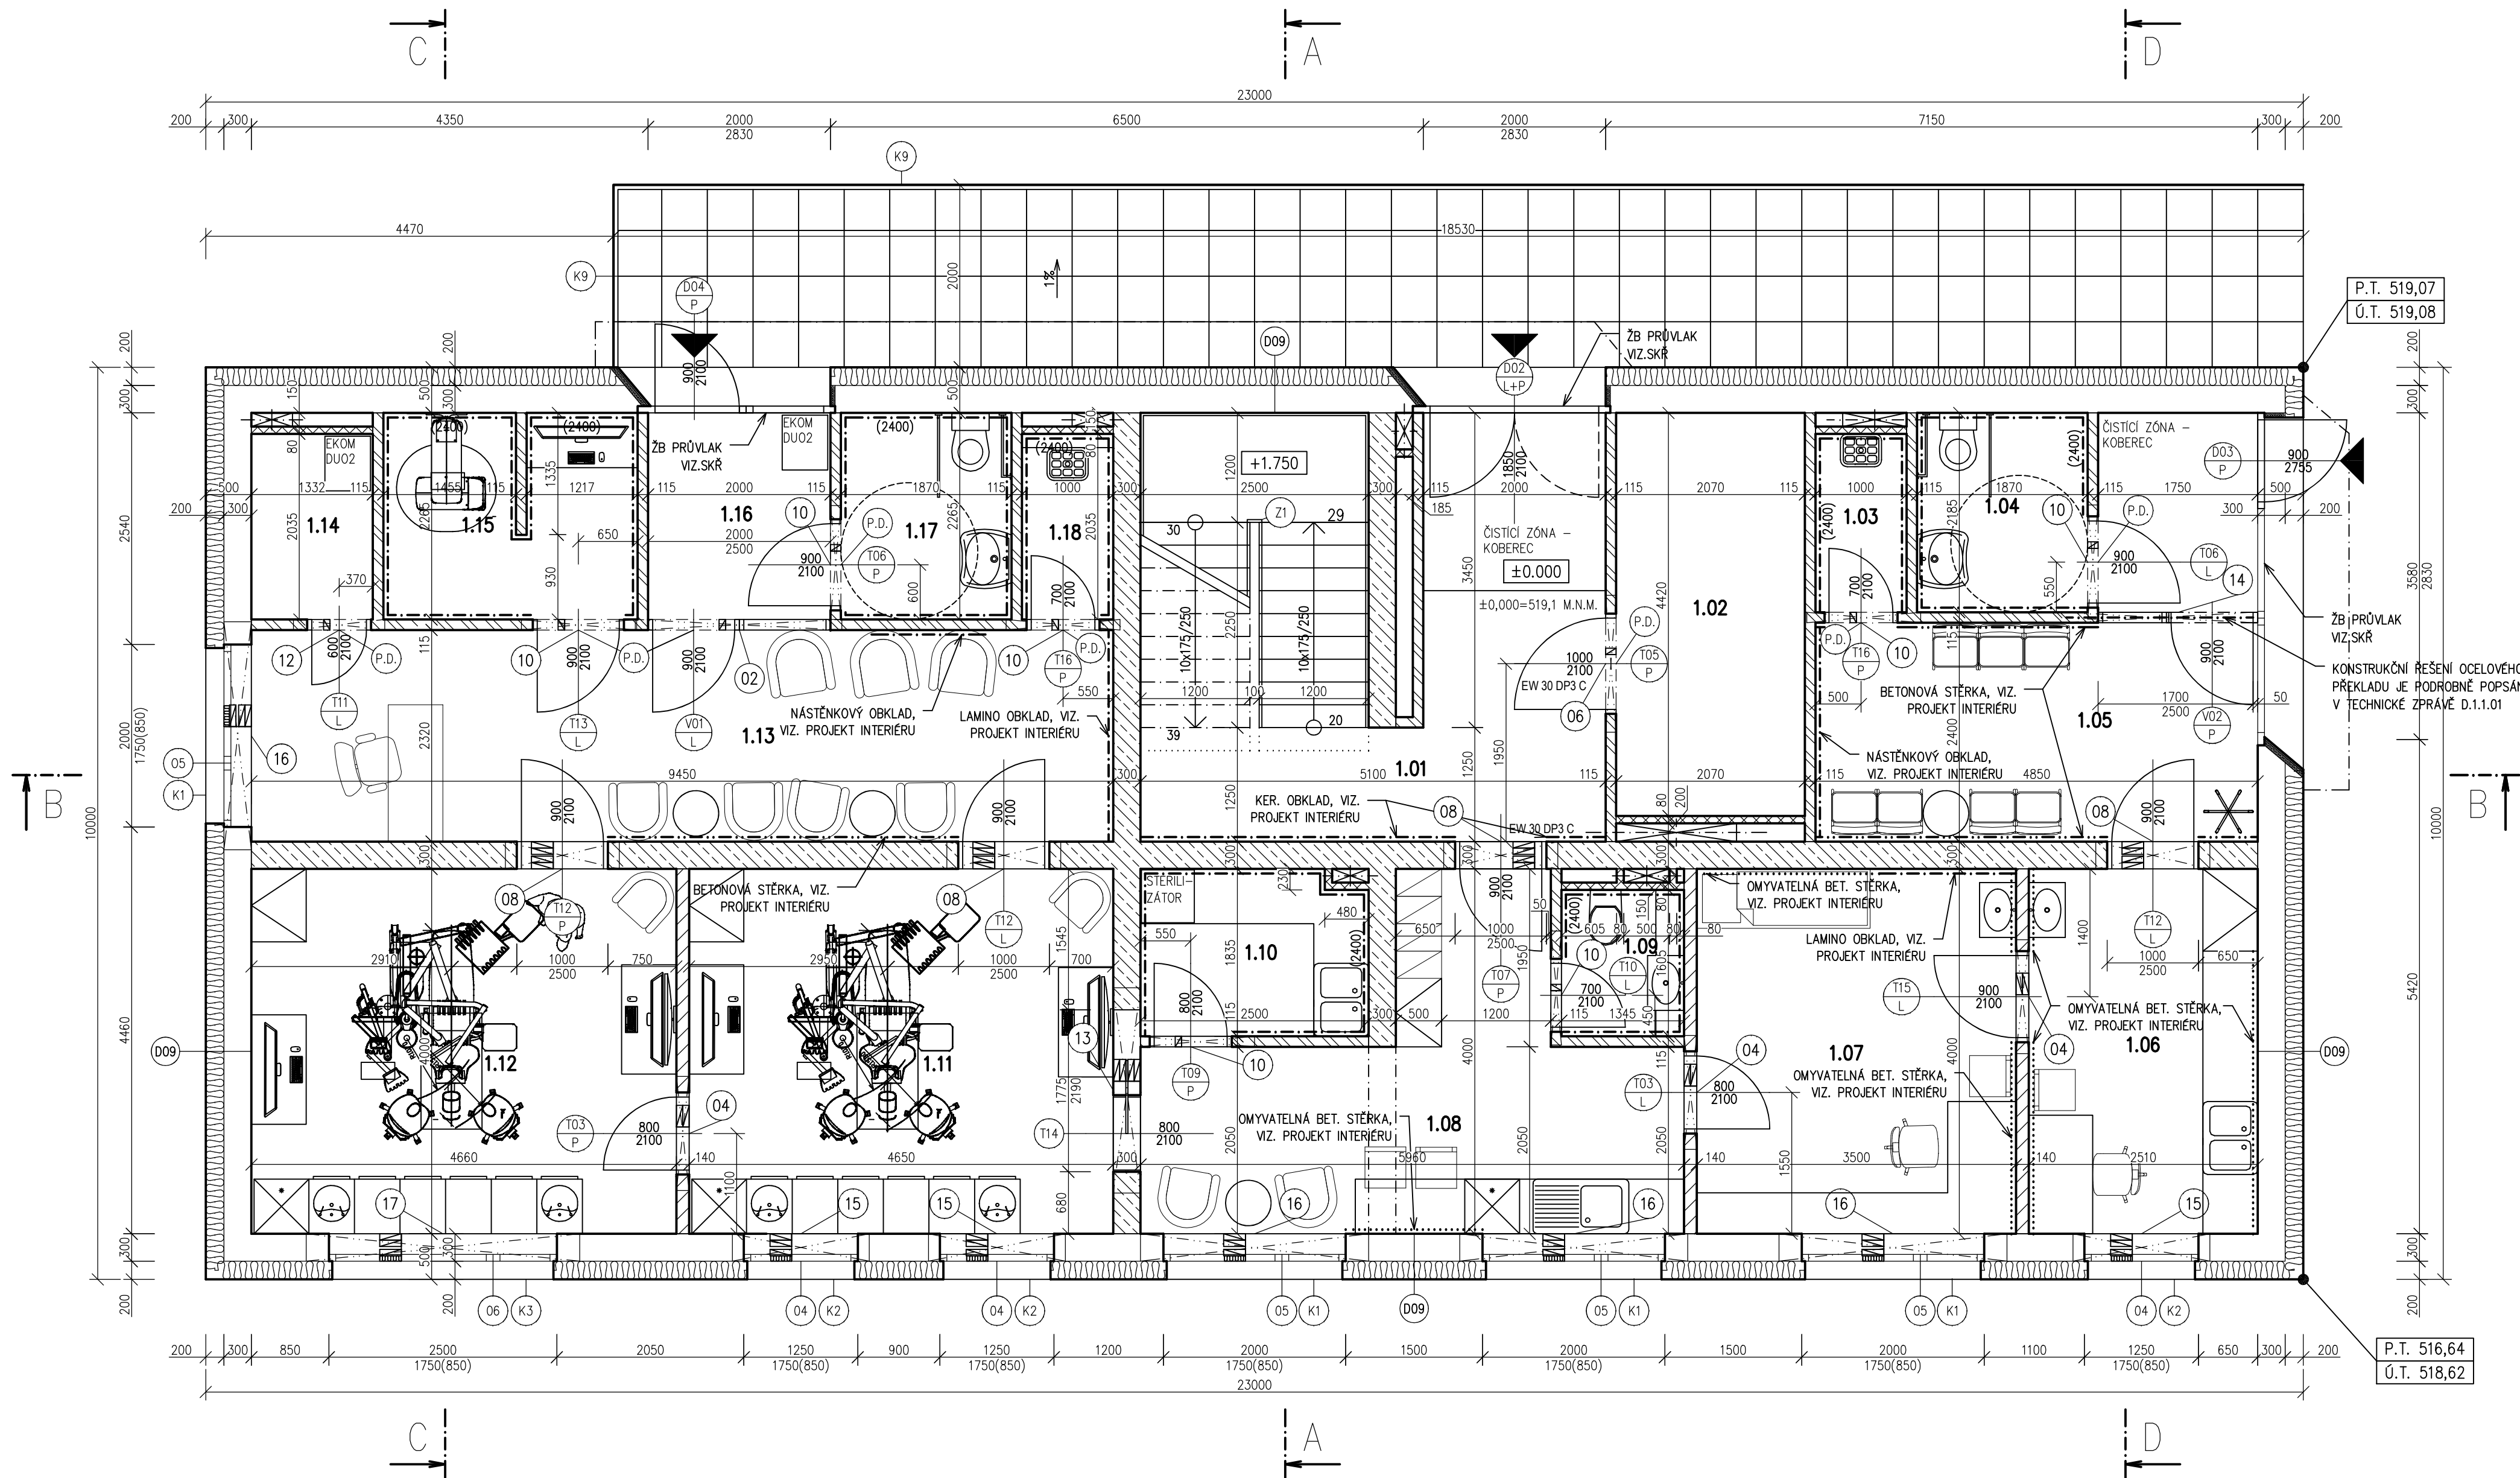

(P.D.) PODŘEZÁNÍ DVEŘÍ S MEZEROU O VÝŠCE 15 mm

LEGENDA MATERIÁLŮ

	KERAMICKÉ BROUŠENÉ NOSNÉ ZDIVO TL. 300 MM NA TENKOVRSTVOU ZDÍCI MALTY
	KERAMICKÉ AKUSTICKÉ BROUŠENÉ NOSNÉ ZDIVO TL. 300 MM NA ZDÍCI MALTY
	KERAMICKÉ BROUŠENÉ NENOSNÉ ZDIVO TL. 140 MM NA TENKOVRSTVOU ZDÍCI MALTY
	KERAMICKÉ BROUŠENÉ NENOSNÉ ZDIVO TL. 115 MM NA TENKOVRSTVOU ZDÍCI MALTY
	KERAMICKÉ BROUŠENÉ NENOSNÉ ZDIVO TL. 80 MM NA TENKOVRSTVOU ZDÍCI MALTY
	KONTAKTNÍ ZATEPLOVACÍ SYSTÉM S TEPELNOU IZOLACÍ EPS 70 F TL. 200 MM

SPOLEČNÉ

Zóna	Číslo	Název	Plocha [m ²]	Podlaha	Stěny	Strop
SPOLEČNÉ	1.01	CHODBA, SCHODIŠTĚ	21,9	KERAMICKÁ DLAŽBA/ČISTICÍ ZÓNA – KOBEREC	SÁDROVÁ OMÍTKA	SDK PODHLED
SPOLEČNÉ	1.02	KOLÁRNA	9,15	KERAMICKÁ DLAŽBA	SÁDROVÁ OMÍTKA	SDK PODHLED

Celková plocha [m²]: 31,05

PRAKTICKÝ LÉKAŘ

Zóna	Číslo	Název	Plocha [m ²]	Podlaha	Stěny	Strop
PRAKTICKÝ LÉKAŘ	1.03	ÚKLIDOVÁ MÍSTNOST	1,95	KERAMICKÁ DLAŽBA	KERAMICKÝ OBKLAD	SDK PODHLED
PRAKTICKÝ LÉKAŘ	1.04	WC INVALIDÉ	4,09	KERAMICKÁ DLAŽBA	KERAMICKÝ OBKLAD	SDK PODHLED
PRAKTICKÝ LÉKAŘ	1.05	ČEKÁRNA	15,58	VINYLOVÁ PODLAHA/ČISTICÍ ZÓNA – KOBEREC	SÁDROVÁ OMÍTKA	SDK PODHLED
PRAKTICKÝ LÉKAŘ	1.06	PŘÍPRAVNÁ MÍSTNOST	10,04	VINYLOVÁ PODLAHA	SÁDROVÁ OMÍTKA	SDK PODHLED
PRAKTICKÝ LÉKAŘ	1.07	ORDINACE	14	VINYLOVÁ PODLAHA	SÁDROVÁ OMÍTKA	SDK PODHLED

Celková plocha [m²]: 45,67

ZDRAVOTNICKÉ ZAŘÍZENÍ

Zóna	Číslo	Název	Plocha [m ²]	Podlaha	Stěny	Strop
ZDRAVOTNICKÉ ZAŘÍZENÍ	1.08	ŠATNA + KUCHYŇKA	15,53	VINYLOVÁ PODLAHA	SÁDROVÁ OMÍTKA	SDK PODHLED
ZDRAVOTNICKÉ ZAŘÍZENÍ	1.09	WC	2,16	KERAMICKÁ DLAŽBA	KERAMICKÝ OBKLAD	SDK PODHLED
ZDRAVOTNICKÉ ZAŘÍZENÍ	1.10	STERILIZAČNÍ MÍSTNOST	4,48	KERAMICKÁ DLAŽBA	KERAMICKÝ OBKLAD	SDK PODHLED

Celková plocha [m²]: 22,17

ZUBNÍ ORDINACE

Zóna	Číslo	Název	Plocha [m ²]	Podlaha	Stěny	Strop
ZUBNÍ ORDINACE	1.11	ZUBNÍ ORDINACE	18,6	KERAMICKÁ DLAŽBA	SÁDROVÁ OMÍTKA	SDK PODHLED
ZUBNÍ ORDINACE	1.12	ZUBNÍ ORDINACE	18,64	KERAMICKÁ DLAŽBA	SÁDROVÁ OMÍTKA	SDK PODHLED
ZUBNÍ ORDINACE	1.13	ČEKÁRNA	21,92	VINYLOVÁ PODLAHA	SÁDROVÁ OMÍTKA	SDK PODHLED
ZUBNÍ ORDINACE	1.14	SKLAD	2,71	VINYLOVÁ PODLAHA	SÁDROVÁ OMÍTKA	SDK PODHLED
ZUBNÍ ORDINACE	1.15	RENTGEN	6,16	KERAMICKÁ DLAŽBA	KERAMICKÝ OBKLAD	SDK PODHLED
ZUBNÍ ORDINACE	1.16	ZADVEŘÍ	4,53	ČISTICÍ ZÓNA – KOBEREC	SÁDROVÁ OMÍTKA	SDK PODHLED
ZUBNÍ ORDINACE	1.17	WC	4,24	KERAMICKÁ DLAŽBA	KERAMICKÝ OBKLAD	SDK PODHLED
ZUBNÍ ORDINACE	1.18	ÚKLIDOVÁ MÍSTNOST	2,03	KERAMICKÁ DLAŽBA	KERAMICKÝ OBKLAD	SDK PODHLED

Celková plocha [m²]: 78,91

Celková plocha místností [m²]: 177,79


TABULKA PŘEKLADŮ

Označení	Skлада	Počet kusů
02	1 x KP 11,5/225	1
04	2 x KP 7/125	3
06	1 x KP 11,5/150	1
08	4 x KP 7/125	4
10	1 x KP 11,5/125	7
12	1 x KP 11,5/100	1
13	4 x PTH KP 7/225	1
14	1 x U 100 – dl.2050	1
15	3 x KP 7/150 + 1 x IZOLACE 60 – dl.1550	3
16	3 x KP 7/250 + 1 x IZOLACE 60 – dl.2300	4
17	3 x KP 7/300 + 1 x IZOLACE 60 – dl.3000	1

- (009) – ZÁKLADNÍ NATĚR POD OMÍTKOU + SILIKONOVÁ OMÍTKA, TL. 2 MM
– STĚROVÁ HMOTA S VLOŽENOU VÝŽTUŽNOU SÍTÍ, TL. 3 MM
– KONTAKTNÍ ZATEPLOVACÍ SYSTÉM S TEPELNOU IZOLACÍ EPS 70 F, TL. 200 MM
– LEPIČÍ HMOTA
– KERAMICKÉ BROUŠENÉ NOSNÉ ZDIVO, TL. 300 MM NA TENKOVRSTVOU ZDÍCI MALTY
– SÁDROVÁ OMÍTKA + MALBA, TL. 10 MM

POZNÁMKA:

- PROJEKTOVÁ DOKUMENTACE PRO PROVEDENÍ STAVBY NENAHRAŽUJE VÝROBNÍ A DÍLENSKOU DOKUMENTACI ZHOTOVITELE
- VÝROBNÍ A DÍLENSKÁ DOKUMENTACE ZHOTOVITELE BUDE KONZULTOVÁNA S GENERÁLNÍM PROJEKTANTEM
- GENERÁLNÍ DODAVATEL STAVBY JE POVINEN SI PŘED ZAPOČETÍM STAVEBNÍCH PRACÍ NASTUDOVAT KOMPLETNÍ PROJEKTOVOU DOKUMENTACI A V PŘÍPADĚ JAKÝCHKOLIV NEJASNOSTÍ NEBO NALEZENÍ CHYB PROJEKTU IHED INFORMOVAT INVESTORA A GENERÁLNÍHO PROJEKTANTA, TOTO PLATÍ I V PRŮBĚHU VÝSTAVBY
- PŘI REALIZACI MUSÍ GENERÁLNÍ DODAVATEL KOORDINOVAT STAVBU S OSTATNÍMI PROFESEMI (ŽTI, ŮT, VZT, ELEKTRO, PŘR, ATD.)
- GENERÁLNÍ DODAVATEL STAVBY JE POVINEN SE ŘÍDIT PLATNÝMI ZÁKONY ČESKÉ REPUBLIKY, NORMAMI ČSN A EN A TECHNOLOGICKÝMI PŘEDPISY VÝROBČŮ
- PŘI VÝSTAVBĚ BUDOU VEŠKERÉ ROZMĚRY OVĚŘENY
- PŘED VÝROBOU PRVKŮ PSV BUDE PROVEDENA JEJICH VÝROBNÍ DOKUMENTACE A BUDOU OVĚŘENY JEJICH REÁLNÉ ROZMĚRY NA STAVBĚ
- VE STAVEBNÍCH VÝKRESECH NEJSOU ZAKRESLENY VŠECHNY PROSTUPY A DŘÁŽKY PRO PROFESE, TYTO PROSTUPY BUDOU ŘEŠENY DLE PROJEKTU PROFESÍ
- PŘÍPADNĚ VZNIKLE ODDYHKY OD PROJEKTOVÉ DOKUMENTACE PŘI VÝSTAVBĚ BUDOU KONZULTOVÁNY S GENERÁLNÍM PROJEKTANTEM
- VEŠKERÉ NOSNÉ KONSTRUKCE MUSÍ BÝT KOORDINOVÁNY SE STAVEBNÍ KONSTRUKČNÍM ŘEŠENÍM
- VE VÝKRESECH JSOU KÓTOVÁNY KONSTRUKCE BEZ OMÍTEK, OBKLADŮ NEBO JINÝCH POVRCHOVÝCH ÚPRAV – S TÍMTO MUSÍ STAVBA POČÍTAT
- PŘI VÝSTAVBĚ JE MOŽNÉ MĚNIT VÝROBKÝ ZA PŘEDPOKLADU, ŽE BUDE DODRŽENA MINIMÁLNÍ KVALITA STANOVENÁ PROJEKTEM, V OPACNĚM PŘÍPADĚ MUSÍ BÝT ZAMĚNA KONZULTOVÁNA S GENERÁLNÍM PROJEKTANTEM
- POŽÁRNÍ ODOLNOSTI KONSTRUKCÍ, PODHLEDŮ, VÝPLNÍ OTVORŮ ATD. NUTNO KOORDINOVAT S POŽÁRNĚ BEZPEČNOSTNÍM ŘEŠENÍM STAVBY

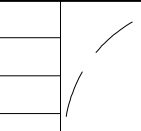ODPOVĚDNÝ PROJEKTANT	ING. PETR PICMAUS		GENERÁLNÍ PROJEKTANT: BS projekt architektonická a projekční kancelář s.r.o. Nám. Míru 30/16, 276 01 Mělník email: info@bsprojekt.cz tel.: 721378100 www.bsprojekt.cz	
HLAVNÍ ARCHITEKT	ING. ARCH. MILAN DRBÁLEK			
VYPRACOVAL	ING. MARTIN SVOBODA			
STAVEBNÍK	OBEC RUDÍKOV, Č. P. 2, 67505 RUDÍKOV			
NÁZEV STAVBY	OBECNÍ DŮM RUDÍKOV		ZPRACOVATEL ČÁSTI: BS projekt architektonická a projekční kancelář s.r.o. Nám. Míru 30/16, 276 01 Mělník email: info@bsprojekt.cz tel.: 721378100 www.bsprojekt.cz	
MÍSTO STAVBY	RUDÍKOV, PČ. 22504, 2261, ST. 63, 22089, K.Ú. RUDÍKOV		DATUM	08/2024
STAVEBNÍ OBJEKTY	SO.02		FORMÁT	A1
ČÁST	D.1.1. ARCHITEKTONICKO - STAVEBNÍ ŘEŠENÍ		STUPEŇ PD	DPS
OBSAH	PŮDORYS 1.NP		MĚŘÍTKO	Č. VÝKRESU 1:50 D.1.1.03