


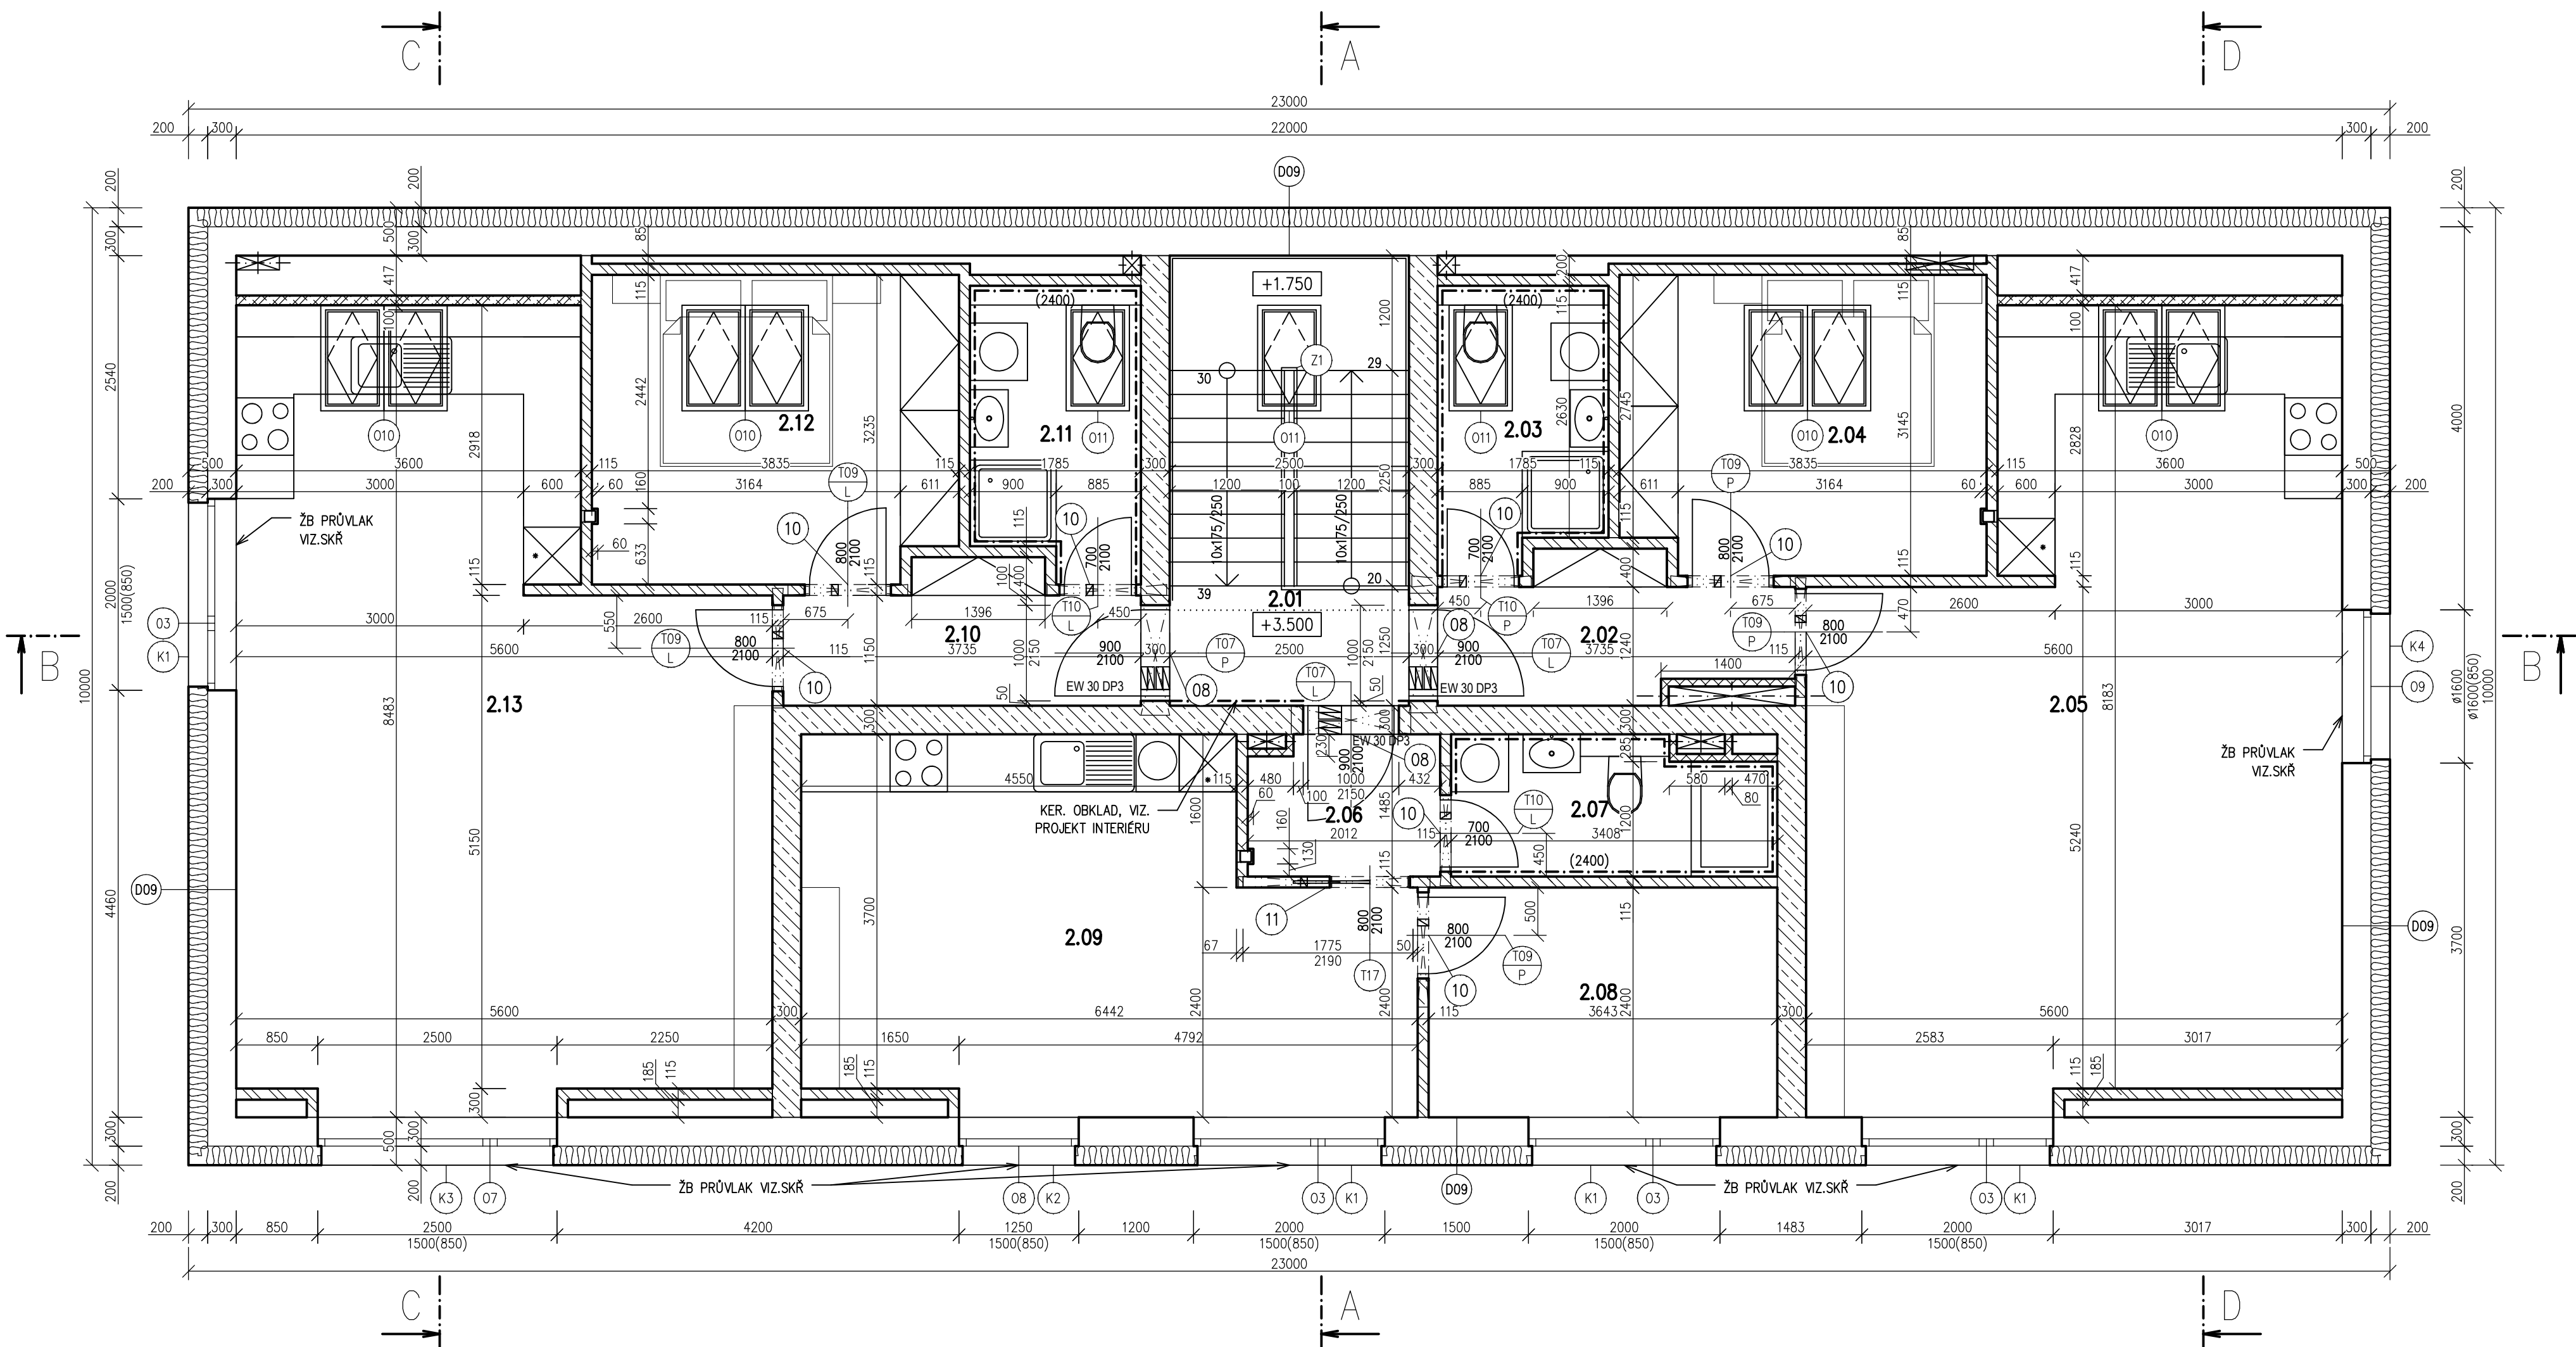

LEGENDA MATERIÁLŮ

	KERAMICKÉ BROUŠENÉ NOSNÉ ZDIVO TL. 300 MM NA TENKOVRSŤVOU ZDÍCI MALTY
	KERAMICKÉ AKUSTICKÉ BROUŠENÉ NOSNÉ ZDIVO TL. 300 MM NA ZDÍCI MALTY
	KERAMICKÉ BROUŠENÉ NENOSNÉ ZDIVO TL. 115 MM NA TENKOVRSŤVOU ZDÍCI MALTY
	KERAMICKÉ BROUŠENÉ NENOSNÉ ZDIVO TL. 80 MM NA TENKOVRSŤVOU ZDÍCI MALTY
	SDK STĚNY, TL. 100 MM
	KONTAKTNÍ ZATEPLOVACÍ SYSTÉM S TEPELNOU ISOLACÍ EPS 70 F TL. 200 MM

SPOLEČNÉ

Zóna	Číslo	Název	Plocha [m²]	Podlaha	Stěny	Strop
SPOLEČNÉ	2.01	CHODBA, SCHODIŠTĚ	11,75	KERAMICKÁ DLAŽBA	SÁDROVÁ OMÍTKA	SDK PODHLED

Celková plocha [m²]: 11,75

BYT 02

Zóna	Číslo	Název	Plocha [m²]	Podlaha	Stěny	Strop
BYT 02	2.02	ZADVEŘÍ	4,8	VINYLOVÁ PODLAHA	SÁDROVÁ OMÍTKA	SDK PODHLED
BYT 02	2.03	KOUPELNA + WC	5,13	KERAMICKÁ DLAŽBA	KERAMICKÝ OBKLAD	SDK PODHLED
BYT 02	2.04	LOŽNICE	11,9	VINYLOVÁ PODLAHA	SÁDROVÁ OMÍTKA	SDK PODHLED
BYT 02	2.05	OBÝVACÍ POKOJ + KK	40,74	VINYLOVÁ PODLAHA	SÁDROVÁ OMÍTKA	SDK PODHLED

Celková plocha [m²]: 62,57

BYT 03

Zóna	Číslo	Název	Plocha [m²]	Podlaha	Stěny	Strop
BYT 03	2.06	ZADVEŘÍ	2,86	VINYLOVÁ PODLAHA	SÁDROVÁ OMÍTKA	SDK PODHLED
BYT 03	2.07	KOUPELNA + WC	4,8	KERAMICKÁ DLAŽBA	KERAMICKÝ OBKLAD	SDK PODHLED
BYT 03	2.08	POKOJ	8,74	VINYLOVÁ PODLAHA	SÁDROVÁ OMÍTKA	SDK PODHLED
BYT 03	2.09	OBÝVACÍ POKOJ	22,37	VINYLOVÁ PODLAHA	SÁDROVÁ OMÍTKA	SDK PODHLED

Celková plocha [m²]: 38,78

BYT 04

Zóna	Číslo	Název	Plocha [m²]	Podlaha	Stěny	Strop
BYT 04	2.10	ZADVEŘÍ	4,85	VINYLOVÁ PODLAHA	SÁDROVÁ OMÍTKA	SDK PODHLED
BYT 04	2.11	KOUPELNA + WC	5,21	KERAMICKÁ DLAŽBA	KERAMICKÝ OBKLAD	SDK PODHLED
BYT 04	2.12	LOŽNICE	12,15	VINYLOVÁ PODLAHA	SÁDROVÁ OMÍTKA	SDK PODHLED
BYT 04	2.13	OBÝVACÍ POKOJ + KK	40,44	VINYLOVÁ PODLAHA	SÁDROVÁ OMÍTKA	SDK PODHLED

Celková plocha [m²]: 62,65

Celková plocha místností [m²]: 175,75


TABULKA PŘEKLADŮ

Označení	Skladba	Počet kusů
08	4 x KP 7/125	3
10	1 x KP 11,5/125	8
11	1 x KP 11,5/200	1

- 009 – ZÁKLADNÍ NÁTĚR POD OMÍTKU + SILIKONOVÁ OMÍTKA, TL. 2 MM
– STĚRKOVÁ HMOTA S VLOŽENOU VÝZTUŽNOU SÍTÍ, TL. 3 MM
– KONTAKTNÍ ZATEPLOVACÍ SYSTÉM S TEPELNOU ISOLACÍ EPS 70 F, TL. 200 MM
– LEPIČÍ HMOTA
– KERAMICKÉ BROUŠENÉ NOSNÉ ZDIVO, TL. 300 MM NA TENKOVRSŤVOU ZDÍCI MALTY
– SÁDROVÁ OMÍTKA + MALBA, TL. 10 MM

POZNÁMKA:

- PROJEKTOVÁ DOKUMENTACE PRO PROVEDENÍ STAVBY NENAHRAŽUJE VÝROBNÍ A DÍLENSKOU DOKUMENTACI ZHOTOVITELE
– VÝROBNÍ A DÍLENSKÁ DOKUMENTACE ZHOTOVITELE BUDE KONZULTOVÁNA S GENERÁLNÍM PROJEKTANTEM
– GENERÁLNÍ DODAVATEL STAVBY JE POVINEN SI PŘED ZAPOČETÍM STAVEBNÍCH PRACÍ NASTUDOVAT KOMPLETNÍ PROJEKTOVOU DOKUMENTACI A V PŘÍPADĚ JAKÝCHKOLIV NEJASNOSTÍ NEBO NALEZENÍ CHYB PROJEKTU IHEDNĚ INFORMOVAT INVESTORA A GENERÁLNÍHO PROJEKTANTA, TOTO PLATÍ I V PRŮBĚHU VÝSTAVBY
– PŘI REALIZACI MUSÍ GENERÁLNÍ DODAVATEL KOORDINOVAT STAVBU S OSTATNÍMI PROFESEMI (ZTI, ŮT, VZT, ELEKTRO, PŘR, ATD.)
– GENERÁLNÍ DODAVATEL STAVBY JE POVINEN SE ŘÍDIT PLATNÝMI ZÁKONY ČESKÉ REPUBLIKY, NORMAMI ČSN A EN A TECHNOLOGICKÝMI PŘEDPISY VÝROBČŮ
– PŘI VÝSTAVBĚ BUDOU VEŠKERÉ ROZMĚRY OVĚŘENY
– PŘED VÝROBOU PRVKŮ PSV BUDE PROVEDENA JEJICH VÝROBNÍ DOKUMENTACE A BUDOU OVĚŘENY JEJICH REÁLNÉ ROZMĚRY NA STAVBĚ
– VE STAVEBNÍCH VÝKRESECH NEJSOU ZAKRESLENY VŠECHNY PROSTUPY A DŘÁŽKY PRO PROFESE, TYTO PROSTUPY BUDOU ŘEŠENY DLE PROJEKTU PROFESÍ
– PŘÍPADNĚ VZNIKLE ODCHYLKY OD PROJEKTOVÉ DOKUMENTACE PŘI VÝSTAVBĚ BUDOU KONZULTOVÁNY S GENERÁLNÍM PROJEKTANTEM
– VEŠKERÉ NOSNÉ KONSTRUKCE MUSÍ BÝT KOORDINOVÁNY SE STAVEBNĚ KONSTRUKČNÍM ŘEŠENÍM
– VE VÝKRESECH JSOU KÓTOVÁNY KONSTRUKCE BEZ OMÍTEK, OBKLADŮ NEBO JINÝCH POVRCHOVÝCH ÚPRAV – S TÍMTO MUSÍ STAVBA POČÍTAT
– PŘI VÝSTAVBĚ JE MOŽNÉ MĚNIT VÝROBKÝ ZA PŘEDPOKLADU, ŽE BUDE DODRŽENA MINIMÁLNÍ KVALITA STANOVENÁ PROJEKTEM, V OPACNĚM PŘÍPADĚ MUSÍ BÝT ZAMĚNA KONZULTOVÁNA S GENERÁLNÍM PROJEKTANTEM
– POŽÁRNÍ ODOLNOSTI KONSTRUKCÍ, PODHLEDŮ, VÝPLNÍ OTVORŮ ATD. NUTNO KOORDINOVÁT S POŽÁRNĚ BEZPEČNOSTNÍM ŘEŠENÍM STAVBY

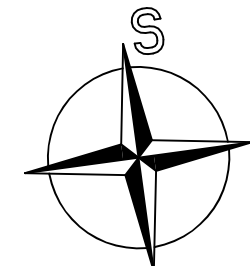

ODPOVĚDNÝ PROJEKTANT	ING. PETR PICMAUS		GENERALNÍ PROJEKTANT:	
HLAVNÍ ARCHITEKT	ING. ARCH. MILAN DRBÁLEK		BS projekt architektonická a projekční kancelář s.r.o.	
VYPRACOVAL	ING. MARTIN SVOBODA		Nám. Míru 30/16, 276 01 Mělník	
STAVEBNÍK	OBEK RUDÍKOV, Č. P. 2, 67505 RUDÍKOV		email: info@bsprojekt.cz tel.: 721378100 www.bsprojekt.cz	
NÁZEV STAVBY	OBEČNÍ DŮM RUDÍKOV		ZPRACOVATEL ČÁSTI:	
			BS projekt architektonická a projekční kancelář s.r.o.	
			Nám. Míru 30/16, 276 01 Mělník	
			email: info@bsprojekt.cz	
			tel.: 721378100	
			www.bsprojekt.cz	
MÍSTO STAVBY	RUDÍKOV, P.Č. 22504, 2261, ST. 63, 22089, K.Ú. RUDÍKOV		DATUM	08/2024
STAVEBNÍ OBJEKTY	SO.02		FORMÁT	A1
ČÁST	D.1.1. ARCHITEKTONICKO - STAVEBNÍ ŘEŠENÍ		STUPEŇ PD	DPS
OBSAH	PŮDORYS PODKROVÍ		MĚŘÍTKO	1:50
			Č. VÝKRESU	D.1.1.04