


ŘEZ A-A

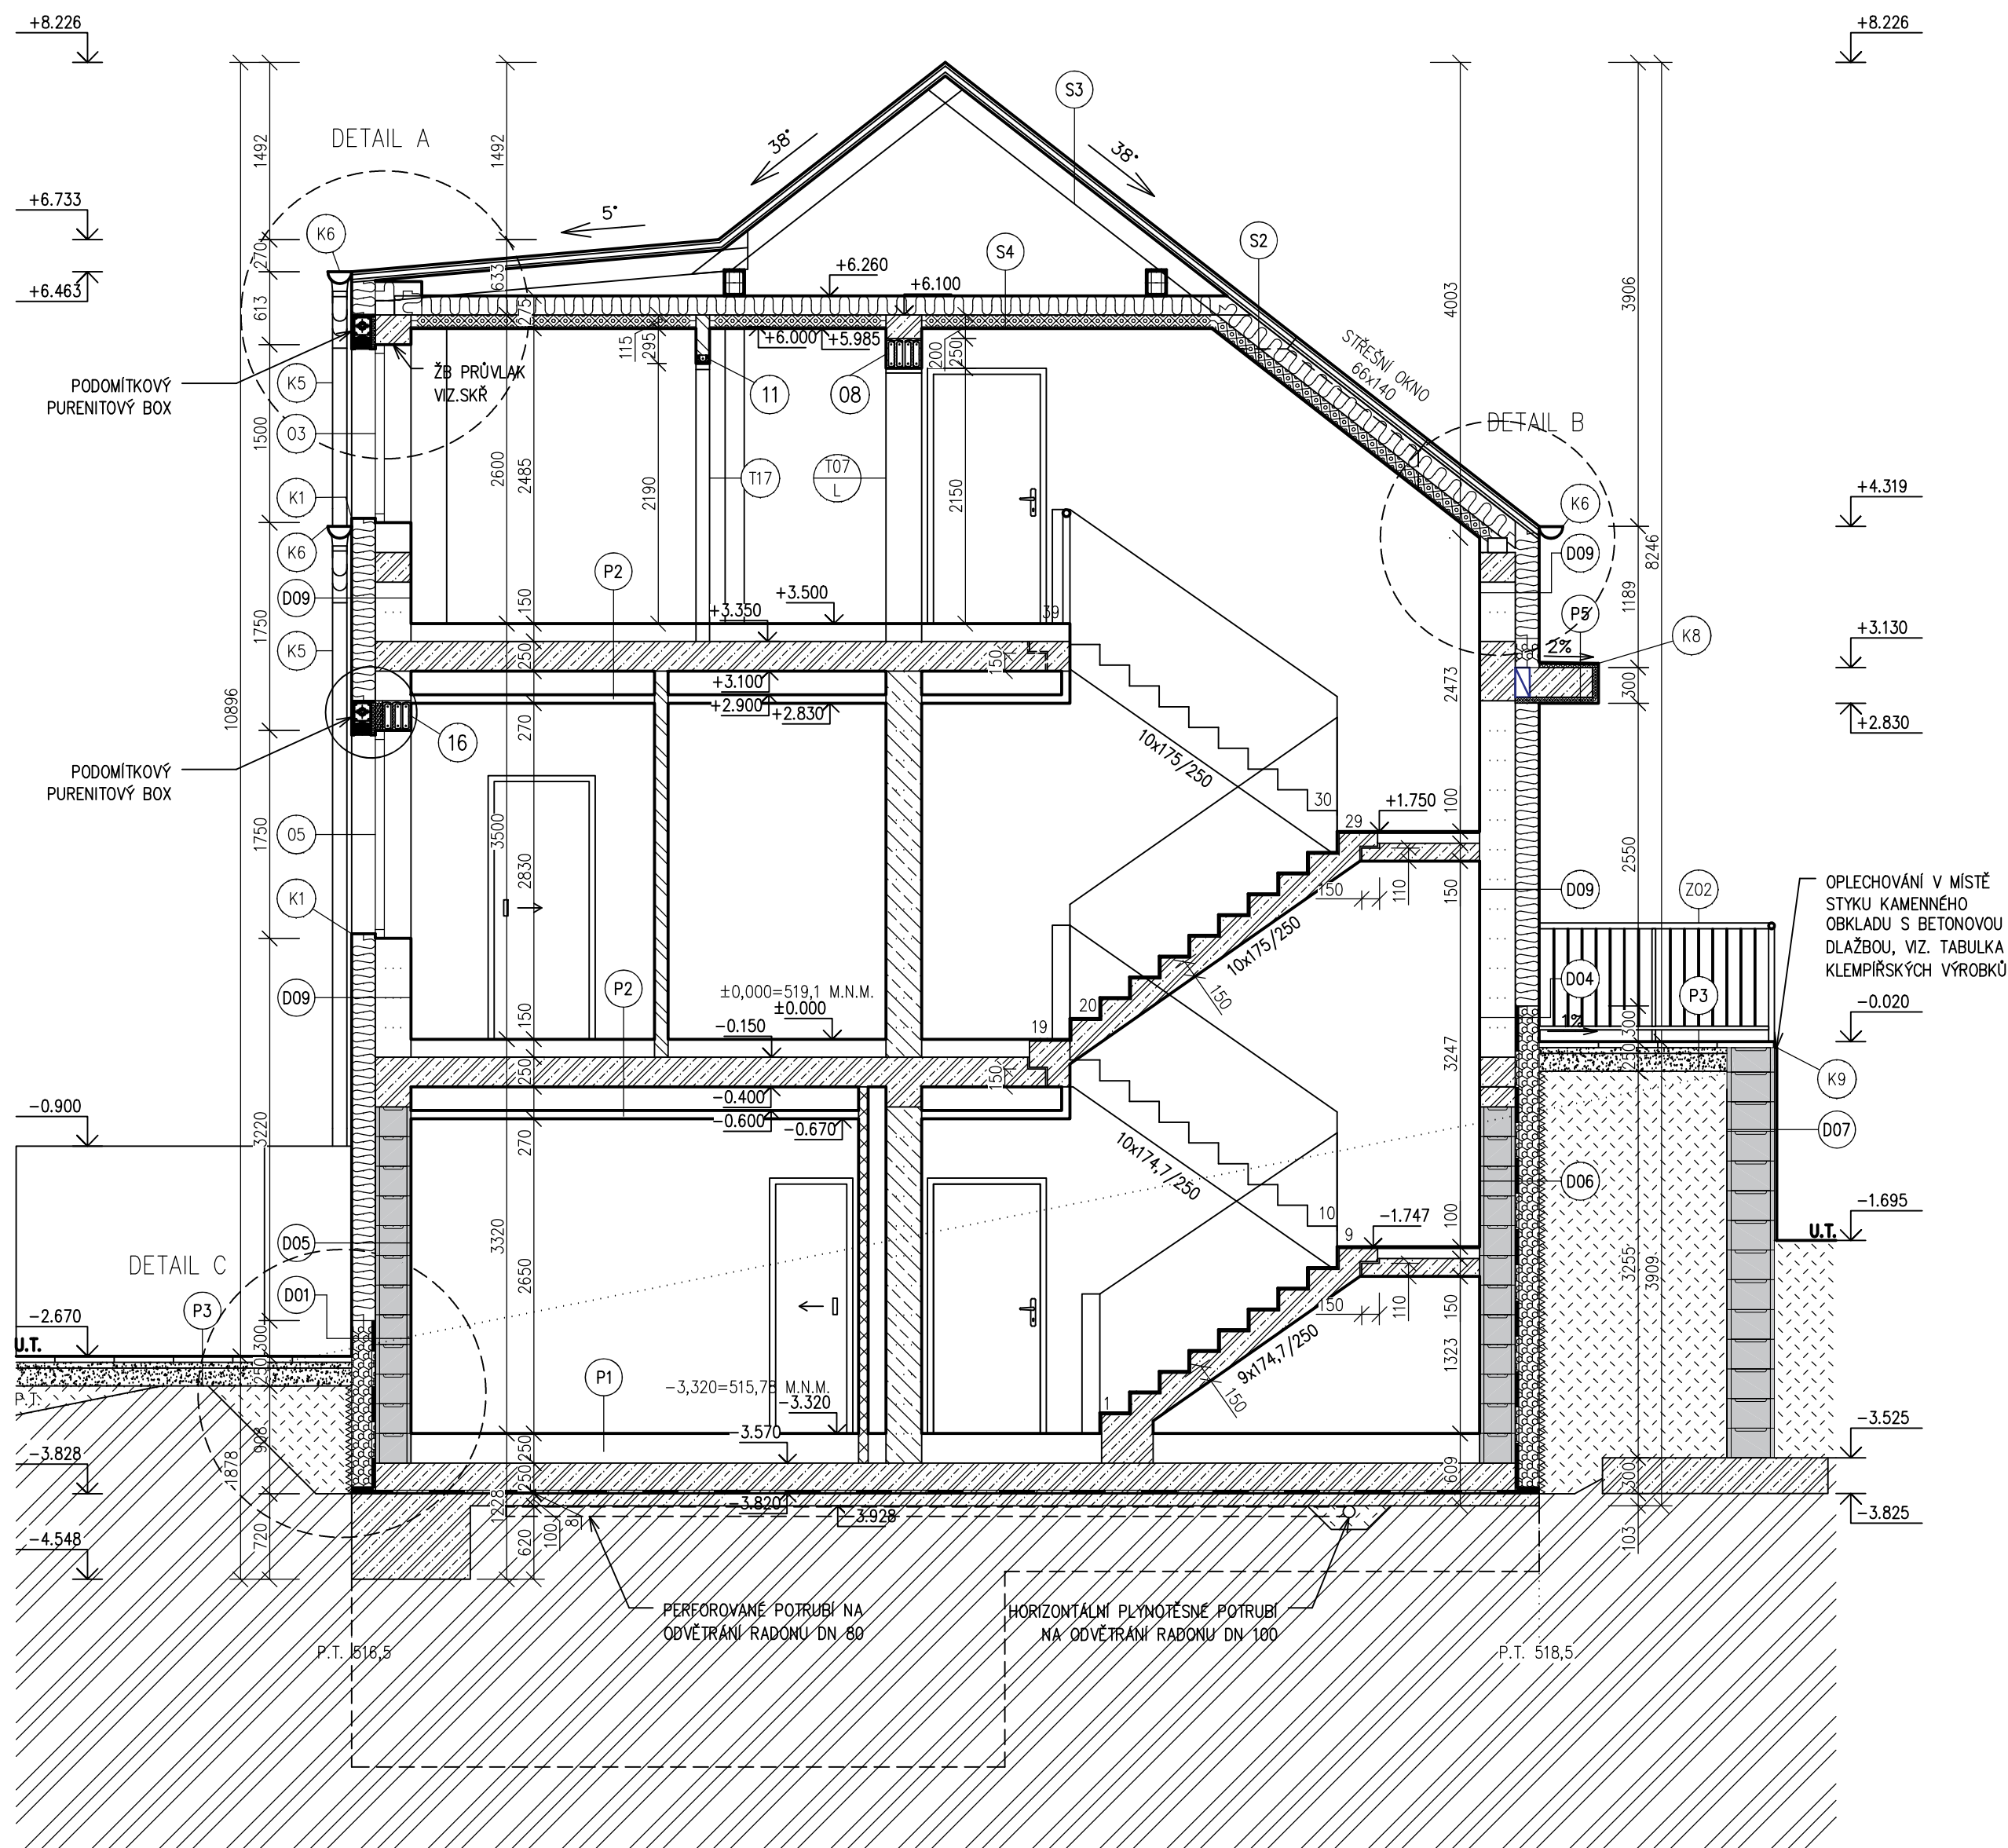

POZNÁMKA:

- PROJEKTOVÁ DOKUMENTACE PRO PROVEDENÍ STAVBY NENAHRAŽUJE VÝROBNÍ A DÍLENSKOU DOKUMENTACI ZHOTOVITELE
- VÝROBNÍ A DÍLENSKÁ DOKUMENTACE ZHOTOVITELE BUDE KONZULTOVÁNA S GENERÁLNÍM PROJEKTANTEM
- GENERÁLNÍ DODAVATEL STAVBY JE POVINEN SI PŘED ZAPOČETÍM STAVEBNÍCH PRACÍ NASTUDOVAT KOMPLETNÍ PROJEKTOVOU DOKUMENTACI A V PŘÍPADĚ JAKÝCHKOLIV NEJASNOSTÍ NEBO NALEZENÍ CHYB PROJEKTU IHEDNĚ INFORMOVAT INVESTORA A GENERÁLNÍHO PROJEKTANTA, TOTO PLATÍ I V PRŮBĚHU VÝSTAVBY
- PŘI REALIZACI MUSÍ GENERÁLNÍ DODAVATEL KOORDINOVAT STAVBU S OSTATNÍMI PROFESEMI (ZTI, ÚT, VZT, ELEKTRO, PBŘ, ATD.)
- GENERÁLNÍ DODAVATEL STAVBY JE POVINEN SE ŘÍDIT PLATNÝMI ZÁKONY ČESKÉ REPUBLIKY, NORMAMI ČSN A EN A TECHNOLOGICKÝMI PŘEDPISY VÝROBCŮ
- PŘI VÝSTAVBĚ BUDOU VEŠKERÉ ROZMĚRY OVĚŘENY
- PŘED VÝROBOU PRVKŮ PSV BUDE PROVEDENA JEJICH VÝROBNÍ DOKUMENTACE A BUDOU OVĚŘENY JEJICH REÁLNÉ ROZMĚRY NA STAVBĚ
- VE STAVEBNÍCH VÝKRESECH NEJSOU ZAKRESLENY VŠECHNY PROSTUPY A DŘÁŽKY PRO PROFESE, TYTO PROSTUPY BUDOU ŘEŠENY DLE PROJEKTU PROFESÍ
- PŘÍPADNĚ VZNIKLÉ ODCHYLKY OD PROJEKTOVÉ DOKUMENTACE PŘI VÝSTAVBĚ BUDOU KONZULTOVÁNY S GENERÁLNÍM PROJEKTANTEM
- VEŠKERÉ NOSNÉ KONSTRUKCE MUSÍ BÝT KOORDINOVÁNY SE STAVEBNĚ KONSTRUKČNÍM ŘEŠENÍM
- VE VÝKRESECH JSOU KÓTOVÁNY KONSTRUKCE BEZ OMÍTEK, OBKLADŮ NEBO JINÝCH POVRCHOVÝCH ÚPRAV – S TÍMTO MUSÍ STAVBA POČÍTAT
- PŘI VÝSTAVBĚ JE MOŽNÉ MĚNIT VÝROBKY ZA PŘEDPOKLADU, ŽE BUDE DODRŽENA MINIMÁLNÍ KVALITA STANOVĚNA PROJEKTEM, V OPAČNĚM PŘÍPADĚ MUSÍ BÝT ZAMĚNA KONZULTOVÁNA S GENERÁLNÍM PROJEKTANTEM
- POŽÁRNÍ ODOLNOSTI KONSTRUKCÍ, PODHLEDŮ, VÝPLNÍ OTVORŮ ATD. NUTNO KOORDINOVAT S POŽÁRNĚ BEZPEČNOSTNÍM ŘEŠENÍM STAVBY

LEGENDA MATERIÁLŮ

- KERAMICKÉ BROUŠENÉ NOSNÉ ZDIVO TL. 300 MM NA TENKOVĚRSTVOU ZDÍČÍ MALTY
- ŽELEZOBETON, BETON A VÝZTUŽ DLE ČÁSTI D.1.2.
- KERAMICKÉ AKUSTICKÉ BROUŠENÉ NOSNÉ ZDIVO TL. 300 MM NA ZDÍČÍ MALTY
- KERAMICKÉ BROUŠENÉ NENOSNÉ ZDIVO TL. 140 MM NA TENKOVĚRSTVOU ZDÍČÍ MALTY
- KERAMICKÉ BROUŠENÉ NENOSNÉ ZDIVO TL. 115 MM NA TENKOVĚRSTVOU ZDÍČÍ MALTY
- KONTAKTNÍ ZATEPLOVACÍ SYSTÉM S TEPELNOU IZOLACÍ EPS 70 F TL. 200 MM
- MEZIKROKOVNÍ A PODKROKOVNÍ SYSTÉM MINERÁLNÍ IZOLACE
- KONTAKTNÍ ZATEPLOVACÍ SYSTÉM S TEPELNOU IZOLACÍ XPS TL. 200 MM
- HYDROIZOLACE SPODNÍ STAVBY
- PIR DESKY
- PŮVODNÍ ZEMINA
- DRČENÉ KAMENIVO
- ZHUTNĚNÝ NÁSYP
- ZTRACENÉ BEDNĚNÍ, TL. 400 mm, ŽELEZOBETON C25/30, VÝZTUŽ B500B
- ZTRACENÉ BEDNĚNÍ, TL. 300 mm, ŽELEZOBETON C25/30, VÝZTUŽ B500B

- P1 - NÁŠLAPNÁ VRSTVA PODLAHY - VIZ TABULKA MÍSTNOSTÍ, TL. 5-15 MM
- ROZNAŠECÍ BETONOVÁ MAZANINA C20/25 S DRÁTKOBETONEM, TL. 55-65 MM
- SYSTÉMOVÁ DESKA PRO PODLAHOVÉ VYTÁPĚNÍ TL. 20 MM
- SEPARAČNÍ FOLIE
- PODLAHOVÝ EPS 150, TL. 160 MM
- ŽB DESKA VIZ ČÁST D.1.2., TL. 250 MM
- MODIFIKOVANÝ ASFALTOVÝ PÁS, TL. 4 MM
- MODIFIKOVANÝ ASFALTOVÝ PÁS, TL. 4 MM
- ALP ASFALTOVÝ PENETRAČNÍ NÁTĚR
- PODKLADNÍ BETON C25/30 S KARI SÍTÍ 150x150x6 MM, TL. 100 MM
- ZHUTNĚNÝ PŮVODNÍ TERÉN
- P2 - NÁŠLAPNÁ VRSTVA PODLAHY - VIZ TABULKA MÍSTNOSTÍ, TL. 5-15 MM
- ROZNAŠECÍ BETONOVÁ MAZANINA C20/25 S DRÁTKOBETONEM, TL. 55-65 MM
- SYSTÉMOVÁ DESKA PRO PODLAHOVÉ VYTÁPĚNÍ TL. 20 MM
- SEPARAČNÍ FOLIE
- KROČJOVÁ IZOLACE, TL. 30 MM
- PODLAHOVÝ EPS 150, TL. 30 MM
- NOSNÁ STROPNÍ KONSTRUKCE VIZ ČÁST D.1.2., TL. 250 MM
- VZDUCHOVÁ MEZERA
- ZAVĚŠENÝ SDK PODHLED
- P3 - BETONOVÁ DLAŽBA, TL. 50 MM
- KLADEČÍ VRSTVA FR. 2-5 MM, TL. 50 MM
- DRČENÉ KAMENIVO FR. 8-16 MM, TL. 150 MM
- PŮVODNÍ TERÉN / UPRAVENÝ ZHUTNĚNÝ TERÉN
- P5 - OPLECHOVÁNÍ, VIZ. TABULKA KLEMPÍŘSKÝCH VÝROBKŮ
- HYDROIZOLACE
- OSB DESKY, TL. 15 MM
- TEPELNÁ IZOLACE ZE SPÁDOVÝCH KLÍNŮ EPS, TL. 20-30 MM
- NOSNÁ KONSTRUKCE TVOŘENA Z ISO NOSNÍKU, TL. 250 MM
- PIR DESKY, TL. 50 MM
- STĚRKOVÁ HMOTA S VLOŽENOU VÝZTUŽNOU SÍTÍ, TL. 3 MM
- ZÁKLADNÍ NÁTĚR POD OMÍTKU + SILIKONOVÁ OMÍTKA, TL. 2 MM
- S2 - FALCOVANÁ STŘEŠNÍ KRYTINA
- PODKLADNÍ VRSTVA POD FALCOVANÝ PLECH
- ZÁKLADNÍ NÁTĚR POD OMÍTKU + SILIKONOVÁ OMÍTKA, TL. 2 MM
- KONTRALATĚ 40x60 MM
- HYDROIZOLACE
- ZÁKLADNÍ NÁTĚR POD OMÍTKU + SILIKONOVÁ OMÍTKA, TL. 2 MM
- MINERÁLNÍ IZOLACE TL. 180 MM MEZI KROKVEMI
- PIR DESKY TL. 100 MM POD KROKVEMI
- PAROZÁBRANA
- SDK PODHLED
- S3 - FALCOVANÁ STŘEŠNÍ KRYTINA
- PODKLADNÍ VRSTVA POD FALCOVANÝ PLECH
- ZÁKLADNÍ NÁTĚR POD OMÍTKU + SILIKONOVÁ OMÍTKA, TL. 2 MM
- KONTRALATĚ 40x60 MM
- HYDROIZOLACE
- ZÁKLADNÍ NÁTĚR POD OMÍTKU + SILIKONOVÁ OMÍTKA, TL. 2 MM
- KROKVE
- S4 - POJISTNÁ HYDROIZOLACE
- ZÁKLADNÍ NÁTĚR POD OMÍTKU + SILIKONOVÁ OMÍTKA, TL. 2 MM
- MINERÁLNÍ IZOLACE TL. 180 MM MEZI KLEŠTINAMI
- PIR DESKY TL. 100 MM POD KLEŠTINAMI
- PAROZÁBRANA
- SDK PODHLED
- 001 - ZÁKLADNÍ NÁTĚR POD OMÍTKU + SILIKONOVÁ OMÍTKA, TL. 2 MM
- STĚRKOVÁ HMOTA S VLOŽENOU VÝZTUŽNOU SÍTÍ, TL. 3 MM
- KONTAKTNÍ ZATEPLOVACÍ SYSTÉM S TEPELNOU IZOLACÍ XPS, TL. 200 MM
- LEPIČÍ HMOTA
- 2x HYDROIZOLAČNÍ ASFALTOVÝ PÁS, TL. 4 MM
- ASFALTOVÝ PENETRAČNÍ NÁTĚR
- ZTRACENÉ BEDNĚNÍ, TL. 300 MM, ŽELEZOBETON C25/30, VÝZTUŽ B500B
- SÁDROVÁ OMÍTKA + MALBA, TL. 10 MM

ODPOVĚDNÝ PROJEKTANT	ING. PETR PÍOMAUŠ		GENERÁLNÍ PROJEKTANT: BS projekt architektonická a projekční kancelář s.r.o. Nám. Míru 30/16, 276 01 Mělník email: info@bsprojekt.cz tel.: 721378100 www.bsprojekt.cz		
HLAVNÍ ARCHITEKT	ING. ARCH. MILAN DRBÁLEK				
VYPRACOVAL	ING. MARTIN SVOBODA				
STAVEBNÍK	OBEČ RUDÍKOV, Č. P. 2, 67505 RUDÍKOV				
NÁZEV STAVBY			OBEČNÍ DŮM RUDÍKOV		
			ZPRACOVATEL ČÁSTI: BS projekt architektonická a projekční kancelář s.r.o. Nám. Míru 30/16, 276 01 Mělník email: info@bsprojekt.cz tel.: 721378100 www.bsprojekt.cz		
MÍSTO STAVBY	RUDÍKOV, PČ. 22504, 2261, ST. 63, 22089, K.Ú. RUDÍKOV		DATUM	08/2024	
STAVEBNÍ OBJEKTY	SO.02		FORMÁT	A1	
ČÁST	D.1.1. ARCHITEKTONICKO - STAVEBNÍ ŘEŠENÍ		STUPEŇ PD	DPS	
OBSAH	ŘEZ D-D		MĚŘÍTKO	1:50	Č. VÝKRESU D.1.1.05