


ŘEZ B-B

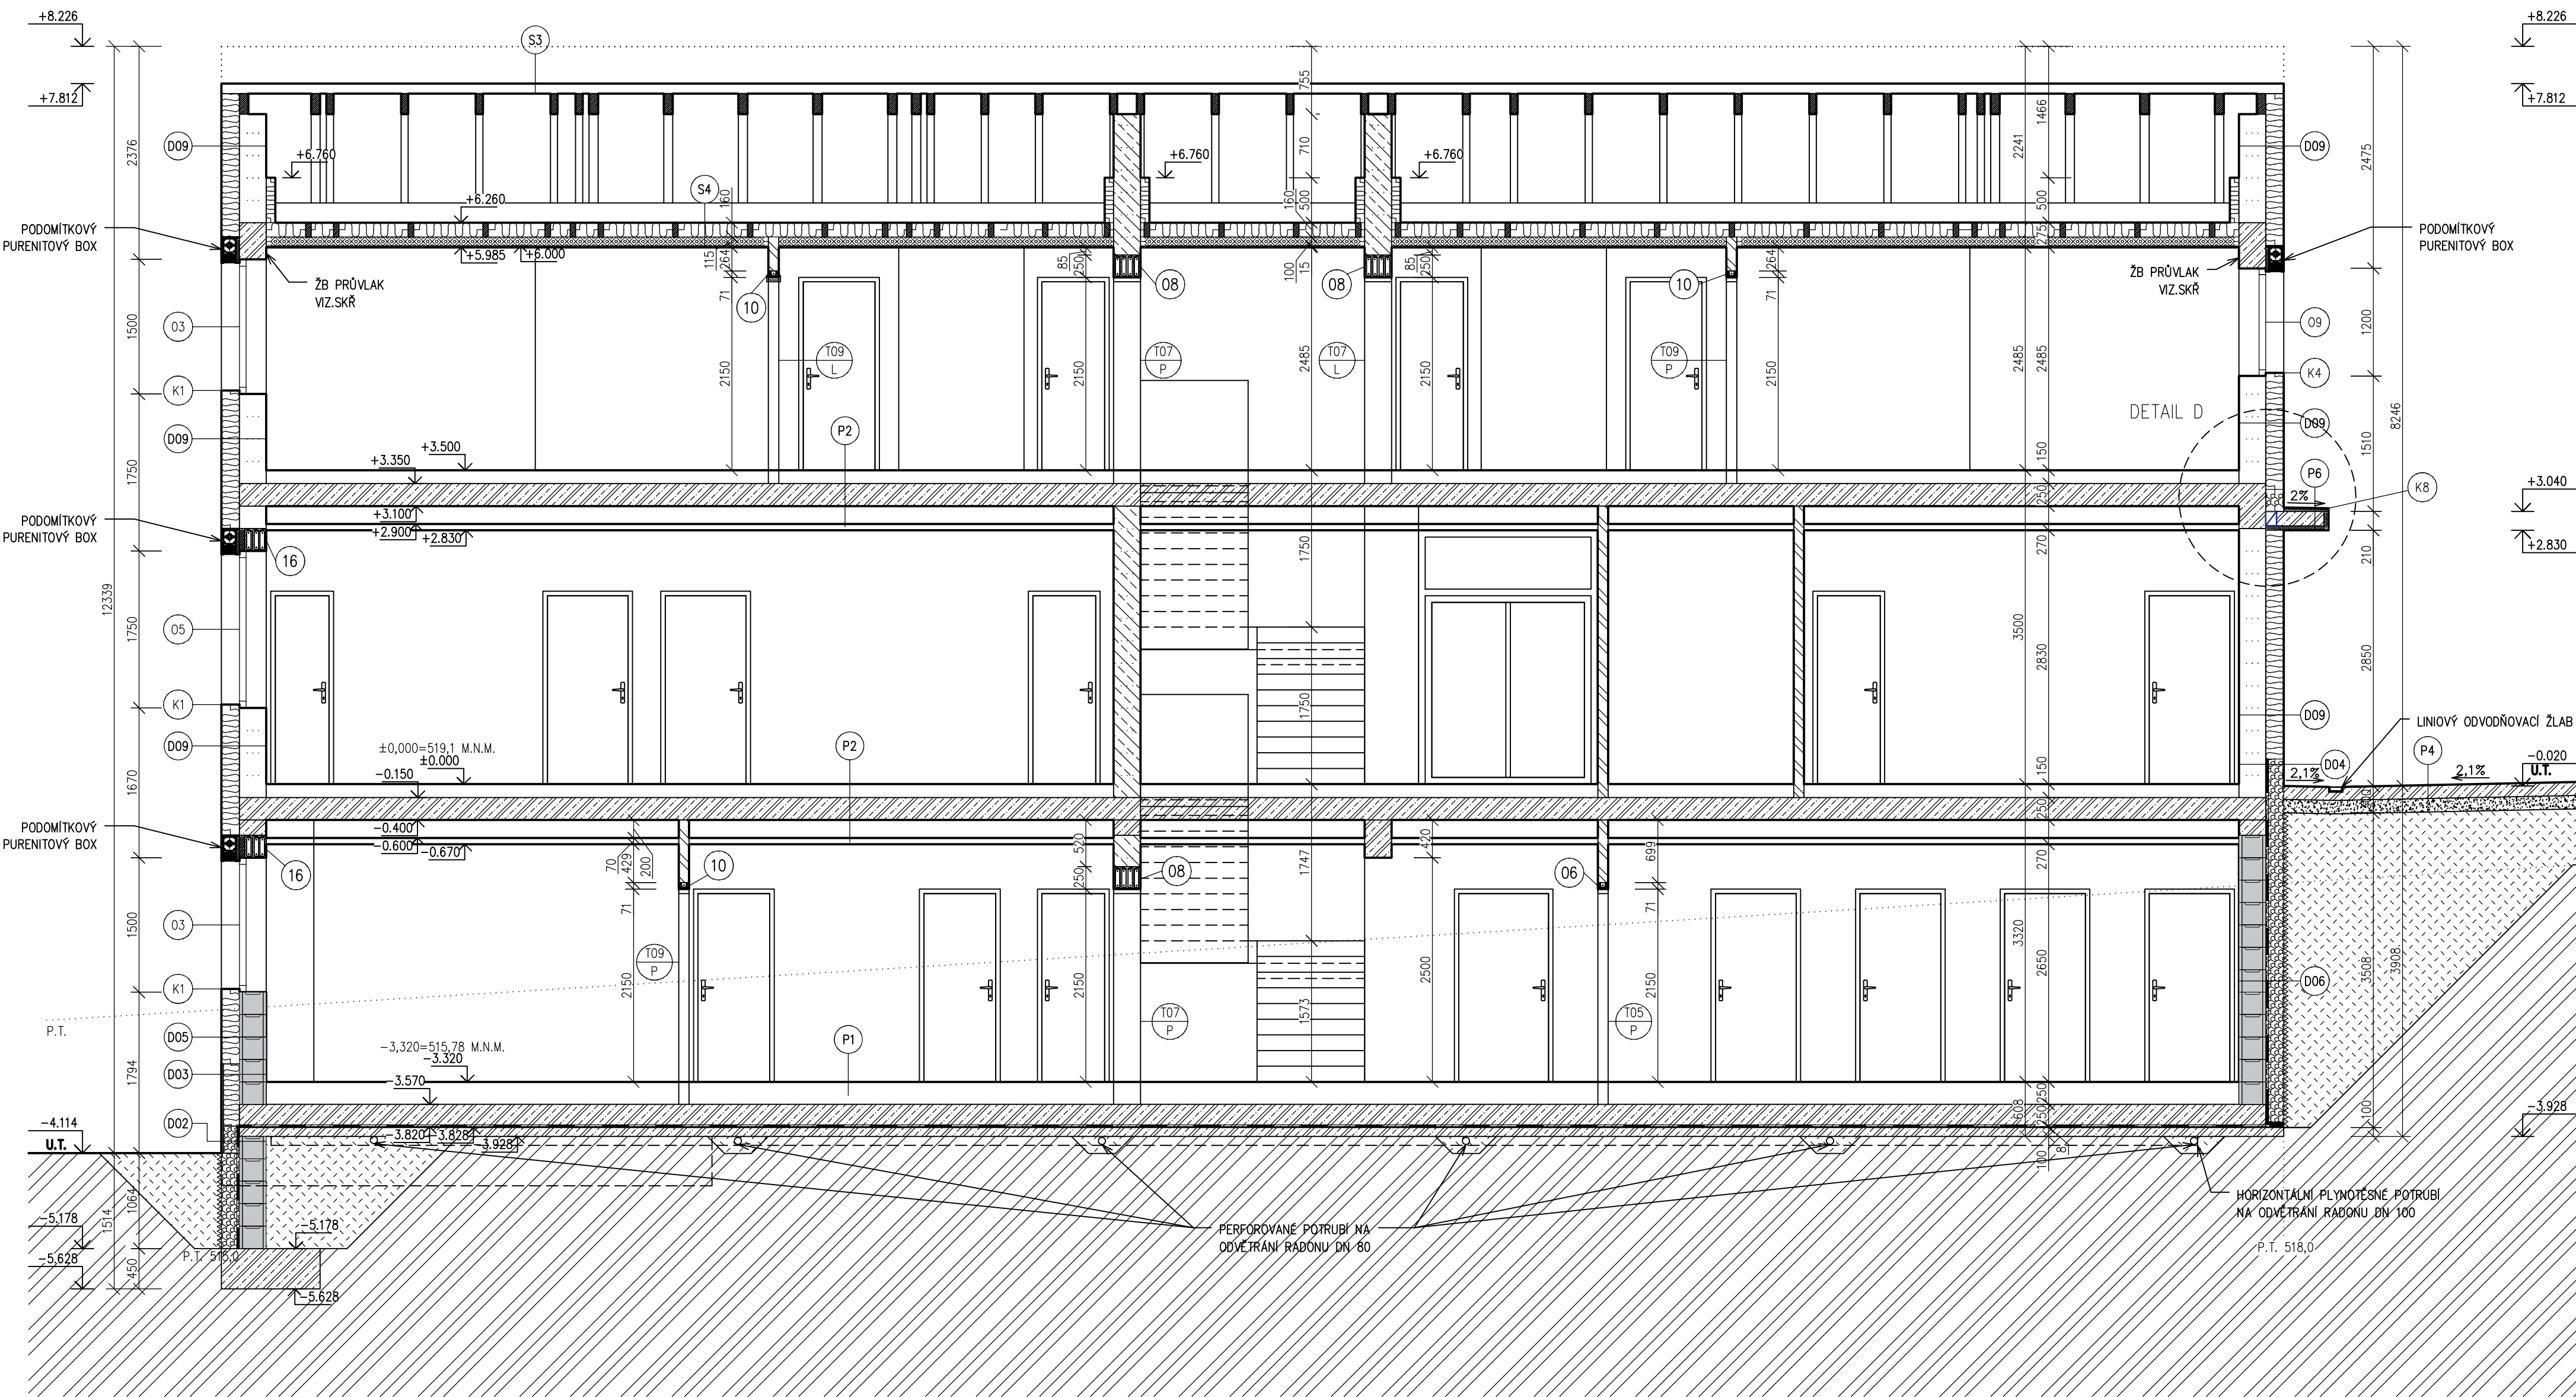

LEGENDA MATERIÁLŮ

- KERAMICKÉ BROUŠENÉ NOSNÉ ZDIVO TL. 300 MM NA TENKOVRSTVOU ZDÍČÍ MALTY
- ŽELEZOBETON, BETON A VÝZTUŽ DLE ČÁSTI D.1.2.
- KERAMICKÉ AKUSTICKÉ BROUŠENÉ NOSNÉ ZDIVO TL. 300 MM NA ZDÍČÍ MALTY
- KERAMICKÉ BROUŠENÉ NENOSNÉ ZDIVO TL. 140 MM NA TENKOVRSTVOU ZDÍČÍ MALTY
- KERAMICKÉ BROUŠENÉ NENOSNÉ ZDIVO TL. 115 MM NA TENKOVRSTVOU ZDÍČÍ MALTY
- KONTAKTNÍ ZATEPLOVACÍ SYSTÉM S TEPELNOU IZOLACÍ EPS 70 F NEBO 100 F TL. 180 A 200 MM
- MEZIKROEVNÍ A PODKROEVNÍ SYSTÉM MINERÁLNÍ IZOLACE
- KONTAKTNÍ ZATEPLOVACÍ SYSTÉM S TEPELNOU IZOLACÍ XPS TL. 200 MM
- HYDROIZOLACE SPODNÍ STAVBY
- PIR DESKY
- PŮVODNÍ ZEMINA
- DRČENÉ KAMENIVO
- ZHUTNĚNÝ NÁSPY
- ZTRACENÉ BEDNĚNÍ, TL. 300 mm, ŽELEZOBETON C25/30, VÝZTUŽ B500B

- P1 – NÁŠLAPNÁ VRSTVA PODLAHY – VIZ TABULKA MÍSTNOSTÍ, TL. 5–15 MM
- ROZNAŠEČI BETONOVÁ MAZANINA C20/25 S DRÁTKOBETONEM, TL. 55–65 MM
- SYSTÉMOVÁ DESKA PRO PODLAHOVÉ VYTÁPĚNÍ TL. 20 MM
- SEPARAČNÍ FOLIE
- PODLAHOVÝ EPS 150, TL. 160 MM
- ŽB DESKA VIZ ČÁST D.1.2., TL. 250 MM
- MODIFIKOVANÝ ASFALTOVÝ PÁS, TL. 4 MM
- MODIFIKOVANÝ ASFALTOVÝ PÁS, TL. 4 MM
- ALP ASFALTOVÝ PENETRAČNÍ NÁTĚR
- PODKLADNÍ BETON C25/30 S KARI SÍTÍ 150x150x6 MM, TL. 100 MM
- ZHUTNĚNÝ PŮVODNÍ TERÉN

- P2 – NÁŠLAPNÁ VRSTVA PODLAHY – VIZ TABULKA MÍSTNOSTÍ, TL. 5–15 MM
- ROZNAŠEČI BETONOVÁ MAZANINA C20/25 S DRÁTKOBETONEM, TL. 55–65 MM
- SYSTÉMOVÁ DESKA PRO PODLAHOVÉ VYTÁPĚNÍ TL. 20 MM
- SEPARAČNÍ FOLIE
- KROČEJOVÁ IZOLACE, TL. 30 MM
- PODLAHOVÝ EPS 150, TL. 30 MM
- NOSNÁ STŘEŠNÍ KONSTRUKCE VIZ ČÁST D.1.2., TL. 250 MM
- VZDUCHOVÁ MEZERA
- ZAVĚŠENÝ SDK PODHLED

- P3 – BETONOVÁ DLAŽBA, TL. 50 MM
- KLADEČI VRSTVA FR. 2–5 MM, TL. 50 MM
- DRČENÉ KAMENIVO FR. 8–16 MM, TL. 150 MM
- PŮVODNÍ TERÉN / UPRAVENÝ ZHUTNĚNÝ TERÉN

- P4 – LITÝ KARTÁČOVANÝ BETON, TL. 150 MM
- SEPARAČNÍ FOLIE
- DRČENÉ KAMENIVO FR. 8–16 MM, TL. 150 MM
- PŮVODNÍ TERÉN / UPRAVENÝ ZHUTNĚNÝ TERÉN

- P6 – OPLECHOVÁNÍ, VIZ. TABULKA KLEMPÍRSKÝCH VÝROBKŮ
- HYDROIZOLACE
- OSB DESKY, TL. 15 MM
- TEPELNÁ IZOLACE ZE SPÁDOVÝCH KLINŮ EPS, TL. 20–30 MM
- NOSNÁ KONSTRUKCE TVOŘENÁ Z ISO NOSNÍKŮ, TL. 160 MM
- PIR DESKY, TL. 50 MM
- STĚRKOVÁ HMOTA S VLOŽENOU VÝZTUŽNOU SÍTÍ, TL. 3 MM
- ZÁKLADNÍ NÁTĚR POD OMÍTKU + SILIKONOVÁ OMÍTKA, TL. 2 MM

- S2 –FALCOVANÁ STŘEŠNÍ KRYTINA
- PODKLADNÍ VRSTVA POD FALCOVANÝ PLECH
- ZÁKLOP OSB DESKAMI TL. 24 MM
- KONTRALATÉ 40x60 MM
- HYDROIZOLACE
- ZÁKLOP OSB DESKAMI TL. 24 MM
- MINERÁLNÍ IZOLACE TL. 180 MM MEZI KROKVEMI
- PIR DESKY TL. 100 MM POD KROKVEMI
- PAROZÁBRANA
- SDK PODHLED

- S3 –FALCOVANÁ STŘEŠNÍ KRYTINA
- PODKLADNÍ VRSTVA POD FALCOVANÝ PLECH
- ZÁKLOP OSB DESKAMI TL. 24 MM
- KONTRALATÉ 40x60 MM
- HYDROIZOLACE
- ZÁKLOP OSB DESKAMI TL. 24 MM
- KROKVE

- S4 –POJISTNÁ HYDROIZOLACE
- ZÁKLOP OSB DESKAMI TL. 24 MM
- MINERÁLNÍ IZOLACE TL. 180 MM MEZI KLEŠTINAMI
- PIR DESKY TL. 100 MM POD KLEŠTINAMI
- PAROZÁBRANA
- SDK PODHLED

POZNÁMKA:


- PROJEKTOVÁ DOKUMENTACE PRO PROVEDENÍ STAVBY NENAHRAZUJE VÝROBNÍ A DÍLENSKOU DOKUMENTACI ZHOTOVITELE
- VÝROBNÍ A DÍLENSKÁ DOKUMENTACE ZHOTOVITELE BUDE KONZULTOVÁNA S GENERÁLNÍM PROJEKTANTEM
- GENERÁLNÍ DODAVATEL STAVBY JE POVINEN SI PŘED ZAPOČETÍM STAVEBNÍCH PRACÍ NASTUDOVAT KOMPLETNÍ PROJEKTOVOU DOKUMENTACI A V PŘÍPADĚ JAKÝCHKOLIV NEJASNOSTI NEBO NALEZENÍ CHYB PROJEKTU IHNEDE INFORMOVAT INVESTORA A GENERÁLNÍHO PROJEKTANTA, TOTO PLATÍ I V PRŮBĚHU VÝSTAVBY
- PŘI REALIZACI MUSÍ GENERÁLNÍ DODAVATEL KOORDINOVAT STAVBU S OSTATNÍMI PROFESEMI (ZTI, ÚT, VZT, ELEKTRO, PBR, ATD.)
- GENERÁLNÍ DODAVATEL STAVBY JE POVINEN SE ŘÍDIT PLATNÝMI ZÁKONY ČESKÉ REPUBLIKY, NORMAMI ČSN A EN A TECHNOLOGICKÝMI PŘEDPISY VÝROBCŮ
- PŘI VÝSTAVBĚ BUDOU VEŠKERÉ ROZMĚRY OVĚŘENY
- PŘED VÝROBOU PRVKŮ PSV BUDE PROVEDENA JEJICH VÝROBNÍ DOKUMENTACE A BUDOU OVĚŘENY JEJICH REÁLNÉ ROZMĚRY NA STAVBĚ
- VE STAVEBNÍCH VÝKRESECH NEJSOU ZAKRESLENY VŠECHNY PROSTUPY A DŘÁŽKY PRO PROFESE, TYTO PROSTUPY BUDOU ŘEŠENY DLE PROJEKTU PROFESÍ
- PŘÍPADNÉ VZNIKLÉ ODDHYLKY OD PROJEKTOVÉ DOKUMENTACE PŘI VÝSTAVBĚ BUDOU KONZULTOVÁNY S GENERÁLNÍM PROJEKTANTEM
- VEŠKERÉ NOSNÉ KONSTRUKCE MUSÍ BÝT KOORDINOVÁNY SE STAVEBNÍ KONSTRUKČNÍM ŘEŠENÍM
- VE VÝKRESECH JSOU KÓTOVÁNY KONSTRUKCE BEZ OMÍTEK, OBKLADŮ NEBO JINÝCH POVRCHOVÝCH OPRAV – S TÍMTO MUSÍ STAVBA POČÍTAT
- PŘI VÝSTAVBĚ JE MOŽNÉ MĚNIT VÝROBKY ZA PŘEDPOKLADU, ŽE BUDE DODRŽENA MINIMÁLNÍ KVALITA STANOVENÁ PROJEKTEM, V OPAČNÉM PŘÍPADĚ MUSÍ BÝT ZAMĚNA KONZULTOVÁNA S GENERÁLNÍM PROJEKTANTEM
- POŽÁRNÍ OODLNOSTI KONSTRUKCÍ, PODHLEDŮ, VÝPLNÍ OTVORŮ ATO. NUTNO KOORDINOVAT S POŽÁRNĚ BEZPEČNOSTNÍM ŘEŠENÍM STAVBY

- 002 – LEHČENÝ KAMENNÝ OBKLAD + SPÁROVACÍ HMOTA, TL. 20 MM
 - KOTVENÍ ŠROUBOVACÍMI HMOŽDINKAMI PŘES PANCEROVOU ARMOVACÍ TKANINU
 - STĚRKOVÁ HMOTA S PANCEROVOU ARMOVACÍ SKELNOU TKANINOU
 - KONTAKTNÍ ZATEPLOVACÍ SYSTÉM S TEPELNOU IZOLACÍ XPS, TL. 180 MM
 - LEPIDLO
 - 2x HYDROIZOLAČNÍ ASFALTOVÁ PÁS, TL. 4 MM
 - ASFALTOVÝ PENETRAČNÍ NÁTĚR
 - ZTRACENÉ BEDNĚNÍ, TL. 300 MM, ŽELEZOBETON C25/30, VÝZTUŽ B500B
 - ZHUTNĚNÝ PŮVODNÍ TERÉN
- 003 – LEHČENÝ KAMENNÝ OBKLAD + SPÁROVACÍ HMOTA, TL. 20 MM
 - KOTVENÍ ŠROUBOVACÍMI HMOŽDINKAMI PŘES PANCEROVOU ARMOVACÍ TKANINU
 - STĚRKOVÁ HMOTA S PANCEROVOU ARMOVACÍ SKELNOU TKANINOU
 - KONTAKTNÍ ZATEPLOVACÍ SYSTÉM S TEPELNOU IZOLACÍ EPS 100 F, TL. 180 MM
 - LEPÍČÍ HMOTA
 - ZTRACENÉ BEDNĚNÍ, TL. 300 MM, ŽELEZOBETON C25/30, VÝZTUŽ B500B
 - SÁDROVÁ OMÍTKA + MALBA, TL. 10 MM
- 004 – ZÁKLADNÍ NÁTĚR POD OMÍTKU + SILIKONOVÁ OMÍTKA, TL. 2 MM
 - STĚRKOVÁ HMOTA S VLOŽENOU VÝZTUŽNOU SÍTÍ, TL. 3 MM
 - KONTAKTNÍ ZATEPLOVACÍ SYSTÉM S TEPELNOU IZOLACÍ XPS, TL. 200 MM
 - LEPÍČÍ HMOTA
 - KERAMICKÉ BROUŠENÉ NOSNÉ ZDIVO, TL. 300 MM NA TENKOVRSTVOU ZDÍČÍ MALTY
 - SÁDROVÁ OMÍTKA + MALBA, TL. 10 MM

- 005 – ZÁKLADNÍ NÁTĚR POD OMÍTKU + SILIKONOVÁ OMÍTKA, TL. 2 MM
- STĚRKOVÁ HMOTA S VLOŽENOU VÝZTUŽNOU SÍTÍ, TL. 3 MM
- KONTAKTNÍ ZATEPLOVACÍ SYSTÉM S TEPELNOU IZOLACÍ EPS 70 F, TL. 200 MM
- LEPÍČÍ HMOTA
- ZTRACENÉ BEDNĚNÍ, TL. 300 MM, ŽELEZOBETON C25/30, VÝZTUŽ B500B
- SÁDROVÁ OMÍTKA + MALBA, TL. 10 MM

- 006 – ZHUTNĚNÝ PŮVODNÍ TERÉN
- SVISLÁ DRENÁŽNÍ VRSTVA – NOPOVÁ FOLIE
- KONTAKTNÍ ZATEPLOVACÍ SYSTÉM S TEPELNOU IZOLACÍ XPS, TL. 200 MM
- LEPIDLO
- 2x HYDROIZOLAČNÍ ASFALTOVÁ PÁS, TL. 4 MM
- ASFALTOVÝ PENETRAČNÍ NÁTĚR
- ZTRACENÉ BEDNĚNÍ, TL. 300 MM, ŽELEZOBETON C25/30, VÝZTUŽ B500B
- SÁDROVÁ OMÍTKA + MALBA, TL. 10 MM

- 009 – ZÁKLADNÍ NÁTĚR POD OMÍTKU + SILIKONOVÁ OMÍTKA, TL. 2 MM
- STĚRKOVÁ HMOTA S VLOŽENOU VÝZTUŽNOU SÍTÍ, TL. 3 MM
- KONTAKTNÍ ZATEPLOVACÍ SYSTÉM S TEPELNOU IZOLACÍ EPS 70 F, TL. 200 MM
- LEPÍČÍ HMOTA
- KERAMICKÉ BROUŠENÉ NOSNÉ ZDIVO, TL. 300 MM NA TENKOVRSTVOU ZDÍČÍ MALTY
- SÁDROVÁ OMÍTKA + MALBA, TL. 10 MM

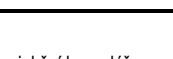ODPOVĚDNÝ PROJEKTANT	ING. PETR PÍOMAS		GENERÁLNÍ PROJEKTANT: BS projekt architektonická a projekční kancelář s.r.o. Nám. Míru 30/16, 276 01 Mělník email: info@bsprojekt.cz tel.: 721378100 www.bsprojekt.cz 		
HLAVNÍ ARCHITEKT	ING. ARCH. MILAN DRBÁLEK				
VYPRACOVAL	ING. MARTÍN SVOBODA				
STAVEBNÍK	OBEK RUDÍKOV, Č. P. 2, 67505 RUDÍKOV				
NÁZEV STAVBY			ZPRACOVATEL ČÁSTI: BS projekt architektonická a projekční kancelář s.r.o. Nám. Míru 30/16, 276 01 Mělník email: info@bsprojekt.cz tel.: 721378100 www.bsprojekt.cz 		
OBECNÍ DŮM RUDÍKOV					
MÍSTO STAVBY	RUDÍKOV, PČ. 22504, 2261, ST. 63, 22089, K.Ú. RUDÍKOV		DATUM	08/2024	
STAVEBNÍ OBJEKTY	SO 02		FORMAT	A1	
ČÁST	D.1.1. ARCHITEKTONICKO - STAVEBNÍ ŘEŠENÍ		STUPEŇ PD	DPS	
OBSAH	ŘEZ E-E		MĚŘÍTKO	1:50	Č. VÝKRESU D.1.1.06