


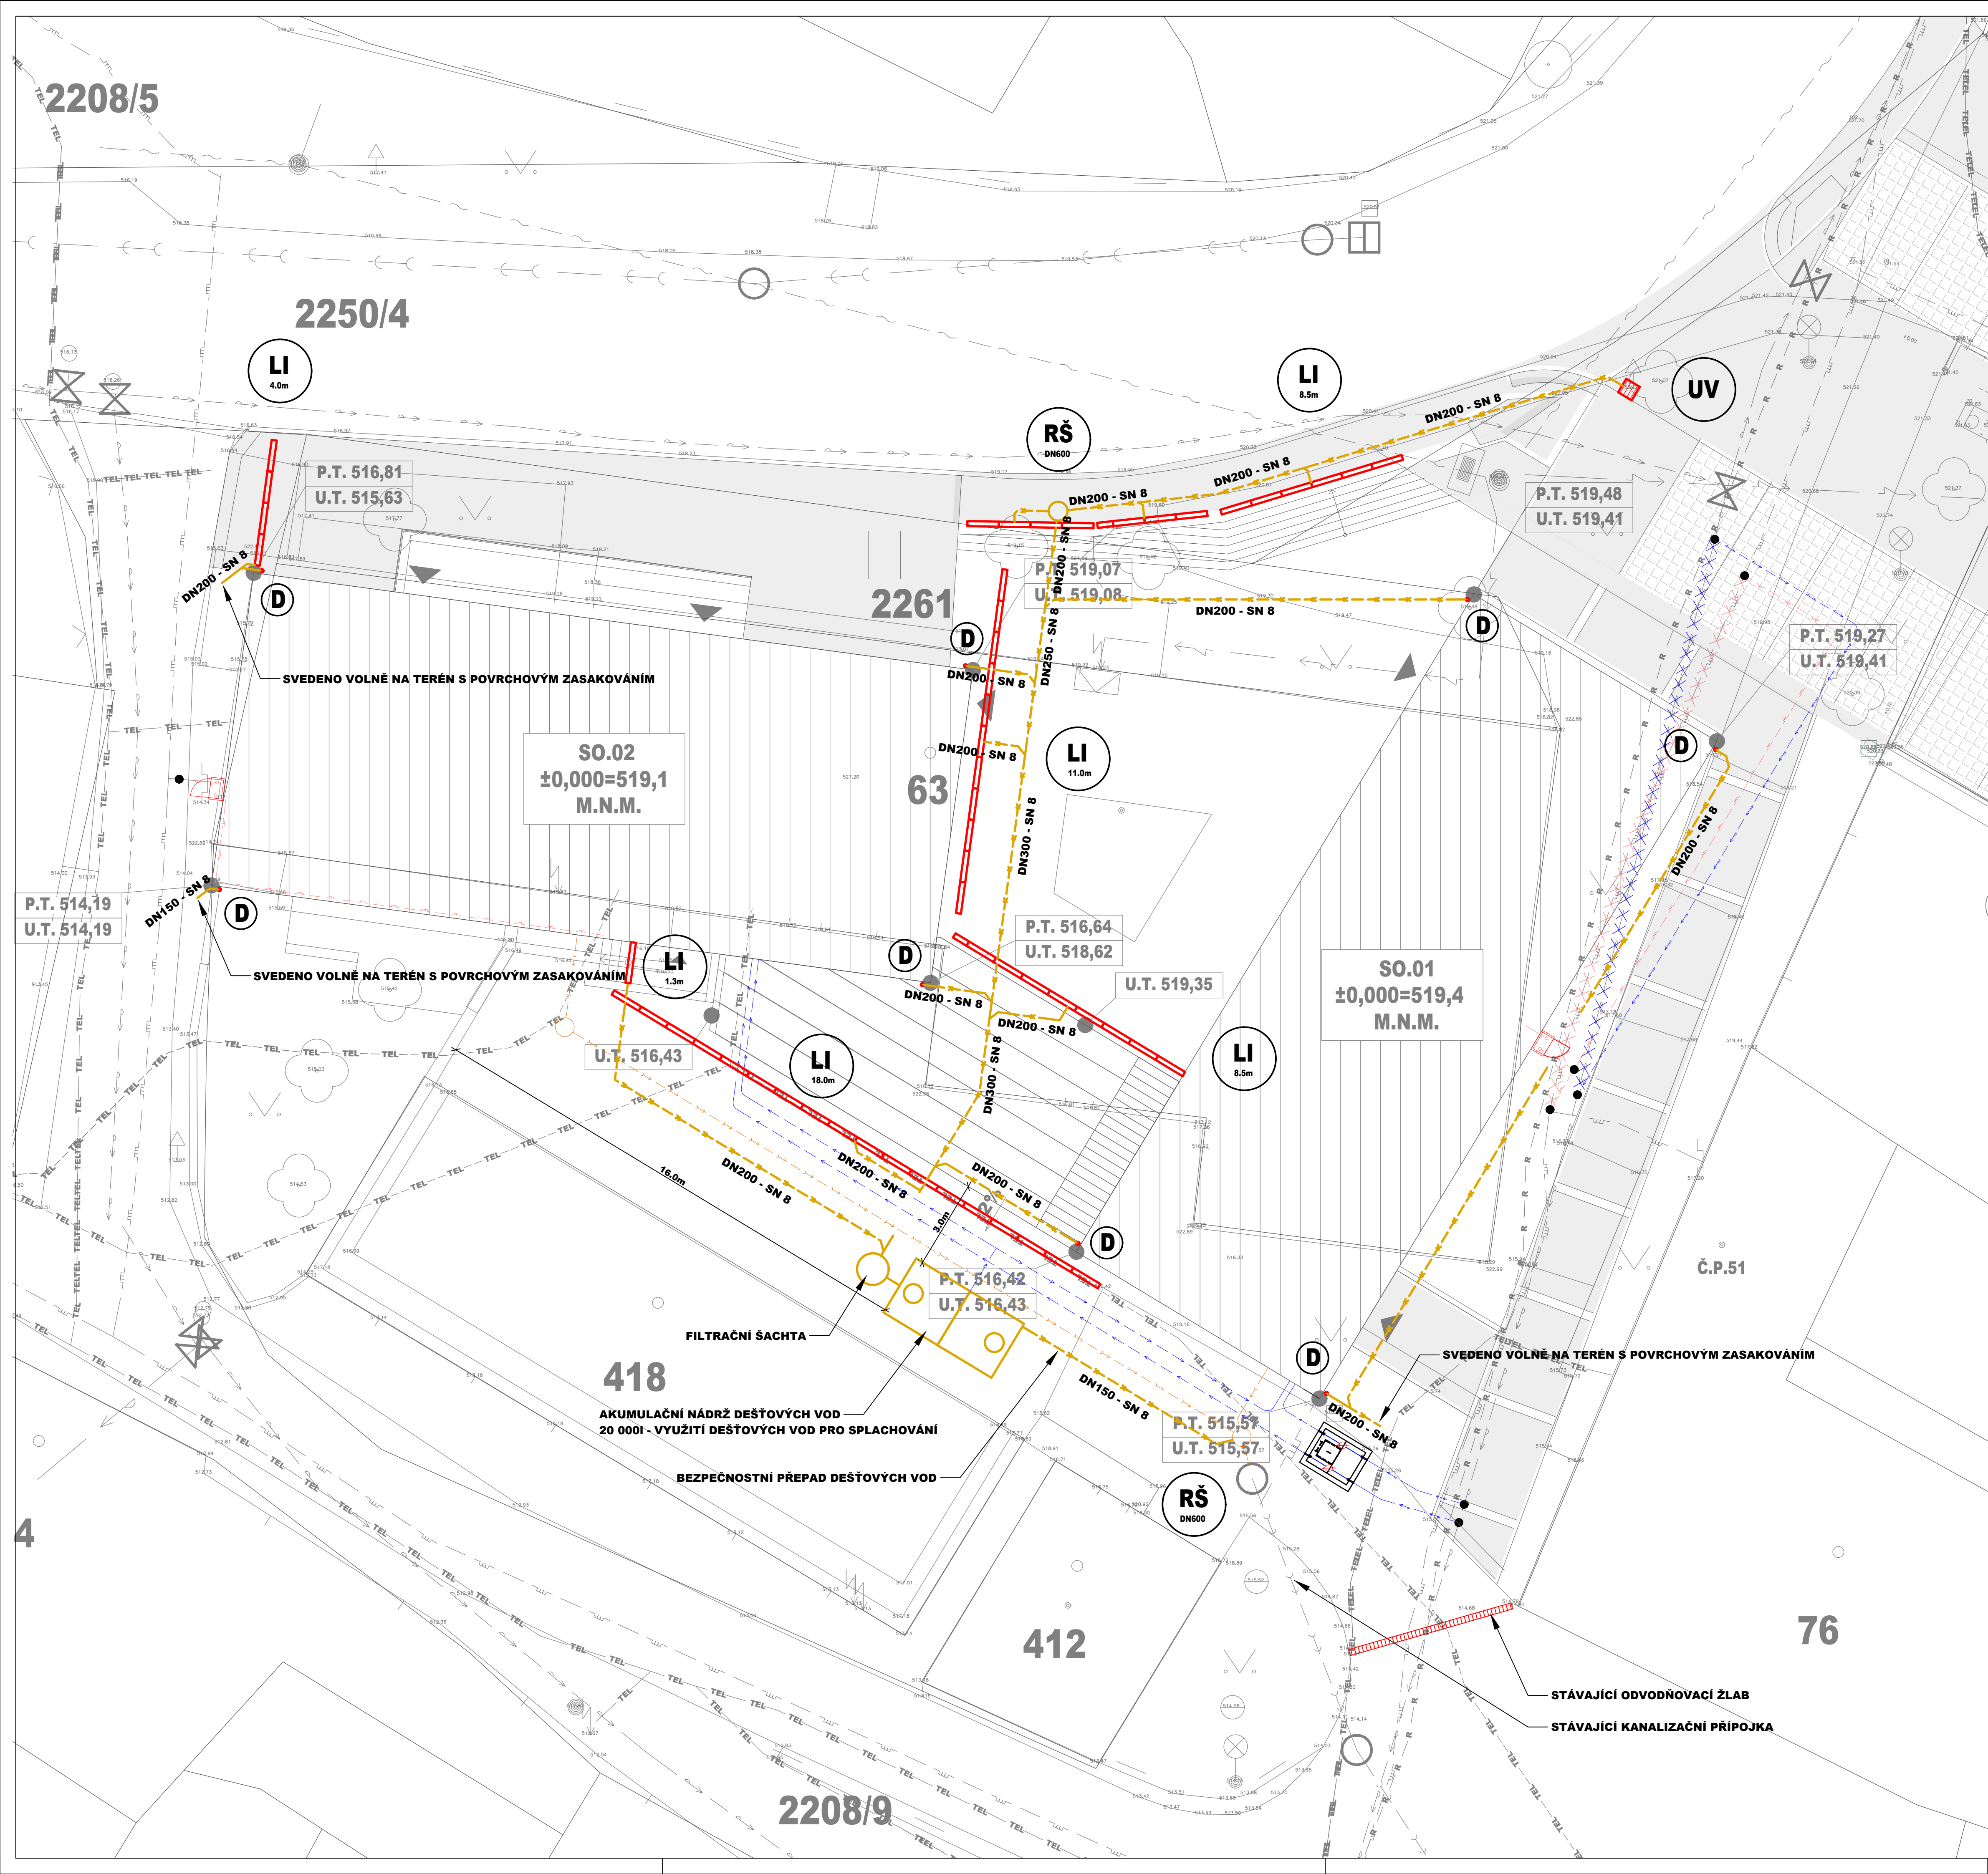

LEGENDA:


NAVŘZENÉ SÍTĚ:

- KANALIZACE SPLAŠKOVÁ DOMOVNÍ PVC SN8
- KANALIZACE DEŠTOVÁ DOMOVNÍ PVC SN8

RŠ - REVIZNÍ ŠACHTA
LI - LINIOVÝ ODVODŇOVACÍ ŽLAB
UV - ULIČNÍ VPUSŤ
D - DEŠTOVÝ SVOD

LEGENDA OSTATNÍCH SÍTÍ:

- VODOVOD VŘEJNÝ S PŘÍPOJKOU
- VODOVOD DOMOVNÍ
- KANALIZACE JEDNOTNÁ
- SDĚLOVACÍ VEDENÍ
- VEDENÍ NN ELEKTRO
- STL PLYNOVOD

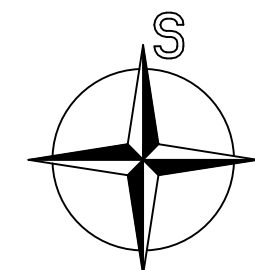

ODPOVĚDNÝ PROJEKTANT HLAVNÍ ARCHITEKT VYPRACOVAL STAVEBNÍK		ONDŘEJ ŽIKÁN ING. ARCH. MILAN DRBÁLEK ONDŘEJ ŽIKÁN OBEČ RUDÍKOV, Č. P. 2, 67505 RUDÍKOV		GENERALNÍ PROJEKTANT: BS projekt architektonická a projektční kancelář s.r.o. Nám. Míru 30/16, 276 01 Mělník email: info@bsprojekt.cz tel: 721378100 www.bsprojekt.cz	
NÁZEV STAVBY		OBEČNÍ DŮM RUDÍKOV		ZPRACOVATEL ČÁSTI: PRODIN a.s. středisko TZB K Vápence 2745, 530 02 Pardubice email: Ondrej.Zikan@prodin.cz tel: 608816937 www.prodin.cz	
MÍSTO STAVBY	RUDÍKOV, P.Č. 22504, 2261, ST. 63, 2208/9, K.Ú. RUDÍKOV	DATUM	11/2023		
STAVEBNÍ OBJEKTY	SO.05	FORMÁT	Bx44		
ČÁST	DEŠTOVÁ KANALIZACE	STUPEŇ PD	DPS		
OBSAH	SITUACE	MĚŘÍTKO	1:100		
			Č. VÝKRESU	SO.05.02	