


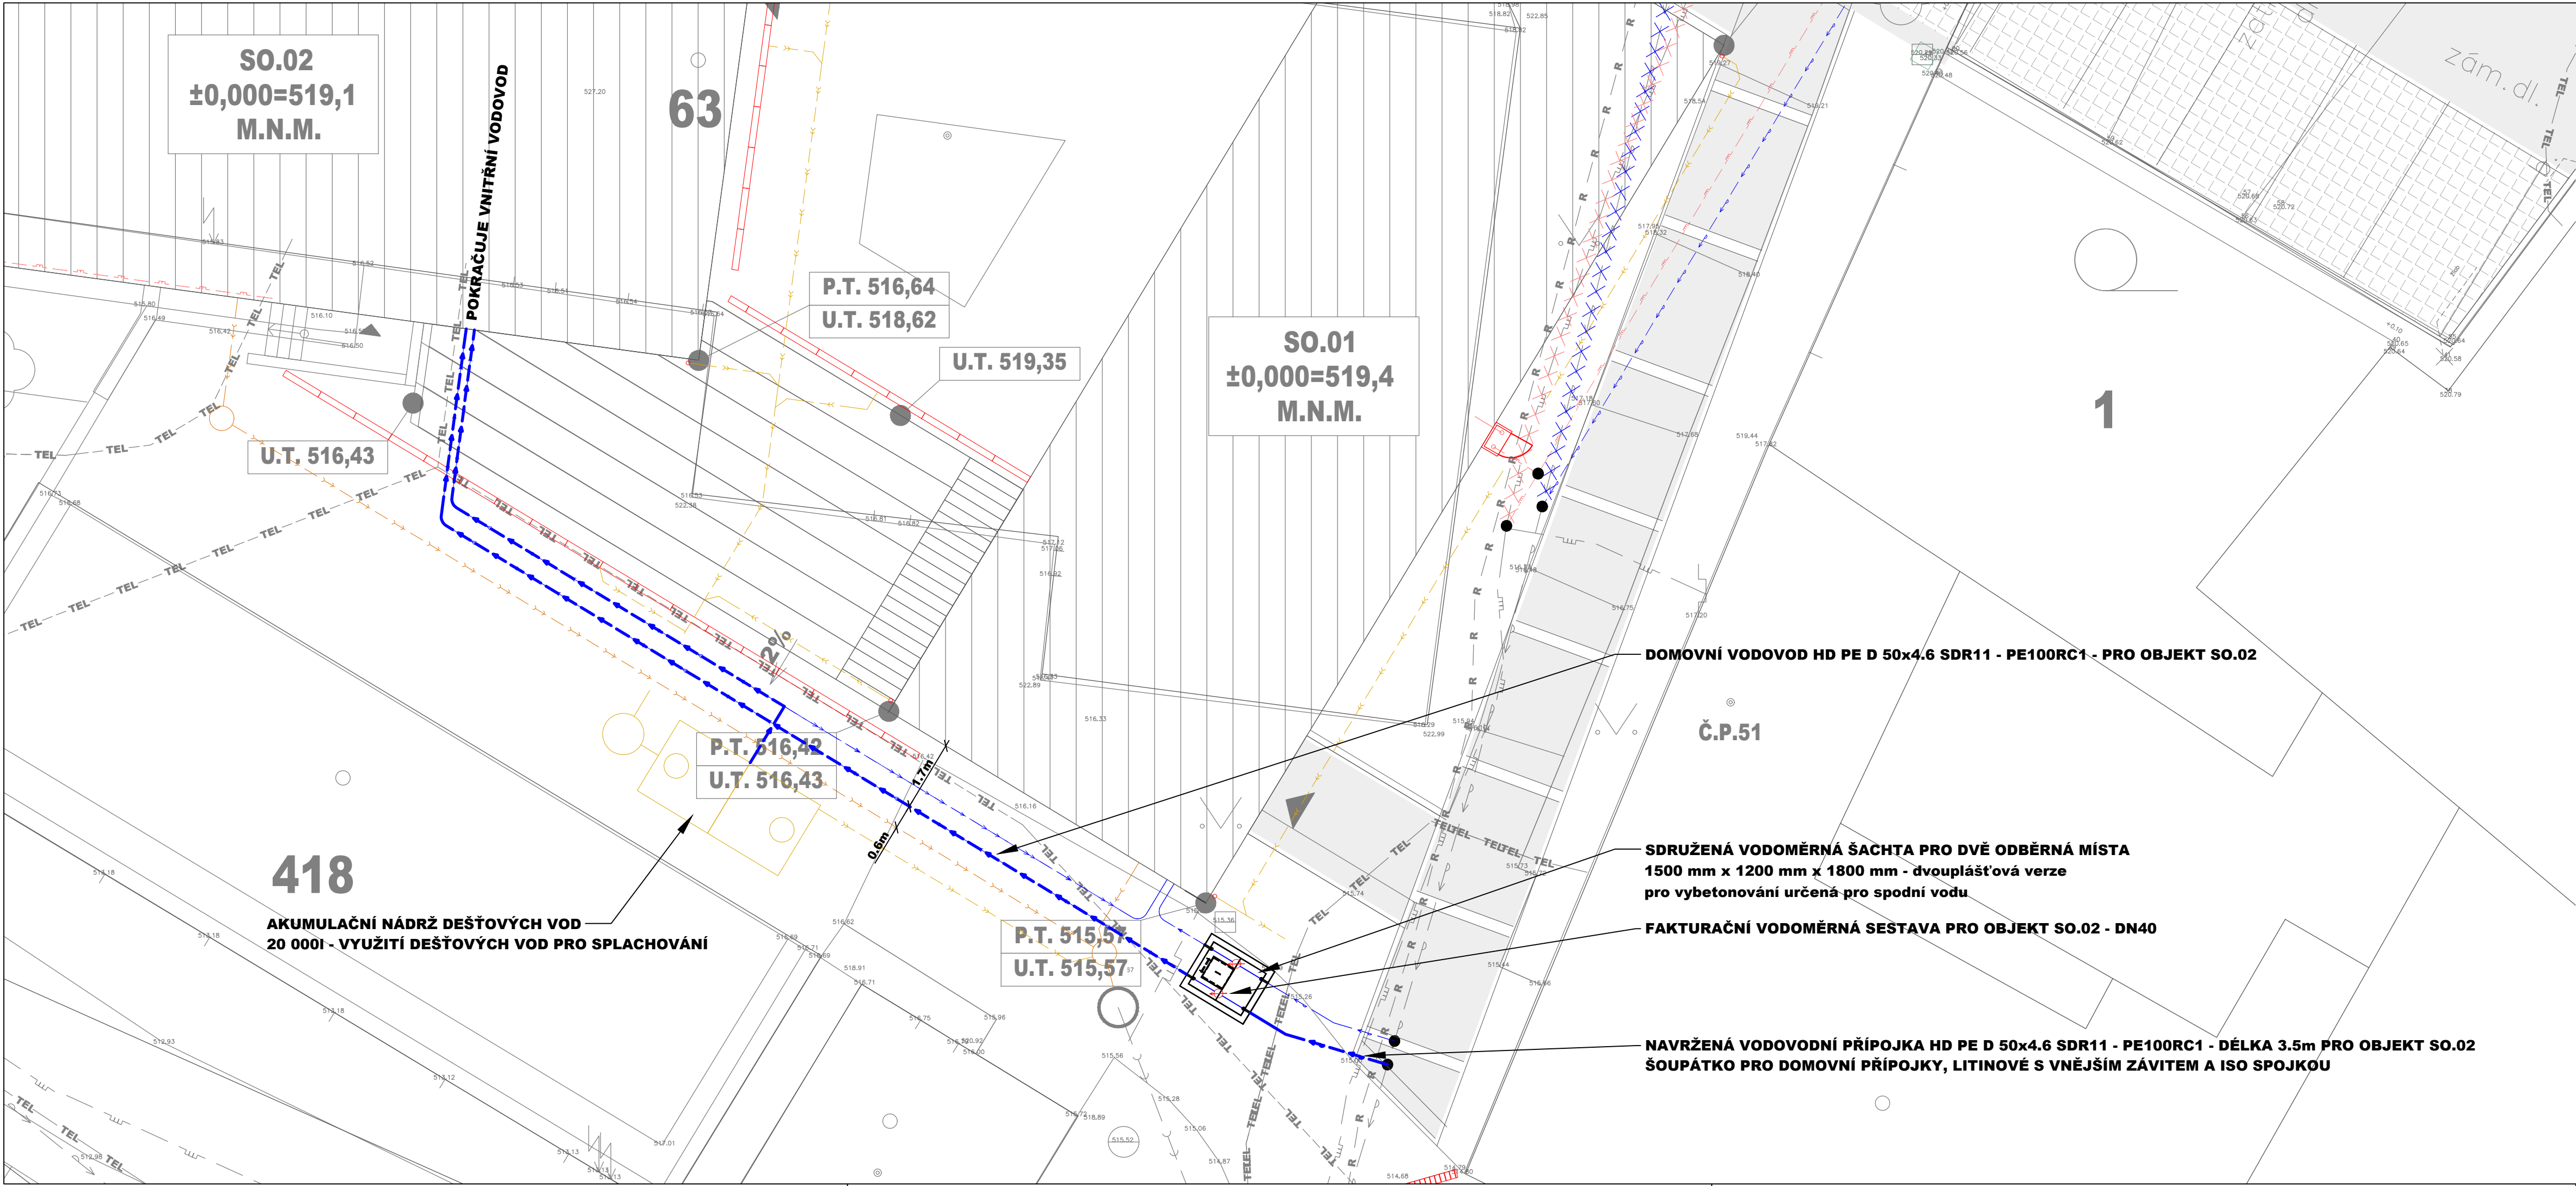

LEGENDA:


NAVRŽENÉ SÍTĚ:

- VODOVODNÍ PŘÍPOJKA V ZEMI PE100RC
- DOMOVNÍ VODOVOD V ZEMI PE100RC

VDM - VODOMĚRNÁ SESTAVA

LEGENDA OSTATNÍCH SÍTÍ:

- VODOVOD VEŘEJNÝ S PŘÍPOJKOU
- VODOVOD DOMOVNÍ
- KANALIZACE JEDNOTNÁ
- SDĚLOVACÍ VEDENÍ
- VEDENÍ NN ELEKTRO
- STL PLYNOVOD

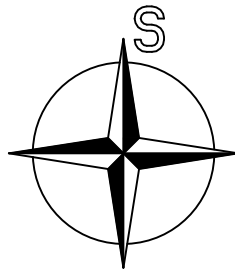

ODPOVĚDNÝ PROJEKTANT	ONDŘEJ ŽIKÁN		GENERÁLNÍ PROJEKTANT:	
HLAVNÍ ARCHITEKT	ING. ARCH. MILAN DRBÁLEK		BS projekt architektonická a projekční kancelář s.r.o.	
VYPRACOVAL	ONDŘEJ ŽIKÁN		Nám. Míru 30/16, 276 01 Mělník	
STAVEBNÍK	OBEC RUDÍKOV, Č. P. 2, 67505 RUDÍKOV		email: info@bsprojekt.cz tel.: 721378100 www.bsprojekt.cz	
NÁZEV STAVBY OBECNÍ DŮM RUDÍKOV				
			ZPRACOVATEL ČÁSTI:	
			PRODIN a.s.	
MÍSTO STAVBY RUDÍKOV, P.Č. 2250/4, 2261, ST. 63, 2208/9, K.Ú. RUDÍKOV			středisko TZB	
			K Vápence 2745, 530 02 Pardubice	
			email: Ondrej.Zikan@prodin.cz	
			tel.: 608816937 www.prodin.cz	
STAVEBNÍ OBJEKTY	SO.11	DATUM	11/2023	
ČÁST	PŘÍPOJKA VODY PRO OBJEKT SO.02	FORMÁT	4xA4	
OBSAH	SITUACE	STUPEŇ PD	DPS	
			MĚŘÍTKO	Č. VÝKRESU
			1:100	SO.11.02