



VZOROVÝ PŘÍČNÝ ŘEZ VEDENÍ V PARKOVIŠTI

STL PLYNOVODNÍ PŘÍPOJKA

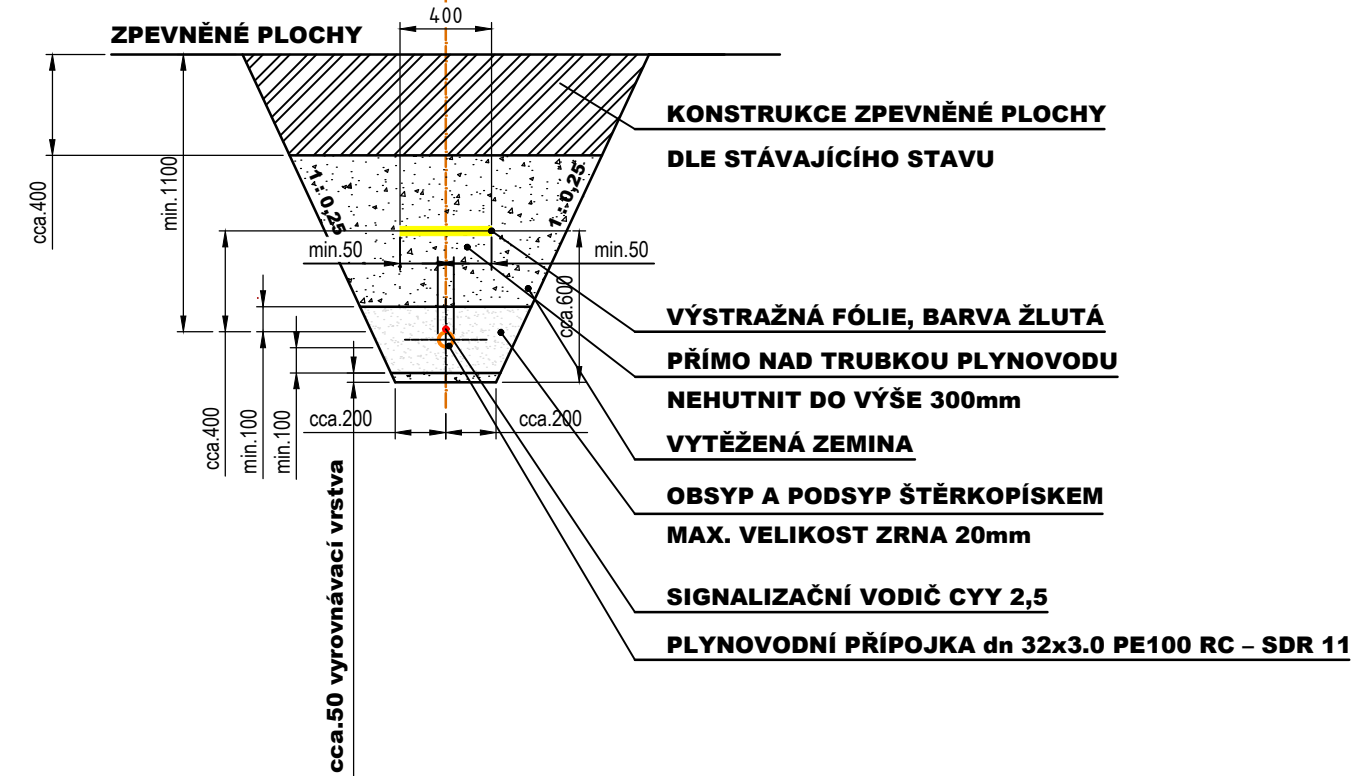

LEGENDA

- JEMNÝ NÁSYP (ZRNITOST DLE MONTÁŽNÍCH PODKLADŮ)
- VYKOPANÁ ZEMINA - HUTNIT PO VRSTVÁCH

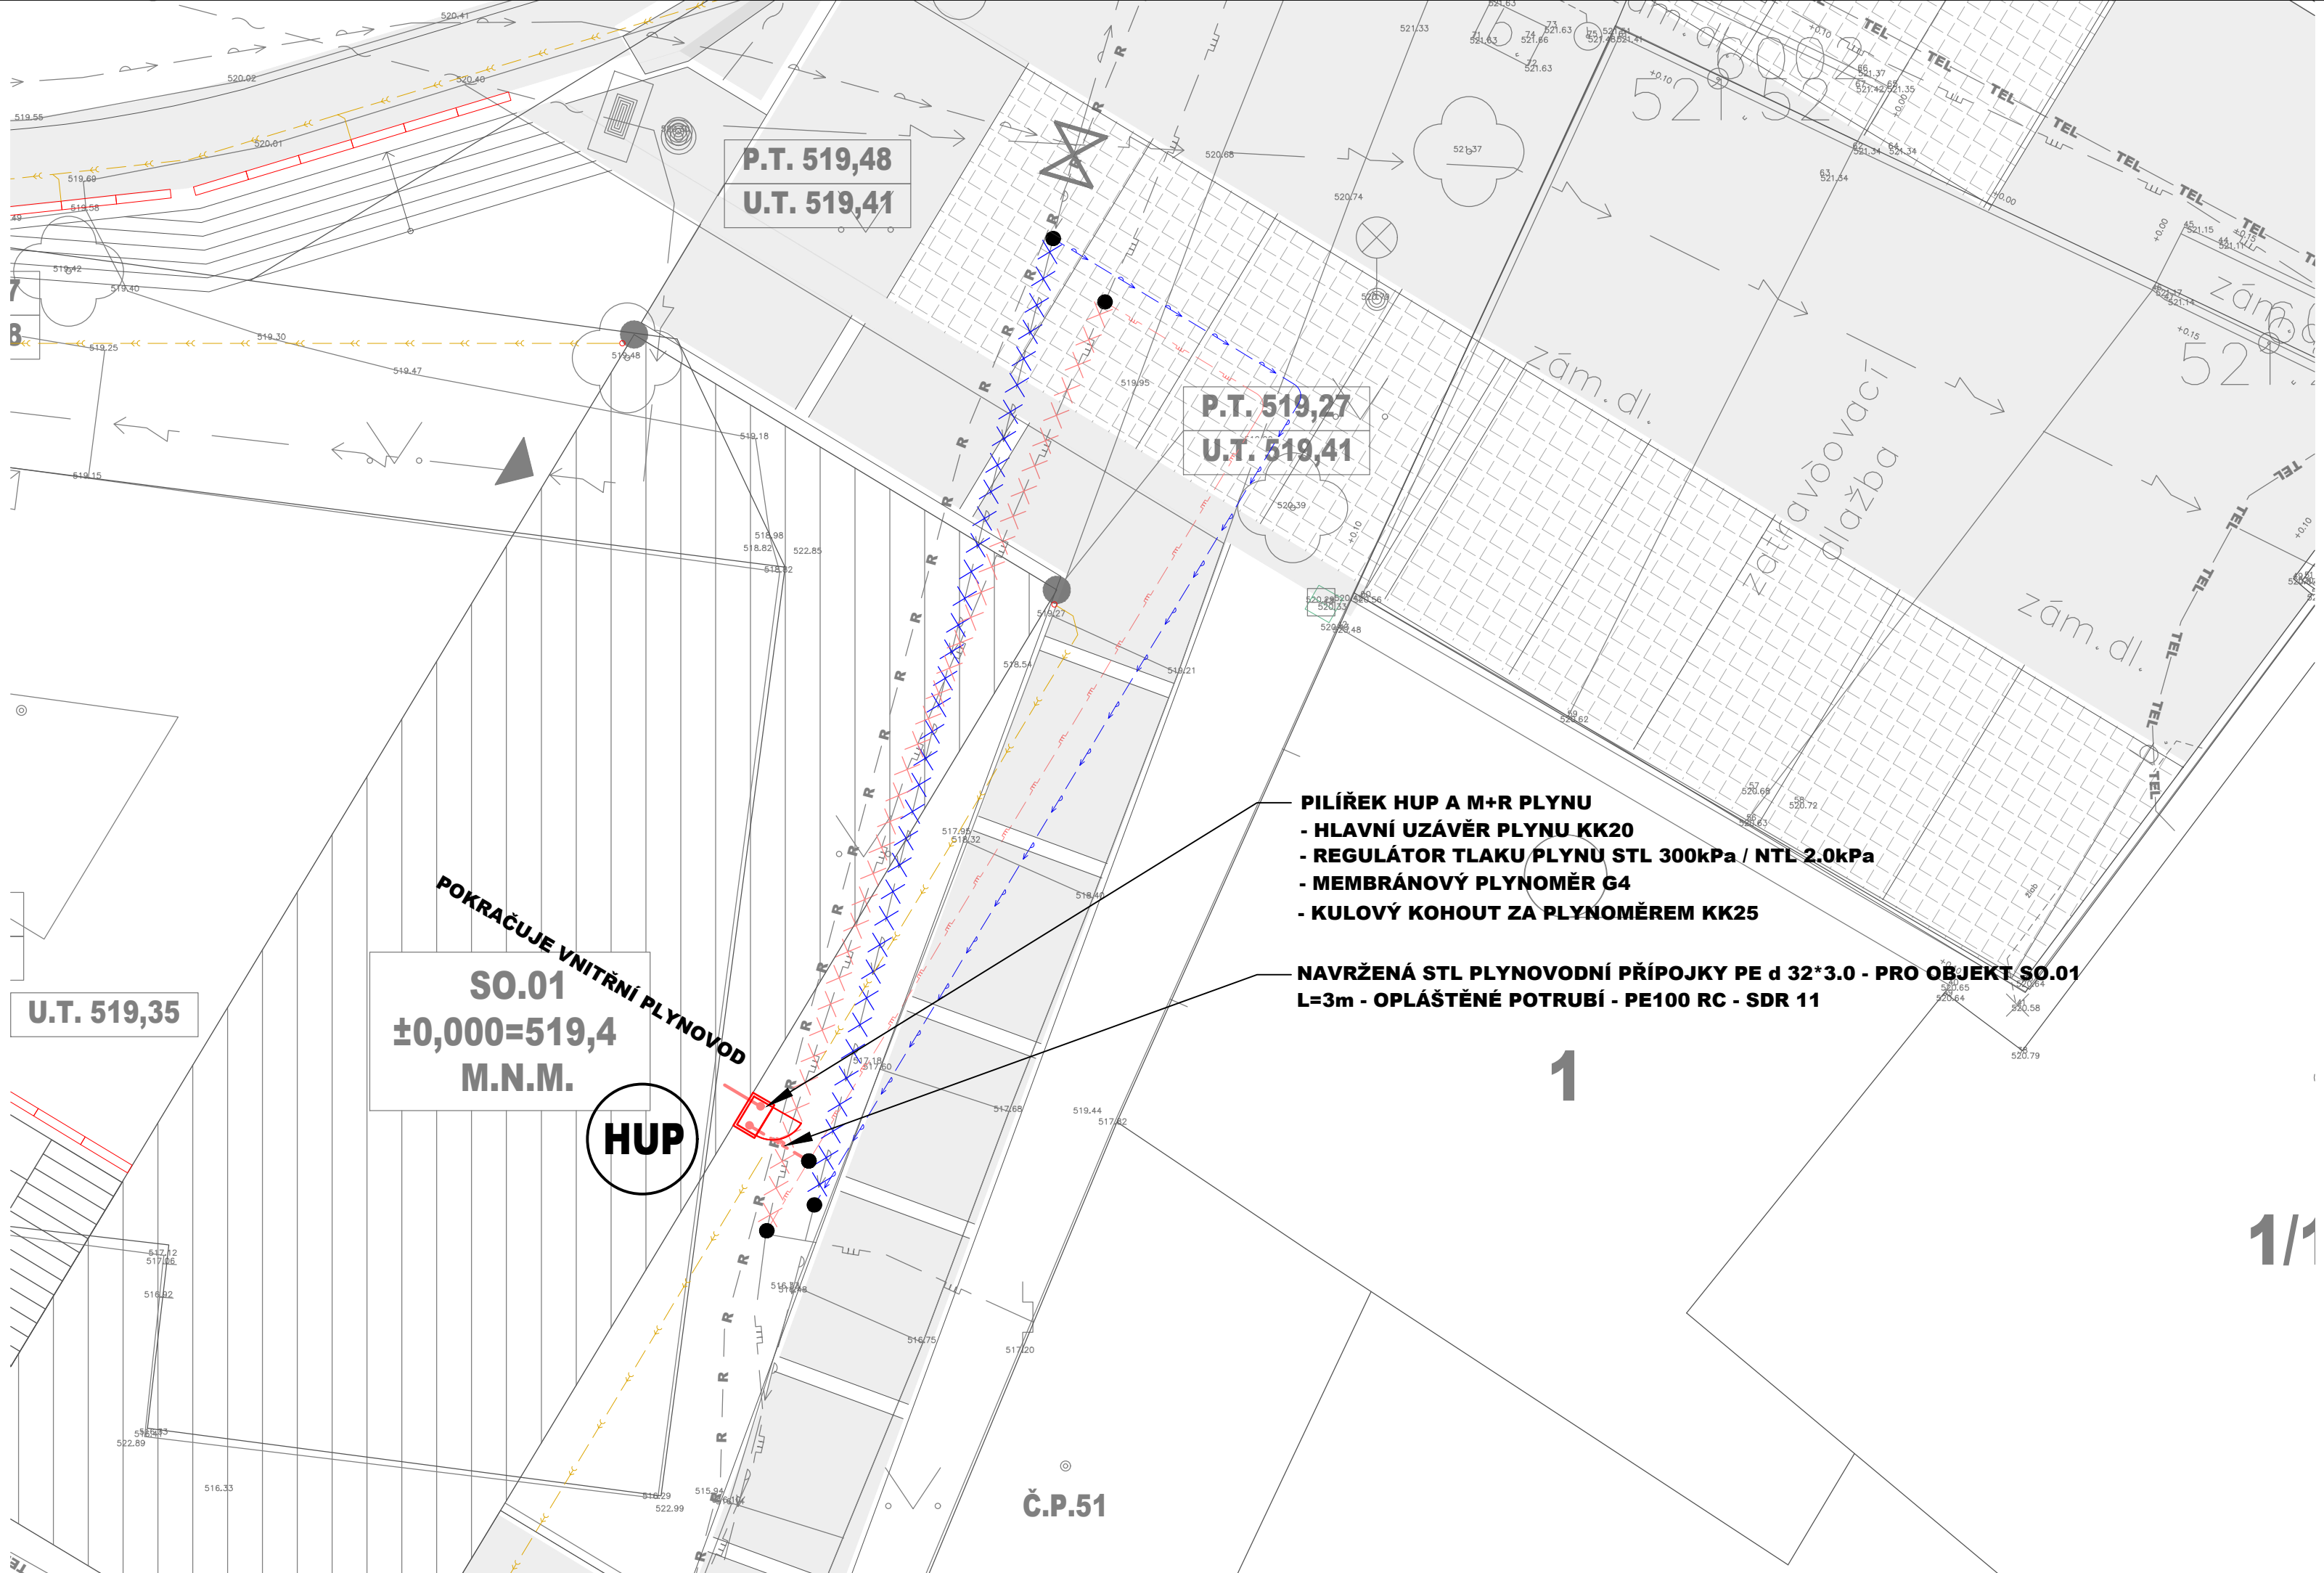

LEGENDA:

NAVŘZENÉ SÍTĚ:

- STL PLYNOVODNÍ PŘÍPOJKA - PE100

HUP - HLAVNÍ UZÁVĚR PLYNU

LEGENDA OSTATNÍCH SÍTÍ:

- VODOVOD VEŘEJNÝ S PŘÍPOJKOU


- VODOVOD DOMOVNÍ

- KANALIZACE JEDNOTNÁ

- SDĚLOVACÍ VEDENÍ

- VEDENÍ NN ELEKTRO

- STL PLYNOVOD

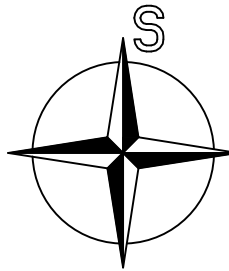

ODPOVĚDNÝ PROJEKTANT	ONDŘEJ ŽIKÁN		GENERÁLNÍ PROJEKTANT:	
HLAVNÍ ARCHITEKT	ING. ARCH. MILAN DRBÁLEK		BS projekt architektonická a projekční kancelář s.r.o.	
VYPRACOVAL	ONDŘEJ ŽIKÁN		Nám. Míru 30/16, 276 01 Mělník	
STAVEBNÍK	OBEC RUDÍKOV, Č. P. 2, 67505 RUDÍKOV		email: info@bsprojekt.cz tel.: 721378100 www.bsprojekt.cz	
NÁZEV STAVBY				
OBECNÍ DŮM RUDÍKOV			ZPRACOVATEL ČÁSTI:	
			PRODIN a.s.	
			středisko TZB	
			K Vápence 2745, 530 02 Pardubice	
			email: Ondrej.Zikan@prodin.cz tel.: 608816937 www.prodin.cz	
MÍSTO STAVBY			RUDÍKOV, P.Č. 2250/4, 2261, ST. 63, 2208/9, K.Ú. RUDÍKOV	
STAVEBNÍ OBJEKTY			SO.12	
ČÁST			PŘÍPOJKA PLYNU PRO OBJEKT SO.01	
OBSAH			SITUACE	
			ZPRACOVATEL ČÁSTI: PRODIN a.s. středisko TZB K Vápence 2745, 530 02 Pardubice email: Ondrej.Zikan@prodin.cz tel.: 608816937 www.prodin.cz	
			DATUM	
			11/2023	
			FORMÁT	
			4xA4	
			STUPEŇ PD	
			DPS	
			MĚŘITKO	
			1:100	
			Č. VÝKRESU	
			SO.12.02	