
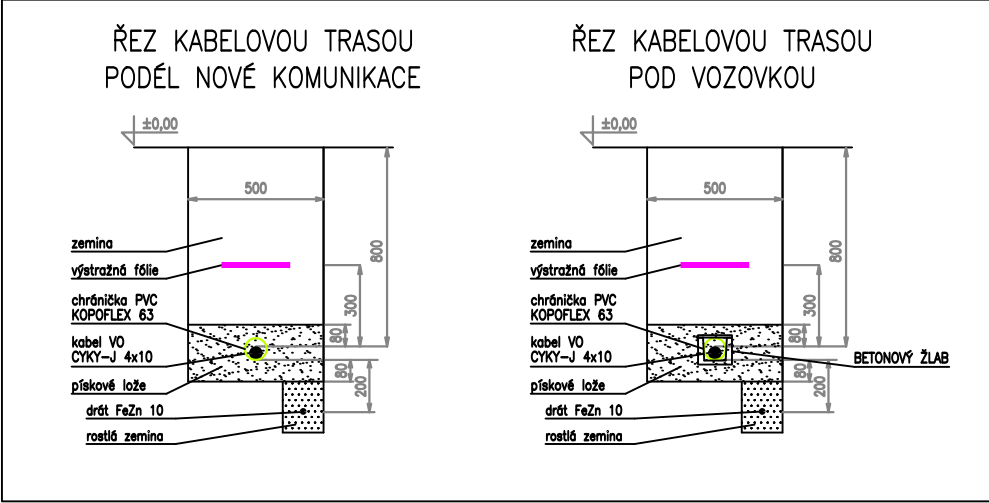


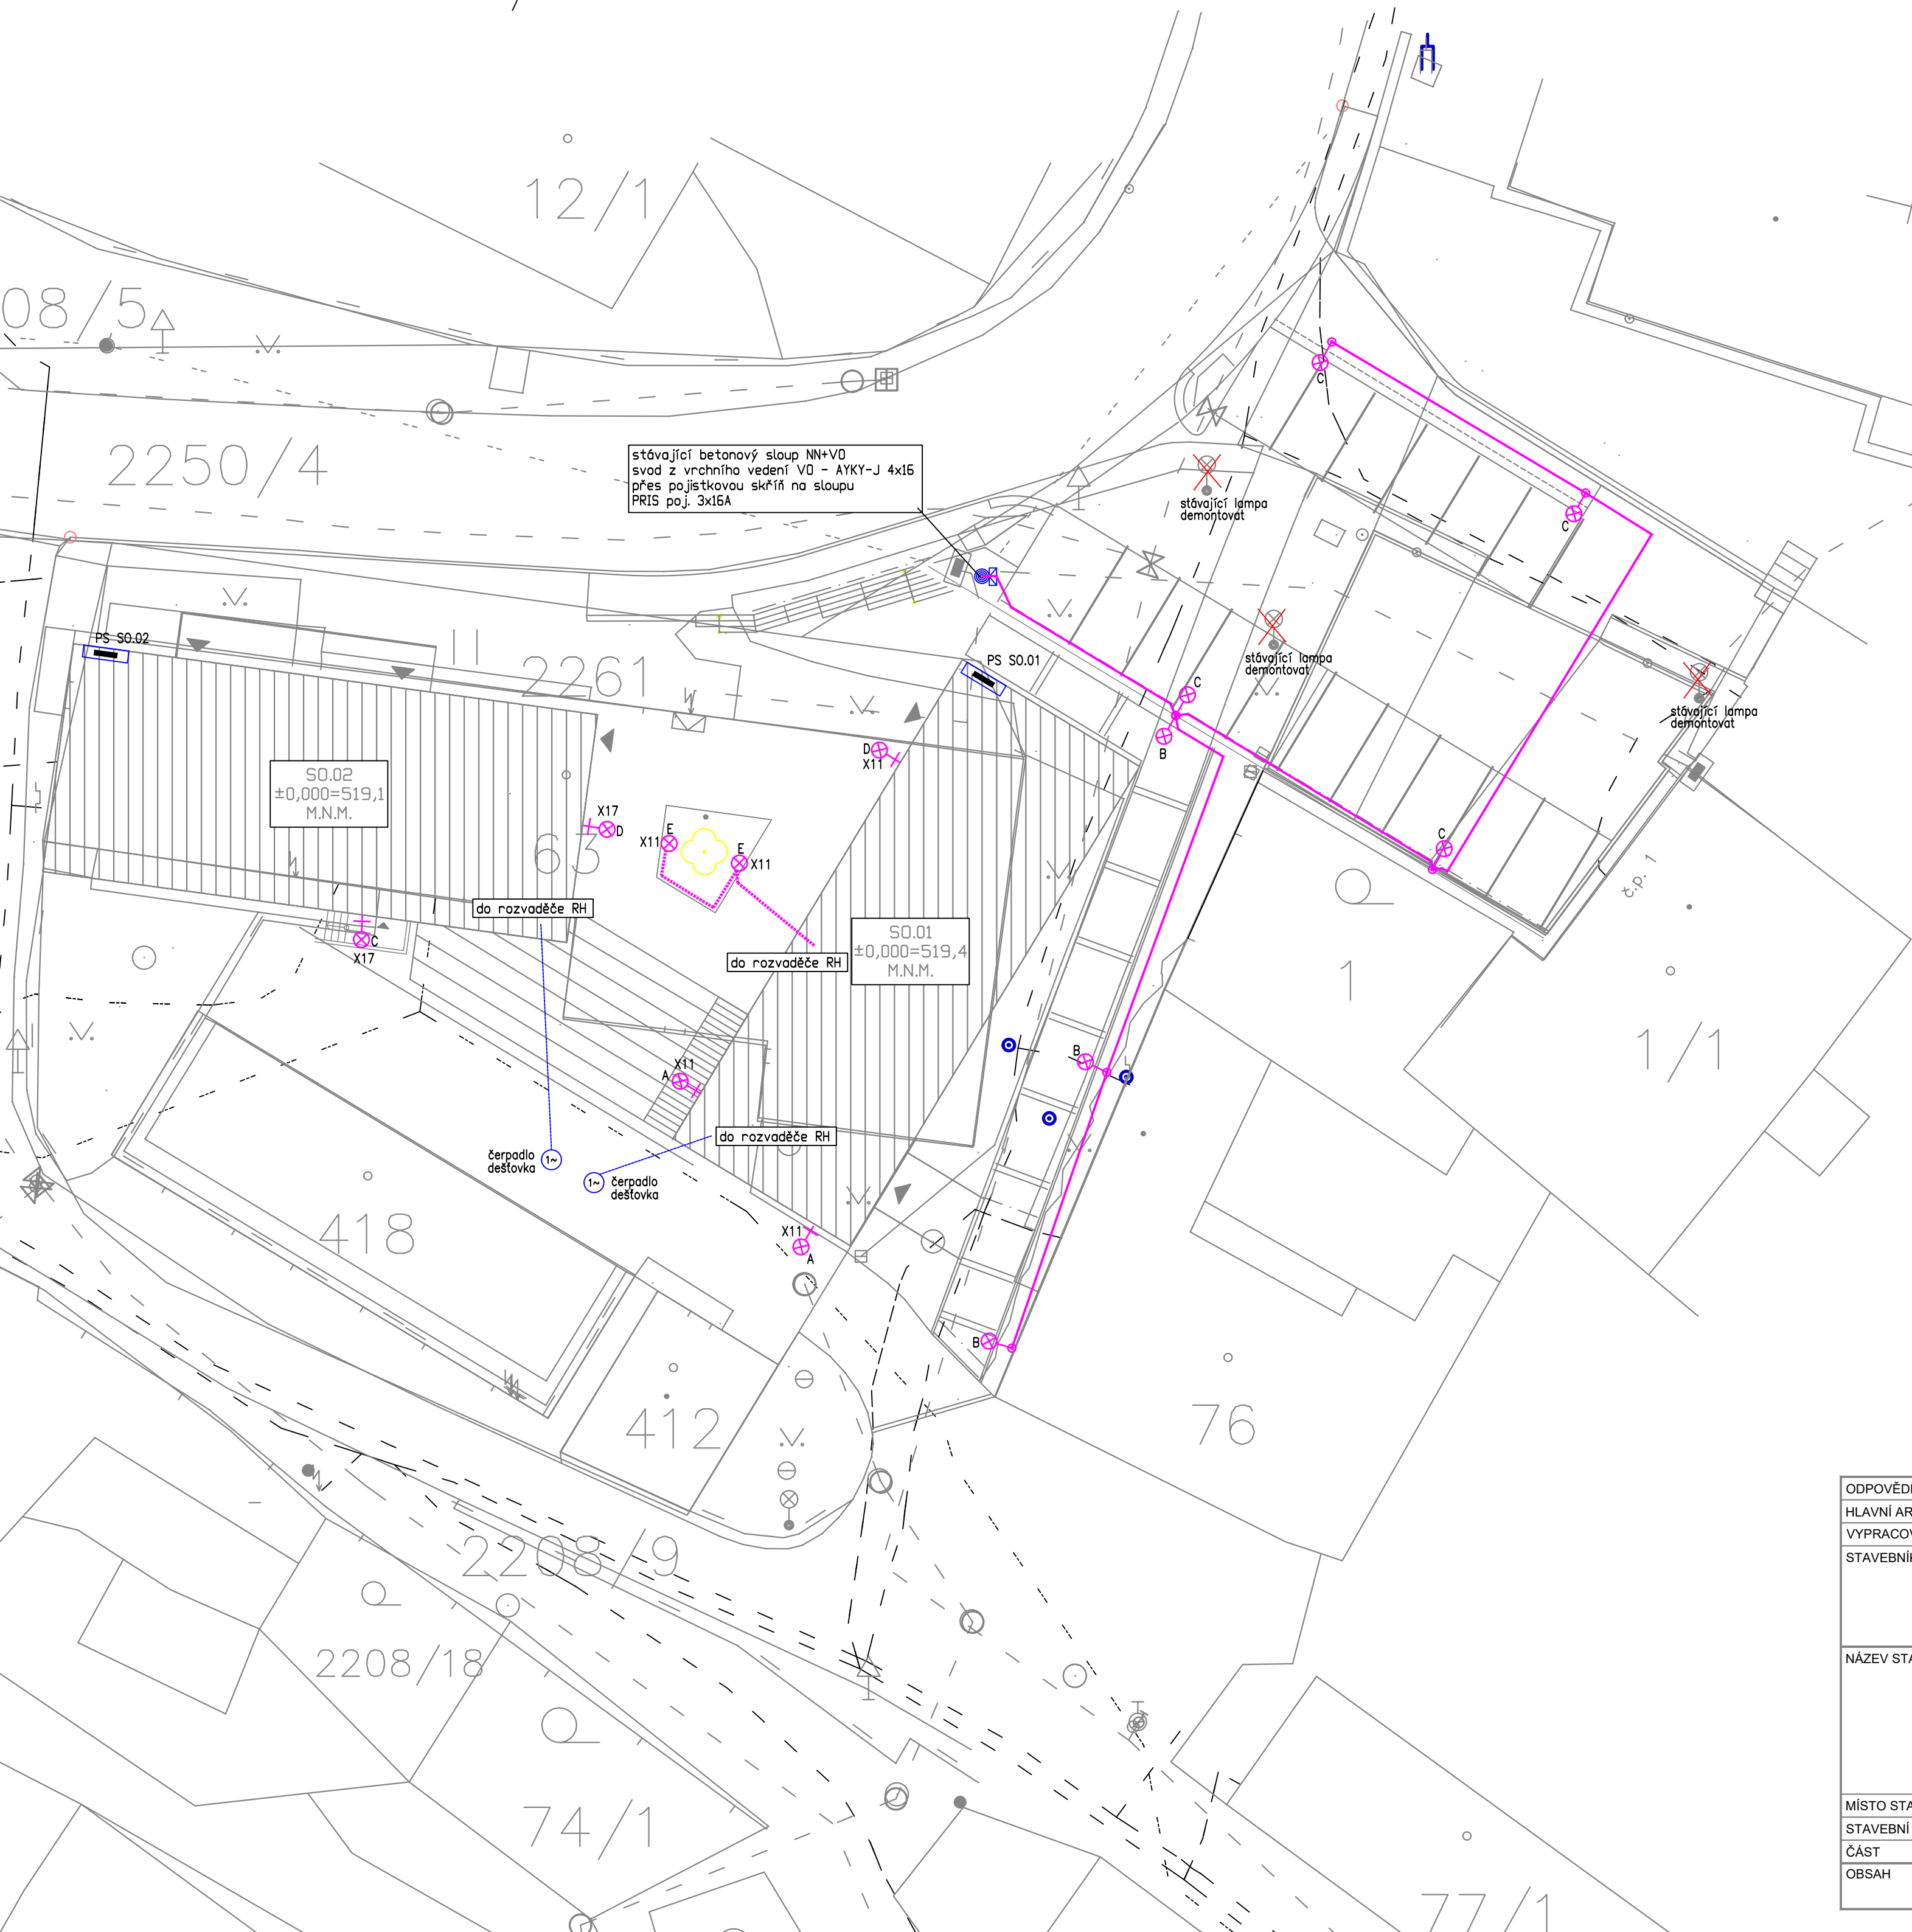

LEGENDA SVÍTIDEL:

Označení	Typ	Světelné zdroje	Počet
A	JUNS_A_GF03_SA_700_3K_2A GMR	1x JUNS_A_GF03_SA_700_3K_2A, 27,5W, 3886,9lm, Ra70, 3000K	2
B	JUNS_A_GF03_SA_350_3K_2A	1 x JUNS_A_GF03_SA_350_3K_2A, 14W, 2141,6lm, Ra70, 3000K	3
C	JUNS_A_GF03_SA_700_3K_3A	1 x JUNS_A_GF03_SA_700_3K_3A, 27,5W, 3808,4lm, Ra70, 3000K	5
D	JUNS_A_GF03_SA_350_3K_3A	1 x JUNS_A_GF03_SA_350_3K_3A, 14W, 2098,3lm, Ra70, 3000K	2
E	PHB90_360_GL01_525_3K	1 x PHB90_360_GL01_525_3K, 9W, 403,3lm, Ra70, 3000K	2

LEGENDA ZNAČEK VO:

- LED svítidlo na stožáru, výška 4,0 m, výložník 0,75m
- LED svítidlo ve sloupku – slavnostní osvětlení
- LED svítidlo na výložník na fasádě, výška 4,0 m, výložník 0,75m
- kabelová trasa VO – kabel CYKY–J 4x10, zemní pásek
- kabelová trasa VO – kabel CYKY–J 3x2,5, zemní pásek

LEGENDA ZNAČEK NN:

- kabelová trasa NN – kabel CYKY–J 3x2,5
- čerpadlo dešťová jímka
- čerpadlo dešťová jímka

POZNÁMKY:

Při křížení kabelů s plynárenským zařízením bude kabel v místě křížení uložen výhradně do betonové tvárnice chráničky nebo korýtka. Křížení bude kolmé. Přesah betonové chráničky u NTL plynovodů musí být minimálně do vzdálenosti 1 m na obě strany plynovodu. Případný spoj betonové chráničky musí být v co největší vzdálenosti od plynovodu. Mezi betonovou chráničkou a plynovodem musí být zhutněná vrstva písku. Před započatím prací je nutno všechna podzemní zařízení vytyčit. Ukládání vedení do země bude dle ČSN 73 6005

ODPOVĚDNÝ PROJEKTANT	ING. PETR PICMAUS	GENERÁLNÍ PROJEKTANT: BS projekt architektonická a projektční kancelář s.r.o. Nám. Míru 30/16, 276 01 Mělník email: info@bsprojekt.cz tel.: 721378100 www.bsprojekt.cz 	
HLAVNÍ ARCHITEKT	ING. ARCH. MILAN DRBÁLEK		
VYPRACOVAL	Bc. Pavel Bohuněk		
STAVEBNÍK	OBEC RUDÍKOV, Č. P. 2, 67505 RUDÍKOV		
NÁZEV STAVBY	ZPRACOVATEL ČÁSTI: ZAPNUTO  Bc. Pavel Bohuněk Poříčí 74/23 405 02 Děčín + 420 773 918 902 p.bohunek@zapnuto.eu		
MÍSTO STAVBY	RUDÍKOV, P.Č. 2250/4, 2261, ST. 63, 2208/9, K.Ú. RUDÍKOV	DATUM	02/2024
STAVEBNÍ OBJEKTY		FORMÁT	A2
ČÁST	SO.14 VENKOVNÍ ROZVODY NN, VO	STUPEŇ PD	DPS
OBSAH	Situační schéma - kabelové rozvody NN, VO	MĚŘÍTKO	Č. VÝKRESU 1:200 SO.14.3