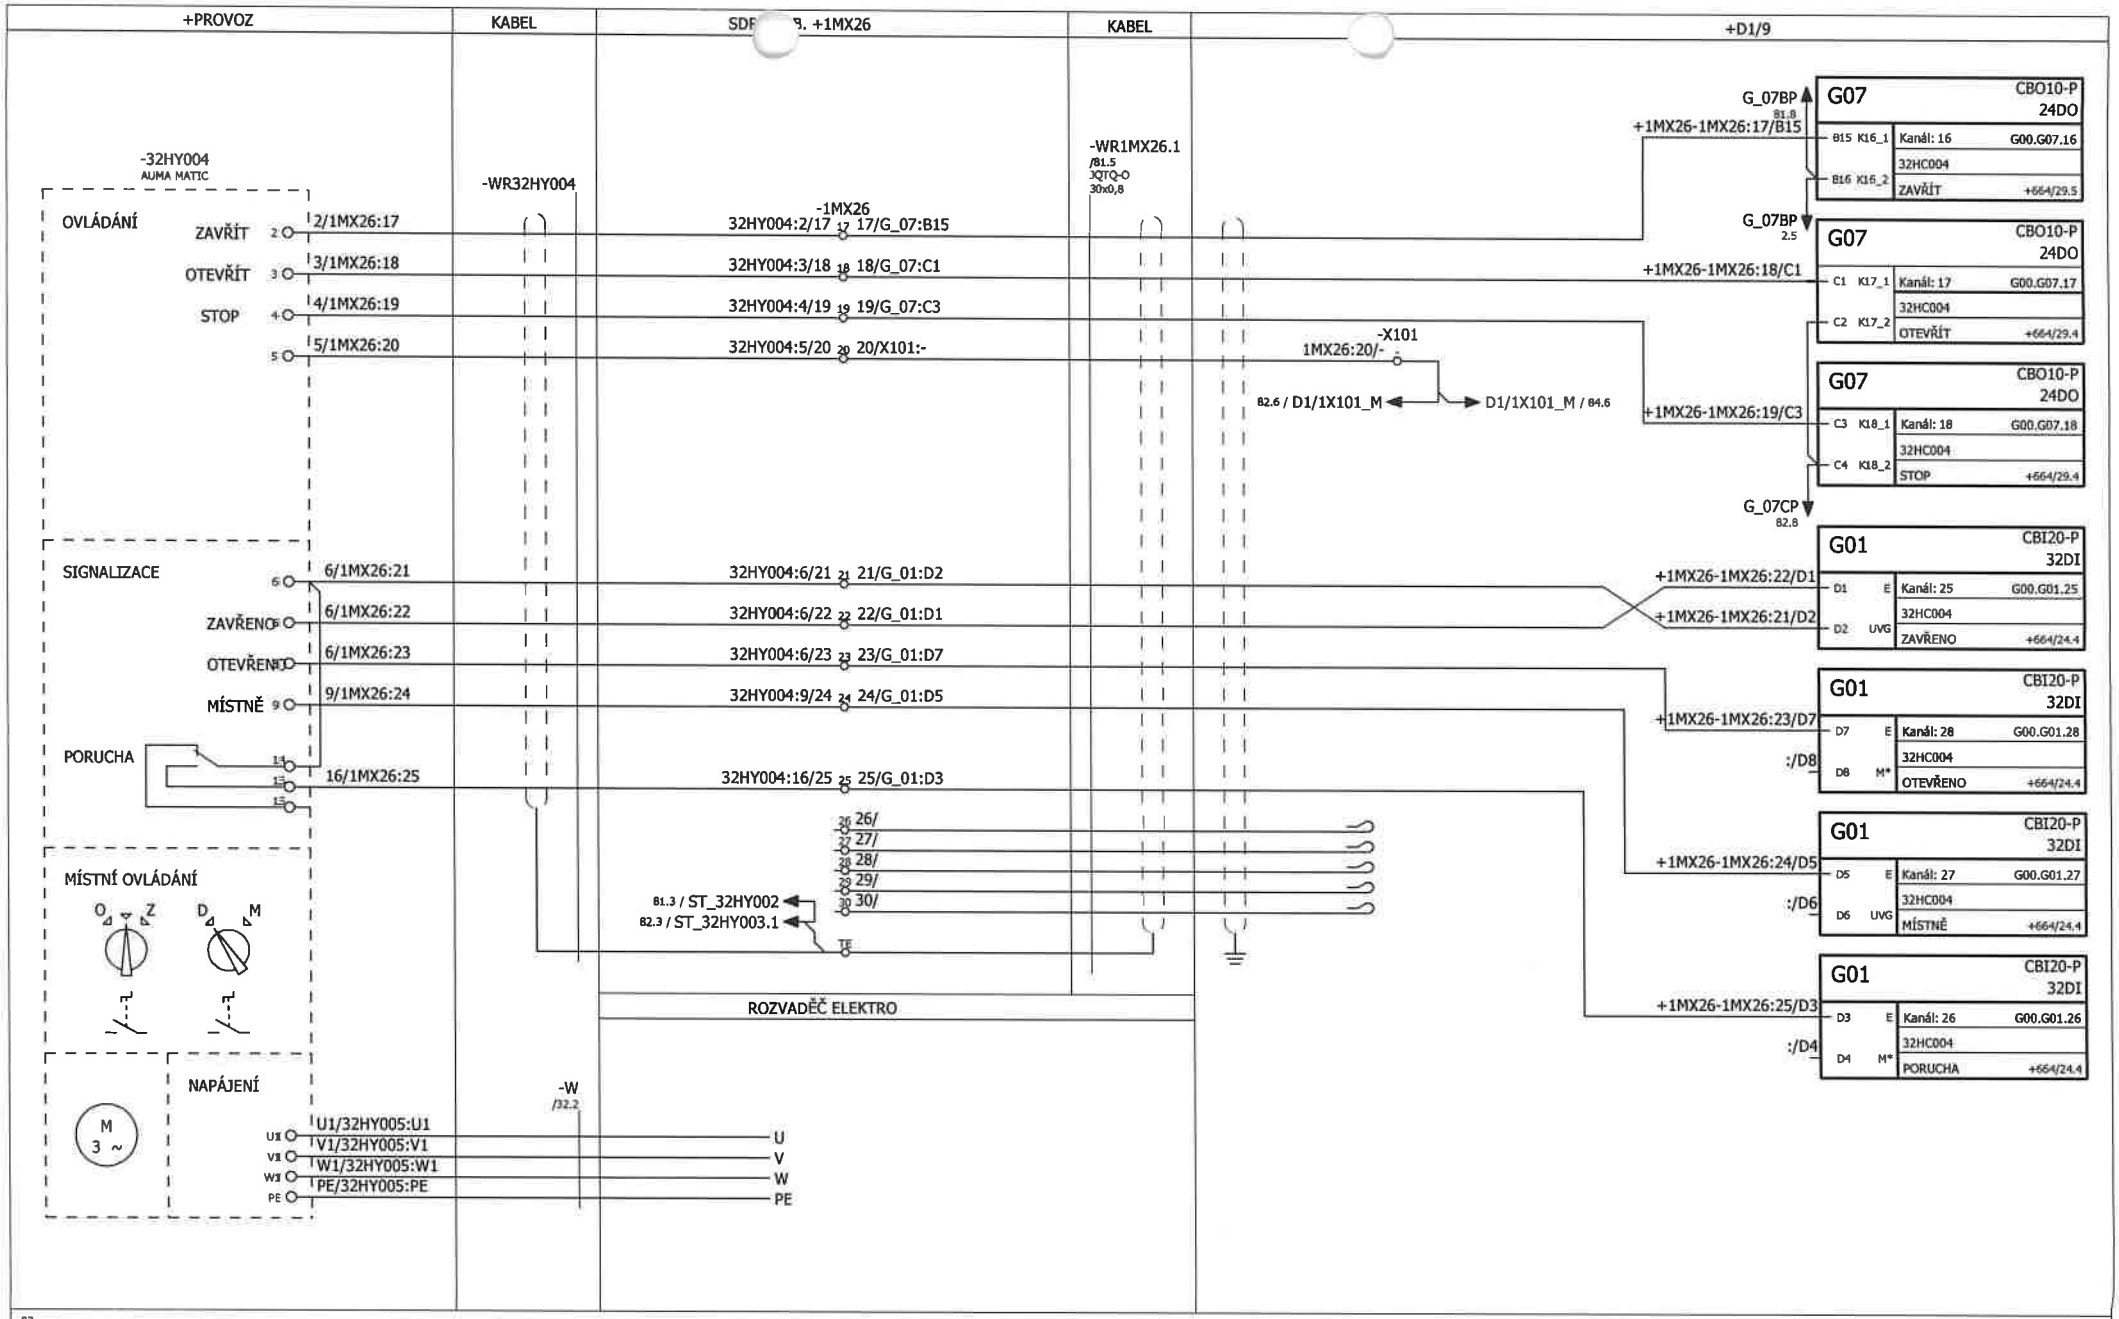

REV	Datum	Popis	DWN	CHKD	P.E	ARCHÍV
0	10.8.2017	Dokumentace pro realizaci	Jan Punčochář	Rus		

SYNTHOS KRALUPY
AKCIOVÁ SPOLEČNOST
278 01 KRALUPY N. VLTAVOU

Akce: 12-2-0010010
Rekonstrukce K1, TG1 a TG2

Dodavatel: ZPA Industry a.s.
Závodu míru 241/70
360 17 Karlovy Vary - Stará Role

Počet stran: 311 | Číslo stránky: 83
Název: 32HCA004 - Hlavní parní uzávěr K1
Obvod: 32HCA004
Číslo výkresu: 327 - 00 - 695 - 32HCA004 - 0