


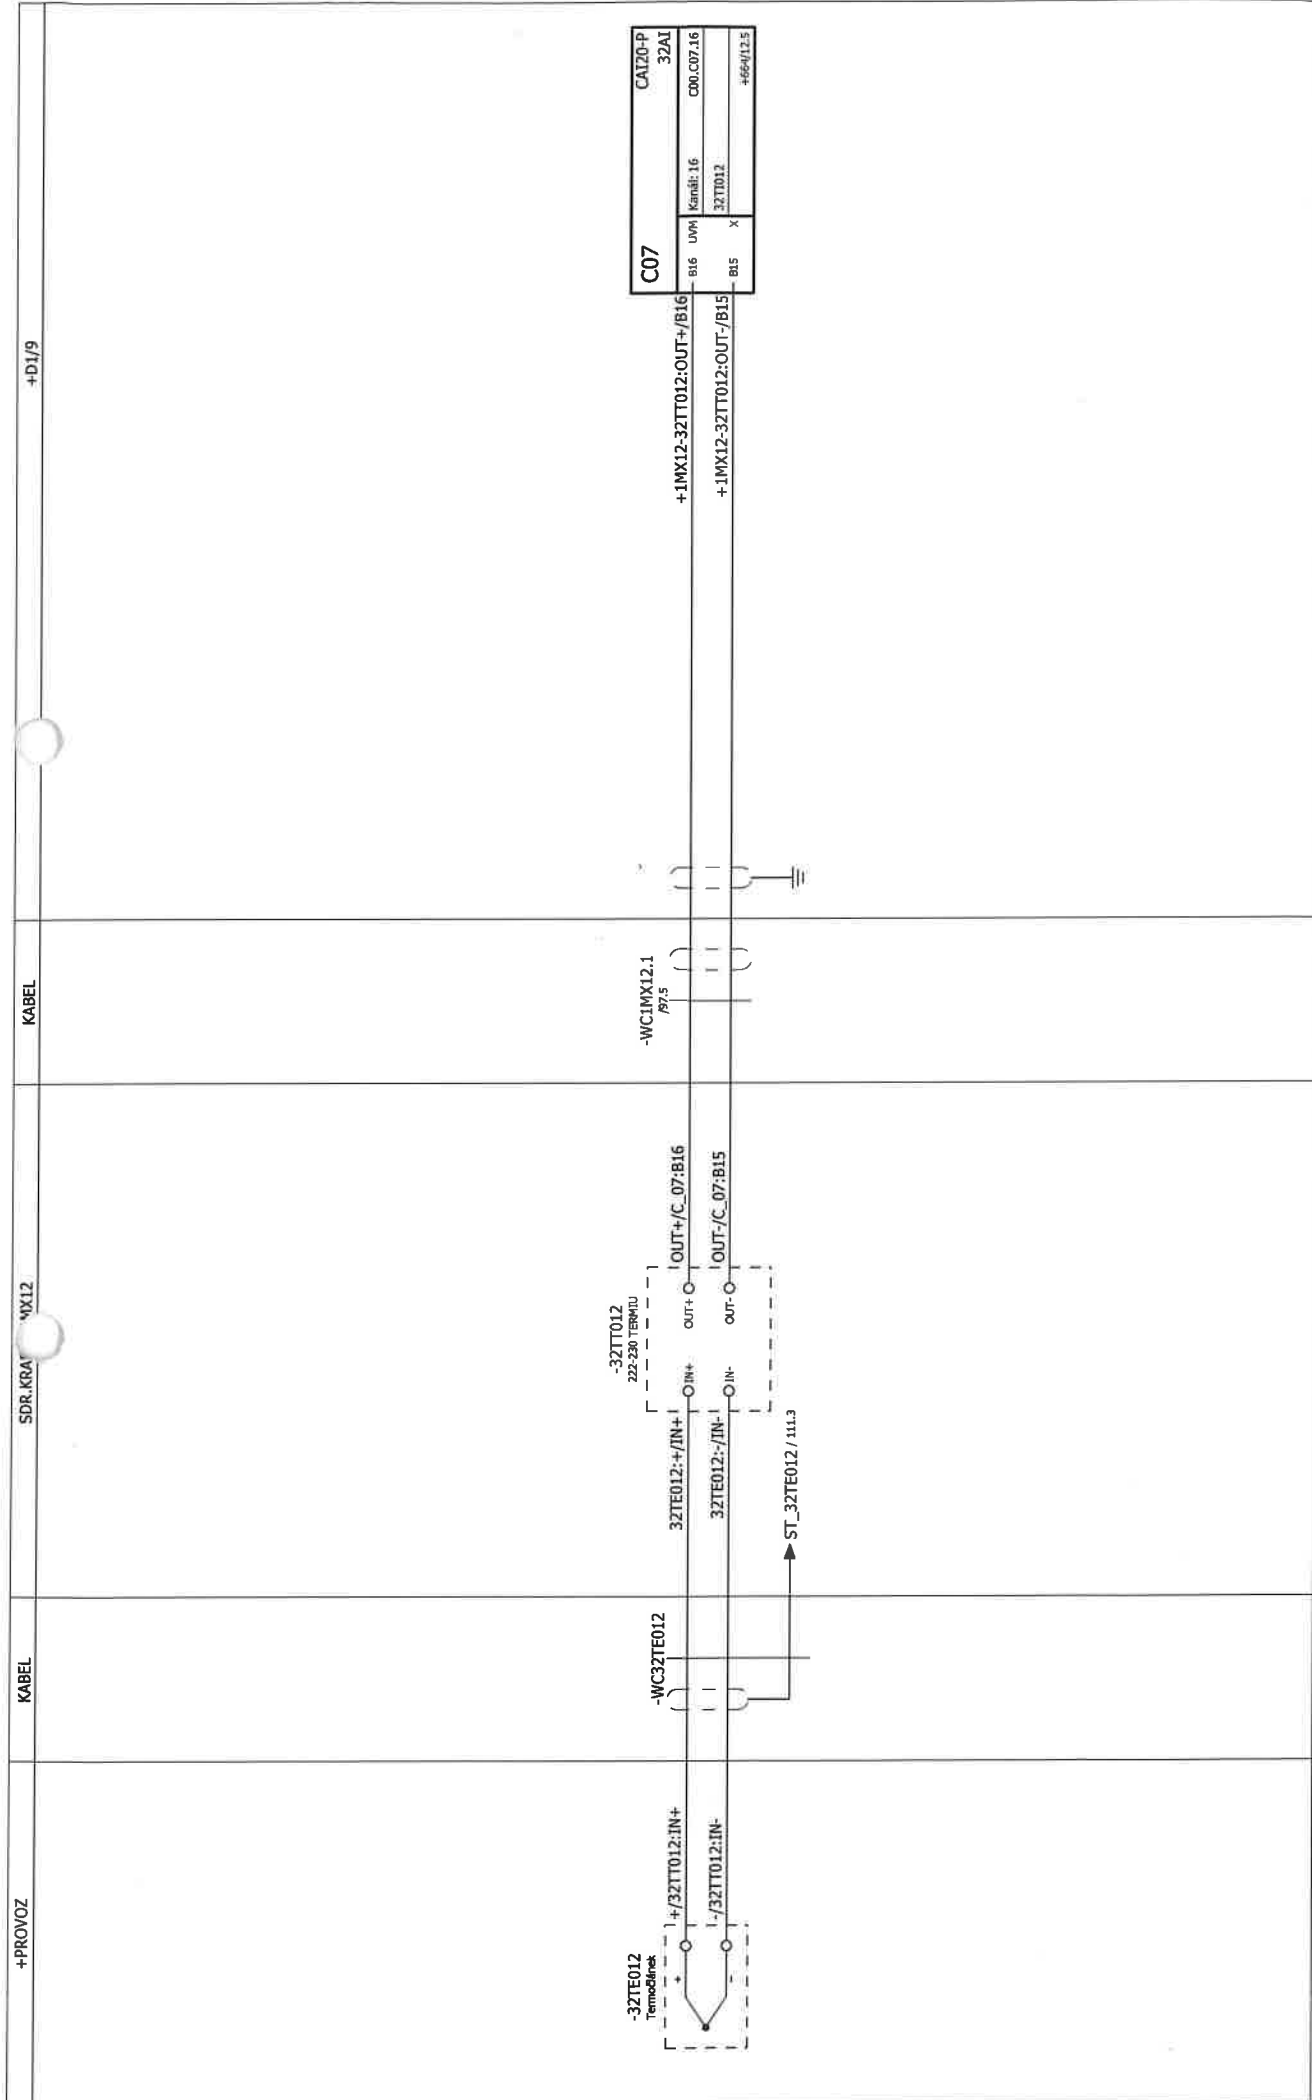

108		1		2		3		4		5		6		7		8		9		110	
4																					
3																					
2																					
1																					
0																					
	Datum		DWN	CHOD	P.E	ARCHIV															
