


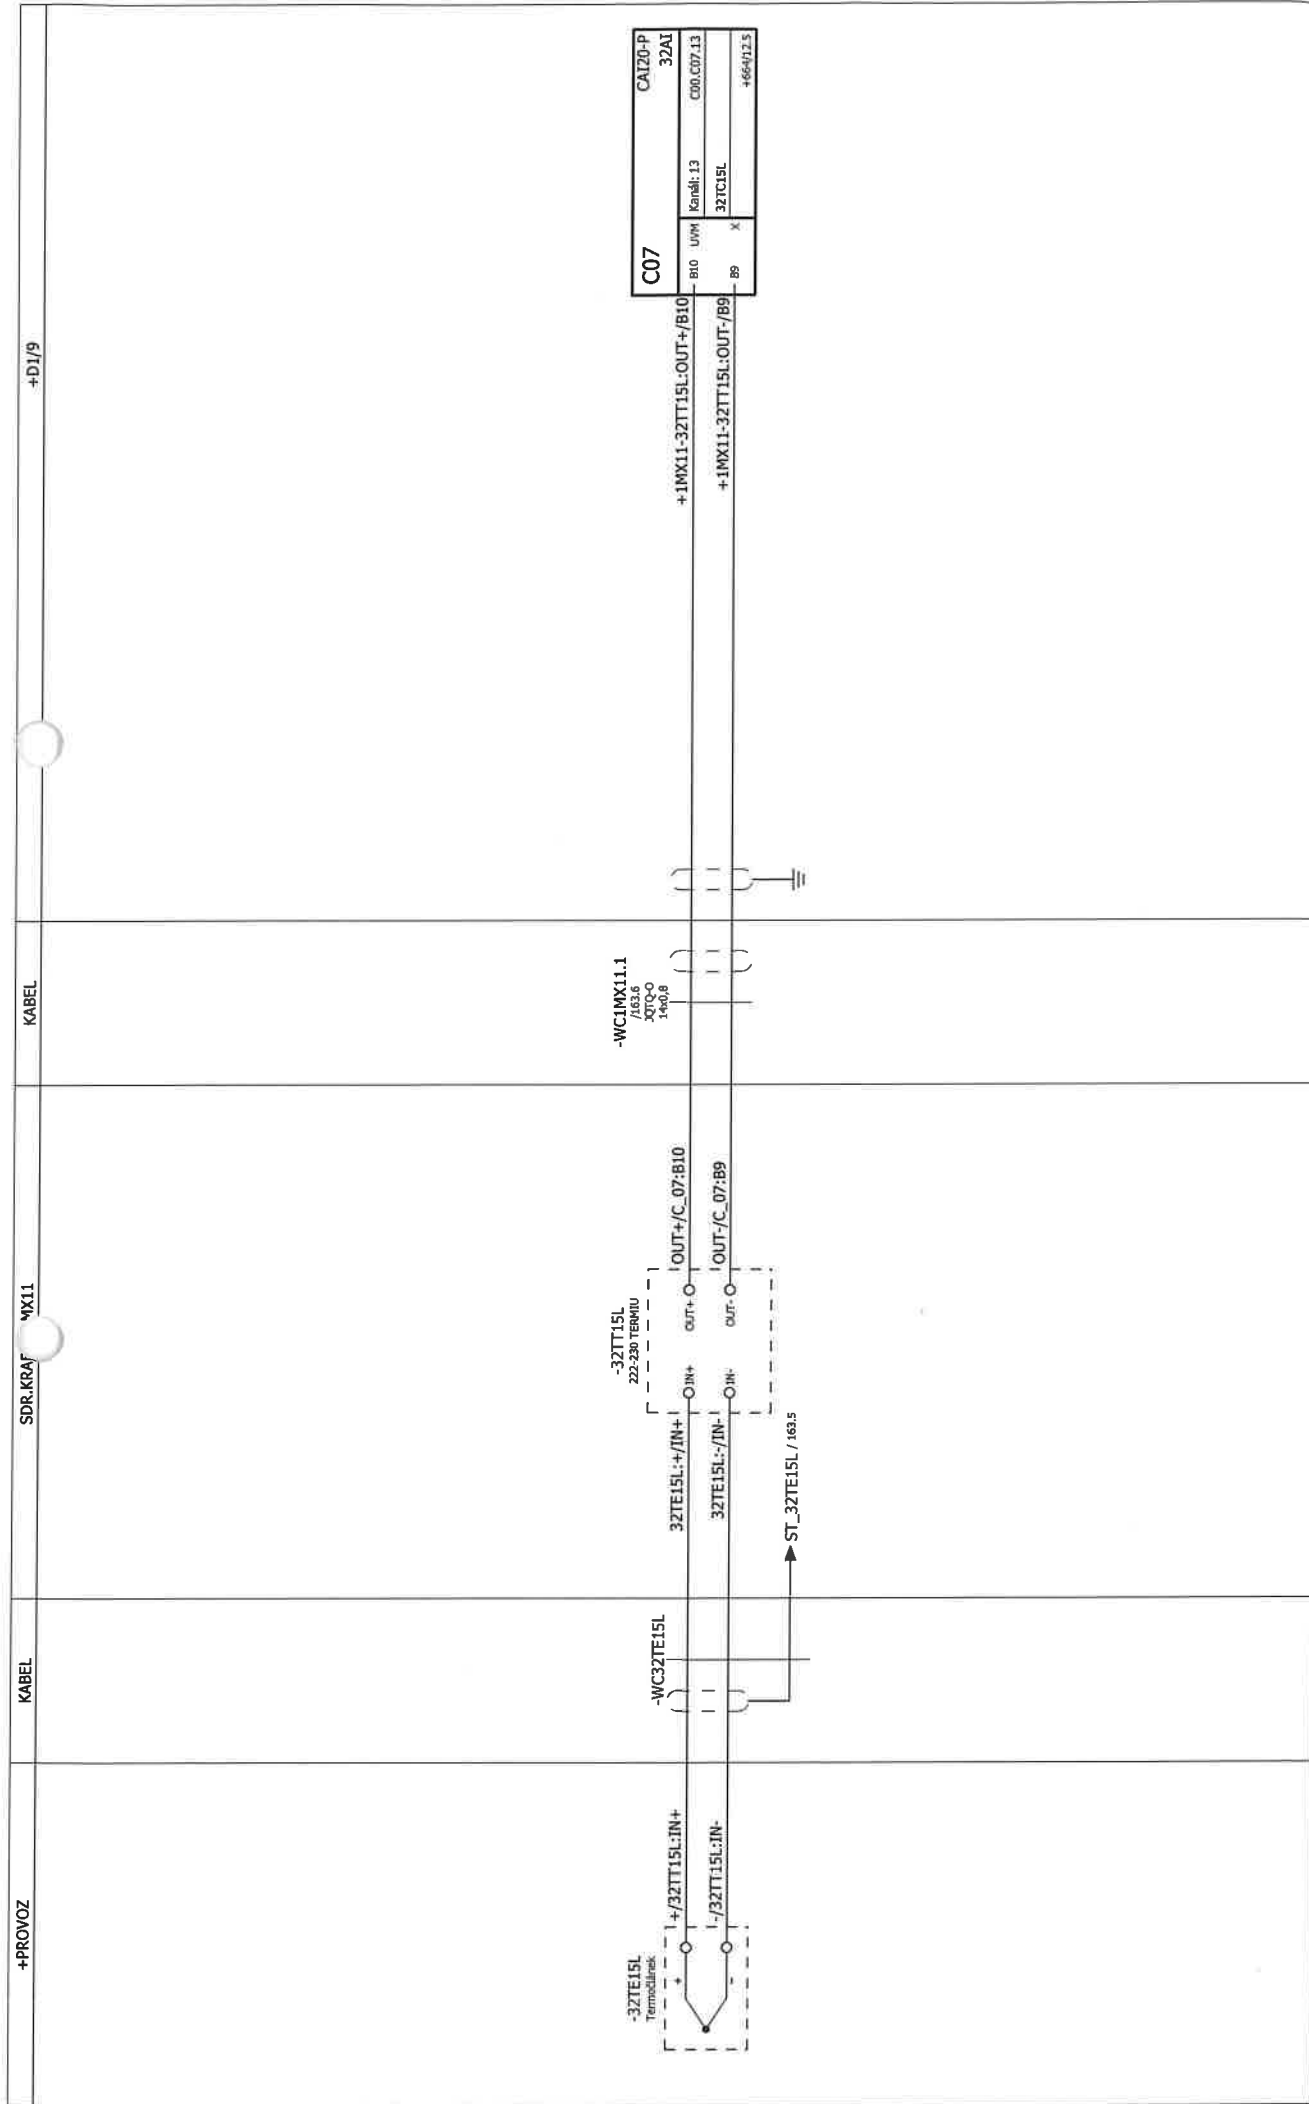

C07		CAI20-P
B10	UVM	32AT
B9	X	C00.C07.13
		32TIC15L
		466412.5

111	0	1	2	3	4	5	6	7	8	9	113
4											
3											
2											
1											
0											
REV											



SYNTOS KRALUPY
AKČIOVÁ SPOLEČNOST
278 01 KRALUPY N. VLTAVOU

Alce 12-2-0010010
Rekonstrukce K1, TG1 a TG2

Dodavatel
ZPA Industry a.s.
Žitovská ulice 241/70
360 17 Klatovy Vary - Stará řeka



Obvod
32TIC15L

Číslo výkresu
327 - 00 - 695 -
32TIC15L - 0

Číslo stránky
311

Podst. stran
32TIC15L - Teplova páry za přehříváním P3 - levá strana

112