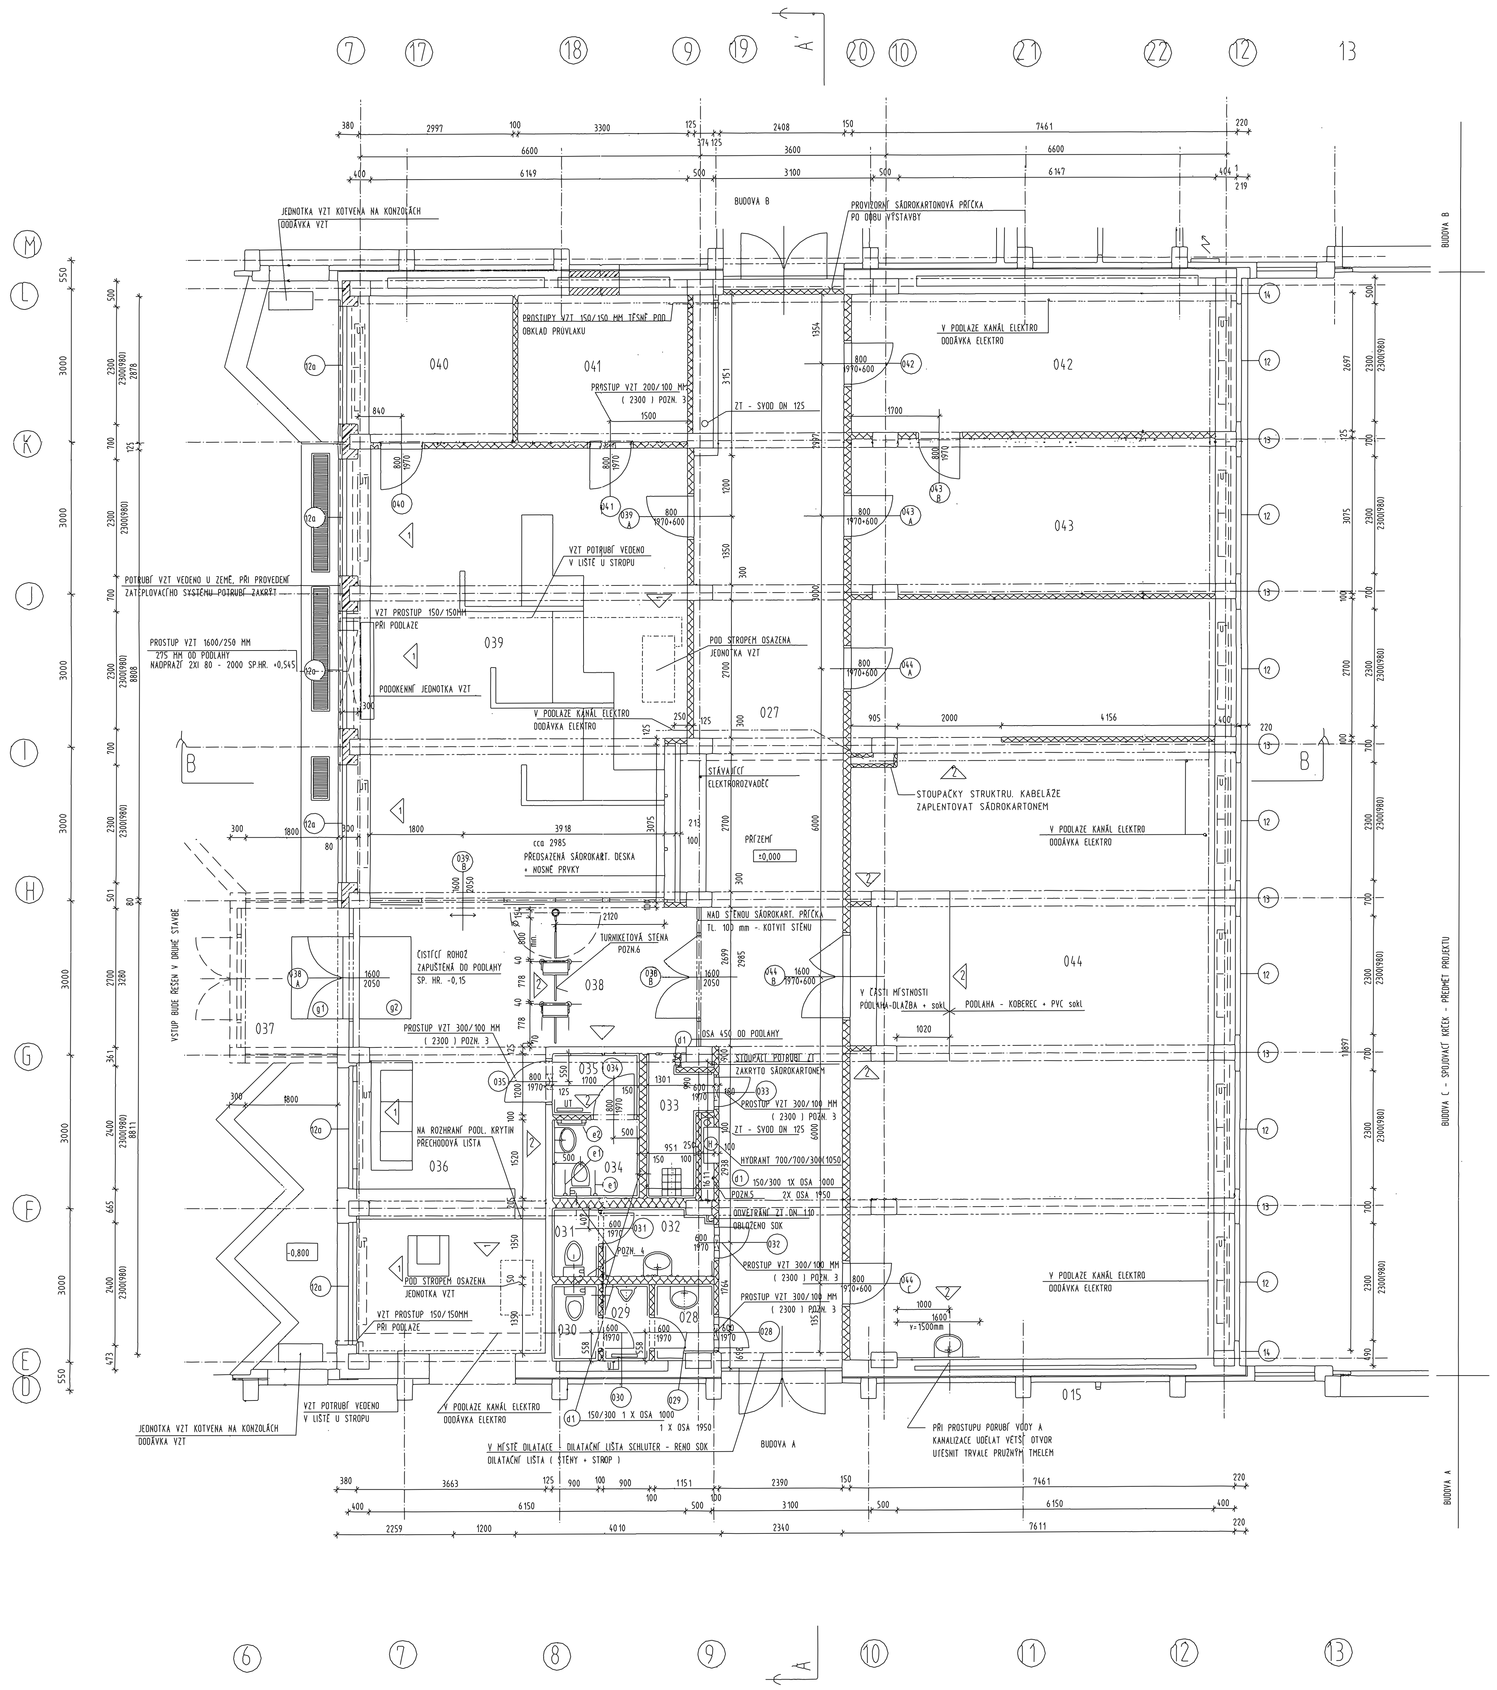
040
041
042
043
027
039
044
038
037
036
035
034
033
032
031
029
028
030
015
BUDOVA B
BUDOVA A
JEDNOTKA VZT KOTVENA NA KONZOLÁCH
DODÁVKA VZT
PROVIZORNÍ SÁDROKARTONOVÁ PŘÍČKA
PO DOBU VÝSTAVBY
PROSTUPY VZT 150/150 MM ŠÍŘIČ POD
OBKLAD PRŮVLAKU
PROSTUP VZT 200/100 MM
(2300) POZN. 3
ZT - SVOD DN 125
V PODLAHĚ KANÁL ELEKTRO
DODÁVKA ELEKTRO
VZT POTRUBÍ VEDENO
V LIŠTĚ U STROPU
POTRUBÍ VZT VEDENO U ZEMĚ. PŘI PROVEDENÍ
PROSTUP VZT 150/150MM
PŘI PODLAZE
PROSTUP VZT 1600/250 MM
NADPRAŽÍ ZKI 80 - 2000 SP.HR. +0,545
PODOKENNÍ JEDNOTKA VZT
POD STROPEM OSAZENA
JEDNOTKA VZT
STÁVAJÍCÍ
ELEKTROROZVADĚČ
STOUPAČKY STRUKTRU. KABELÁŽE
ZAPLENTOVAT SÁDROKARTONEM
PŘÍZEMÍ
+0.000
PŘEDSAZENÁ SÁDROKART. DESKA
+ MOŽNÉ PRVKY
NAD STĚNOU SÁDROKART. PŘÍČKA
TL. 100 mm - KOTVIT STĚNU
TURNIKETOVÁ STĚNA
POZN.6
ČISTÍCÍ ROHOŽ
ZAPUŠTĚNÁ DO PODLAHY
SP. HR. -0.15
PROSTUP VZT 300/100 MM
(2300) POZN. 3
OSA 450 OD PODLAHY
STOUPAČKY ROZVODU ÚT
ZAKRYTO SÁDROKARTONEM
HYDRANT 700/700/300 1950
150/300 1X OSA 1000
POZN. 4
OSA 1950
OBVÓDVÁNÍ ZT DN 100
OBALENO SDK
V ČÁSTI MÍSTNOSTI
PODLAHA - KOBEREC + PVC SOKL
PODLAHA - DLAŽBA + SOKL
NA ROZHRANÍ PODL. KRYTIN
PŘECHODOVÁ LIŠTA
POD STROPEM OSAZENA
JEDNOTKA VZT
VZT PROSTUP 150/150MM
PŘI PODLAZE
VZT POTRUBÍ VEDENO
V LIŠTĚ U STROPU
V PODLAZE KANÁL ELEKTRO
DODÁVKA ELEKTRO
PŘI PROSTUPU POTRUBÍ VODY A
KANALIZACE UDĚLAT VETŠÍ OTVOR
380
2997
900
3300
125
2408
150
7461
220
6600
3600
6749
500
3100
6747
400
2119
2259
1200
4010
2340
7611
3663
6150
1151
2390
1800
1600
1000
1020
905
2000
4156
1950
1500
1300
1050
1751
1704
1700
1800
1950
2250
2300
