


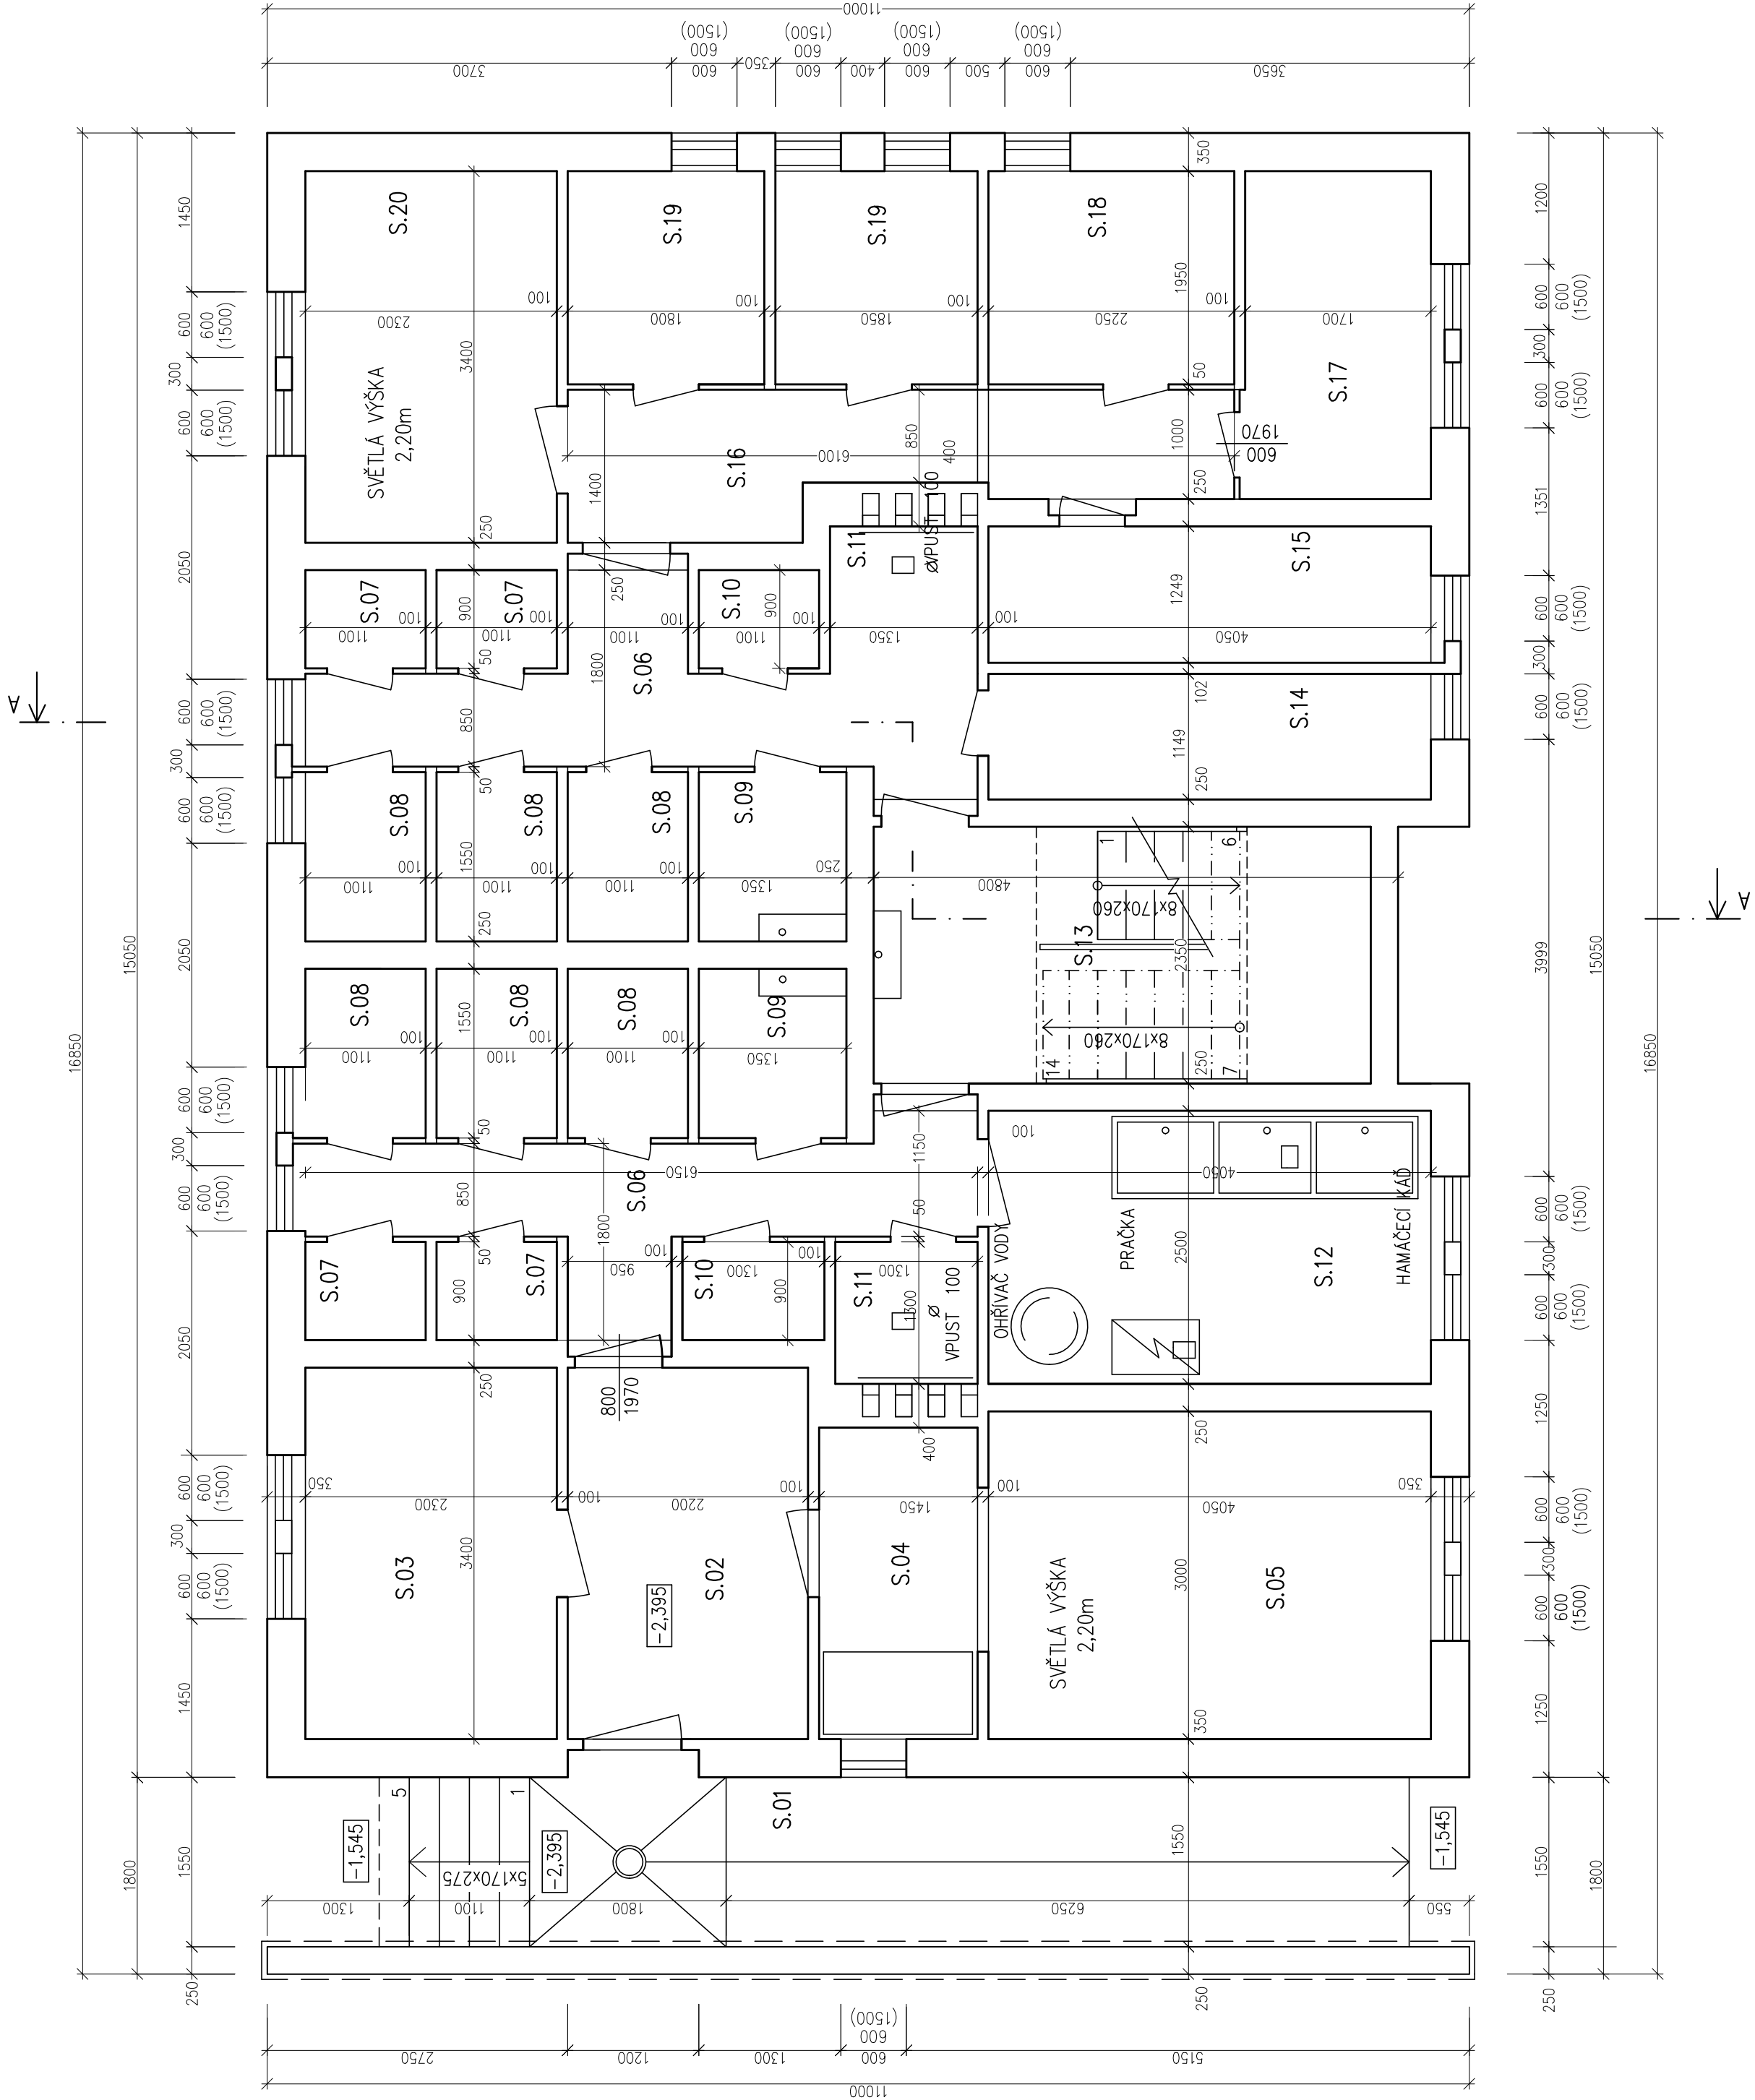


LEGENDA MÍSTNOSTÍ 1.S

Č.M.	NÁZEV MÍSTNOSTI	PLOCHA (m2)	PODLAHA
S.01	VENKOVNÍ SCHODIŠTĚ, RAMPA	14,50	VENKOVNÍ BETON
S.02	VSTUPNÍ PROSTOR SUTERÉNU	7,48	BETON
S.03	SKLAD	7,82	BETON
S.04	SKLAD	4,13	BETON
S.05	KOLÁRNA, KOČÁRKÁRNA	12,15	BETON
S.06	CHODBA	6,70	BETON
S.07	SKLEPNÍ KÓJE	20,78	BETON
S.08	SKLEPNÍ KÓJE	12,45	BETON
S.09	TECHNICKÁ MÍSTNOST	9,90	BETON
S.10	SKLEPNÍ KÓJE	11,70	BETON
S.11	TECHNICKÁ MÍSTNOST	1,69	BETON
S.12	PRADELNA	10,12	BETON
S.13	SCHODIŠŤOVÝ PROSTOR	12,00	BETON
S.14	SKLAD	4,65	BETON
S.15	SKLAD	5,06	BETON
S.16	CHODBA	6,70	BETON
S.17	SKLAD	5,15	BETON
S.18	SKLAD	4,38	BETON
S.19	SKLAD	3,60	BETON
S.20	SKLAD	7,82	BETON

MATERIÁLY

- ZDIVO CD TÝN I tl. 200mm, 300mm
- ZDIVO PŘÍČEK DUTINOVÉ CIHLY DVOUDĚROVÉ

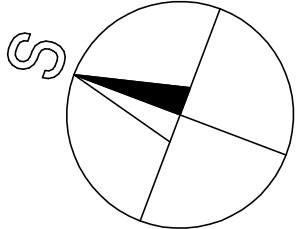

0.0-VSTUPNÍ PODLAŽÍ 1NP				ATELIER KOBERA s.r.o Puchmayerova 378 375 01 Týn nad Vltavou +420 385 739 436, +420 602 103 280 kobera@atelierkobera.cz	
ZODP.PROJEKTANT:	VYPRACOVAL:	KRESLIL:	KONTROLOVAL:		
Ing.arch. J. Kobera	Petr Buber		Ing.arch. J. Kobera		
KRAJ: Jihočeský				FORMÁT:	A2 – 6x44
INVESTOR: Obec Březnice, č. p. 48, 39171 Březnice				MĚŘÍTKO:	1:50
STANBA: BYTOVÝ DŮM				DATUM:	11. 2017
AKCE : REVITALIZACE BYTOVÉHO DOMU č.p. 39 na st.p.č. 118 v k.ú. Březnice u Bechyně				ÚČEL:	DPS
ČÁST : D.1 Stavební objekty 1. Architektonicko-stavební řešení SO 01 BYTOVÝ DŮM				ZÍS.ZAK.:	94S17
				Č. VÝKR.:	Č. PARÉ:
OBSAH : PŮDORYS SUTERÉN – STAV				02	