


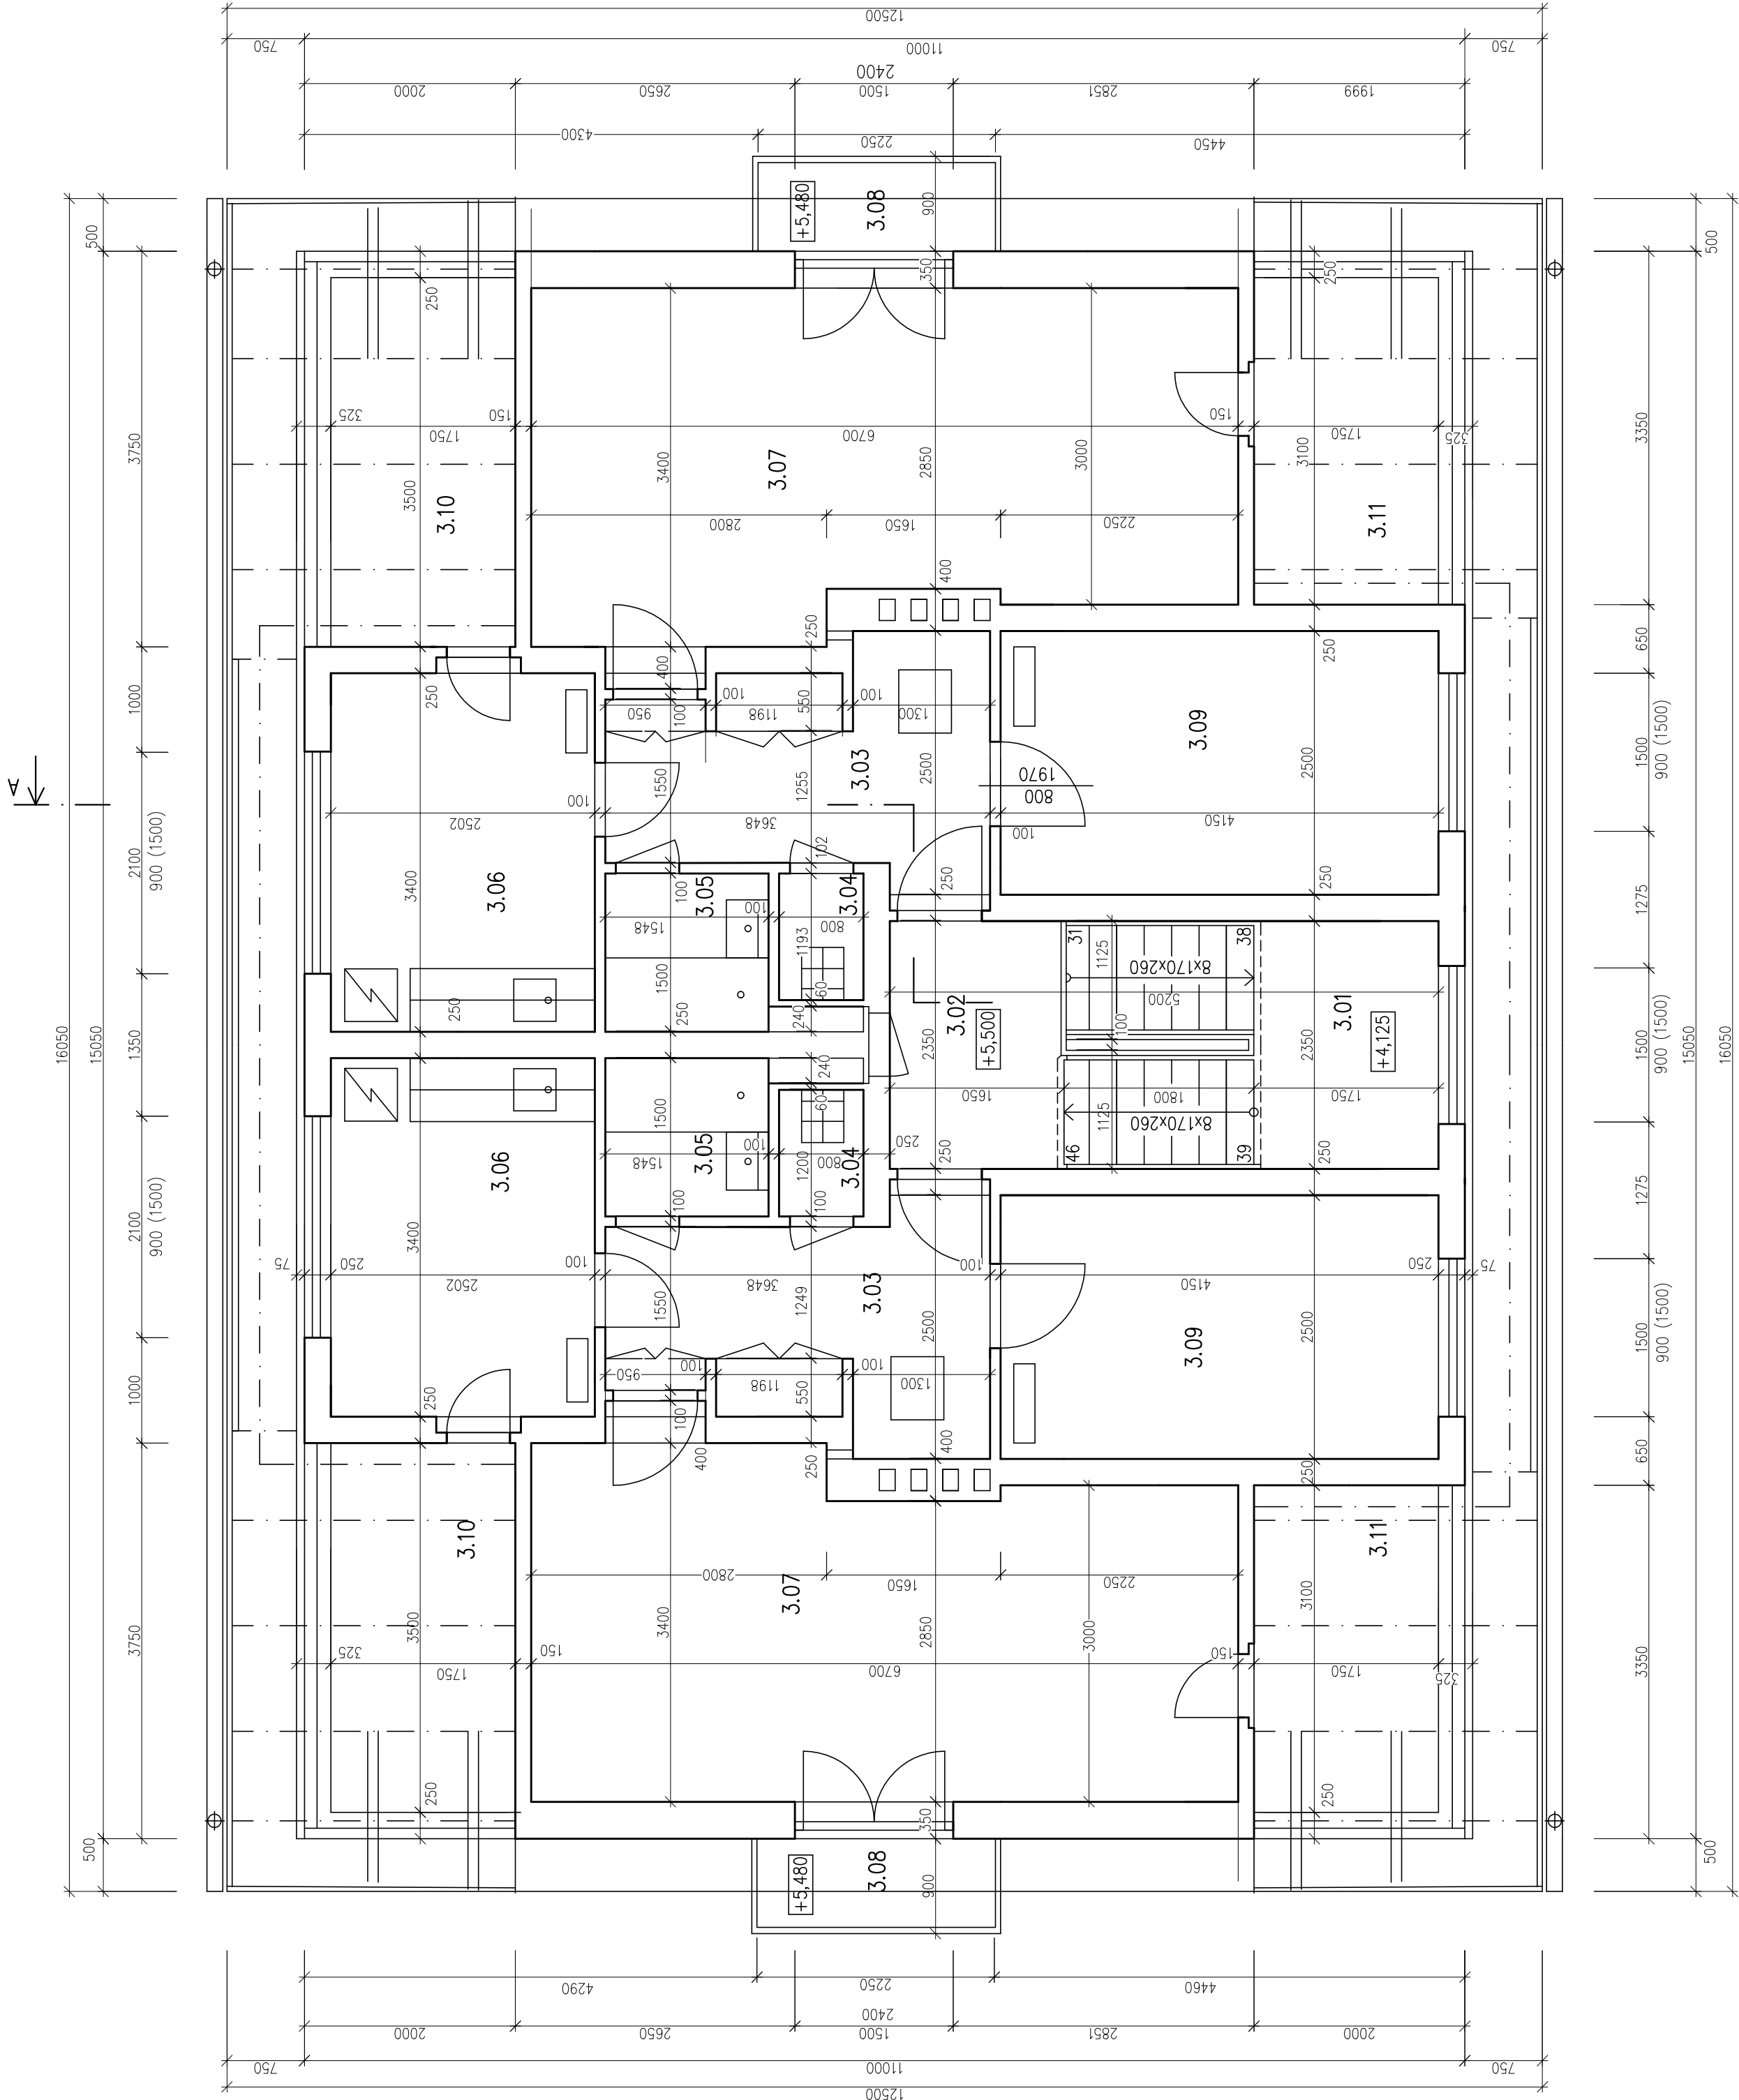

LEGENDA MÍSTNOSTÍ 3.NP

Č.M.	NAZEV MÍSTNOSTI	PLOCHA (m2)	PODLAHA
3.01	MEZIPODESTA (SCHODIŠTĚ)	4,13	KERAMICKÁ DLAŽBA
3.02	PODESTA (SCHODIŠTĚ)	3,88	KERAMICKÁ DLAŽBA
3.03	CHODBA	7,16	LINOLEUM (DLE UŽIVATELE)
3.04	WC	0,96	KERAMICKÁ DLAŽBA
3.05	KOUPELNA	2,32	KERAMICKÁ DLAŽBA
3.06	KUCHYNĚ	8,50	LINOLEUM (DLE UŽIVATELE)
3.07	OBÝVACÍ POKOJ	20,78	KOBEREC (DLE UŽIVATELE)
3.08	BALKÓN	2,12	KERAMICKÁ DLAŽBA
3.09	POKOJ	10,36	KOBEREC (DLE UŽIVATELE)
3.10	PŮDA	6,08	BETON
3.11	PŮDA	5,38	BETON

MATERIÁLY

- ZDIVO CD TÝN I tl. 200mm, 300mm
- ZDIVO PŘÍČEK DUTINOVÉ CIHLY DVOUDĚROVÉ

0.0=VSTUPNÍ PODLAŽÍ 1NP

ATELIER KOBERA s.r.o Puchmayerova 378 375 01 Týn nad Vltavou +420 385 732 436, +420 602 103 280 kobera@atelierkobera.cz			
FORMÁT:	A2 – 6x44	MĚŘÍTKO:	1:50
DATUM:	11. 2017	ÚČEL:	DPS
ČÍS.ZAK.:	94S17	Č. VÝKR.:	č. PARÉ:
		05	
ZODP.PROJEKTANT:	VPRAČOVAL:	KRESLIL:	KONTROLOVAL:
Ing.arch. J. Kobera	Petr Buber		Ing.arch. J. Kobera
KRAJ: Jihočeský			
INVESTOR: Obec Březnice, č. p. 48, 39171 Březnice			
STAVBA: BYTOVÝ DŮM			
AKCE : REVITALIZACE BYTOVÉHO DOMU č.p. 39 na st.p.č. 118 v k.ú. Březnice u Bechyně			
ČÁST :	D.1 Stavební objekty 1. Architektonicko–stavební řešení SO 01 BYTOVÝ DŮM		
OBSAH :	PŮDORYS 3NP – STAV		