



DETAIL POSÍLENÍ VAZNICE

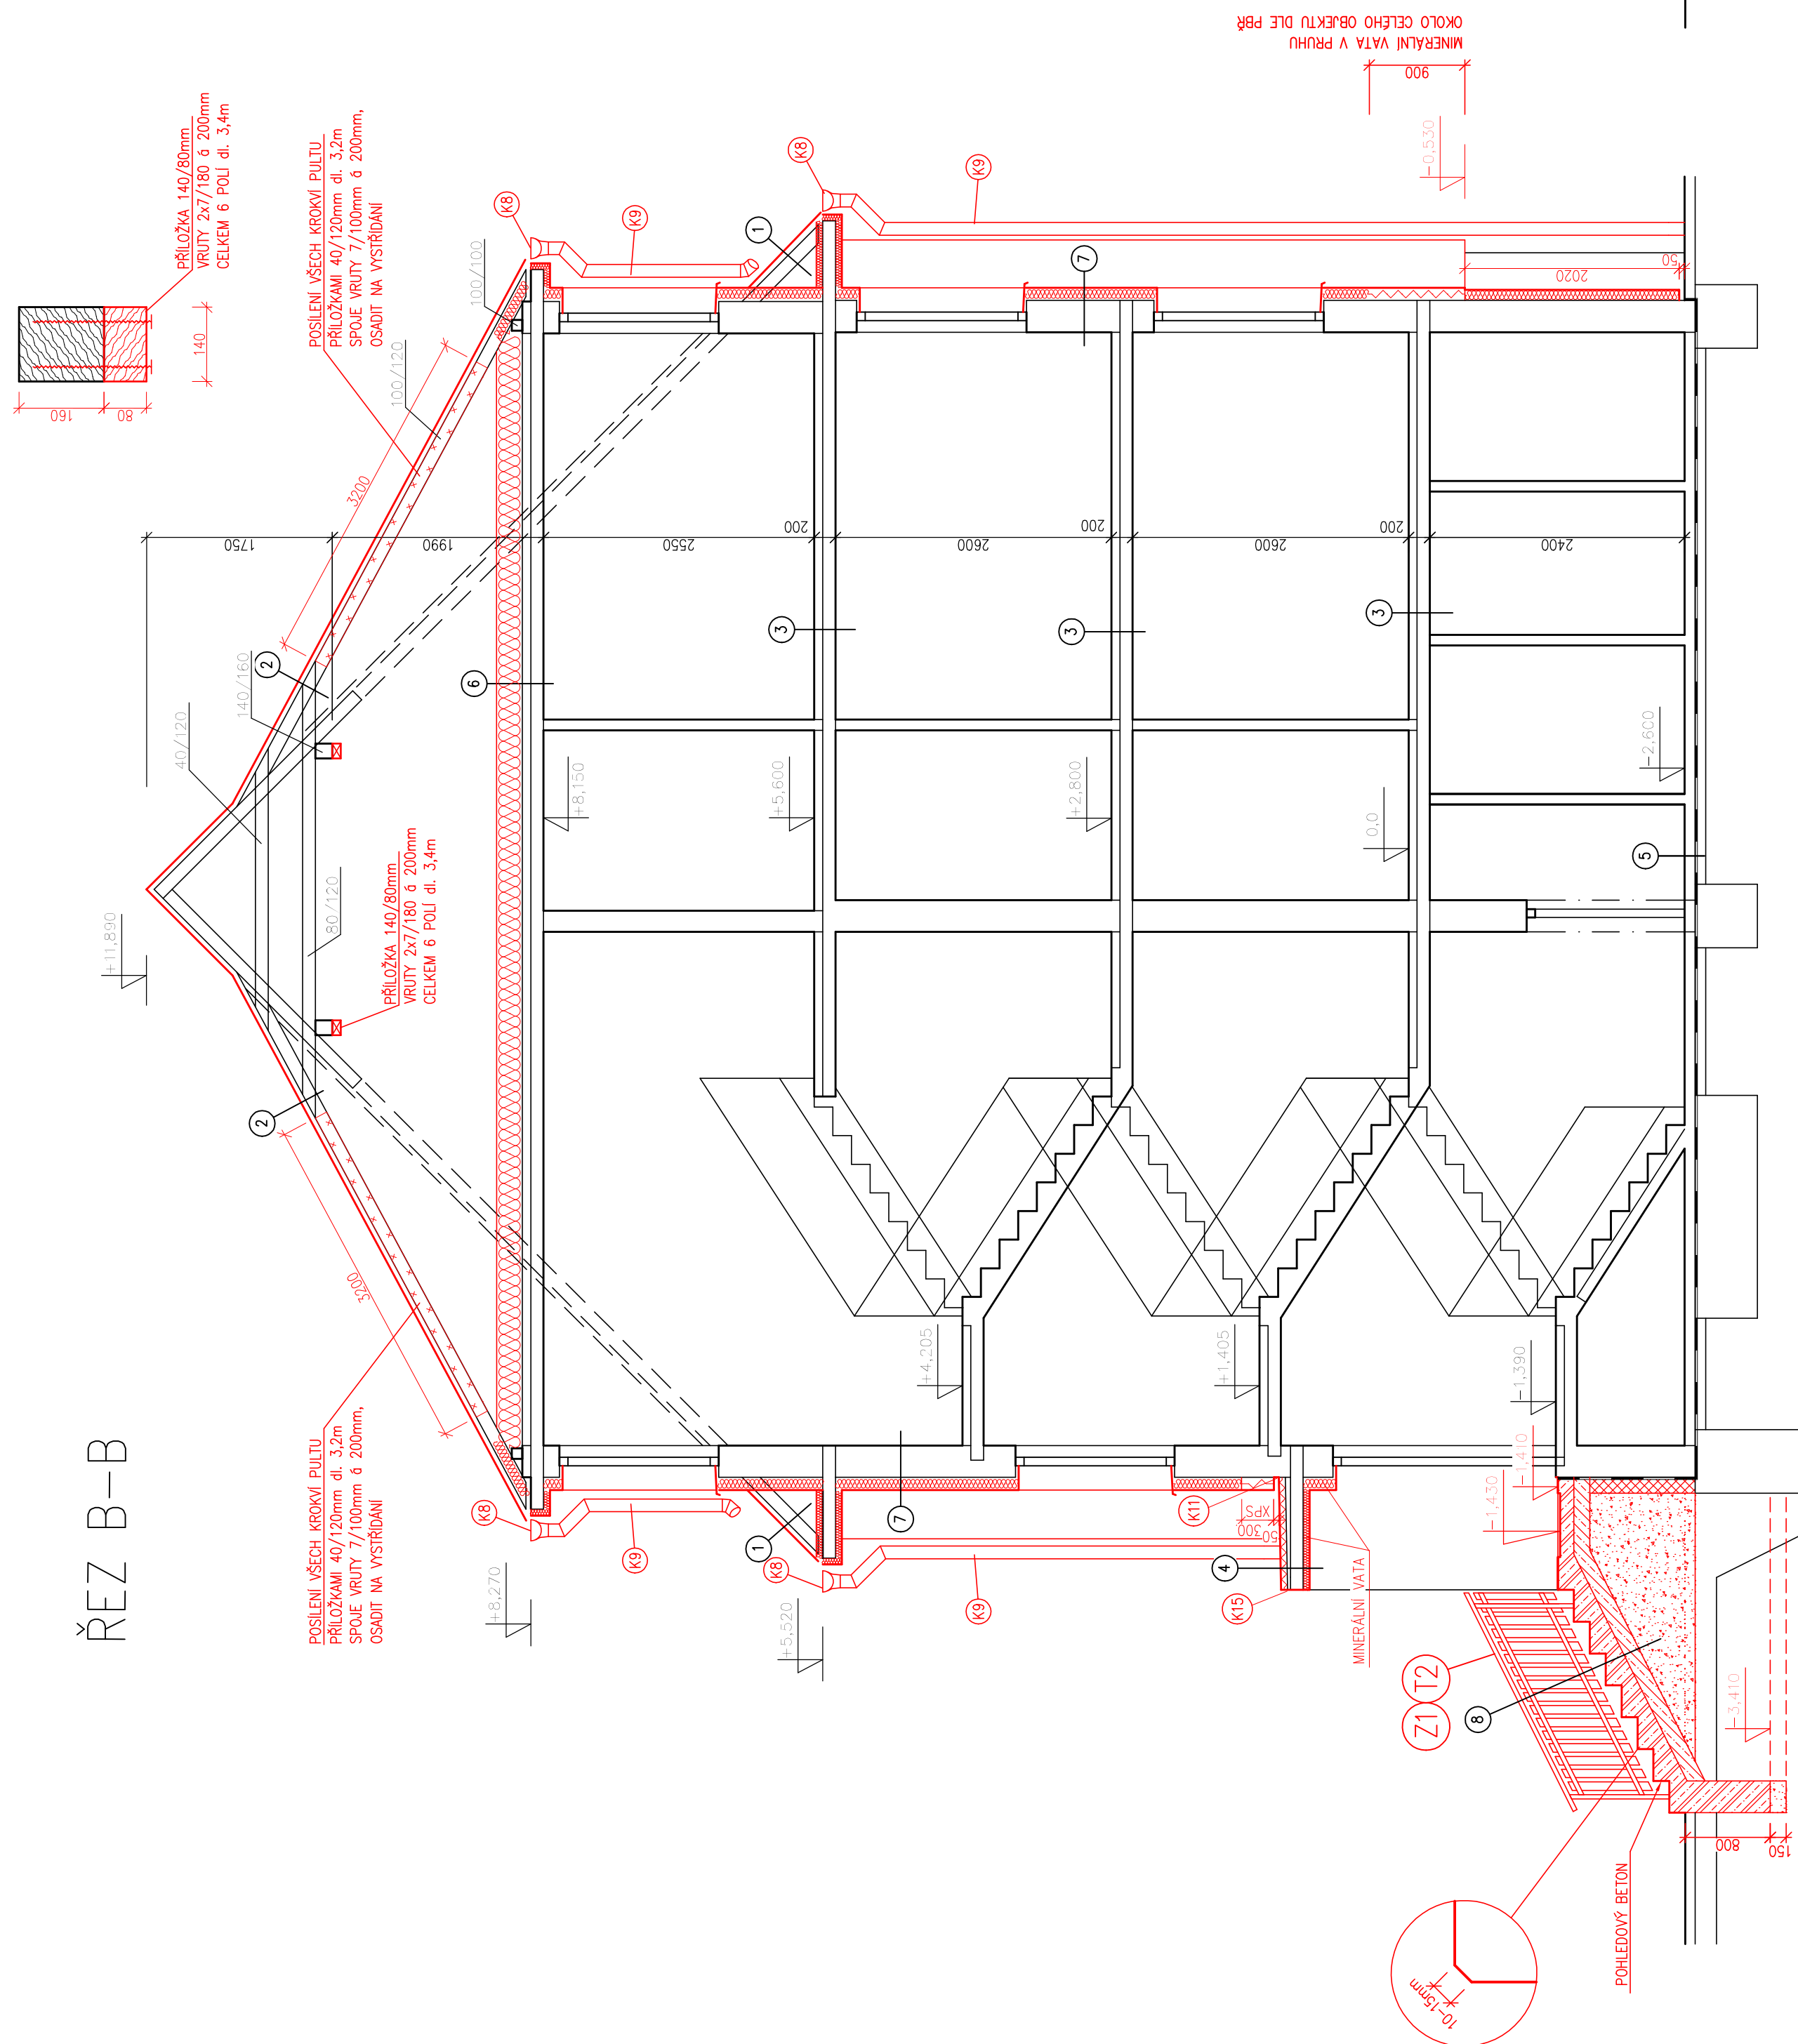

ŘEZ A-A

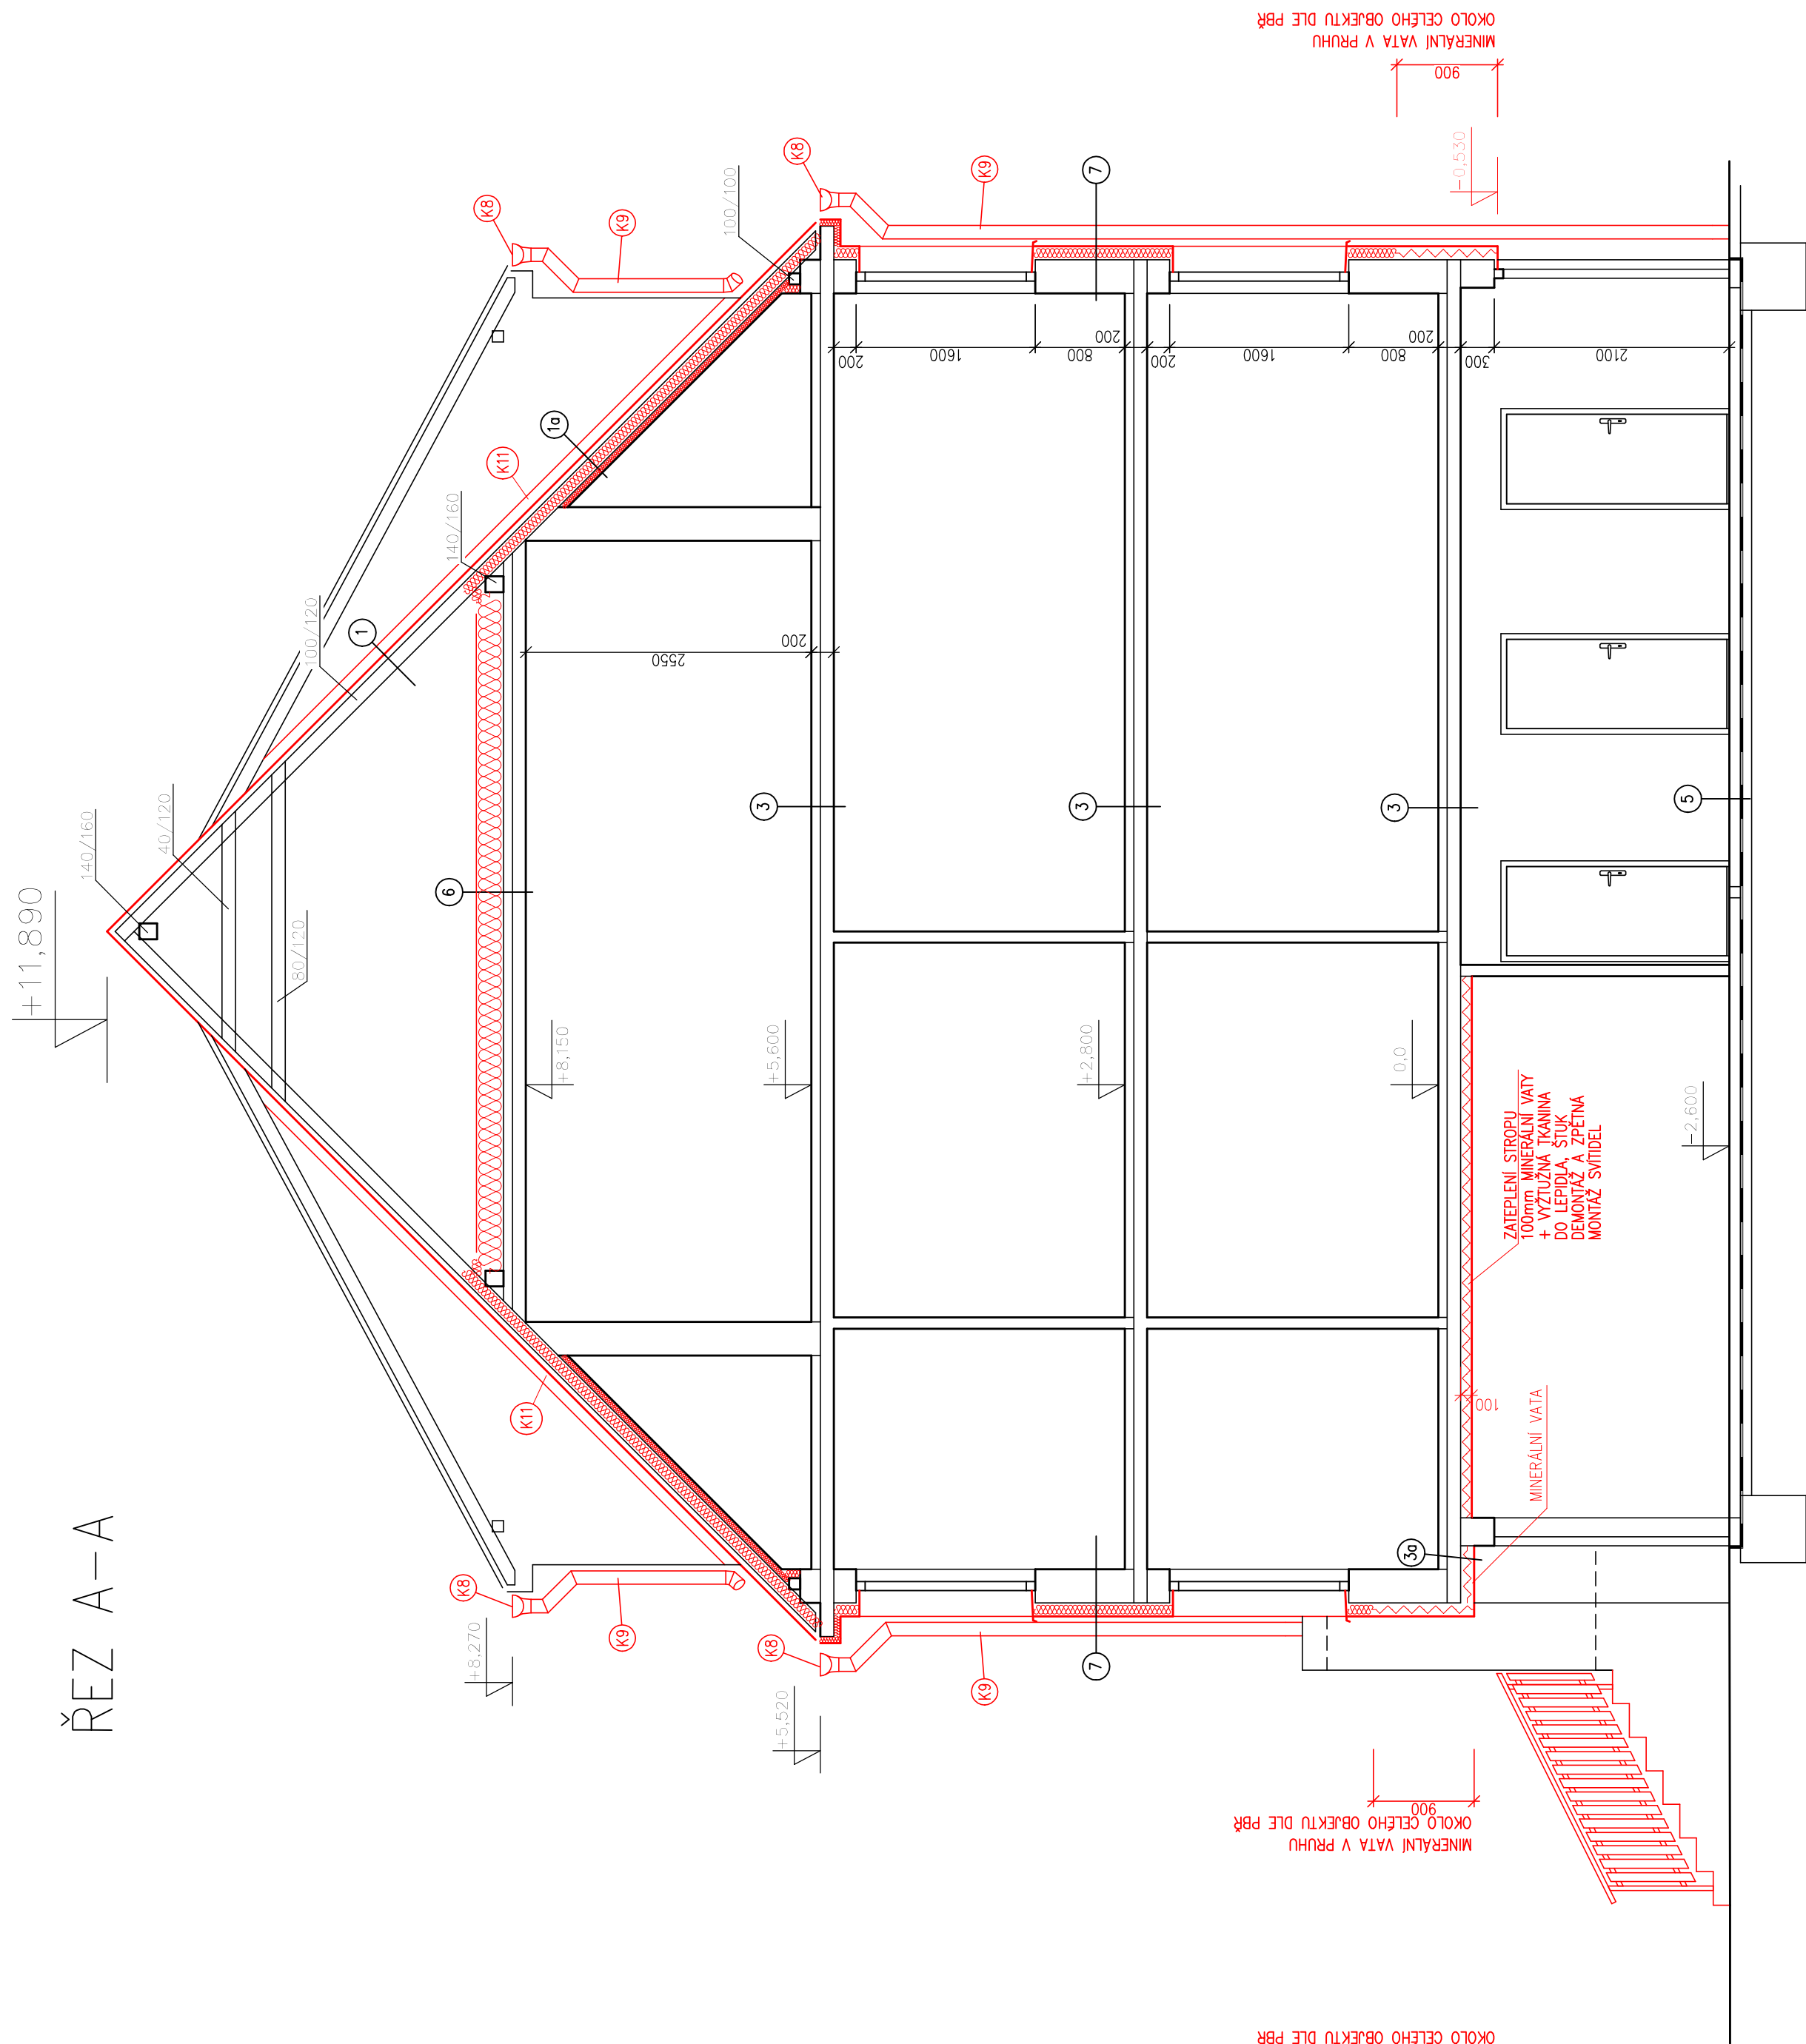

SKLADBY KONSTRUKCI

- [illegible]

MATERIÁLY

	ZDIVO CD TÝN I tl. 200mm, 300mm
	ZDIVO PŘÍČEK DUTINOVÉ CIHLY DVOUDĚROVÉ

0.0-VSTUPNÍ PODLAŽ. NP	KONTAKT:	ATELIER KOBERA s.r.o.
ZOB. PROJEKT:	ING. ARCH. J. KOBERA	375 010 110 Tín nad Vánoou +420 382 732 435, +420 661 103 260 kobera@atelierkobera.cz
ING. ARCH. J. KOBERA	REF. BUBER	
VERZE: JIHOZÁPAČSKÝ	INVESTOR: Obec Brannice, z.p. 48, 394 71 Brannice	
	STAVBA: BYTOVÝ DŮM	
	ADRESA: REVITALIZACE BYTOVÉHO DŮMU č.p. 73 na st.p.č. 139 v k.ú. Brannice u Bechyně	
	DAT: 0.1 Stavění objektu 1. Architektonicko-stavěbní řešení SO 01 BYTOVÝ DŮM	
OBŠAH: ŘEZY – NÁVRH		07
	FORMÁT: A1 – B4/4	1:50
	MEŘÍTKO:	1:50
	DATE: 1. 2018	DPS
	ČEJ: 001	001
	ČÍSLO: 04517	04517
	Č. PRÁK:	Č. PRÁK