PŮDORYS 1NP

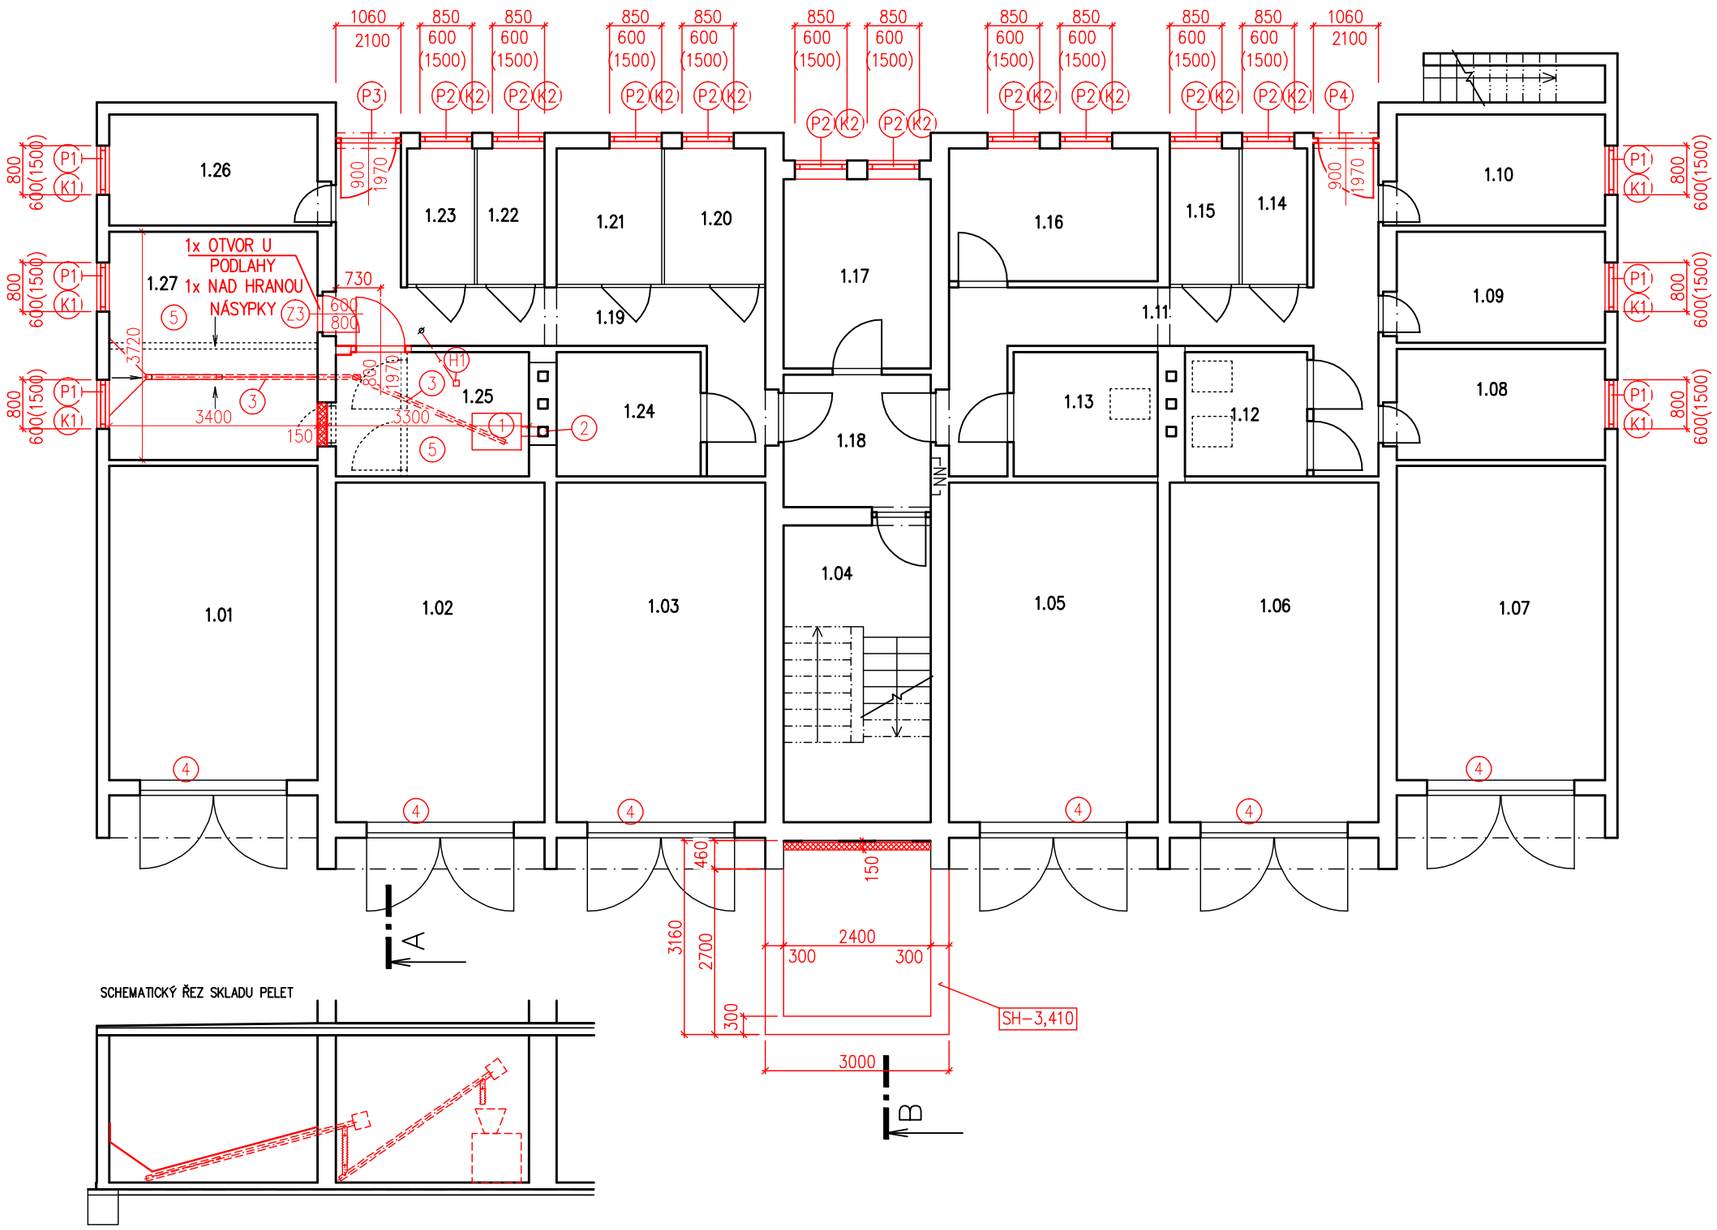

SCHEMATICKÝ ŘEZ SKLADU PELET

Tabulka místností 1NP		
Číslo	Jméno	Plocha [m²]
1.01	GARÁŽ	18,01
1.02	GARÁŽ	19,44
1.03	GARÁŽ	19,44
1.04	SCHODIŠTĚ	11,75
1.05	GARÁŽ	19,44
1.06	GARÁŽ	19,44
1.07	GARÁŽ	18,01
1.08	SKLEP 8	6,41
1.09	SKLEP 9	6,41
1.10	SKLEP 10	6,41
1.11	CHODBA	13,69
1.12	SKLAD	4,2
1.13	SKLAD	4,85
1.14	SKLEP 1	2,46
1.15	SKLEP 2	2,63
1.16	SUŠÁRNA	7,46
1.17	PRÁDELNA	7,5
1.18	CHODBA	5,32
1.19	CHODBA	11,44
1.20	SKLEP 3	3,78
1.21	SKLEP 4	3,94
1.22	SKLEP 5	2,54
1.23	SKLEP 6	2,54
1.24	SKLAD	4,85
1.25	KOTELNA	6,46
1.26	SKLEP 7	6,36
1.27	SKLAD PELET	12,85

Celková plocha [m²]: 247,63