

Příloha k MP 004-03/004-14
Město Pelhřimov
Komunikace u ZŠ Na Pražské

[95] VÝPOČET VÝMĚR

Parcela číslo (díl): 1
Počet vnitřních objektů: 0
Kód kvality výměry: 0
Výměra počítána dle: pouze dle Souřadnice obrazu

Seznam souřadnic:

Bod	Y	X	kód kv.	Oměrná	Typ sou.	V přímce
001003350214	695383.55	1122561.74	7		Souřadnice obrazu	
000000110005	695387.38	1122559.38	7	4.50	Souřadnice obrazu	
000000110004	695389.30	1122559.05	7	1.95	Souřadnice obrazu	
000000110003	695390.50	1122559.07	7	1.20	Souřadnice obrazu	
000000110002	695391.22	1122559.39	7	0.79	Souřadnice obrazu	
000000010009	695383.65	1122552.90	7	9.97	Souřadnice obrazu	
000000010008	695384.07	1122553.53	7	0.76	Souřadnice obrazu	
000000110007	695383.97	1122554.40	7	0.88	Souřadnice obrazu	
000000110006	695383.22	1122555.68	7	1.48	Souřadnice obrazu	
000201420125	695355.42	1122592.27	7	45.95	Souřadnice obrazu	
000201420103	695339.23	1122613.12	7	26.40	Souřadnice obrazu	
000201420102	695342.01	1122615.48	7	3.65	Souřadnice obrazu	
000201420104	695345.60	1122610.92	7	5.80	Souřadnice obrazu	
000201420124	695358.58	1122594.00	7	21.33	Souřadnice obrazu	
001003350214	695383.55	1122561.74	7	40.79	Souřadnice obrazu	

Počet lomových bodů (PČB): 15

Výměra: 289.2 m²

Obvod: 165.44 m

[95] VÝPOČET VÝMĚR

Parcela číslo (díl): 2
Počet vnitřních objektů: 0
Kód kvality výměry: 0
Výměra počítána dle: pouze dle Souřadnice obrazu

Seznam souřadnic:

Bod	Y	X	kód kv.	Oměrná	Typ sou.	V přímce
000201420118	695359.59	1122605.47	7		Souřadnice obrazu	
000201420119	695358.37	1122603.88	7	2.00	Souřadnice obrazu	
000201420120	695357.39	1122601.84	7	2.26	Souřadnice obrazu	
000201420121	695357.02	1122600.04	7	1.84	Souřadnice obrazu	
000201420122	695357.15	1122597.97	7	2.07	Souřadnice obrazu	
000201420123	695357.72	1122595.81	7	2.23	Souřadnice obrazu	
000201420124	695358.58	1122594.00	7	2.00	Souřadnice obrazu	
000201420104	695345.60	1122610.92	7	21.33	Souřadnice obrazu	
000201420105	695347.99	1122608.97	7	3.08	Souřadnice obrazu	
000201420106	695349.95	1122608.12	7	2.14	Souřadnice obrazu	
000201420107	695352.15	1122607.87	7	2.21	Souřadnice obrazu	
000201420108	695355.82	1122608.78	7	3.78	Souřadnice obrazu	
000201420109	695357.58	1122609.77	7	2.02	Souřadnice obrazu	
000201420110	695360.19	1122611.65	7	3.22	Souřadnice obrazu	
000201420117	695362.83	1122608.04	7	4.47	Souřadnice obrazu	
000201420118	695359.59	1122605.47	7	4.14	Souřadnice obrazu	

Počet lomových bodů (PČB): 16

Výměra: 90.0 m²

Obvod: 58.80 m

[95] VÝPOČET VÝMĚR

Parcela číslo (díl): 3
Počet vnitřních objektů: 0
Kód kvality výměry: 0
Výměra počítána dle: pouze dle Souřadnice obrazu

Seznam souřadnic:

Bod	Y	X	kód kv.	Oměrná	Typ sou.	V přímce
000201420117	695362.83	1122608.04	7		Souřadnice obrazu	
000201420110	695360.19	1122611.65	7	4.47	Souřadnice obrazu	
000201420112	695366.10	1122616.04	7	7.36	Souřadnice obrazu	
000201420113	695371.56	1122620.25	7	6.89	Souřadnice obrazu	
000201420114	695372.68	1122618.92	7	1.74	Souřadnice obrazu	

000201420115	695374.74	1122620.56	7	2.63	Souřadnice obrazu
000201420116	695376.51	1122618.37	7	2.82	Souřadnice obrazu
000201420117	695362.83	1122608.04	7	17.14	Souřadnice obrazu

Počet lomových bodů(PČB): 8

Výměra: 71.3 m²

Obvod: 43.06 m

[95] VÝPOČET VÝMĚR

Parcela číslo (díl): 4

Počet vnitřních objektů: 0

Kód kvality výměry: 0

Výměra počítána dle: pouze dle Souřadnice obrazu

Seznam souřadnic:

Bod	Y	X	kód kv.	Oměrná	Typ sou.	V průmce
000201420145	695320.02	1122656.97	7		Souřadnice obrazu	
000201420146	695318.97	1122655.61	7	1.72	Souřadnice obrazu	
000201420147	695317.99	1122653.81	7	2.05	Souřadnice obrazu	
000201420148	695317.61	1122652.84	7	1.04	Souřadnice obrazu	
000201420149	695317.15	1122650.94	7	1.95	Souřadnice obrazu	
000201420150	695317.02	1122649.20	7	1.74	Souřadnice obrazu	
000201420151	695317.28	1122647.79	7	1.43	Souřadnice obrazu	
000201420101	695317.76	1122646.95	7	0.97	Souřadnice obrazu	
000201420102	695342.01	1122615.48	7	39.73	Souřadnice obrazu	
000201420103	695339.23	1122613.12	7	3.65	Souřadnice obrazu	
000201420127	695335.29	1122618.03	7	6.30	Souřadnice obrazu	
001018010042	695334.47	1122617.33	8	1.08	Souřadnice obrazu	
000201420129	695329.83	1122623.41	7	7.65	Souřadnice obrazu	
000201420130	695329.07	1122622.84	7	0.95	Souřadnice obrazu	
000201420131	695313.72	1122642.74	7	25.13	Souřadnice obrazu	
000201420132	695303.95	1122655.06	7	15.72	Souřadnice obrazu	
000201420133	695307.72	1122668.67	7	14.12	Souřadnice obrazu	
000201420134	695312.24	1122671.13	7	5.15	Souřadnice obrazu	
000201420136	695315.70	1122669.10	7	4.01	Souřadnice obrazu	
000201420139	695317.59	1122666.51	7	3.21	Souřadnice obrazu	
000201420140	695317.04	1122665.60	7	1.06	Souřadnice obrazu	
000201420142	695319.42	1122662.60	7	3.83	Souřadnice obrazu	
000201420143	695320.34	1122663.18	7	1.09	Souřadnice obrazu	
000201420144	695322.30	1122660.64	7	3.21	Souřadnice obrazu	
000201420145	695320.02	1122656.97	7	4.32	Souřadnice obrazu	

Počet lomových bodů(PČB): 25

Výměra: 501.4 m²

Obvod: 151.11 m

[95] VÝPOČET VÝMĚR

Parcela číslo (díl): 5

Počet vnitřních objektů: 0

Kód kvality výměry: 0

Výměra počítána dle: pouze dle Souřadnice obrazu

Seznam souřadnic:

Bod	Y	X	kód kv.	Oměrná	Typ sou.	V průmce
000201410013	695445.71	1122639.35	7		Souřadnice obrazu	
000201410015	695453.69	1122619.08	7	21.78	Souřadnice obrazu	
000000010137	695447.63	1122616.34	7	6.65	Souřadnice obrazu	
000201410017	695436.50	1122643.80	7	29.63	Souřadnice obrazu	
000201410019	695433.63	1122647.79	7	4.91	Souřadnice obrazu	
000201410020	695431.99	1122648.78	7	1.92	Souřadnice obrazu	
000201410021	695429.90	1122649.27	7	2.15	Souřadnice obrazu	
000201410022	695428.06	1122649.06	7	1.85	Souřadnice obrazu	
000201410023	695425.61	1122647.92	7	2.70	Souřadnice obrazu	
000201410024	695423.92	1122646.65	7	2.11	Souřadnice obrazu	
000201410025	695422.59	1122645.34	7	1.87	Souřadnice obrazu	
001003350115	695419.70	1122647.61	8	3.67	Souřadnice obrazu	
000201410026	695419.80	1122647.79	7	0.21	Souřadnice obrazu	
001003350299	695425.39	1122654.07	8	8.41	Souřadnice obrazu	
000201410029	695429.19	1122658.72	7	6.01	Souřadnice obrazu	
000201410031	695429.69	1122659.61	7	1.02	Souřadnice obrazu	
000201410032	695430.11	1122661.59	7	2.02	Souřadnice obrazu	
000201410033	695430.12	1122663.55	7	1.96	Souřadnice obrazu	
000201410034	695429.85	1122665.60	7	2.07	Souřadnice obrazu	
000201410035	695429.27	1122667.55	7	2.03	Souřadnice obrazu	
000201410037	695409.48	1122698.84	7	37.02	Souřadnice obrazu	
000201410038	695406.08	1122703.74	7	5.96	Souřadnice obrazu	
000201410039	695404.72	1122705.40	7	2.15	Souřadnice obrazu	
000201410040	695395.44	1122716.17	7	14.22	Souřadnice obrazu	
000201410041	695393.44	1122718.40	7	3.00	Souřadnice obrazu	

000201410042	695390.99	1122720.27	7	3.08	Souřadnice obrazu
000201410043	695389.13	1122721.17	7	2.07	Souřadnice obrazu
000201410044	695387.11	1122721.61	7	2.07	Souřadnice obrazu
000201410045	695384.06	1122721.67	7	3.05	Souřadnice obrazu
000201410046	695381.96	1122721.46	7	2.11	Souřadnice obrazu
000201410047	695378.99	1122720.82	7	3.04	Souřadnice obrazu
000201410048	695375.43	1122719.70	7	3.73	Souřadnice obrazu
000201410049	695372.87	1122718.43	7	2.86	Souřadnice obrazu
000201410050	695370.08	1122716.08	7	3.65	Souřadnice obrazu
000201410051	695364.37	1122709.76	7	8.52	Souřadnice obrazu
000201410052	695364.15	1122709.61	7	0.27	Souřadnice obrazu
000201410053	695362.05	1122711.48	7	2.81	Souřadnice obrazu
000201410054	695362.15	1122711.68	7	0.22	Souřadnice obrazu
000201410001	695382.07	1122734.81	7	30.53	Souřadnice obrazu
000201410058	695383.98	1122737.08	7	2.97	Souřadnice obrazu
000201410002	695393.54	1122723.71	7	16.44	Souřadnice obrazu
000201410003	695398.47	1122718.49	7	7.18	Souřadnice obrazu
000201410004	695408.15	1122707.14	7	14.92	Souřadnice obrazu
000201410005	695411.97	1122701.84	7	6.53	Souřadnice obrazu
000201410006	695427.72	1122676.76	7	29.62	Souřadnice obrazu
000201410007	695428.48	1122677.23	7	0.89	Souřadnice obrazu
000201410008	695431.68	1122674.32	7	4.33	Souřadnice obrazu
000201410009	695430.84	1122671.94	7	2.52	Souřadnice obrazu
000201410010	695431.35	1122671.08	7	1.00	Souřadnice obrazu
000201410011	695436.87	1122661.46	7	11.09	Souřadnice obrazu
000201410012	695438.52	1122657.77	7	4.04	Souřadnice obrazu
000201410013	695445.71	1122639.35	7	19.77	Souřadnice obrazu

Počet lomových bodů(PČB): 52

Výměra: 948.3 m2

Obvod: 354.62 m

[95] VÝPOČET VÝMĚR

Parcela číslo (díl): 6

Počet vnitřních objektů: 0

Kód kvality výměry: 0

Výměra počítána dle: pouze dle Souřadnice obrazu


Seznam souřadnic:

Bod	Y	X	kód kv.	Oměrná	Typ sou.	V přímce
000201420139	695317.59	1122666.51	7		Souřadnice obrazu	
000201420136	695315.70	1122669.10	7	3.21	Souřadnice obrazu	
000201420137	695326.03	1122677.36	7	13.23	Souřadnice obrazu	
000201420138	695327.93	1122674.91	7	3.10	Souřadnice obrazu	
000201420139	695317.59	1122666.51	7	13.32	Souřadnice obrazu	

Počet lomových bodů(PČB): 5

Výměra: 41.8 m2

Obvod: 32.86 m

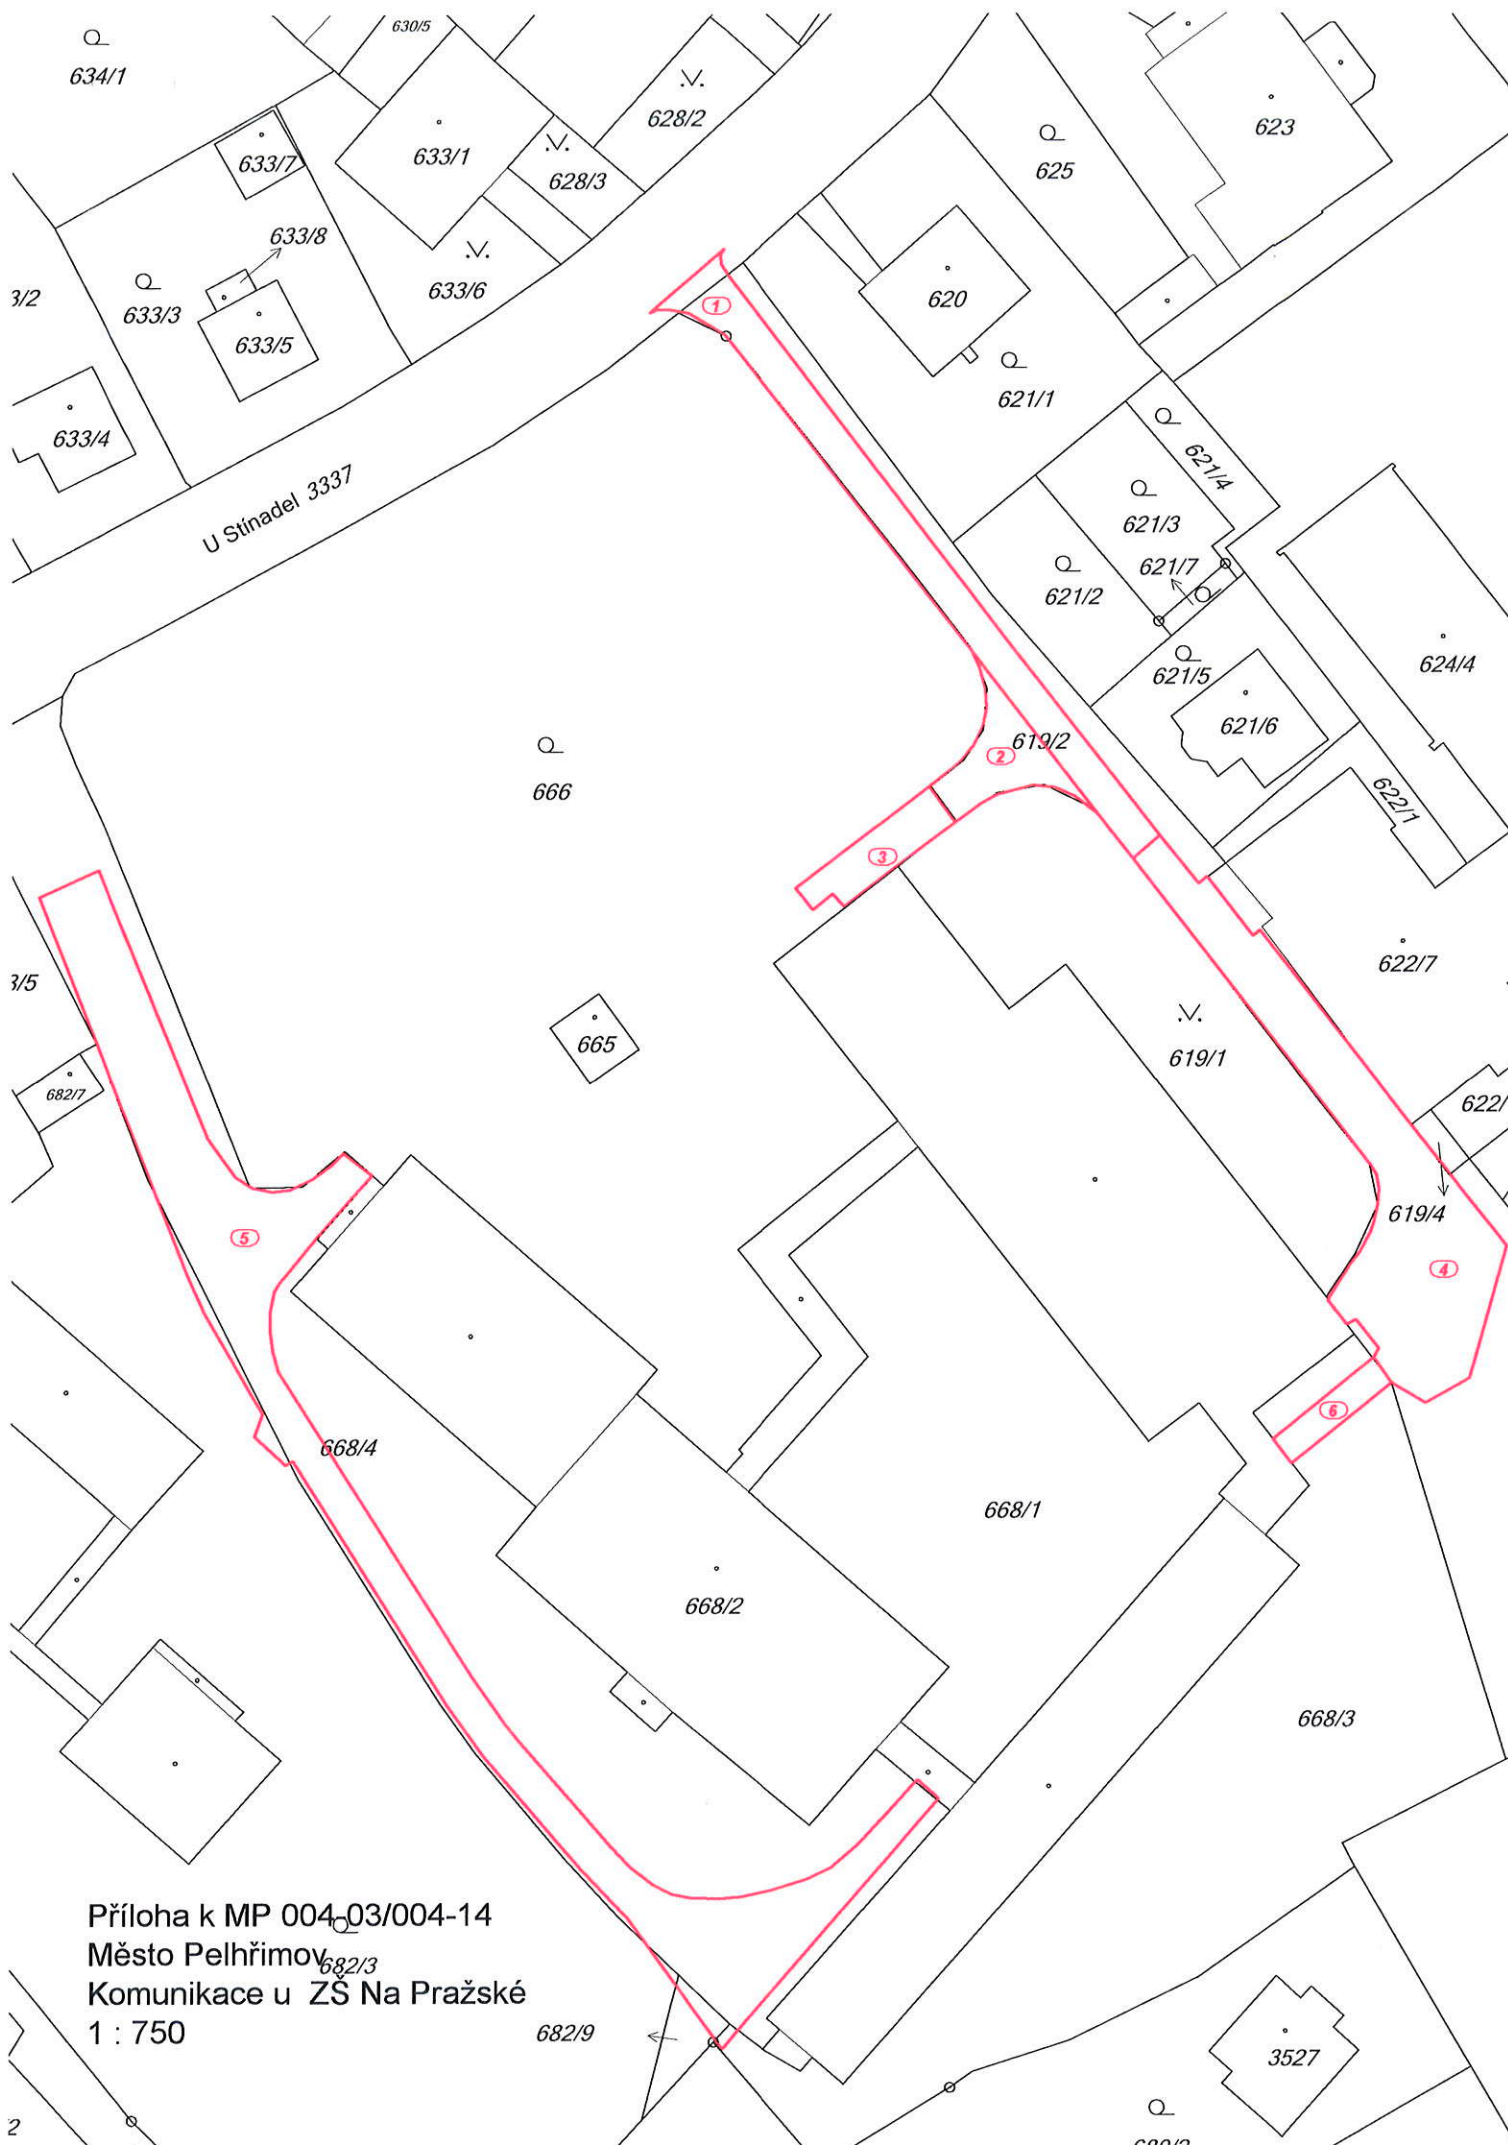

Příloha k MP 004-03/004-14
Město Pelhřimov
Komunikace u ZŠ Na Pražské
1 : 750