



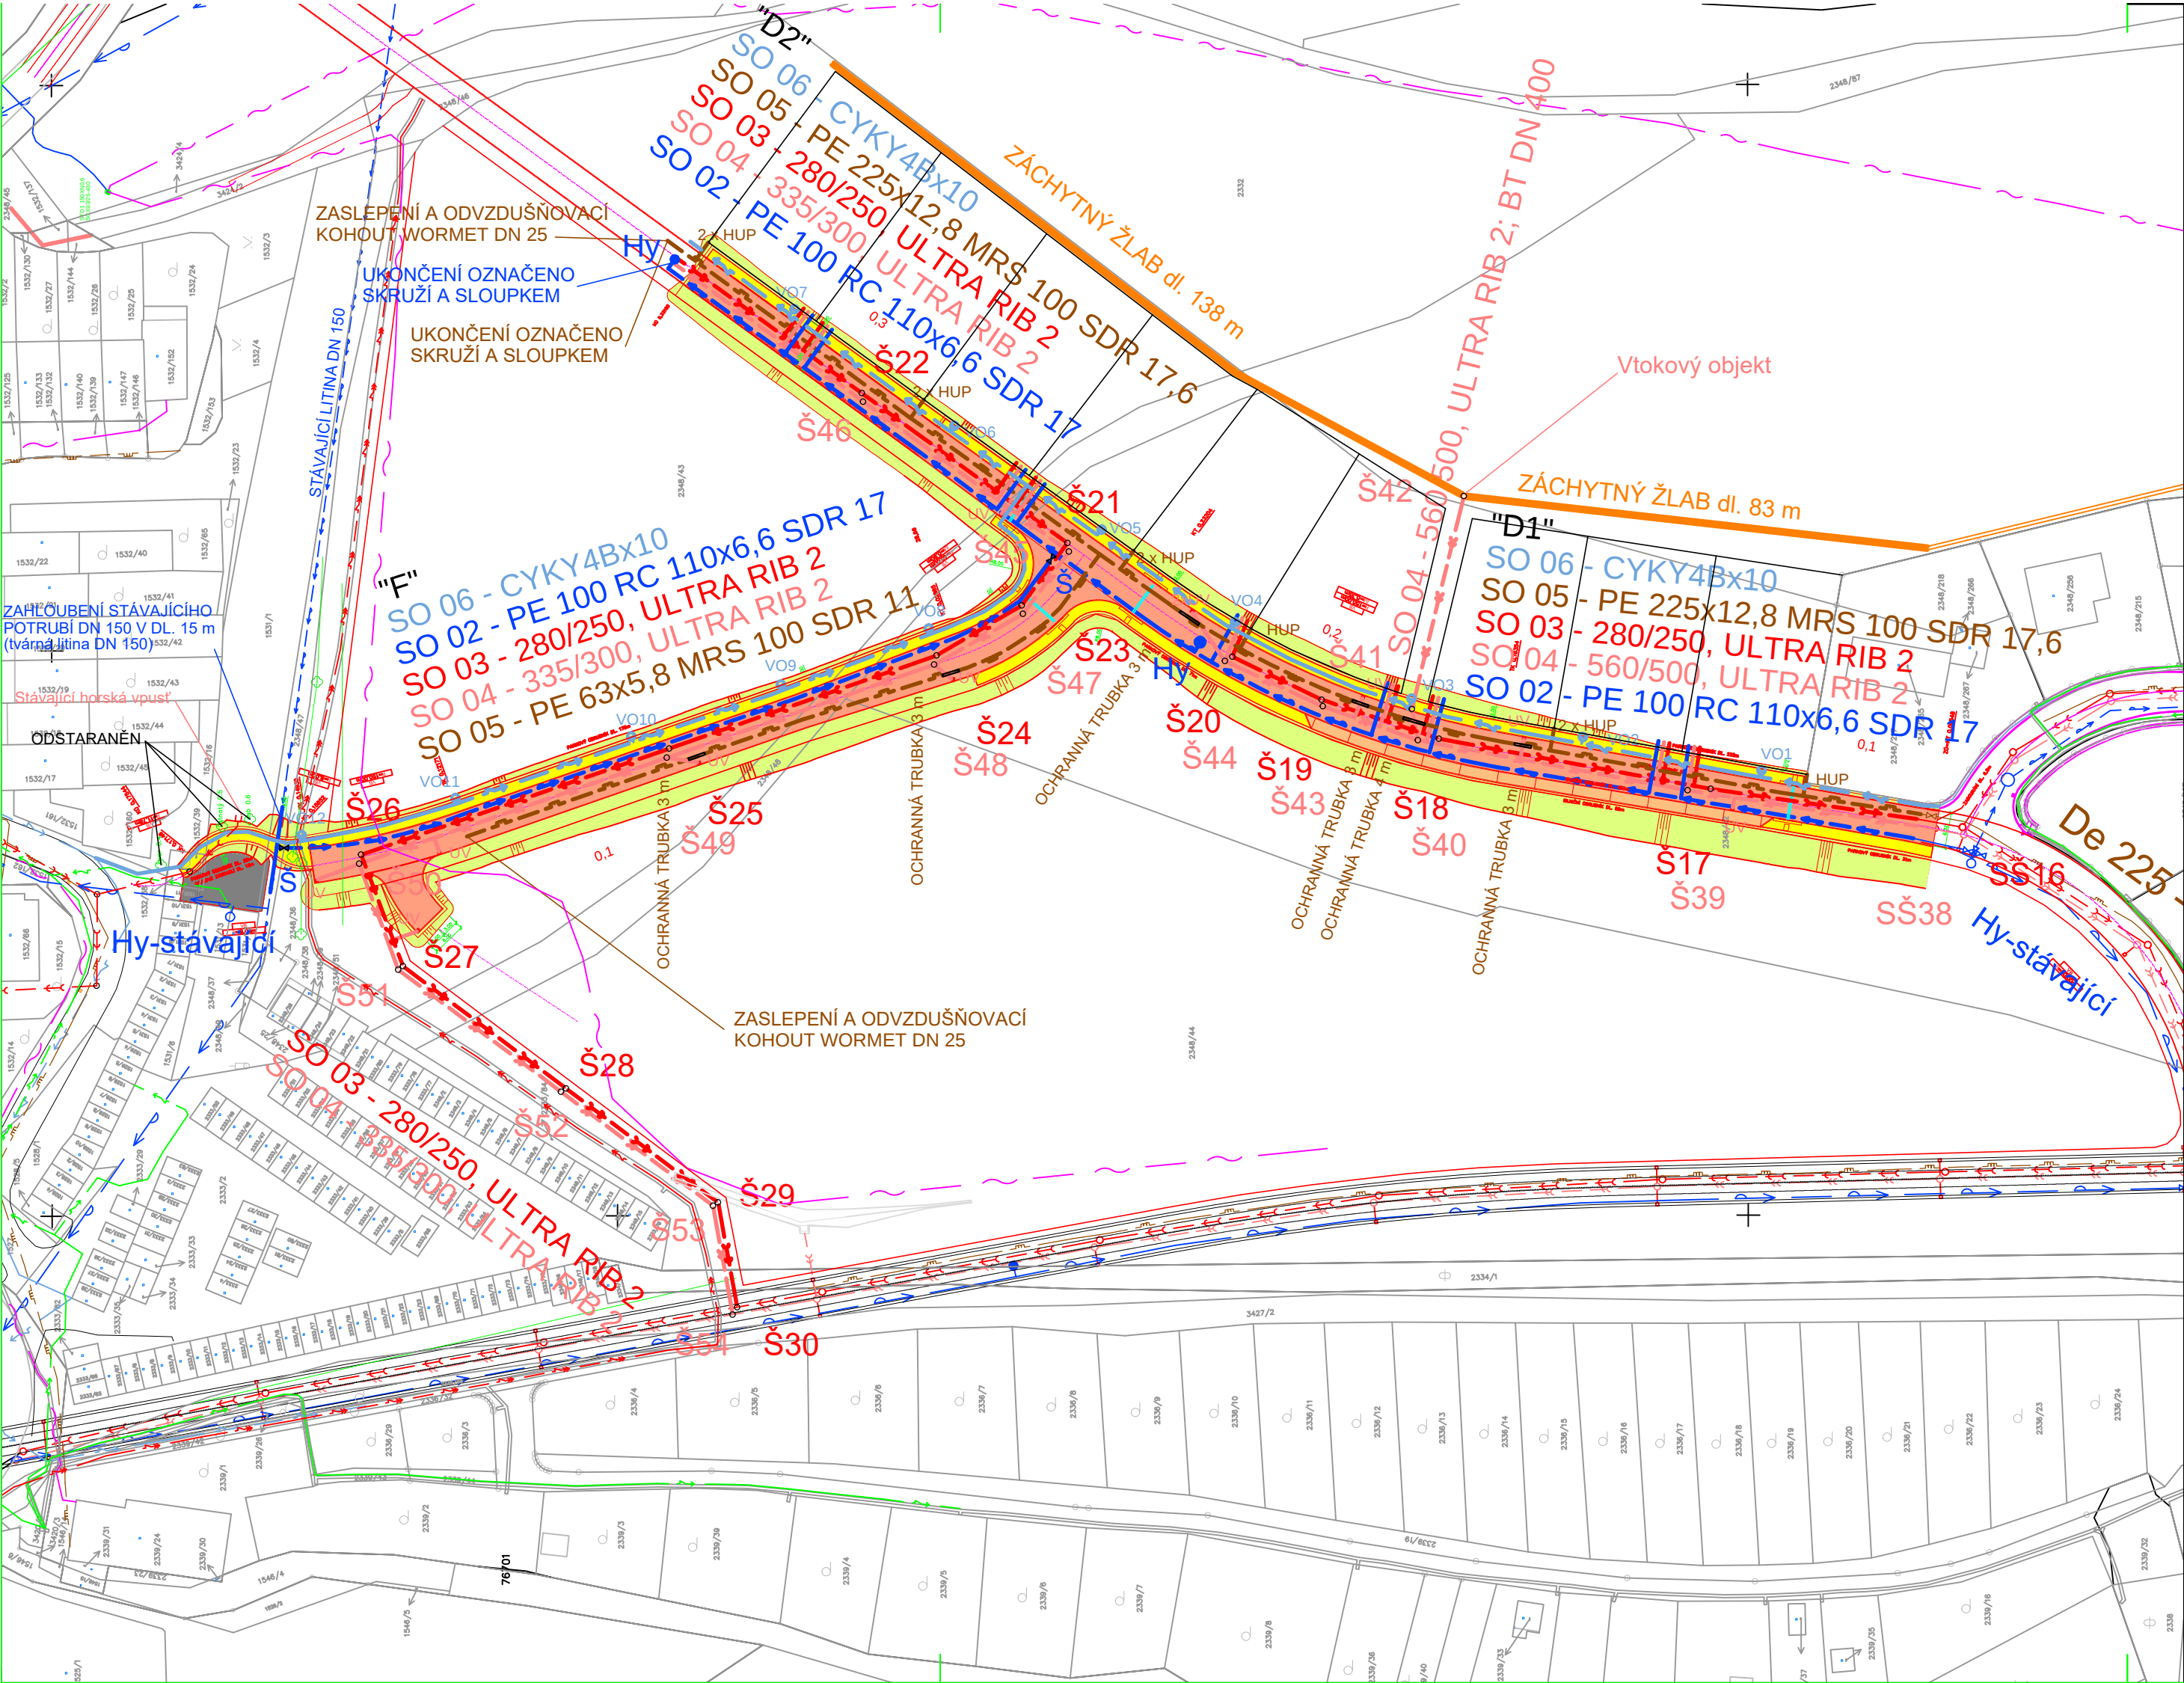


LEGENDA SÍTÍ

- DEŠŤOVÁ KANALIZACE - STÁVAJÍCÍ
- SPLAŠKOVÁ KANALIZACE - STÁVAJÍCÍ
- JEDNOTNÁ KANALIZACE - STÁVAJÍCÍ
- VODOVOD - STÁVAJÍCÍ
- PLYNOVOD - STÁVAJÍCÍ
- SDĚLOVACÍ KABEL - STÁVAJÍCÍ
- SDĚLOVACÍ KABEL - ZRUŠENÝ
- PODZEMNÍ VEDENÍ NN - STÁVAJÍCÍ
- PODZEMNÍ VEDENÍ VN - STÁVAJÍCÍ
- KABEL VO
- SLOUP VEŘEJNÉHO OSVĚTLENÍ

DEŠŤOVÁ KANALIZACE - NOVÁSPLAŠKOVÁ KANALIZACE - NOVÁVODOVOD - NOVÝSTL PLYNOVOD - NOVÝNOVÝ KABEL VONOVÝ SLOUP VEŘEJNÉHO OSVĚTLENÍ

IZOMETRIE STL SLOUPKU
PILÍŘ PLYNOMĚRU SPOLEČNÝ PRO DVĚ PARCELY, VPRAVO OD PILÍŘE NN.
NA SPOLEČNÉ PŘÍPOJCE BUDE SEKČNÍ UZÁVĚR A PŘÍRUBOVÝ SPOJ DN 25.
SOUČÁSTÍ STAVBY JSOU I 2 HUP SE ZASLEPENÍM. PLYNOMĚROVÁ SKŘÍN BUDE
BUDE PŘIPRAVENA PRO UMÍSTĚNÍ STL REGULÁTORU A PLYNOMĚRU G4.

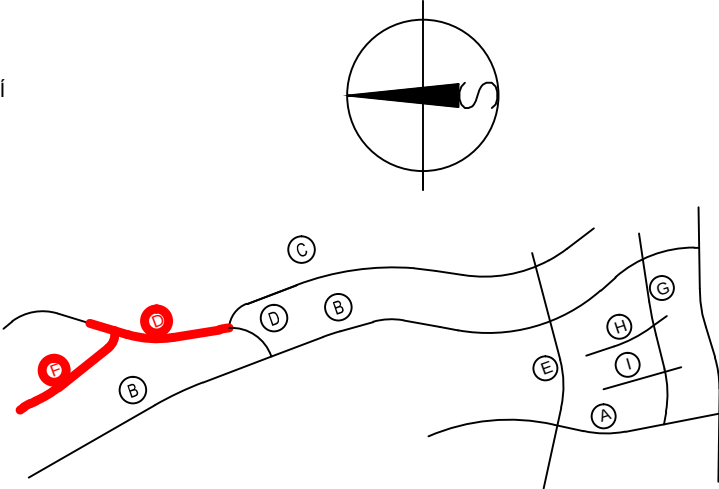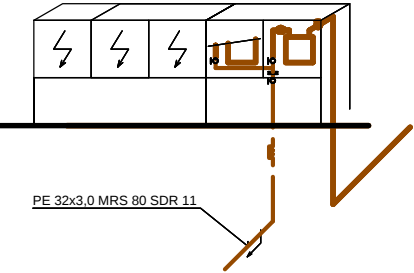

PŘED ZAHÁJENÍM PRACÍ MUSÍ INVESTOR ZAJISTIT JEJICH VYTÝČENÍ SPRÁVCEM SÍTÍ A JEJICH OZNAČENÍ NA MÍSTĚ DLE PLATNÝCH PŘEDPISŮ.

Datum	Změna

Hl. inž. projektu	Ing. Karel Kupec autorizovaný inženýr pro pozemní stavby	Číslo zakázky	Archivní číslo	Paré
Vedoucí projektant	Ing. Petr Oljnyk autorizovaný inženýr pro pozemní stavby	36-14	1375/A	
Projektant	Ing. Milan Hotovec hotovec@studio-a.cz			
Název akce		studio <i>ab</i> projekční a inženýrská kancelář Ing. Karel Kupec, Strachovská 333, 39301 Pelhřimov mail@studio-a.cz Tel.: +420 565 323 563 www.studio-a.cz Fax: +420 565 322 563		
Investor	Město Pelhřimov, Masarykovo nám. 1, Pelhřimov	Datum	03/12/2015	
Uloženo	1375 - Polní Dvůr D,F/situaceD,F.dwg	Stupeň projektu	PDSP, PDPS	
Obsah výkresu	Koordinační situace stavby		Formát	Měřítko
			3x A4	1:1000
				Číslo výkresu
				C.2.