


 


SCHÉMA USPOŘÁDÁNÍ VĚTVÍ KOMUNIKACÍ

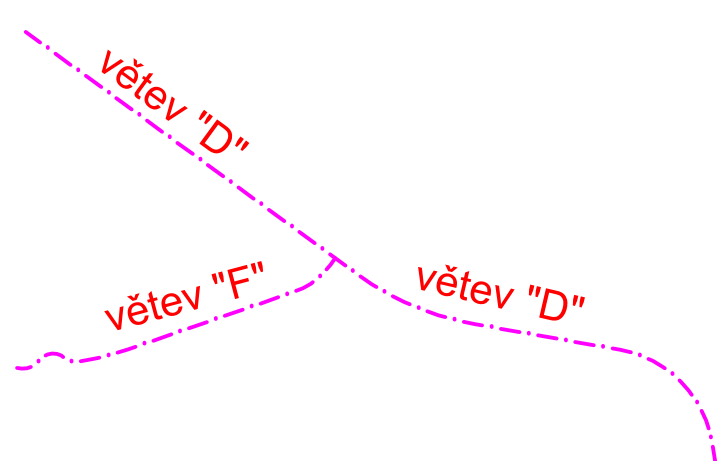

LEGENDA:

- NOVÁ KONSTRUKCE VOZOVKY (1558+1054=2612m2)
- PARKOVACÍ STÁNÍ – ZÁMKOVÁ DLAŽBA (154+0=154m2)
- CHODNÍKY – ZÁMKOVÁ DLAŽBA (530+397=927m2)
- TERÉNNÍ ÚPRAVA – PLOCHA (355+410=765m2)
- TERÉNNÍ ÚPRAVA – SVAH (1210+557=1767m2)
- GABIONOVÁ OPĚRNÁ ZĚD (15*0,25+12*0,5=9,75m3)
- ZPEVNĚNÍ ŠD TL. 0,3m (143m2)
- SNÍŽENÝ OBRUBNÍK S VAROVNÝM, SIGNÁLNÍM PÁSEM (17+10=27m2)

- NOVÁ ULIČNÍ VPUST (7+8=15ks)

NÁSLEDUJÍCÍ ETAPY VÝSTAVBY

VÝŠKY UVEDENY NA VÝSLEDNÝ POVRCH VOZOVKY, PROVIZORNÍ POVRCH -0,1m.

Značka	Číslo	Výstavba

Souřadnicový systém s-JTSK.
Výškový systém Bpv.

SO 01 - Komunikace a chodníky

HP:	VP:	WAV project s. r. o.
Projektant:	Kontrola:	Jedličov Hradec, Jaroslava 1120/II
Ing. Karel Drobil	Josef Sedivý	tel.: 384 321 494, 384 327 505
Stavebník:	Zodp. projektant:	email: wavproject@wavproject.cz
Město Pehřimov, Masarykovo nám. 1, Pehřimov	Ing. Lubomír Holm	
Obec:	Č. zakázky:	846
Pehřimov	Datum:	08/2015
Stavba:	Formát:	16 A4
ZTV POLNÍ DVŮR II - VI. etapa	Měřítko:	1:250
	Stupeň:	DSP, POPS
Příloha:	Číslo arch.	Číslo přílohy
Situace komunikace	34/15	D 1.2