


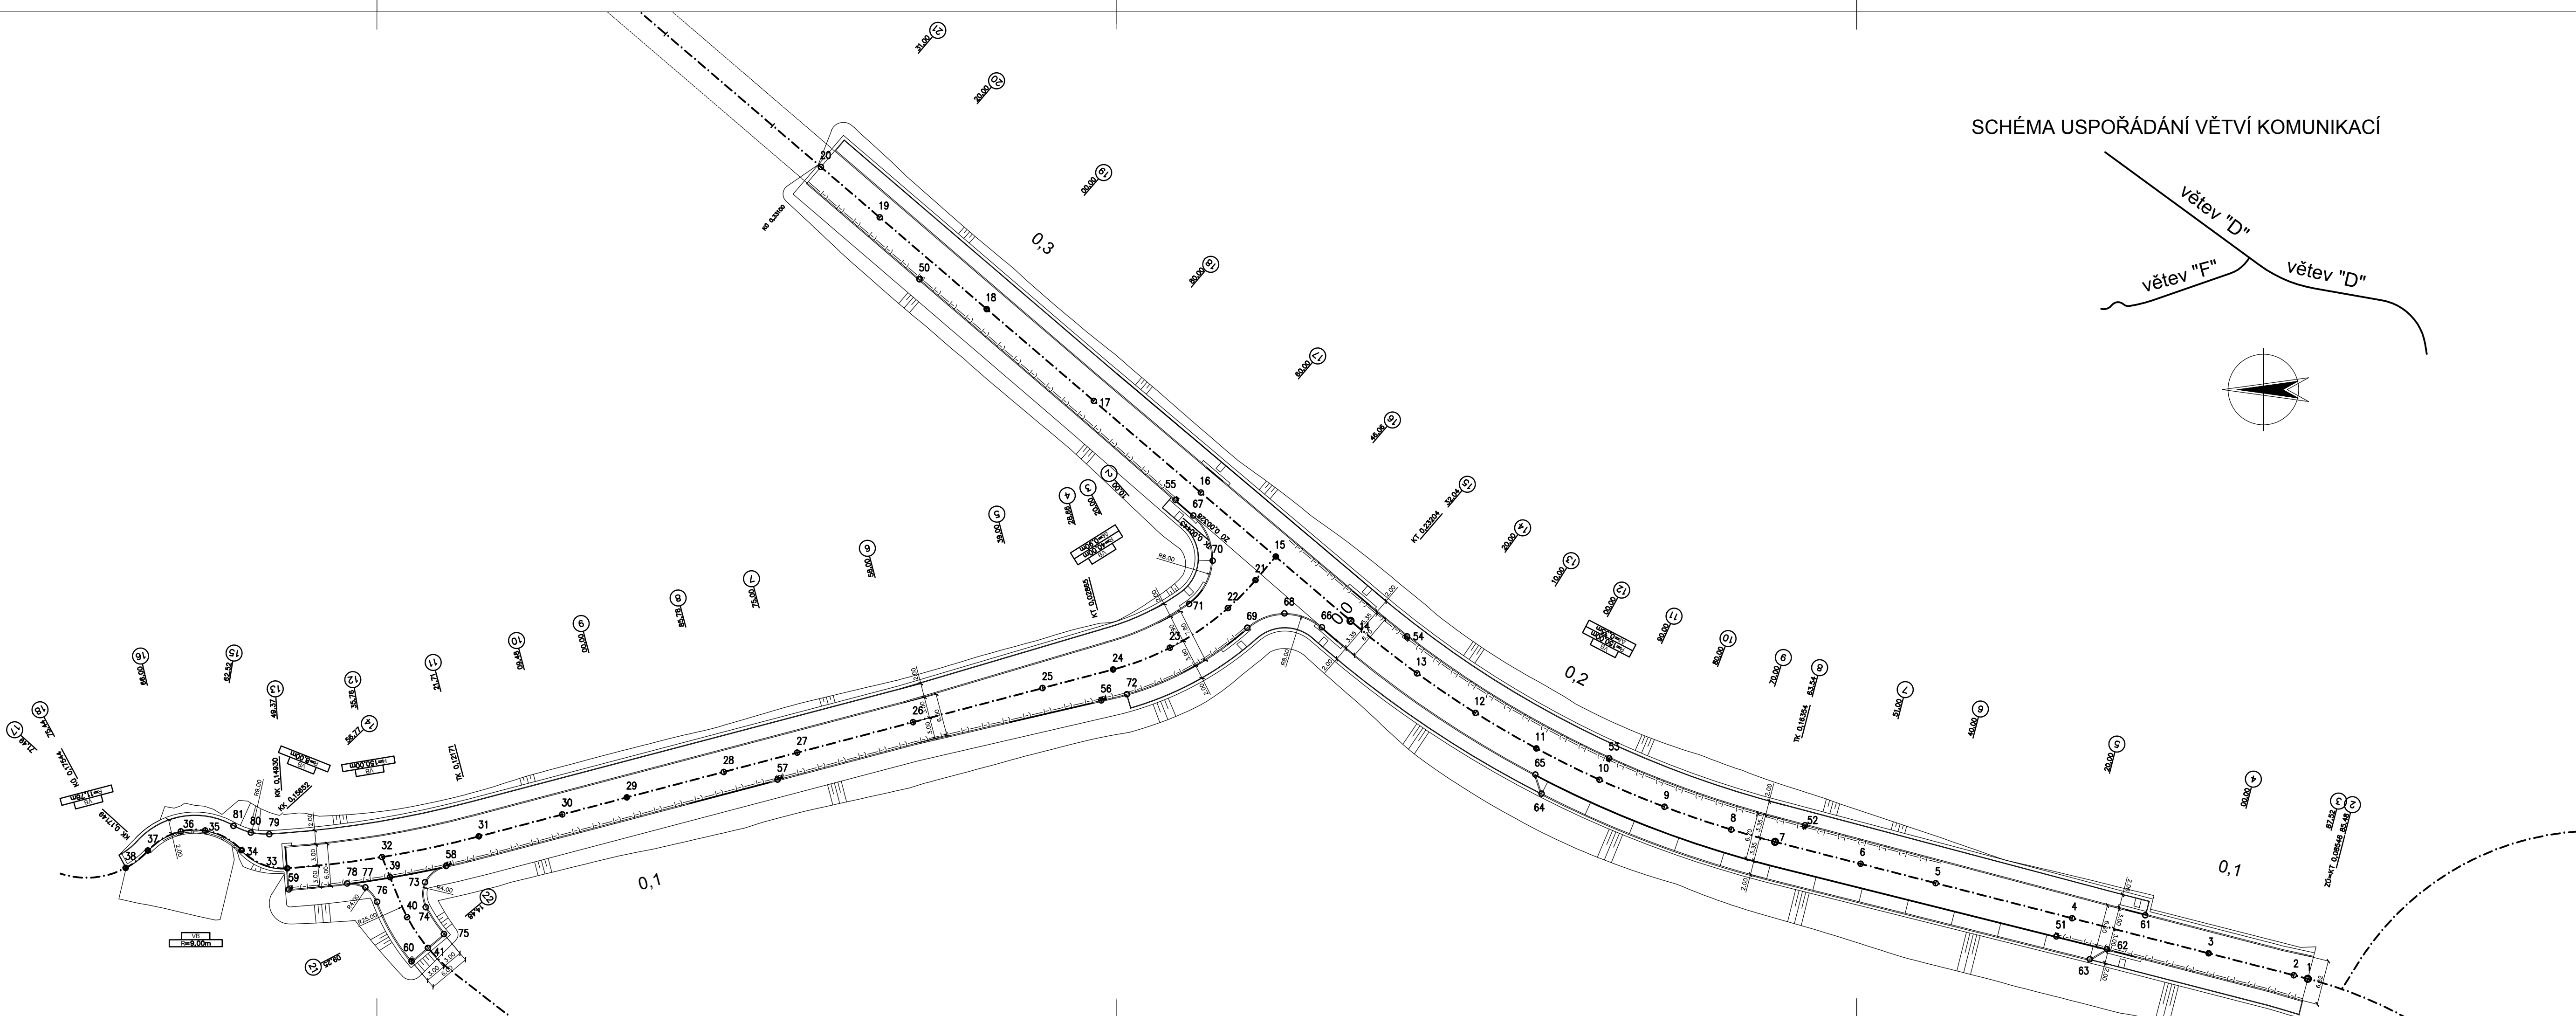

PŘEHLED BODŮ				
Číslo bodu	Popis	Y	X	Z
1	ZÚ=PF2	694631,63	1123933,22	524,28
2	PF3	694631,28	1123931,21	524,26
3	PF4	694629,11	1123918,92	524,14
4	PF5	694625,63	1123899,23	523,95
5	PF6	694622,16	1123879,53	523,75
6	PF7	694620,25	1123868,70	523,65
7	TK=PF8	694618,07	1123856,35	523,52
8	PF9	694616,81	1123850,01	523,46
9	PF10	694614,33	1123840,33	523,36
10	PF11	694611,21	1123830,83	523,27
11	PF12	694607,46	1123821,56	523,17
12	PF13	694603,10	1123812,56	523,07
13	PF14	694598,15	1123803,88	522,98
14	KT=PF15	694591,46	1123793,91	523,00
15	PF16	694583,16	1123782,61	523,40
16	PF17	694574,94	1123771,31	524,15
17	PF18	694563,14	1123755,16	525,33
18	PF19	694551,34	1123739,02	525,33
19	PF20	694539,53	1123722,87	526,43
20	KU=PF21	694533,04	1123713,99	527,28
21	TK	694586,72	1123780,00	523,40
22	PF2	694590,99	1123776,40	523,02
23	PF3	694597,23	1123768,62	521,87
24	KT=PF4	694600,92	1123760,82	520,83
25	PF5	694604,32	1123751,04	519,82
26	PF6	694610,55	1123733,09	518,23
27	PF7	694616,12	1123717,03	516,82
28	PF8	694619,65	1123706,85	515,92
29	PF9	694624,32	1123693,41	514,73
30	PF10	694627,43	1123684,46	513,94

PŘEHLED BODŮ				
Číslo bodu	Popis	Y	X	Z
31	TK=PF11	694631,44	1123672,90	512,93
32	PF12	694635,42	1123659,43	511,75
33	KK=PF13	694638,04	1123646,15	510,62
34	KK=PF14	694635,98	1123639,49	510,11
35	PF15	694633,60	1123634,11	509,72
36	PF16	694633,98	1123630,67	509,48
37	KK=PF17	694637,05	1123626,23	509,10
38	KU=PF18	694639,75	1123623,28	508,83
39	POD OBR	694638,17	1123660,78	511,74
40	PF21	694643,65	1123663,64	511,62
41	PF22	694647,77	1123666,91	511,31
50	UV	694547,86	1123729,17	526,66
51	UV	694628,38	1123897,18	523,90
52	UV	694615,41	1123860,41	523,50
53	UV	694608,06	1123831,98	523,19
54	UV	694593,03	1123802,05	522,89
55	UV	694576,27	1123767,81	524,22
56	UV	694605,43	1123759,49	520,43
57	UV	694620,15	1123714,57	516,43
58	UV	694636,00	1123668,61	512,38
59	UV	694641,01	1123646,60	510,86
60	UV	694649,84	1123664,74	511,15
61	POD OBR	694624,40	1123909,53	524,10
62	POD OBR	694629,61	1123904,49	523,95
63	POD OBR	694631,25	1123902,16	524,00
64	POD OBR	694613,81	1123822,80	524,35
65	POD OBR	694611,18	1123821,71	523,27
66	POD OBR	694592,66	1123789,90	523,11
67	POD OBR	694578,26	1123770,49	524,01
68	POD OBR	694591,11	1123784,46	523,18

PŘEHLED BODŮ				
Číslo bodu	Popis	Y	X	Z
69	POD OBR	694583,54	1123779,36	522,94
70	POD OBR	694584,46	1123773,72	523,42
71	POD OBR	694590,83	1123770,86	522,67
72	POD OBR	694604,26	1123763,05	520,84
73	POD OBR	694638,51	1123665,79	512,07
74	POD OBR	694642,04	1123666,17	511,77
75	POD OBR	694645,64	1123669,03	511,39
76	POD OBR	694641,81	1123659,23	511,52
77	POD OBR	694639,90	1123657,40	511,42
78	POD OBR	694639,55	1123654,78	511,24
79	POD OBR	694633,41	1123643,23	510,36
80	POD OBR	694633,40	1123640,60	510,13
81	POD OBR	694632,63	1123638,08	509,98

VÝŠKY UVEDENY NA VÝSLEDNÝ POVRCH VOZOVKY, PROVIZORNÍ POVRCH -0,1m.

Změna	Číslo/rok	Vypracoval

Souřadnicový systém s-JTSK.
Výškový systém Bpv.

SO 01 Komunikace a chodníky

HIP :		VP :		WAY project s. r. o. Jindřichův Hradec, Jarošovská 1126/II tel.: 384 321 494, 384 327 505 email: wayproject@wayproject.cz	
Projektant : Ing. Karel Drobil		Kontroloval : Josef Sedivý		Zodp. projektant : Ing. Lubomír Hlom	
Stavebník : Město Pelhřimov, Masarykovo nám. 1, Pelhřimov				Č. zakázky :	846
Obec : Pelhřimov				Datum :	08/2015
ZTV POLNÍ DVŮR II - VI. etapa				Formát :	6 A4
				Měřítko :	1:500
				Stupeň :	DSP, PDPS
Příloha : Geodetický koordináční výkres				Číslo arch. :	Číslo přílohy :
				34/15	D 1.8