



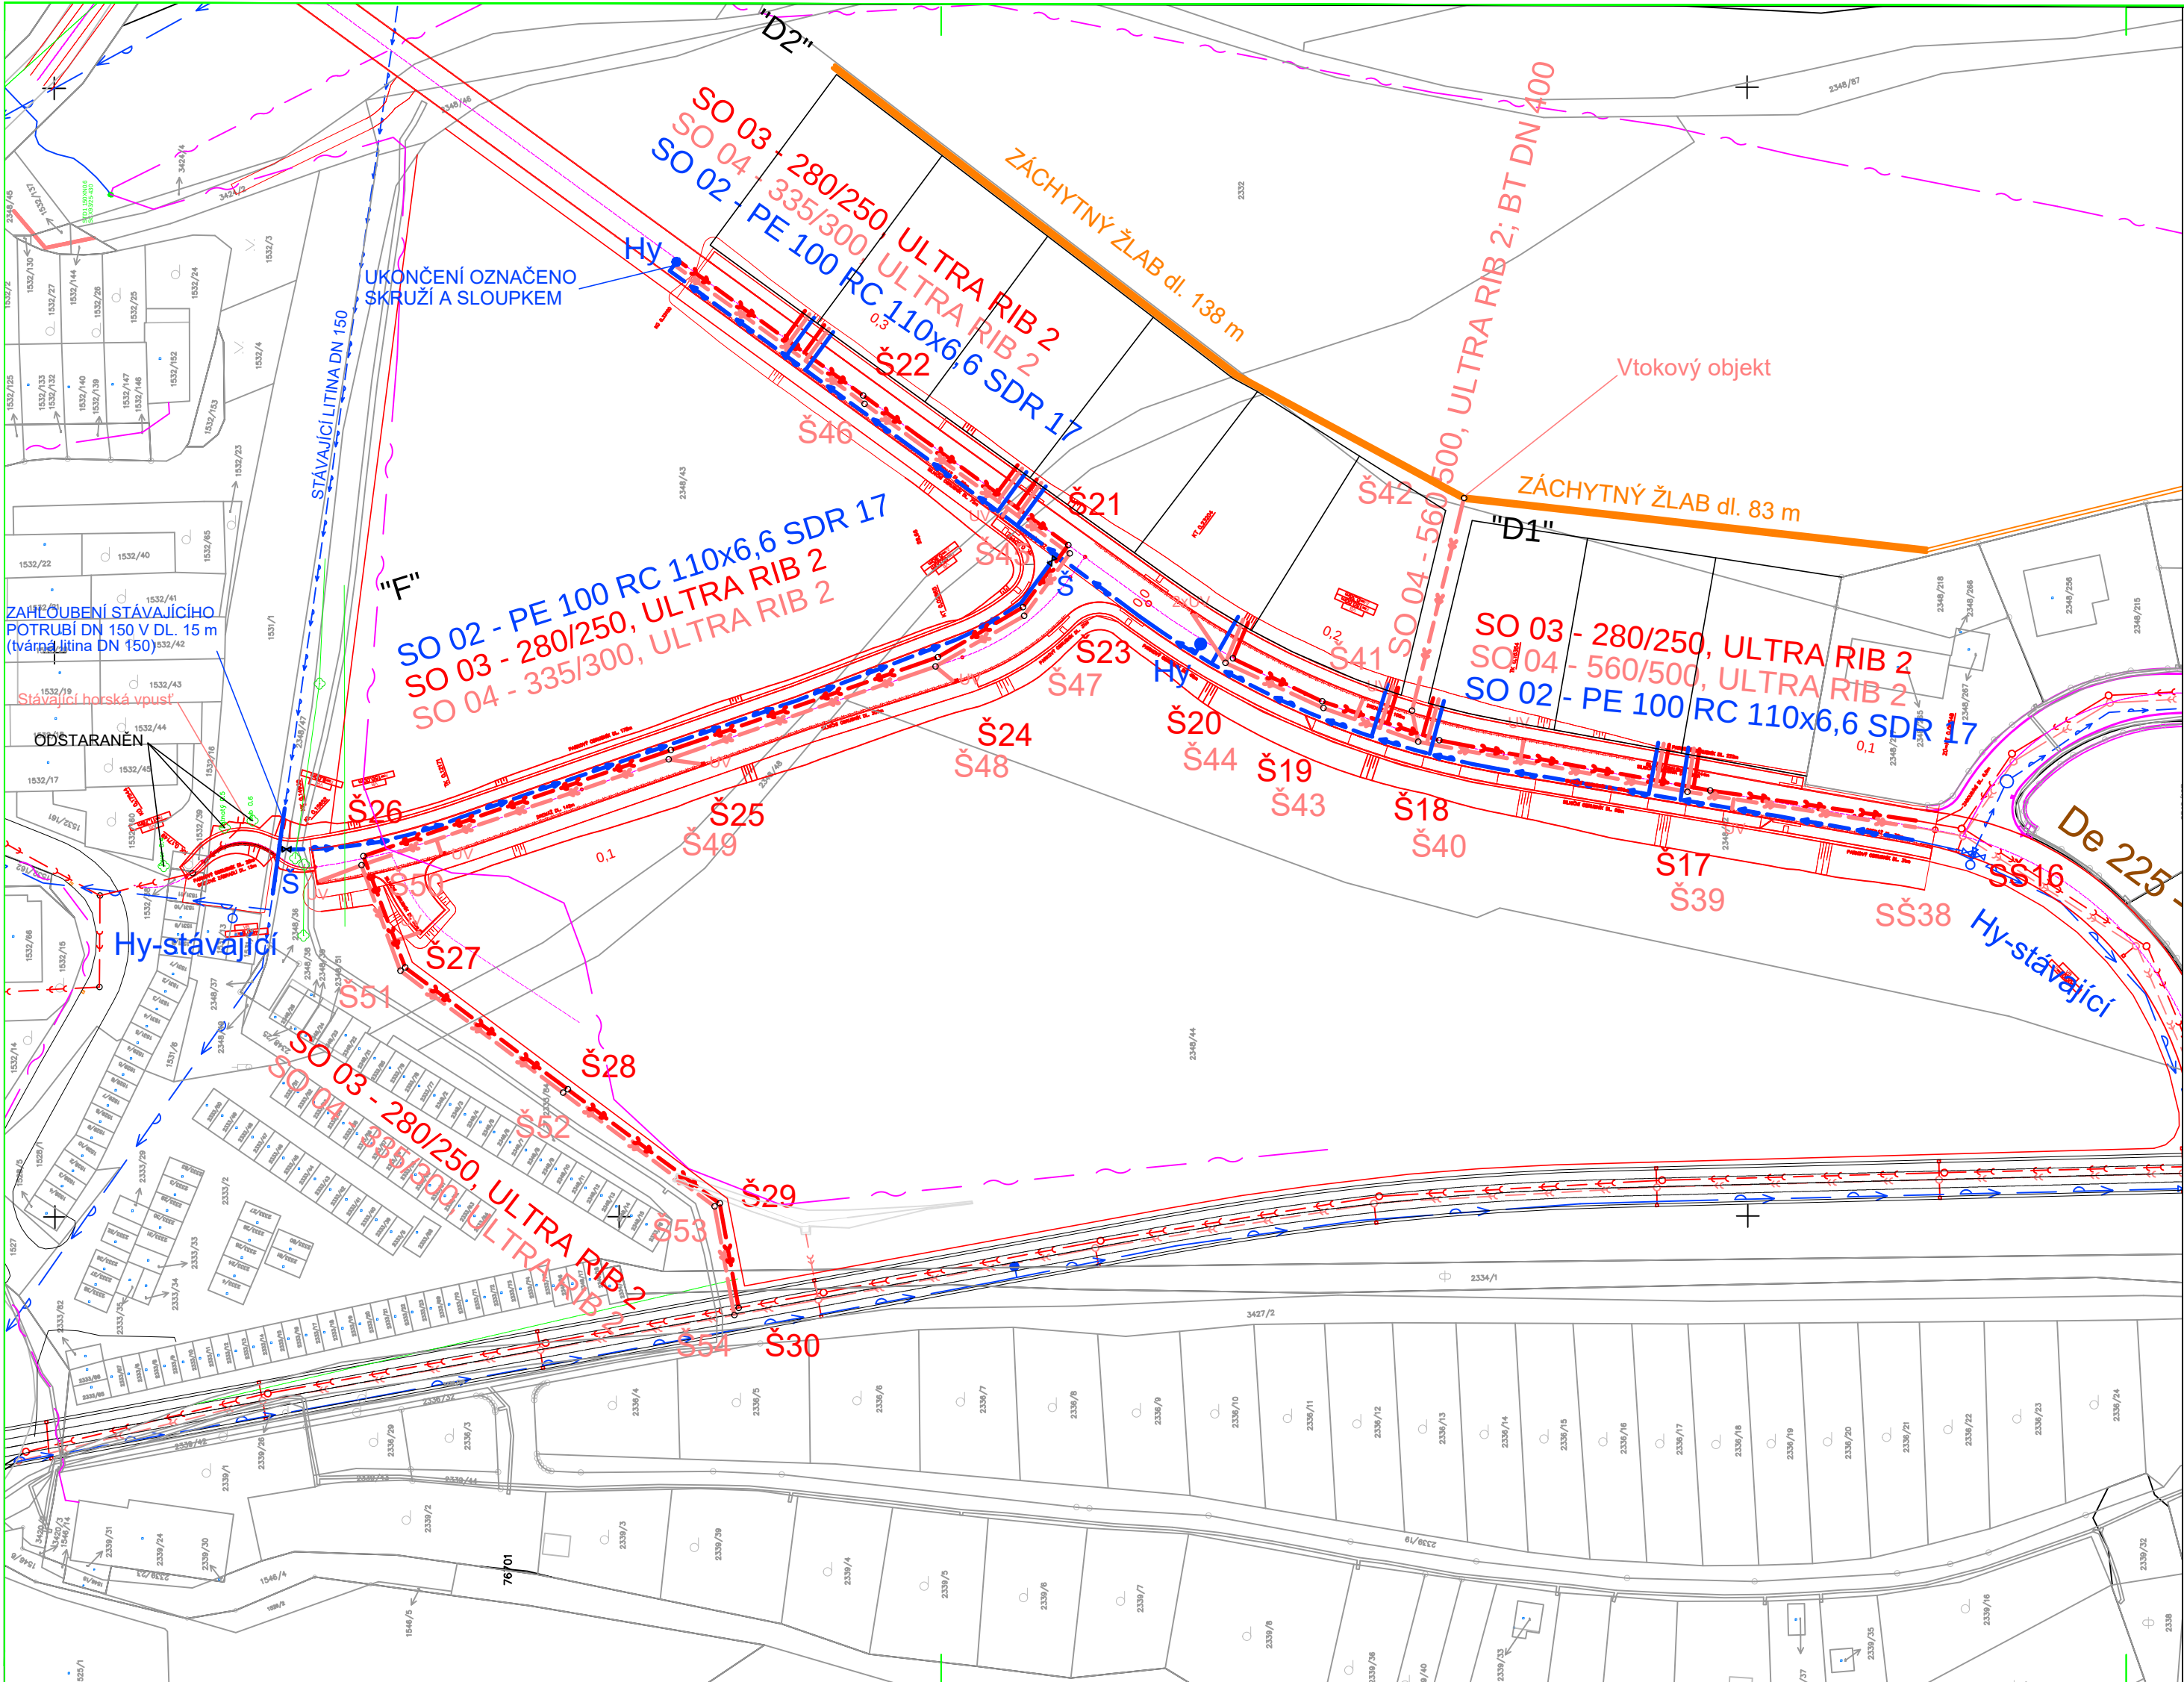

LEGENDA SÍTÍ

- | | | | |
|--|----------------------------------|--|--------------------------------|
| | DEŠŤOVÁ KANALIZACE - STÁVAJÍCÍ | | DEŠŤOVÁ KANALIZACE - NOVÁ |
| | SPLAŠKOVÁ KANALIZACE - STÁVAJÍCÍ | | SPLAŠKOVÁ KANALIZACE - NOVÁ |
| | JEDNOTNÁ KANALIZACE - STÁVAJÍCÍ | | VODOVOD - NOVÝ |
| | VODOVOD - STÁVAJÍCÍ | | STL PLYNOVOD - NOVÝ |
| | PLYNOVOD - STÁVAJÍCÍ | | NOVÝ KABEL VO |
| | SDĚLOVACÍ KABEL - STÁVAJÍCÍ | | NOVÝ SLOUP VEŘEJNÉHO OSVĚTLENÍ |
| | SDĚLOVACÍ KABEL - ZRUŠENÝ | | |
| | PODZEMNÍ VEDENÍ NN - STÁVAJÍCÍ | | |
| | PODZEMNÍ VEDENÍ VN - STÁVAJÍCÍ | | |
| | KABEL VO | | |
| | SLOUP VEŘEJNÉHO OSVĚTLENÍ | | |

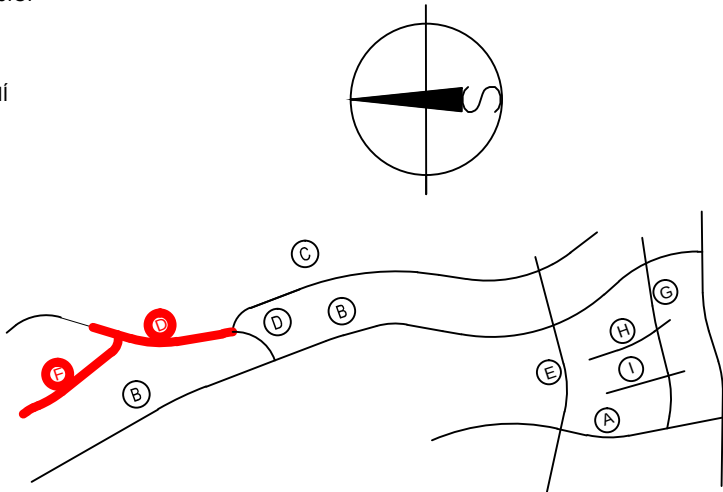

PŘED ZAHÁJENÍM PRACÍ MUSÍ INVESTOR ZAJISTIT JEJICH VYTÝČENÍ SPRÁVCEM SÍTÍ A JEJICH OZNAČENÍ NA MÍSTĚ DLE PLATNÝCH PŘEDPISŮ.

Datum	Změna

HI. inž. projektu	Ing. Karel Kupec autorizovaný inženýr pro pozemní stavby	Číslo zakázky	Archivní číslo	Paré
Vedoucí projektant	Ing. Petr Oljnyk autorizovaný inženýr pro pozemní stavby			
Projektant	Ing. Milan Hotovec hotovec@studio-a.cz			
Název akce		36-14	1375/A	
ZTV POLNÍ DVŮR II - VI. etapa				
SO 02, SO 03, SO 04		Ing. Karel Kupec, Strachovská 333, 39301 Pelhřimov mail@studio-a.cz Tel.: +420 565 323 563 www.studio-a.cz Fax: +420 565 322 563		
Investor	Město Pelhřimov, Masarykovo nám. 1, Pelhřimov	Datum	03/12/2015	
Uloženo	1375 - Polní Dvůr D,F/situaceD,F.dwg	Stupeň projektu	PDSP, PDPS	
Obsah výkresu	Situace - SO 02, SO 03, SO 04	Formát	Měřítko	Číslo výkresu
		3x A4	1:1000	D.2.2.