


DRUH POVRCHU ÚZEMÍ:
KATASTRÁLNÍ ÚZEMÍ:
Kraj:
VZDÁLENOST ŠACHET:
Podrobný podélný profil: ZOBPROF-D M 1:500/50
Rozsah: km 0,00000 - km 0,44906

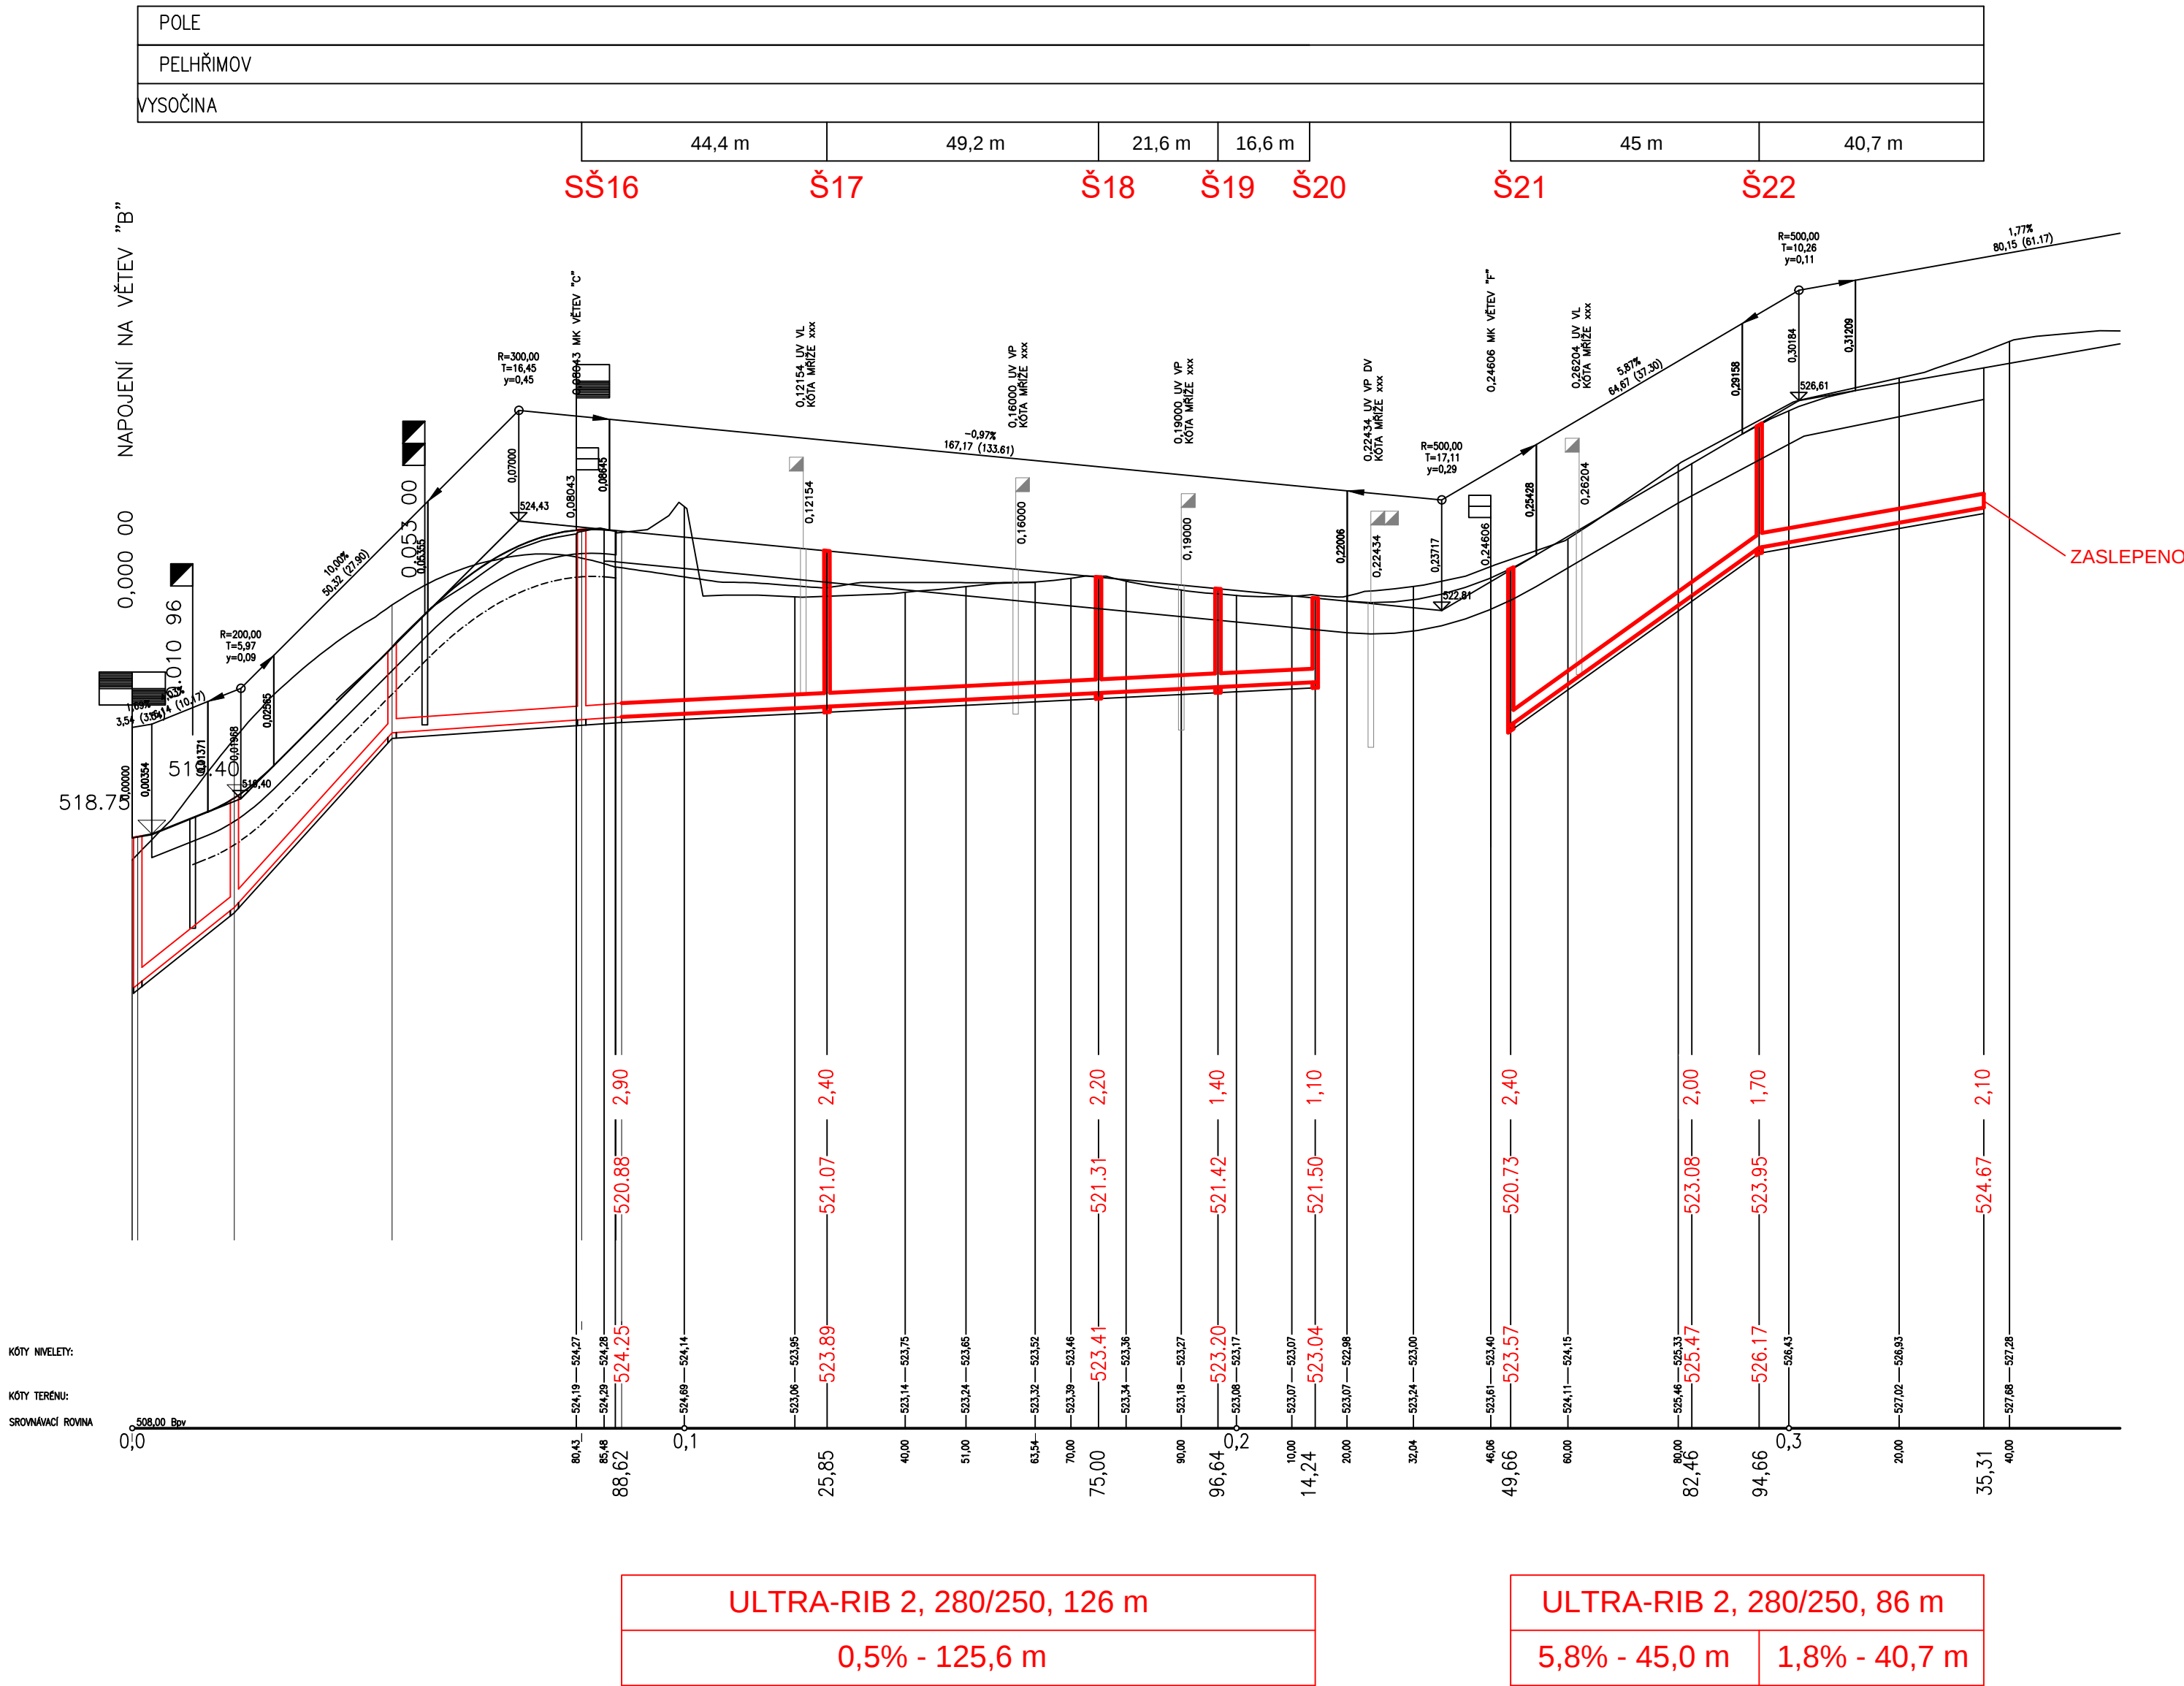

HLOUBKA VÝKOPU:
KÓTY DNA POTRUBÍ:
KÓTY NIVELETY:
KÓTY TERÉNU:
SROVNÁVACÍ ROVINA:
STANIČENÍ

POZNÁMKA:
HLOUBKA VÝKOPŮ MĚŘENA OD SILNIČNÍ PLÁŇE
NA VÝKRESE NEJSOU NAZNAČENY VŠECHNY STÁVAJÍCÍ ANI NOVÉ INŽENÝRSKÉ SÍTĚ.
PŘED ZAČAJENÍM PRACÍ MUSÍ INVESTOR ZAJISTIT JEJICH VYTÝČENÍ SPRÁVCEM SÍTÍ A JEJICH OZNAČENÍ
NA MÍSTĚ DLE PLATNÝCH PŘEDPISŮ.

Hl. inž. projektu	Ing. Karel Kupec	autORIZOVANÝ INŽENÝR PRO POZEMNÍ STAVBY	Číslo zakázky	Archivní číslo	Paré
Vedoucí projektant	Ing. Petr Oljinyk	autORIZOVANÝ INŽENÝR PRO POZEMNÍ STAVBY	36-14	1375/A	
Projektant	Ing. Milan Hotovec	hotovec@studio-a.cz			
Název akce			studio a projektování a inženýrské kancelář		
ZTV Polní Dvůr II - VI. etapa			Ing. Karel Kupec, Strachovská 333, 38011 Pelhřimov mail@studio-a.cz Tel.: +420 565 323 563 www.studio-a.cz Fax: +420 565 322 563		
SO 03 - Kanalizace splašková					
Investor	Město Pelhřimov, Masarykovo nám. 1, Pelhřimov		Datum	11/2015	
Uloženo	1375 - Polní Dvůr D,F/podél Vo+KA+PL.dwg		Stupeň projektu	PDSP, PDPS	
Obloh výkresu	Podélný profil - kanalizace splašková - větev D		Formát	Měřítko	Číslo výkresu
			8 x A4	1:1000 1:100	D.2.5.