

DRUH POVRCHU ÚZEMÍ:
KATASTRÁLNÍ ÚZEMÍ:
Kroj:

Podrobný podélný profil: ZOBPROF-1 M 1:500/50
Rozsah: km 0,00000 - km 0,18507

HLOUBKA VÝKOPU:

KÓTY DNA POTRUBÍ:

KÓTY NIVELETY:

KÓTY TERÉNU:

SROVNÁVACÍ ROVINA:


STANIČENÍ

SROVNÁVACÍ ROVINA:

STANIČENÍ

PROFIL, MATERIÁL, DÉLKA POTRUBÍ

SPÁD NA DÉLKU

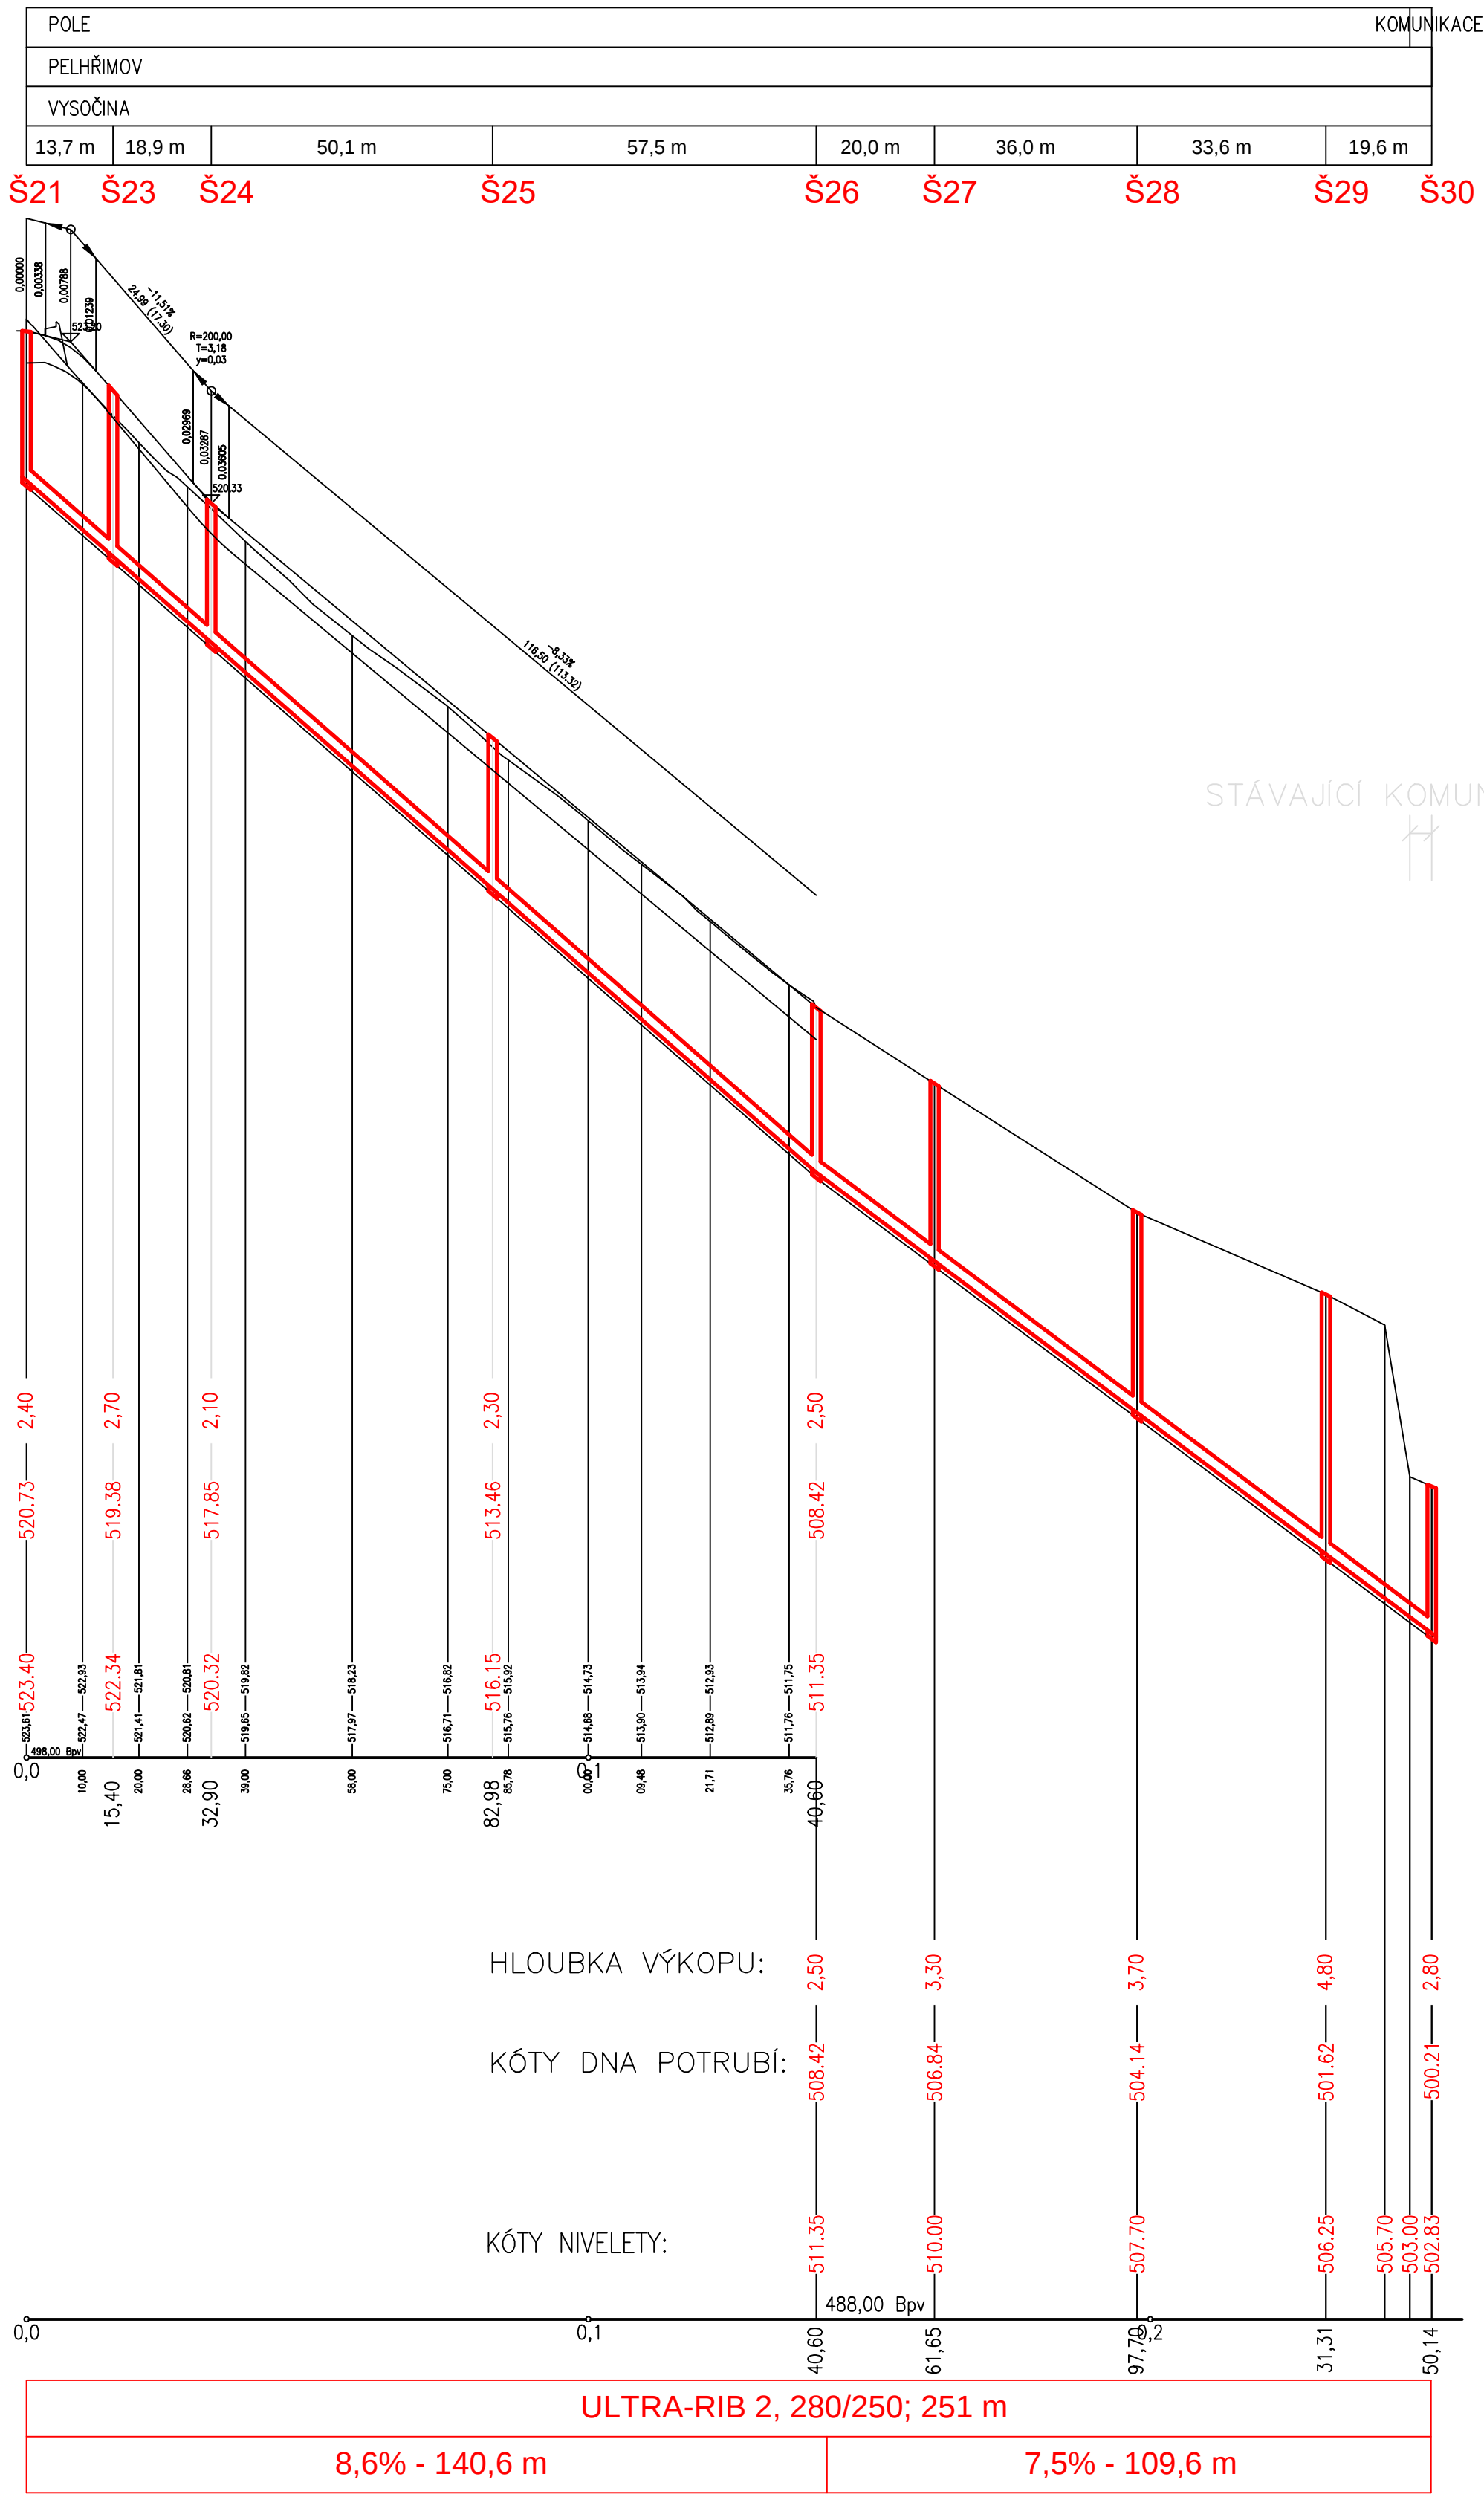

POZNÁMKA:

HLOUBKA VÝKOPŮ MĚŘENA OD SILNIČNÍ PLÁNĚ NEBO STÁVAJÍCÍHO TERÉNU
NA VÝKRESE NEJSOU NAZNAČENY VŠECHNY STÁVAJÍCÍ ANI NOVÉ INŽENÝRSKÉ SÍTĚ.
PŘED ZAHÁJENÍM PRACÍ MUSÍ INVEŠTOR ZAJISTIT JEJICH VYTÝČENÍ SPRÁVCEM SÍTÍ A JEJICH OZNAČENÍ
NA MÍSTĚ DLE PLATNÝCH PŘEDPISŮ.

Hl. inž. projektu	Ing. Karel Kupec	autorizovaný inženýr pro pozemní stavby	Číslo zakázky	Archivní číslo	Paré
Vedoucí projektant	Ing. Petr Oljnyk	autorizovaný inženýr pro pozemní stavby	36-14	1375/A	
Projektant	Ing. Milan Hotovec	hotovec@studio-a.cz			
Název akce			studio /b/		
ZTV Polní Dvůr II - VI. etapa			projekt a inženýrská kancelář		
SO 03 - Kanalizace splašková			Ing. Karel Kupec, Strachovská 333, 38001 Pelhřimov mail@studio-a.cz Tel.: +420 565 323 563 www.studio-a.cz Fax: +420 565 322 563		
Investor	Město Pelhřimov, Masarykovo nám. 1, Pelhřimov		Datum	28/8/2015	
Uloženo	1375 - Polní Dvůr D.F./podel Vo+KA+PL.dwg		Stupeň projektu	PDSP, PDPS	
Obsah výkresu	Podélný profil - kanalizace splašková - větev F		Formát	Měřítko	Číslo výkresu
			6 x A4	1:1000 1:100	D.2.6.