


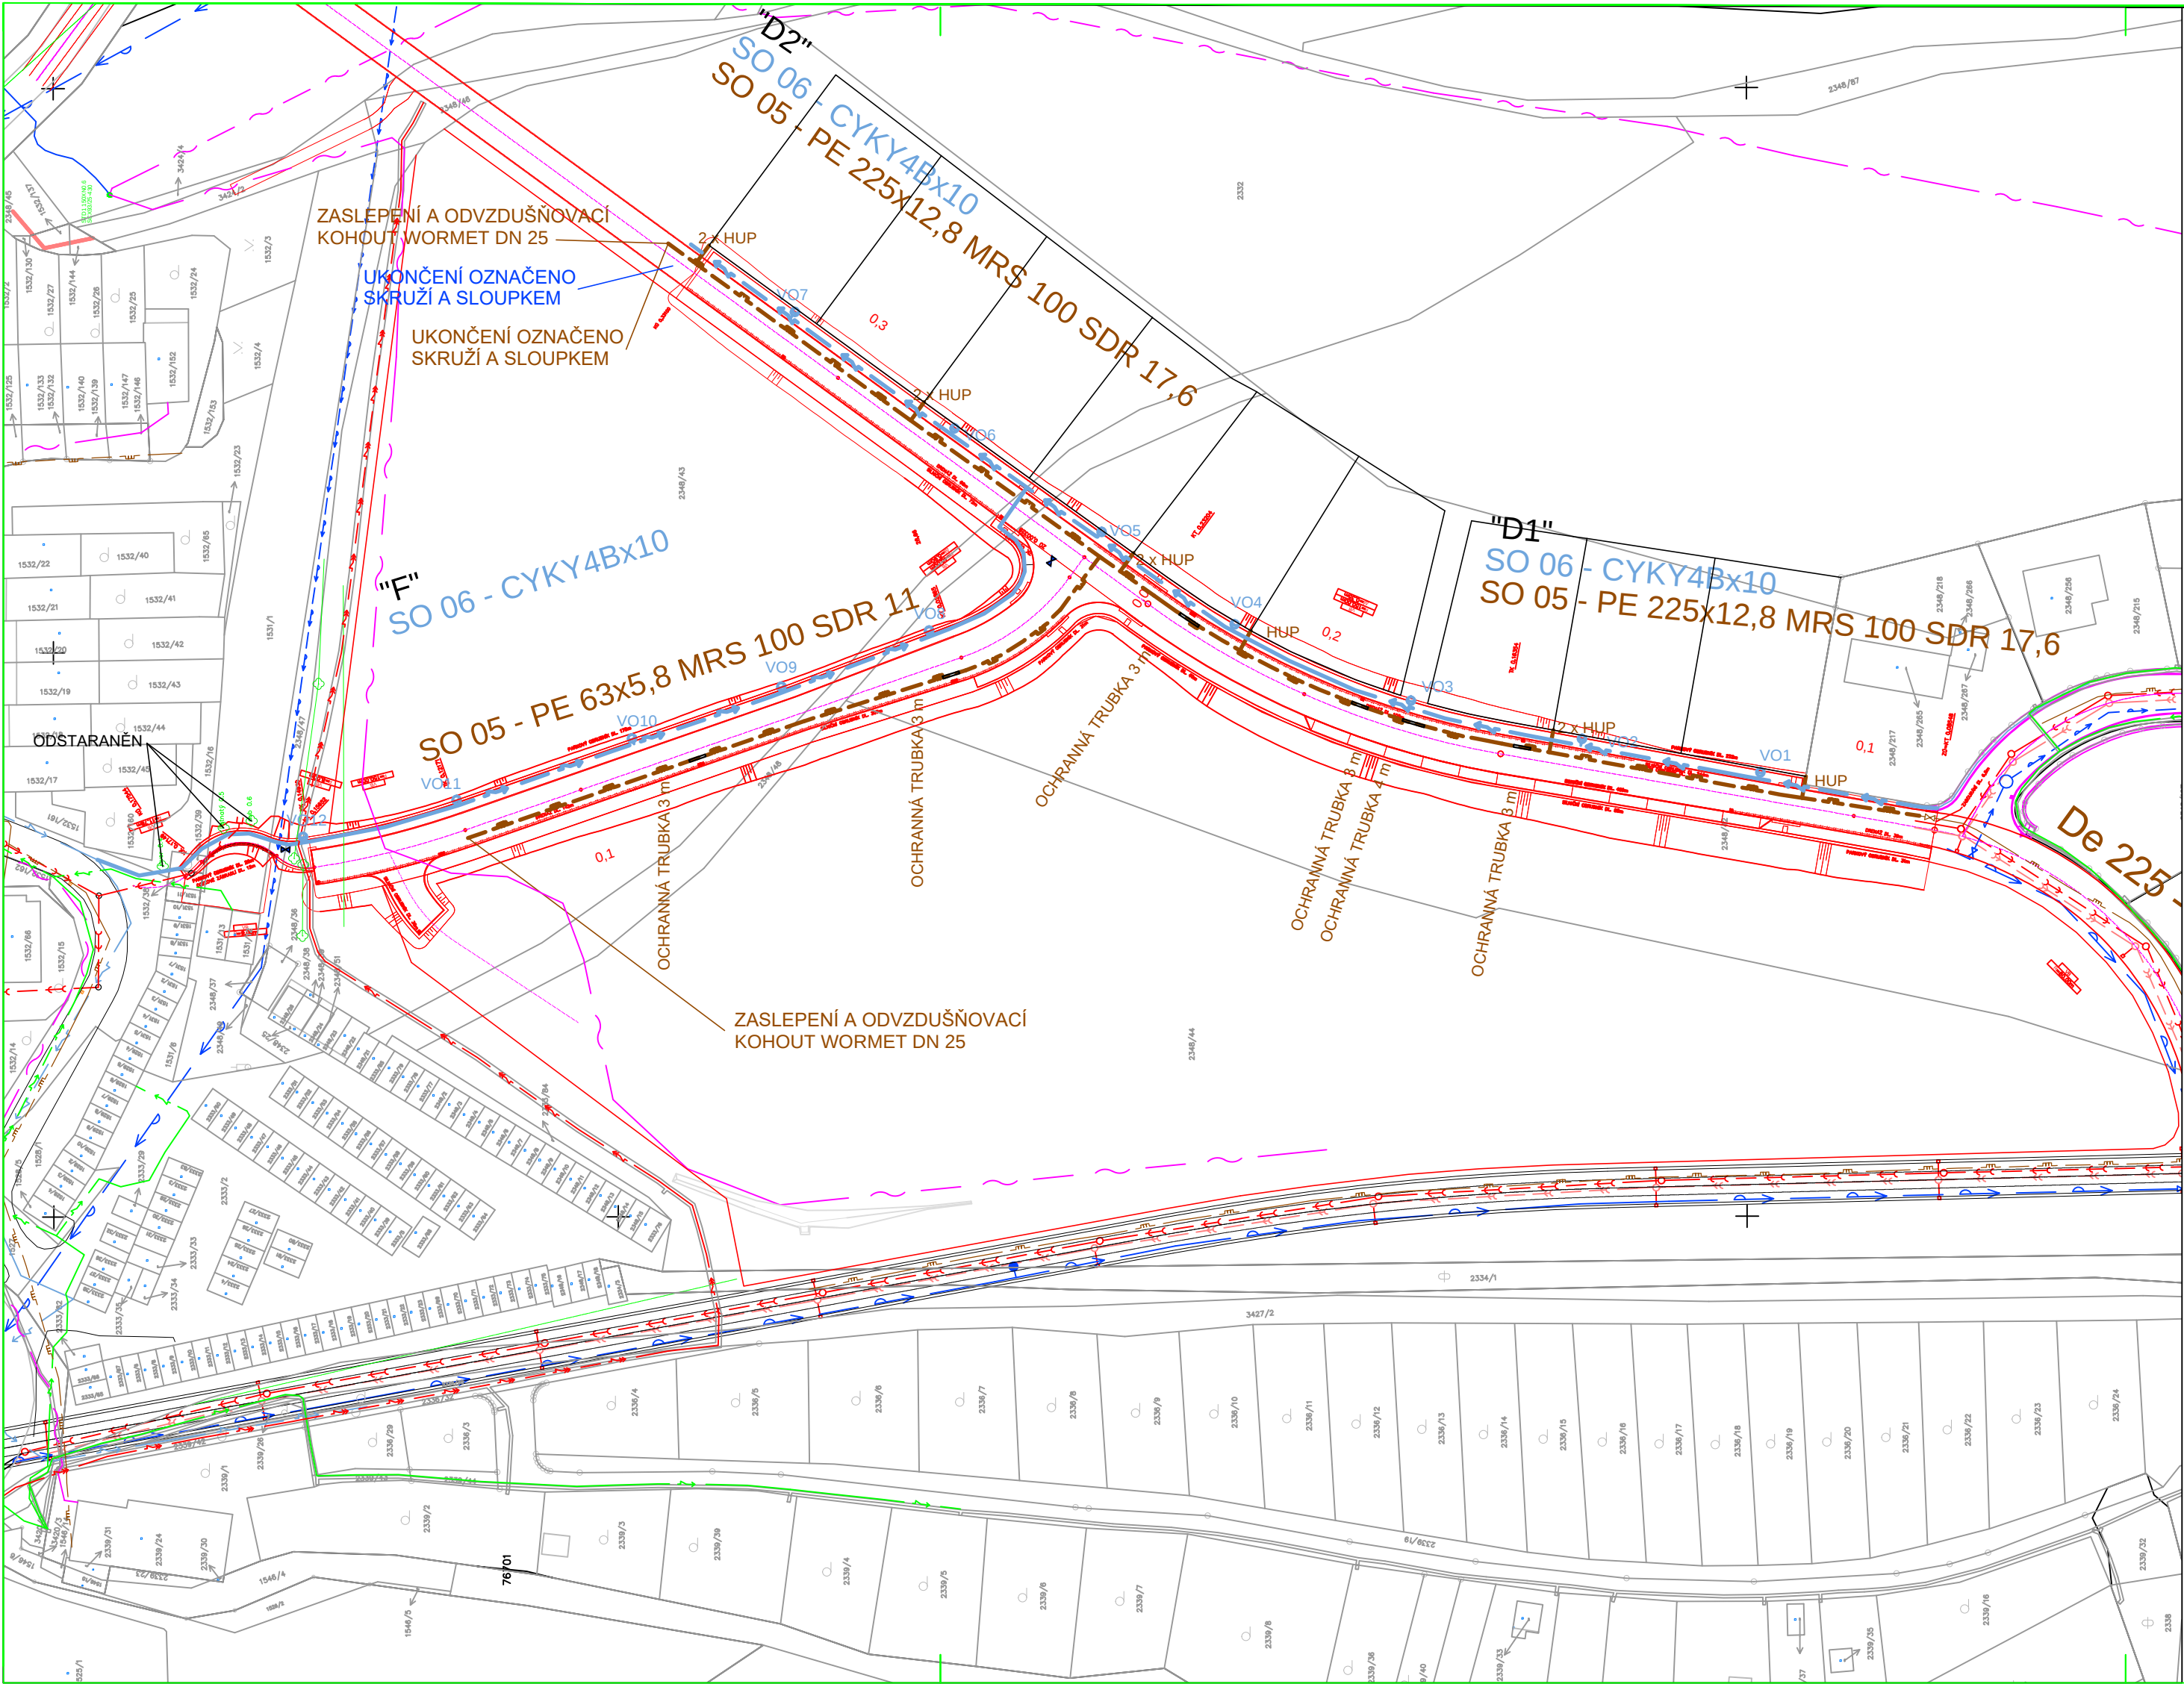

LEGENDA SÍTÍ

- DEŠŤOVÁ KANALIZACE - STÁVAJÍCÍ
- SPLAŠKOVÁ KANALIZACE - STÁVAJÍCÍ
- JEDNOTNÁ KANALIZACE - STÁVAJÍCÍ
- VODOVOD - STÁVAJÍCÍ
- PLYNOVOD - STÁVAJÍCÍ
- SDĚLOVACÍ KABEL - STÁVAJÍCÍ
- SDĚLOVACÍ KABEL - ZRUŠENÝ
- PODZEMNÍ VEDENÍ NN - STÁVAJÍCÍ
- PODZEMNÍ VEDENÍ VN - STÁVAJÍCÍ
- KABEL VO
- SLOUP VEŘEJNÉHO OSVĚTLENÍ

DEŠŤOVÁ KANALIZACE - NOVÁ

SPLAŠKOVÁ KANALIZACE - NOVÁ



VODOVOD - NOVÝ

STL PLYNOVOD - NOVÝ

NOVÝ KABEL VO

NOVÝ SLOUP VEŘEJNÉHO OSVĚTLENÍ

IZOMETRIE STL SLOUPKU
PILÍŘ PLYNOMĚRU SPOLEČNÝ PRO DVĚ PARCELY, VPRAVO OD PILÍŘE NN.
NA SPOLEČNÉ PŘÍPOJCE BUDE SEKČNÍ UZÁVĚR A PŘÍRUBOVÝ SPOJ DN 25.
SOUČÁSTI STAVBY JSOU I Z HUP SE ZASLEPENÍM. PLYNOMĚROVÁ SKŘÍN BUDE
BUDE PŘIPRAVENA PRO UMÍSTĚNÍ STL REGULÁTORU A PLYNOMĚRU G4.

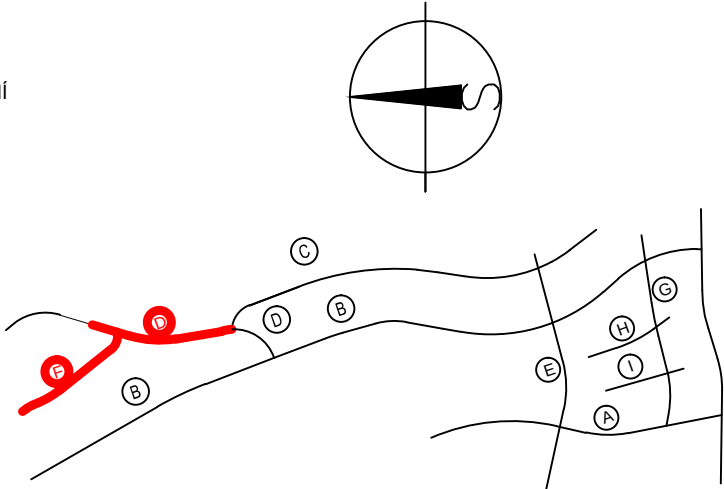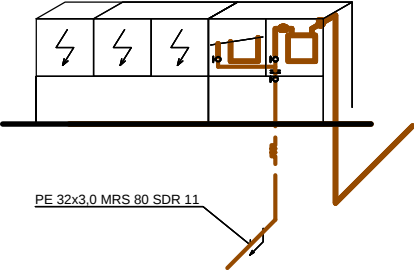

PŘED ZAHÁJENÍM PRACÍ MUSÍ INVESTOR ZAJISTIT JEJICH VYTÝČENÍ SPRÁVCEM SÍTÍ A JEJICH OZNAČENÍ
NA MÍSTĚ DLE PLATNÝCH PŘEDPISŮ.

Datum	Změna

Hl. inž. projektu			Ing. Karel Kupec			autorizovaný inženýr pro pozemní stavby			Číslo zakázky		Archivní číslo		Paré	
Vedoucí projektant			Ing. Petr Oljnyk			autorizovaný inženýr pro pozemní stavby			36-14		1375/A			
Projektant			Ing. Milan Hotovec			hotovec@studio-a.cz								
Název akce									studio <i>lab</i> projekční a inženýrská kancelář Ing. Karel Kupec, Strachovská 333, 39301 Pelhřimov mail@studio-a.cz Tel.: +420 565 323 563 www.studio-a.cz Fax: +420 565 322 563					
ZTV POLNÍ DVŮR II - VI. etapa														
SO 05, SO 06														
Investor			Město Pelhřimov, Masarykovo nám. 1, Pelhřimov						Datum		03/12/2015			
Uloženo			1375 - Polní Dvůr D,F/situaceD,F.dwg						Stupeň projektu		PDSP, PDPS			
Obsah výkresu			Situace - SO 05, SO 06						Formát		Měřítko		Číslo výkresu	
									3x A4		1:1000		D.3.2.	