

DRUH POVRCHU ÚZEMI:
KATASTRÁLNÍ ÚZEMI:
Kraji:

Podrobný podélný profil: ZOBPROF-D M 1:500/50
Rozsah: km 0,00000 - km 0,44906

HLoubKA VÝKOPU:

KÓTY DNA POTRUBÍ:


KÓTY NIVELETY:

KÓTY TERÉNU:

SROVNÁVACÍ ROVINA:

STANIČENI

PROFIL, MATERIÁL, DÉLKA POTRUBÍ SPÁD NA DÉLKU

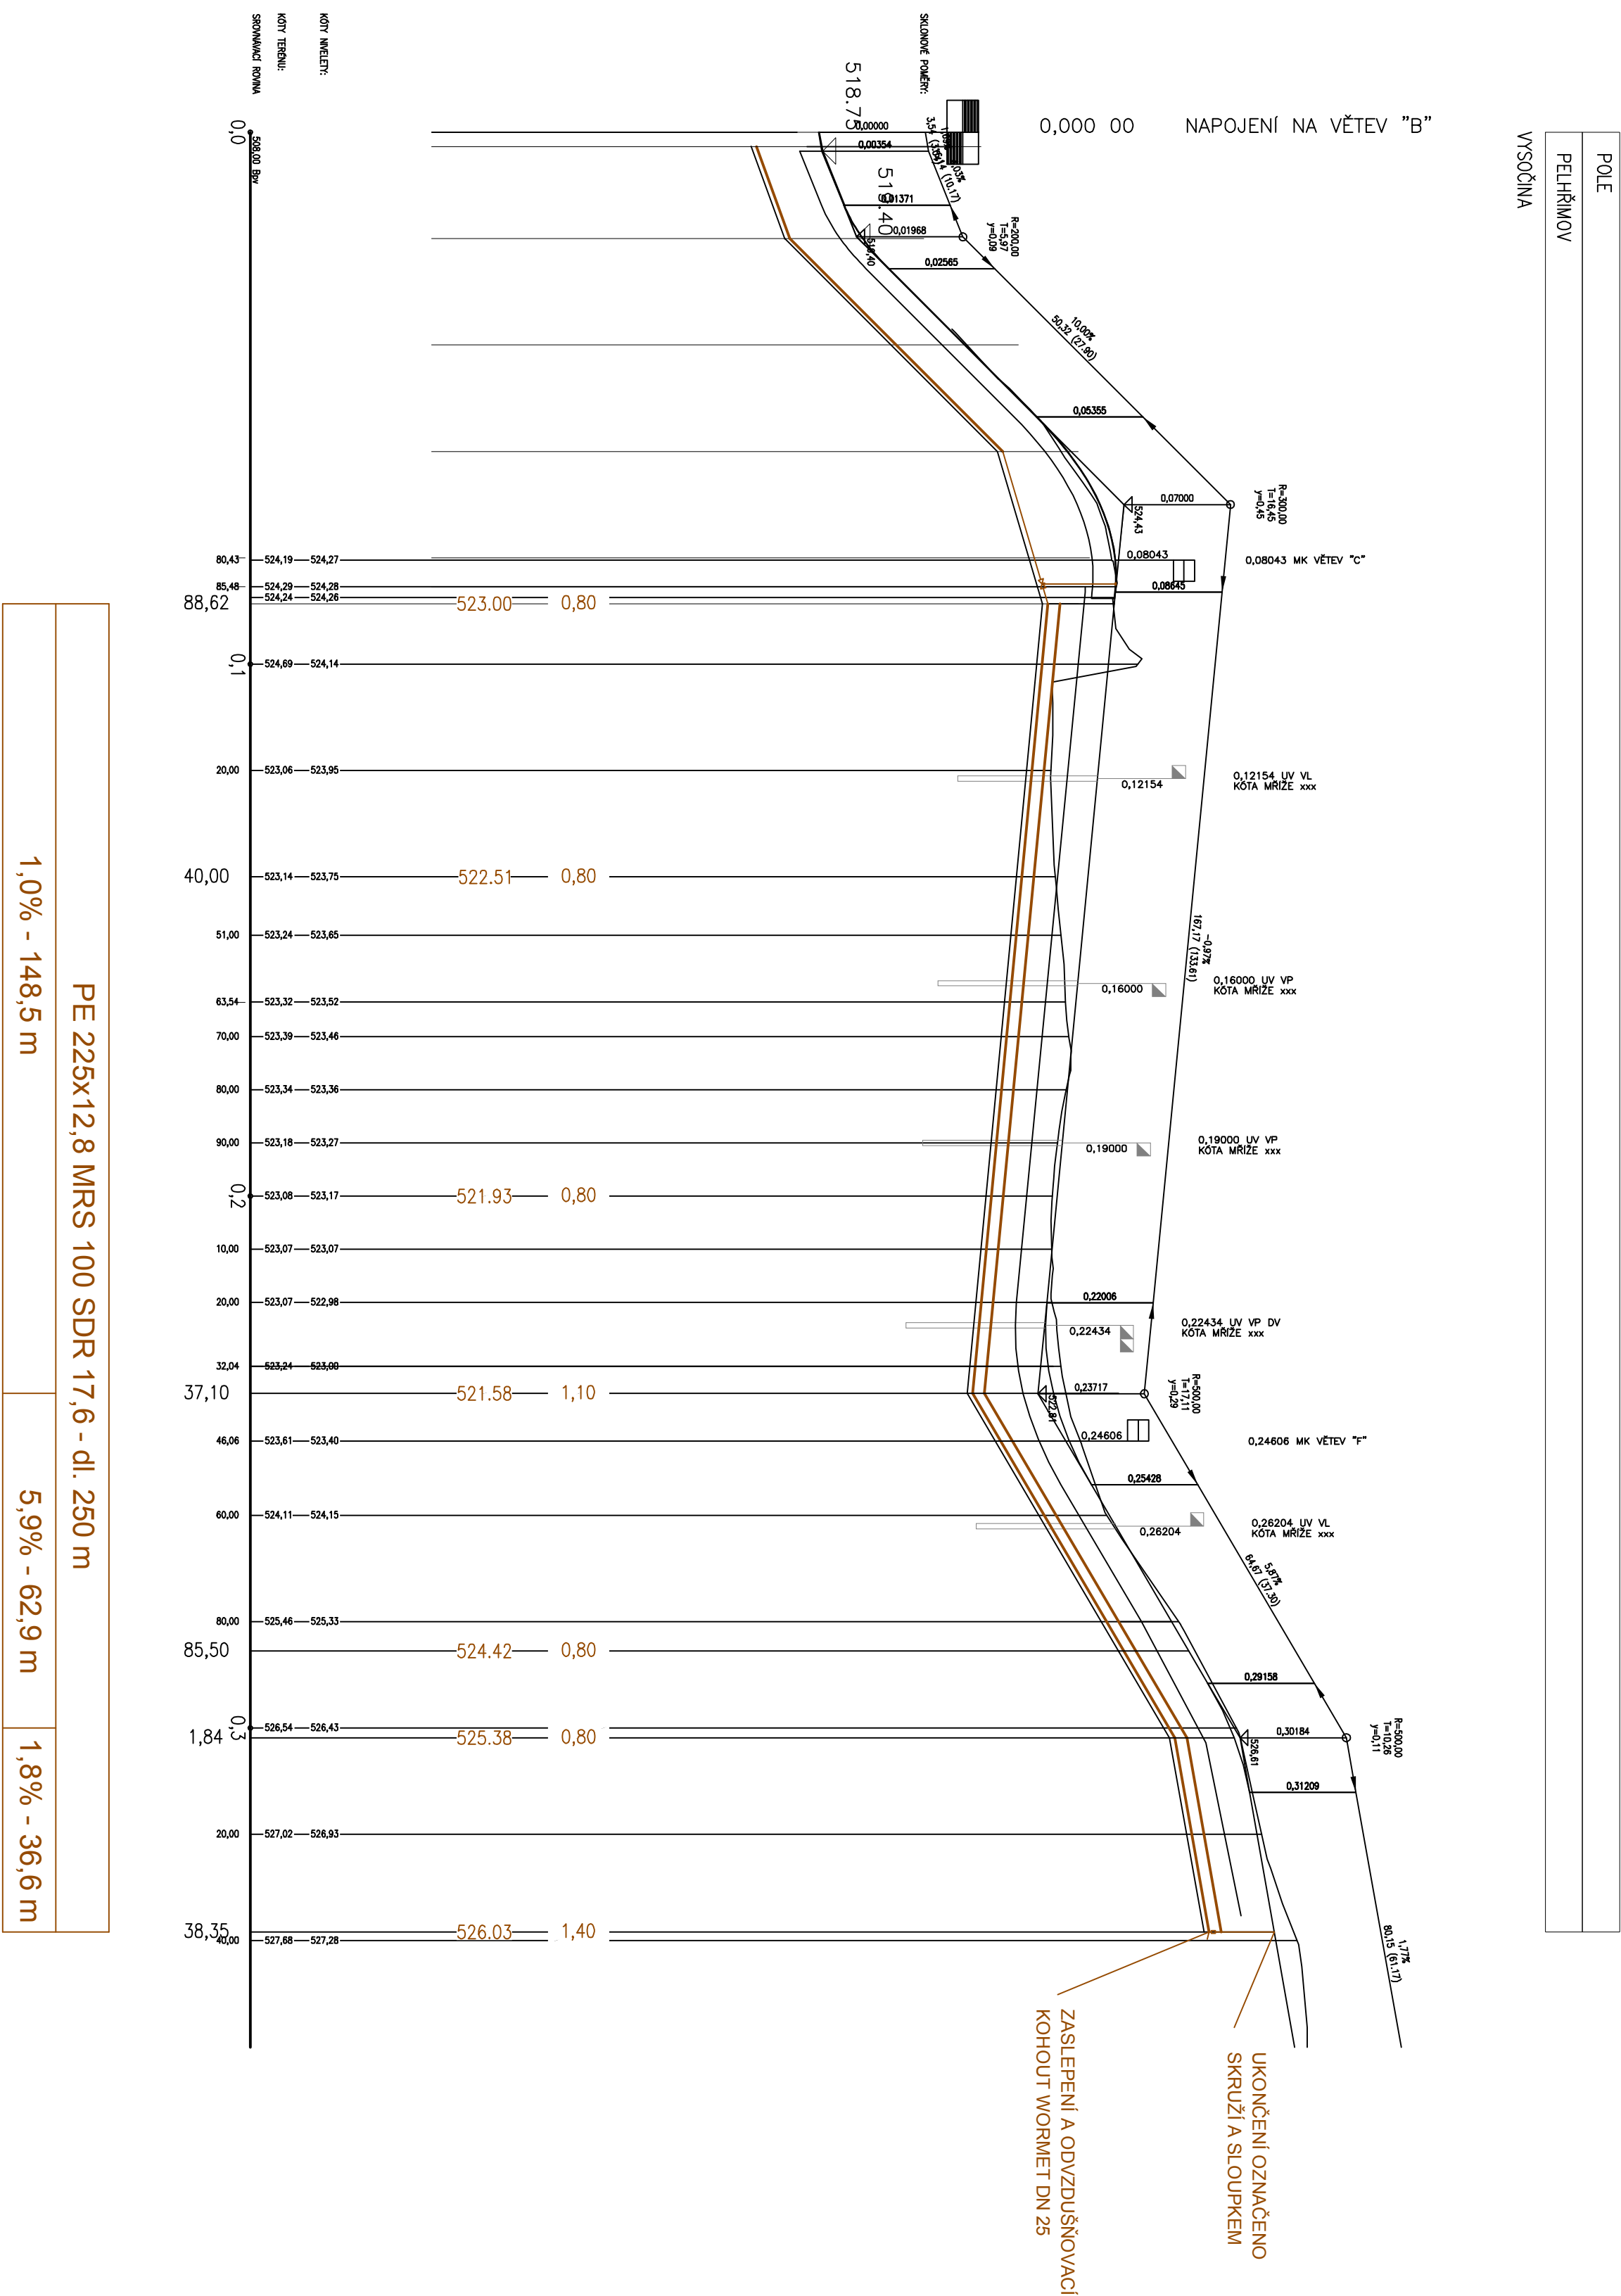

POZNÁMKA:

HLAUBKA VYKOPU MĚŘENA OD SILNICNÍ PLÁNE
NA VÝKRESĚ NEJEDNOU NAZNAČENÝ VŠECHNY STAVAJÍCÍ ANI NOVÉ INŽENÝRSKÉ SÍTĚ
PŘED ZAHÁJENÍM PRACÍ MUSÍ INŽENÝR ZAISTIT JEJICH VYTVOŘENÍ SPRÁVCEM SÍTÍ A JEJICH OZNAČENÍ
NÁMÍSTĚ DLE PLÁNOVÝCH PŘEDPISŮ

POZNÁMKA:

			1:100		
			D.3.3.		