


 


SCHÉMA USPOŘÁDÁNÍ VĚTVÍ KOMUNIKACÍ

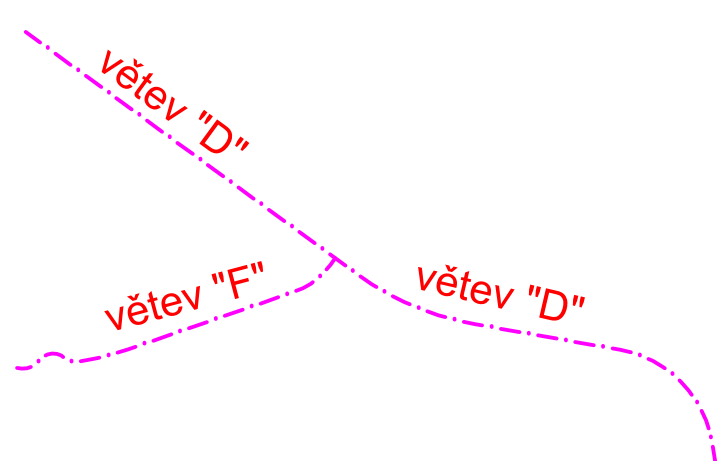

LEGENDA:

- NOVÁ KONSTRUKCE VOZOVKY (1558+1054=2612m2)
- PARKOVACÍ STÁNÍ – ZÁMKOVÁ DLAŽBA (154+0=154m2)
- CHODNÍKY – ZÁMKOVÁ DLAŽBA (530+397=927m2)
- TERÉNNÍ ÚPRAVA – PLOCHA (355+410=765m2)
- TERÉNNÍ ÚPRAVA – SVAH (1210+557=1767m2)
- GABIONOVÁ OPĚRNÁ ZĚD (15*0,25+12*0,5=9,75m3)
- ZPEVNĚNÍ ŠD TL. 0,3m (143m2)
- SNÍŽENÝ OBRUBNÍK S VAROVNÝM, SIGNÁLNÍM PÁSEM (17+10=27m2)

- NOVÁ ULIČNÍ VPUST (7+8=15ks)

NÁSLEDUJÍCÍ ETAPY VÝSTAVBY

VÝŠKY UVEDENY NA VÝSLEDNÝ POVRCH VOZOVKY, PROVIZORNÍ POVRCH -0,1m.

Značka	Číslo	Výškoví

Souřadnicový systém s-JTSK.
Výškový systém Bpv.

SO 01 - Komunikace a chodníky

HP:	VP:	WAV project s. r. o. Jindřichův Hradec, Jarbovská 1120/II tel.: 384 321 494, 384 327 505 email: wavproject@wavproject.cz			
Projektant: Ing. Karel Drobil	Kontrola: Josef Sedivý			Zodp. projektant: Ing. Lubomír Hlím	
Stavebník: Město Pehřimov, Masarykovo nám. 1, Pehřimov	Č. zakázky:			846	Paré č.: 08/2015
Obec: Pehřimov	Formát:			16 A4	
Stavba: ZTV POLNÍ DVŮR II - VI. etapa	Stupeň:			DSP, POPS	
Příloha:	Situace komunikace	Číslo arch.: 34/15	Číslo přílohy: D 1.2		