


LEGENDA:

- HRANICE KATASTRÁLNÍCH PARCEL
- HRANICE POZEMKU INVESTORA
- STÁVAJÍCÍ OBJEKT – MŠ
- NAVRHOVANÝ OBJEKT – PŘÍSTAVBA MŠ

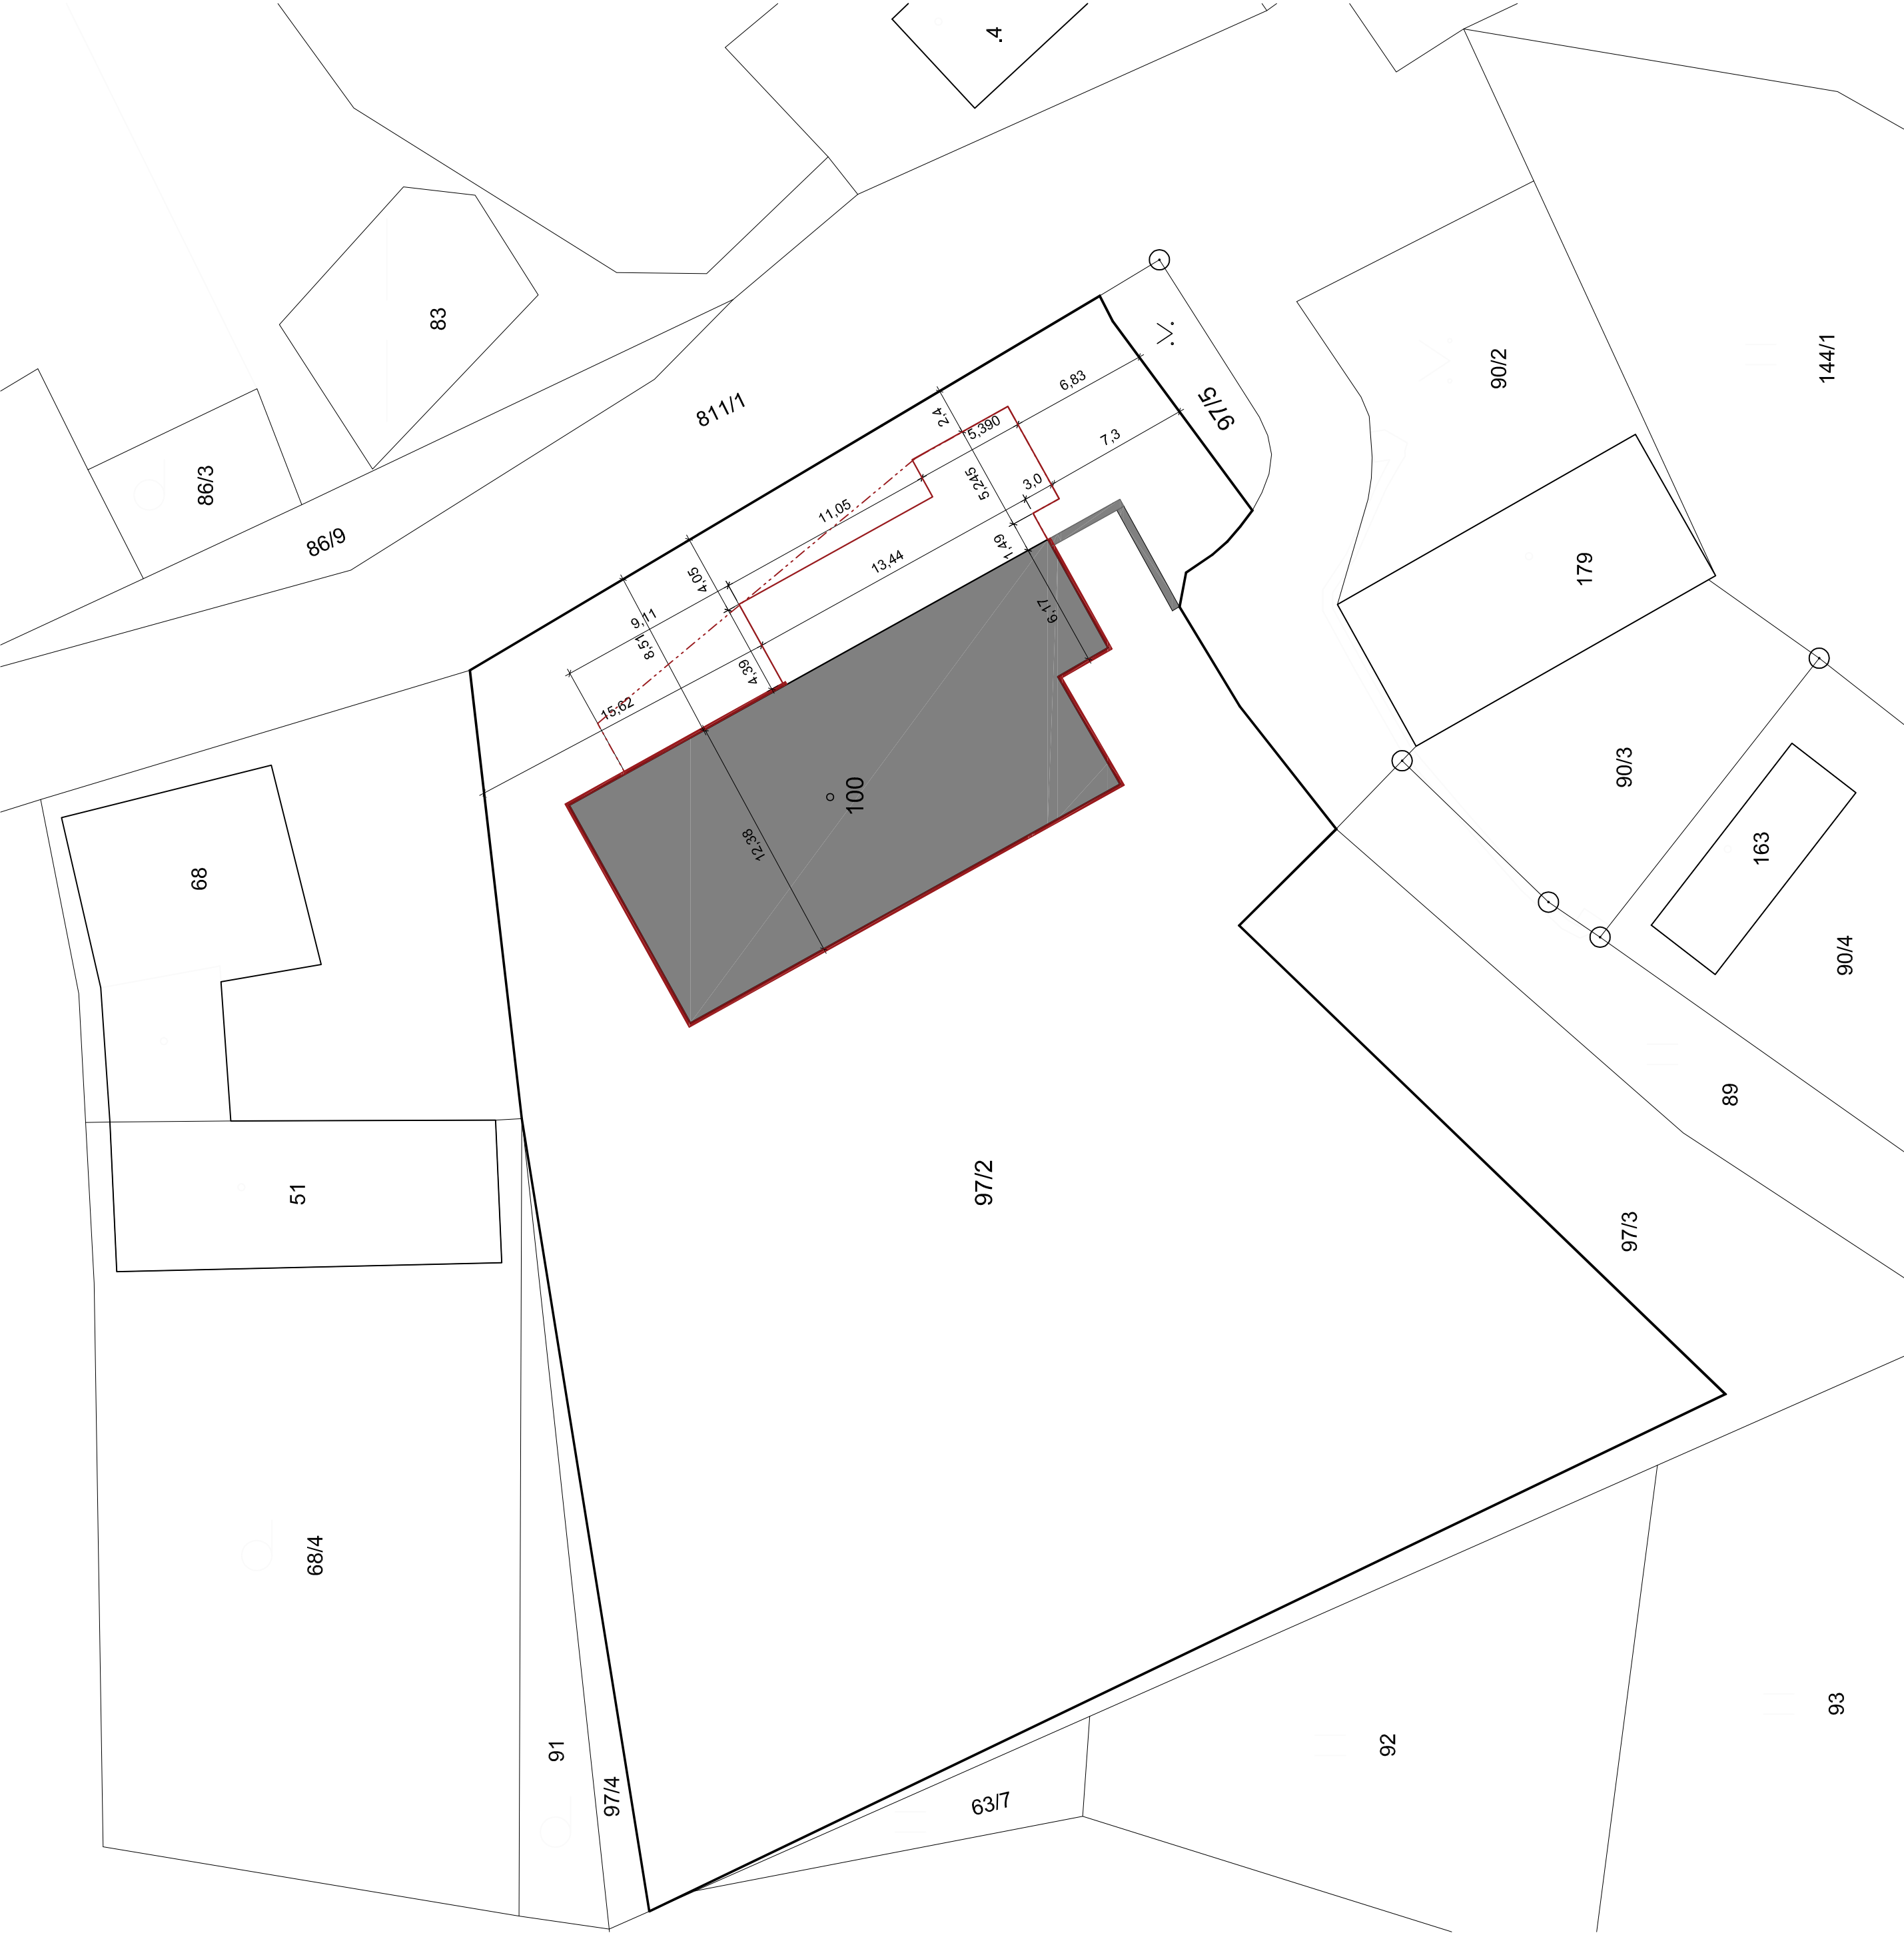

POZNÁMKY:

- NEJEDNÁ SE O PROVÁDĚCÍ DOKUMENTACI STAVBY, DOKUMENTACE JE URČENA POUZE PRO POTŘEBY ÚZEMNÍHO A STAVEBNÍHO ŘÍZENÍ
- VÝKRES JE KOTOVÁN V METRECH
- PŘI PROVÁDĚNÍ STAVBY JE NUTNO POSTUPOVAT DLE PLATNÝCH ČSN A TECHNOLOGICKÝCH PRAVIDEL S OHLEDEM NA PLATNÉ PŘEDPISY BOZP
- NA STAVBĚ MUSÍ BÝT DODRŽOVANY PRACOVNÍ, TECHNOLOGICKÉ A TECHNICKÉ POSTUPY VČETNĚ DOPORUČENÍ VÝROBCŮ JEDNOTLIVÝCH STAVEBNÍCH SYSTÉMŮ DLE ČSN A SOUVISEJÍCÍCH PŘEDPISŮ
- POKUD DOJDE BĚHEM PROVÁDĚNÍ K NEJASNOSTEM NEBO K NEPŘEDVÍDANÝM OKOLNOSTEM JE NUTNÉ NEPRODLENĚ INFORMOVAT PROJEKTANTA A UPŘESNIT DALŠÍ POSTUP V AUTORIZOVANÉ DOKUMENTACI

0,000 = 540,74 m.n.m., B.p.v. / SOUŘADNICOVÝ SYSTÉM JTSK

ZODPOVÍDĚL PROJEKTOVAT		ING.ARCH.SOŇA KRÍBALOVÁ		SOŇA KRÍBALOVÁ	
VYPRACOVANÁ		ING.ADAM SEDLÁČEK		PROJEKTOVÁ ČINNOST VE VÝSTAVBĚ	
INVESTOR		MĚSTO VELKÉ MEZÍŘČÍ, RADNICKÁ 29/1, 59401 VELKÉ MEZÍŘČÍ		Velké Meziříčí, Ústředí: 30.394.01	
PRŮJ.		KRAJ VYSOČINA		VELKÉ MEZÍŘČÍ	
STAVBA		PŘÍSTAVBA MŠ LHOTKY		FORMÁT	
OBJEKT		MATEŘSKÁ ŠKOLKA, PARCELA Č. 100, K.Ú. LHOTKY U VELKÉHO MEZÍŘČÍ		DATUM	
PLÁN ČÁST		SITUACNÍ VÝKRESY		ČÍSLO ZNAČKY	
REŠERŠ		KATASTRÁLNÍ SITUACE		MĚŘITVO	
				1: 250	
				ČÍSLO PŘÍLOHY	
				C.2	