NAVRHOVANÝ_STAV_PŮDORYS 1.NP

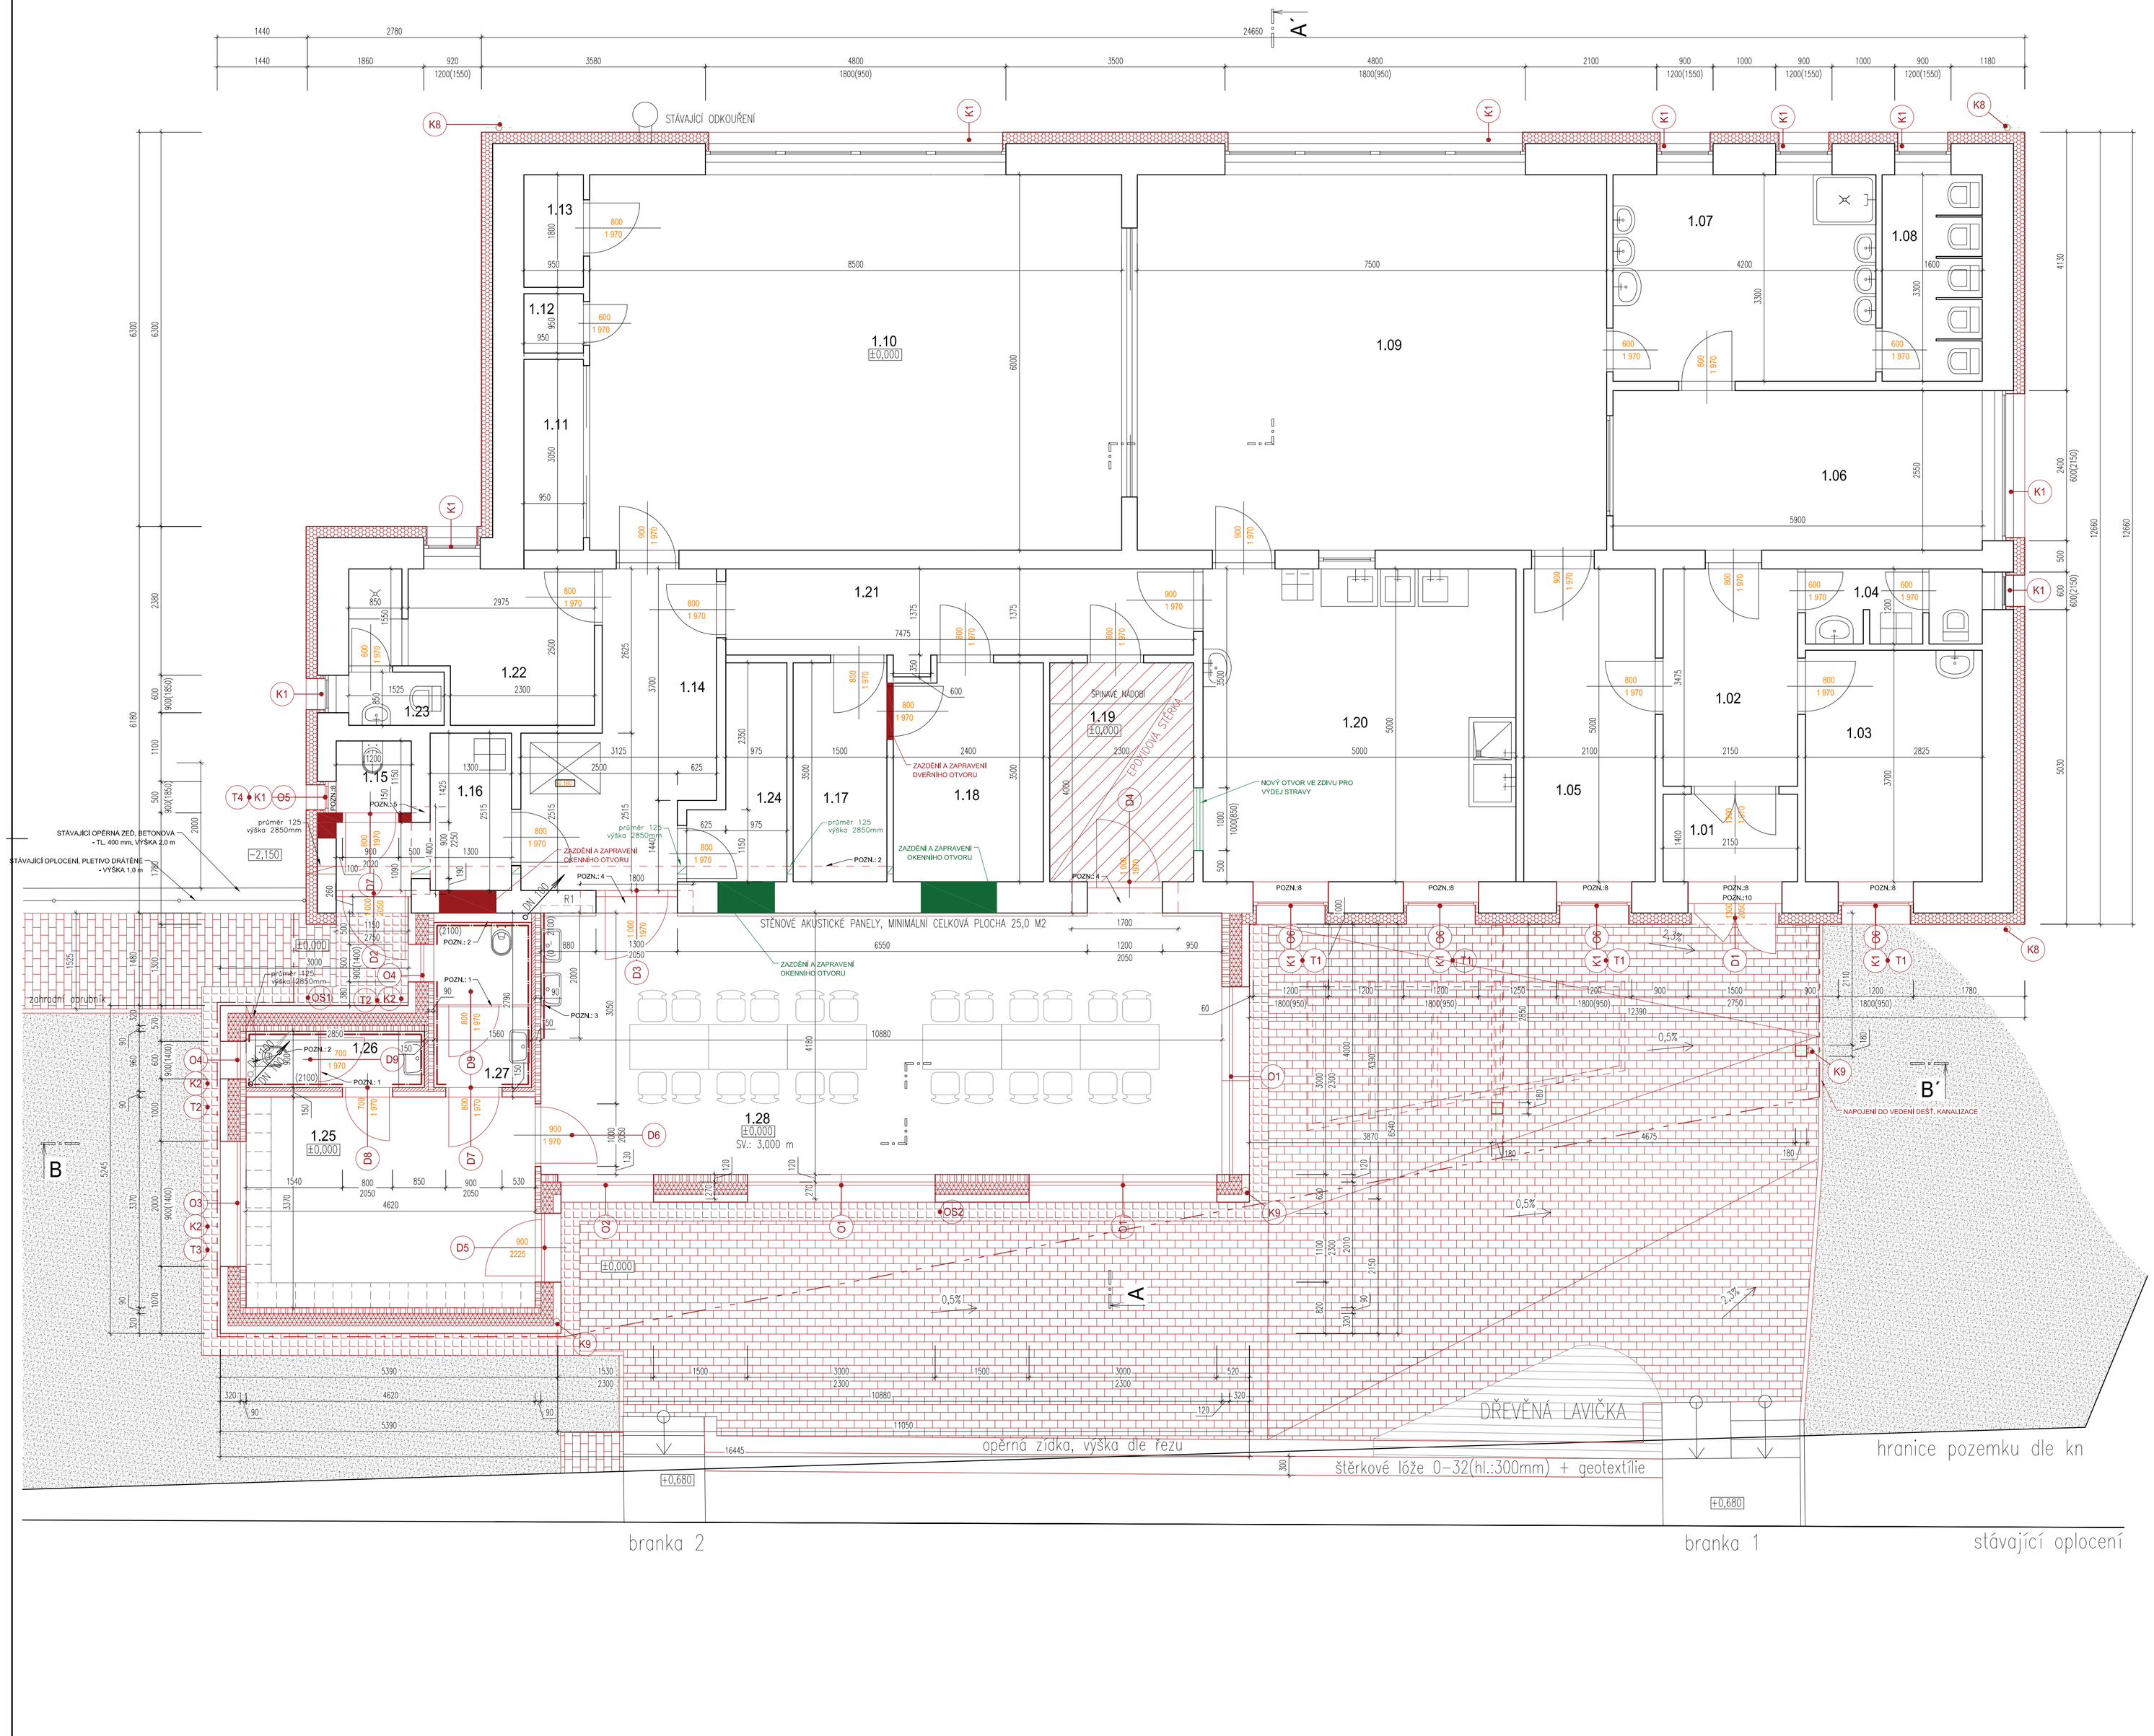

LEGENDA MÍSTNOSTÍ:

OZN.	NÁZEV MÍSTNOSTI	PLOCHA [m²]	PODLAHA	STROP	STĚNY
1.01	ZÁDVEŘÍ	3,01	KERAMICKÁ DLAŽBA	OMÍTKA VÁPENNÁ	OMÍTKA VÁPENNÁ
1.02	CHODBA	7,47	KERAMICKÁ DLAŽBA	OMÍTKA VÁPENNÁ	OMÍTKA VÁPENNÁ
1.03	SKLAD	10,45	KERAMICKÁ DLAŽBA	OMÍTKA VÁPENNÁ	OMÍTKA VÁPENNÁ
1.04	WC	3,29	KERAMICKÁ DLAŽBA	OMÍTKA VÁPENNÁ	KERAMICKÝ OBKLAD
1.05	KANCELÁŘ	10,50	PVC	OMÍTKA VÁPENNÁ	OMÍTKA VÁPENNÁ
1.06	ŠATNA	15,05	KOBEREC	OMÍTKA VÁPENNÁ	OMÍTKA VÁPENNÁ
1.07	UMÝVÁRNY	13,86	KERAMICKÁ DLAŽBA	OMÍTKA VÁPENNÁ	KERAMICKÝ OBKLAD
1.08	TOALETY	5,19	KERAMICKÁ DLAŽBA	OMÍTKA VÁPENNÁ	KERAMICKÝ OBKLAD
1.09	DENNÍ MÍSTNOST 1	45,00	KOBEREC	OMÍTKA VÁPENNÁ	OMÍTKA VÁPENNÁ
1.10	DENNÍ MÍSTNOST 2	51,00	KOBEREC	OMÍTKA VÁPENNÁ	OMÍTKA VÁPENNÁ
1.11	ÚLOŽNÉ PROSTORY	2,90	PVC	OMÍTKA VÁPENNÁ	OMÍTKA VÁPENNÁ
1.12	ÚLOŽNÉ PROSTORY	0,9	PVC	OMÍTKA VÁPENNÁ	OMÍTKA VÁPENNÁ
1.13	ÚLOŽNÉ PROSTORY	1,71	PVC	OMÍTKA VÁPENNÁ	OMÍTKA VÁPENNÁ
1.14	CHODBA	11,75	KERAMICKÁ DLAŽBA	OMÍTKA VÁPENNÁ	OMÍTKA VÁPENNÁ
1.15	ÚKLIDOVÁ MÍSTNOST	1,38	KERAMICKÁ DLAŽBA	OMÍTKA VÁPENNÁ	KERAMICKÝ OBKLAD
1.16	ZÁDVEŘÍ	4,85	KERAMICKÁ DLAŽBA	OMÍTKA VÁPENNÁ	OMÍTKA VÁPENNÁ
1.17	SKLAD POTRAVIN	5,25	KERAMICKÁ DLAŽBA	OMÍTKA VÁPENNÁ	OMÍTKA VÁPENNÁ
1.18	SKLAD-KUCHYŇ	8,17	KERAMICKÁ DLAŽBA	OMÍTKA VÁPENNÁ	OMÍTKA VÁPENNÁ
1.19	PROSTOR PRO VÝDEJ STRAVY	9,20	EPOXIDOVÁ STĚRKA	OMÍTKA VÁPENNÁ	OMÍTKA VÁPENNÁ
1.20	KUCHYŇ	25,00	KERAMICKÁ DLAŽBA	OMÍTKA VÁPENNÁ	KERAMICKÝ OBKLAD
1.21	CHODBA	10,28	PVC	OMÍTKA VÁPENNÁ	OMÍTKA VÁPENNÁ
1.22	KANCELÁŘ ŘEDITELKA	8,19	PVC	OMÍTKA VÁPENNÁ	OMÍTKA VÁPENNÁ
1.23	WC	1,30	KERAMICKÁ DLAŽBA	OMÍTKA VÁPENNÁ	KERAMICKÝ OBKLAD
1.24	SCHODIŠTĚ DO 1PP	4,13	KERAMICKÁ DLAŽBA	OMÍTKA VÁPENNÁ	OMÍTKA VÁPENNÁ
	CELKEM	259,83			
1.25	ZÁDVEŘÍ / ŠATNA	15,57	EPOXIDOVÁ STĚRKA	CLT PANEL	CLT PANEL
1.26	WC – CHLAPCI	2,65	EPOXIDOVÁ STĚRKA	CLT PANEL	KERAMICKÝ OBKLAD
1.27	WC – DÍVKY	4,35	EPOXIDOVÁ STĚRKA	CLT PANEL	KERAMICKÝ OBKLAD
1.28	JÍDELNA	45,48	EPOXIDOVÁ STĚRKA	CLT PANEL	CLT PANEL
	CELKEM	68,05			

ŘEŠENÝ OBJEKT JE POSTAVEN V PODÉLNÉM STĚNOVÉM SYSTÉMU – NOSNÉ ZDIVO PODÉLNÝCH STĚN A OBVODOVÉ ZDIVO JE PROVEDENO Z PLYNOSILIKÁTOVÝCH TVÁRNIC. VNITŘNÍ NENOSNÉ STĚNY JSOU TAKÉ PROVEDENY Z PLYNOSILIKÁTOVÝCH TVÁRNIC. STROP SUTERÉNU A STROPY NADZEMNÍHO PODLAŽÍ JSOU PROVEDENY V KOMBINACI ZE ŽELEZOBETONOVÝCH PANELŮ TL. 210 MM A PREFABRIKOVANÝCH PLYNOSILIKÁTOVÝCH PANELŮ TL. 300 MM. SCHODIŠTĚ JE ŽELEZOBETONOVÉ MONOLITICKÉ.

LEGENDA MATERIÁLŮ:

- ZREALIZOVANÉ ČÁSTI STAVBY
- STÁVAJÍCÍ KONSTRUKCE Z PLYNOSILIKÁTOVÝCH TVÁRNIC
- NOVÉ KONSTRUKCE Z PLYNOSILIKÁTOVÝCH TVÁRNIC – NA MALTU PRO TENKÉ SPÁRY
- OBVODOVÉ KONSTRUKCE Z CLT PANELŮ + PROVĚTRÁVANÁ FASÁDA – DŘEVĚNÝ CLT PANEL TL. 90, 120 mm – MINERÁLNÍ IZOLACE TL. 200 mm, λ =0,036 W/m2K
- SVISLÉ VNITŘNÍ KONSTRUKCE Z CLT PANELŮ, TL. 90, 120 mm
- SVISLÉ VNITŘNÍ KONSTRUKCE Z CLT PANELŮ, TL. 90 mm + SDK INSTALAČNÍ PŘEDSTĚNA, TL. 60 mm
- EPS 70F TL. 180 mm, λ =0,039 W/m2K
- NAVRŽENÁ VENKOVNÍ DLAŽBA, BETONOVÁ – TL. 60 mm
- POROROŠT

POZNÁMKY:

V PRŮČELÍ OD POZEMNÍ KOMUNIKACE JE U VEDLEJŠÍHO VCHODU PATRNÁ TRHLINA
V BLÍZKOSTI ULOŽENÍ PŘEKLADU–V PRŮBĚHU PRACÍ DOPORUČUJI MÍSTO TRHLINY OBNAŽIT
A ZHODNOTIT STAV POŠKOZENÉHO MÍSTA PŘÍPADNĚ SANOVAT TRHLINY.

POZN.:1 DĚLÍCÍ SANITÁRNÍ ZÁSTĚNA Z BIODESEK TL. 20 mm OPATŘENY POVRCHOVOU ÚPRAVOU
POZN.:2 MODUL PRO ZÁVĚSNÉ WC, SDK PŘEDSTĚNA
POZN.:3 VODĚODOLNÝ NÁTĚR, TRANSPARENTNÍ
POZN.:4 –V OTVORU MEZI MÍSTNOSTMI 1.14 A 1.28 JE NUTNÉ SNÍŽIT NADPRAŽÍ OTVORU
–POMOCÍ 2xŽELEZOBETONOVÝ PŘEKLAD ULOŽENY NAD SEBE, DÉLKA 1700MM
–SPODNÍ HRANA NADPRAŽÍ VE VÝŠCE +2,050 OD PODLAHY
–V OTVORU MEZI MÍSTNOSTMI 1.19 A 1.28 JE NUTNÉ SNÍŽIT NADPRAŽÍ OTVORU
–POMOCÍ 2xŽELEZOBETONOVÝ PŘEKLAD ULOŽENY NAD SEBE, DÉLKA 1800MM
–SPODNÍ HRANA NADPRAŽÍ VE VÝŠCE +2,050 OD PODLAHY
POZN.:5 –VYTVOŘENÍ OTVORU, SPODNÍ HRANA NADPRAŽÍ VE VÝŠCE +2,050 OD PODLAHY
–POMOCÍ 2xŽELEZOBETONOVÝ PŘEKLAD ULOŽENY NAD SEBE, DÉLKA 1700MM

NUTNÉ SPRÁVNÉ NAPOJENÍ STÁVAJÍCÍ HI NA NAVRHOVANOU, PŘÍPADNÉ PROSTUPY ŘÁDNĚ OPRACOVAT
PROSTUPY ZTI A VZT ZAZNAMENÁNY, PODROBNĚJI VIZ D.1.1.4.TECHNIKA PROSTŘEDÍ STAVEB
POZN.:6 –NOVĚ BUDOVANÉ VEDENÍ VZT VE STÁVAJÍCÍ BUDOVĚ BUDE KRYTO KASTLÍKEM Z SDK KONSTRUKCE
–SDK KASTLÍK 300x300mm, OPATŘENO MALBOU–BÍLÁ
PROSTUPY ELEKTRO A VYTÁPĚNÍ BUDOU PO DOHODĚ SE ZHOTOVITELEM UPŘESNĚNY PŘED ZAHÁJENÍM STAVBY
POZN.:8 –ZAPRAVENÍ VNITŘNÍHO OSTĚNÍ
POZN.:10 –ZAPRAVENÍ SPODNÍHO LÍCE DVEŘNÍHO OTVORU, 20MM BETON C16/20 DOROVNÁNÍ+HI+TEP. IZOLACE

- PŘI PROVÁDĚNÍ STAVBY JE NUTNO POSTUPOVAT DLE PLATNÝCH ČSN A TECHNOLOGICKÝCH PRAVIDEL S OHLEDEM NA PLATNÉ PŘEDPISY BOZP
- NA STAVBĚ MUSÍ BÝT DODRŽOVÁNY PRACOVNÍ, TECHNOLOGICKÉ A TECHNICKÉ POSTUPY VČETNĚ DOPORUČENÍ VÝROBCŮ JEDNOTLIVÝCH STAVEBNÍCH SYSTÉMŮ DLE ČSN A SOUVISEJÍCÍCH PŘEDPISŮ
- POKUD DOJDE BĚHEM PROVÁDĚNÍ K NEJASNOSTEM NEBO K NEPŘEDVÍDANÝM OKOLNOSTEM JE NUTNÉ NEPRODLENĚ INFORMOVAT PROJEKTANTA A UPŘESNIT DALŠÍ POSTUP V AUTORIZOVANÉ DOKUMENTACI

0,000 = 540,74 m n.m., B.p.v. / SOUŘADNICOVÝ SYSTÉM JTSK

ZODPOVĚDNÝ PROJEKTANT	ING.ARCH.SOŇA KŘÍBALOVÁ	SOŇA KŘÍBALOVÁ PROJEKTOVÁ ČINNOST VE VÝSTAVBĚ Velké Meziříčí, U Sv.Kříže 30, 594 01 IČ: 02186497	
VYPRACOVAL	ING.ADAM SEDLÁČEK		
INVESTOR	MĚSTO VELKÉ MEZIŘÍČÍ, RADNICKÁ 29/1, 59401 VELKÉ MEZIŘÍČÍ		
KRAJ	KRAJ VYSOČINA	OBEC	VELKÉ MEZIŘÍČÍ
STAVBA	**PŘÍSTAVBA MŠ LHOTKY**	FORMÁT	914x594
		DATUM	11/2025
OBJEKT	MATEŘSKÁ ŠKOLKA, PARCELA Č. 100, K.Ú. LHOTKY U VELKÉHO MEZIŘÍČÍ	ČÍSLO ZAKÁZKY	
DÍLČÍ ČÁST	ARCHITEKTONICKO–STAVEBNÍ ŘEŠENÍ	MĚŘÍTKO	ČÍSLO PŘÍLOHY
OBSAH	**NAVRHOVANÝ_STAV_PŮDORYS 1.NP**	1: 50	D.1.1.7.