


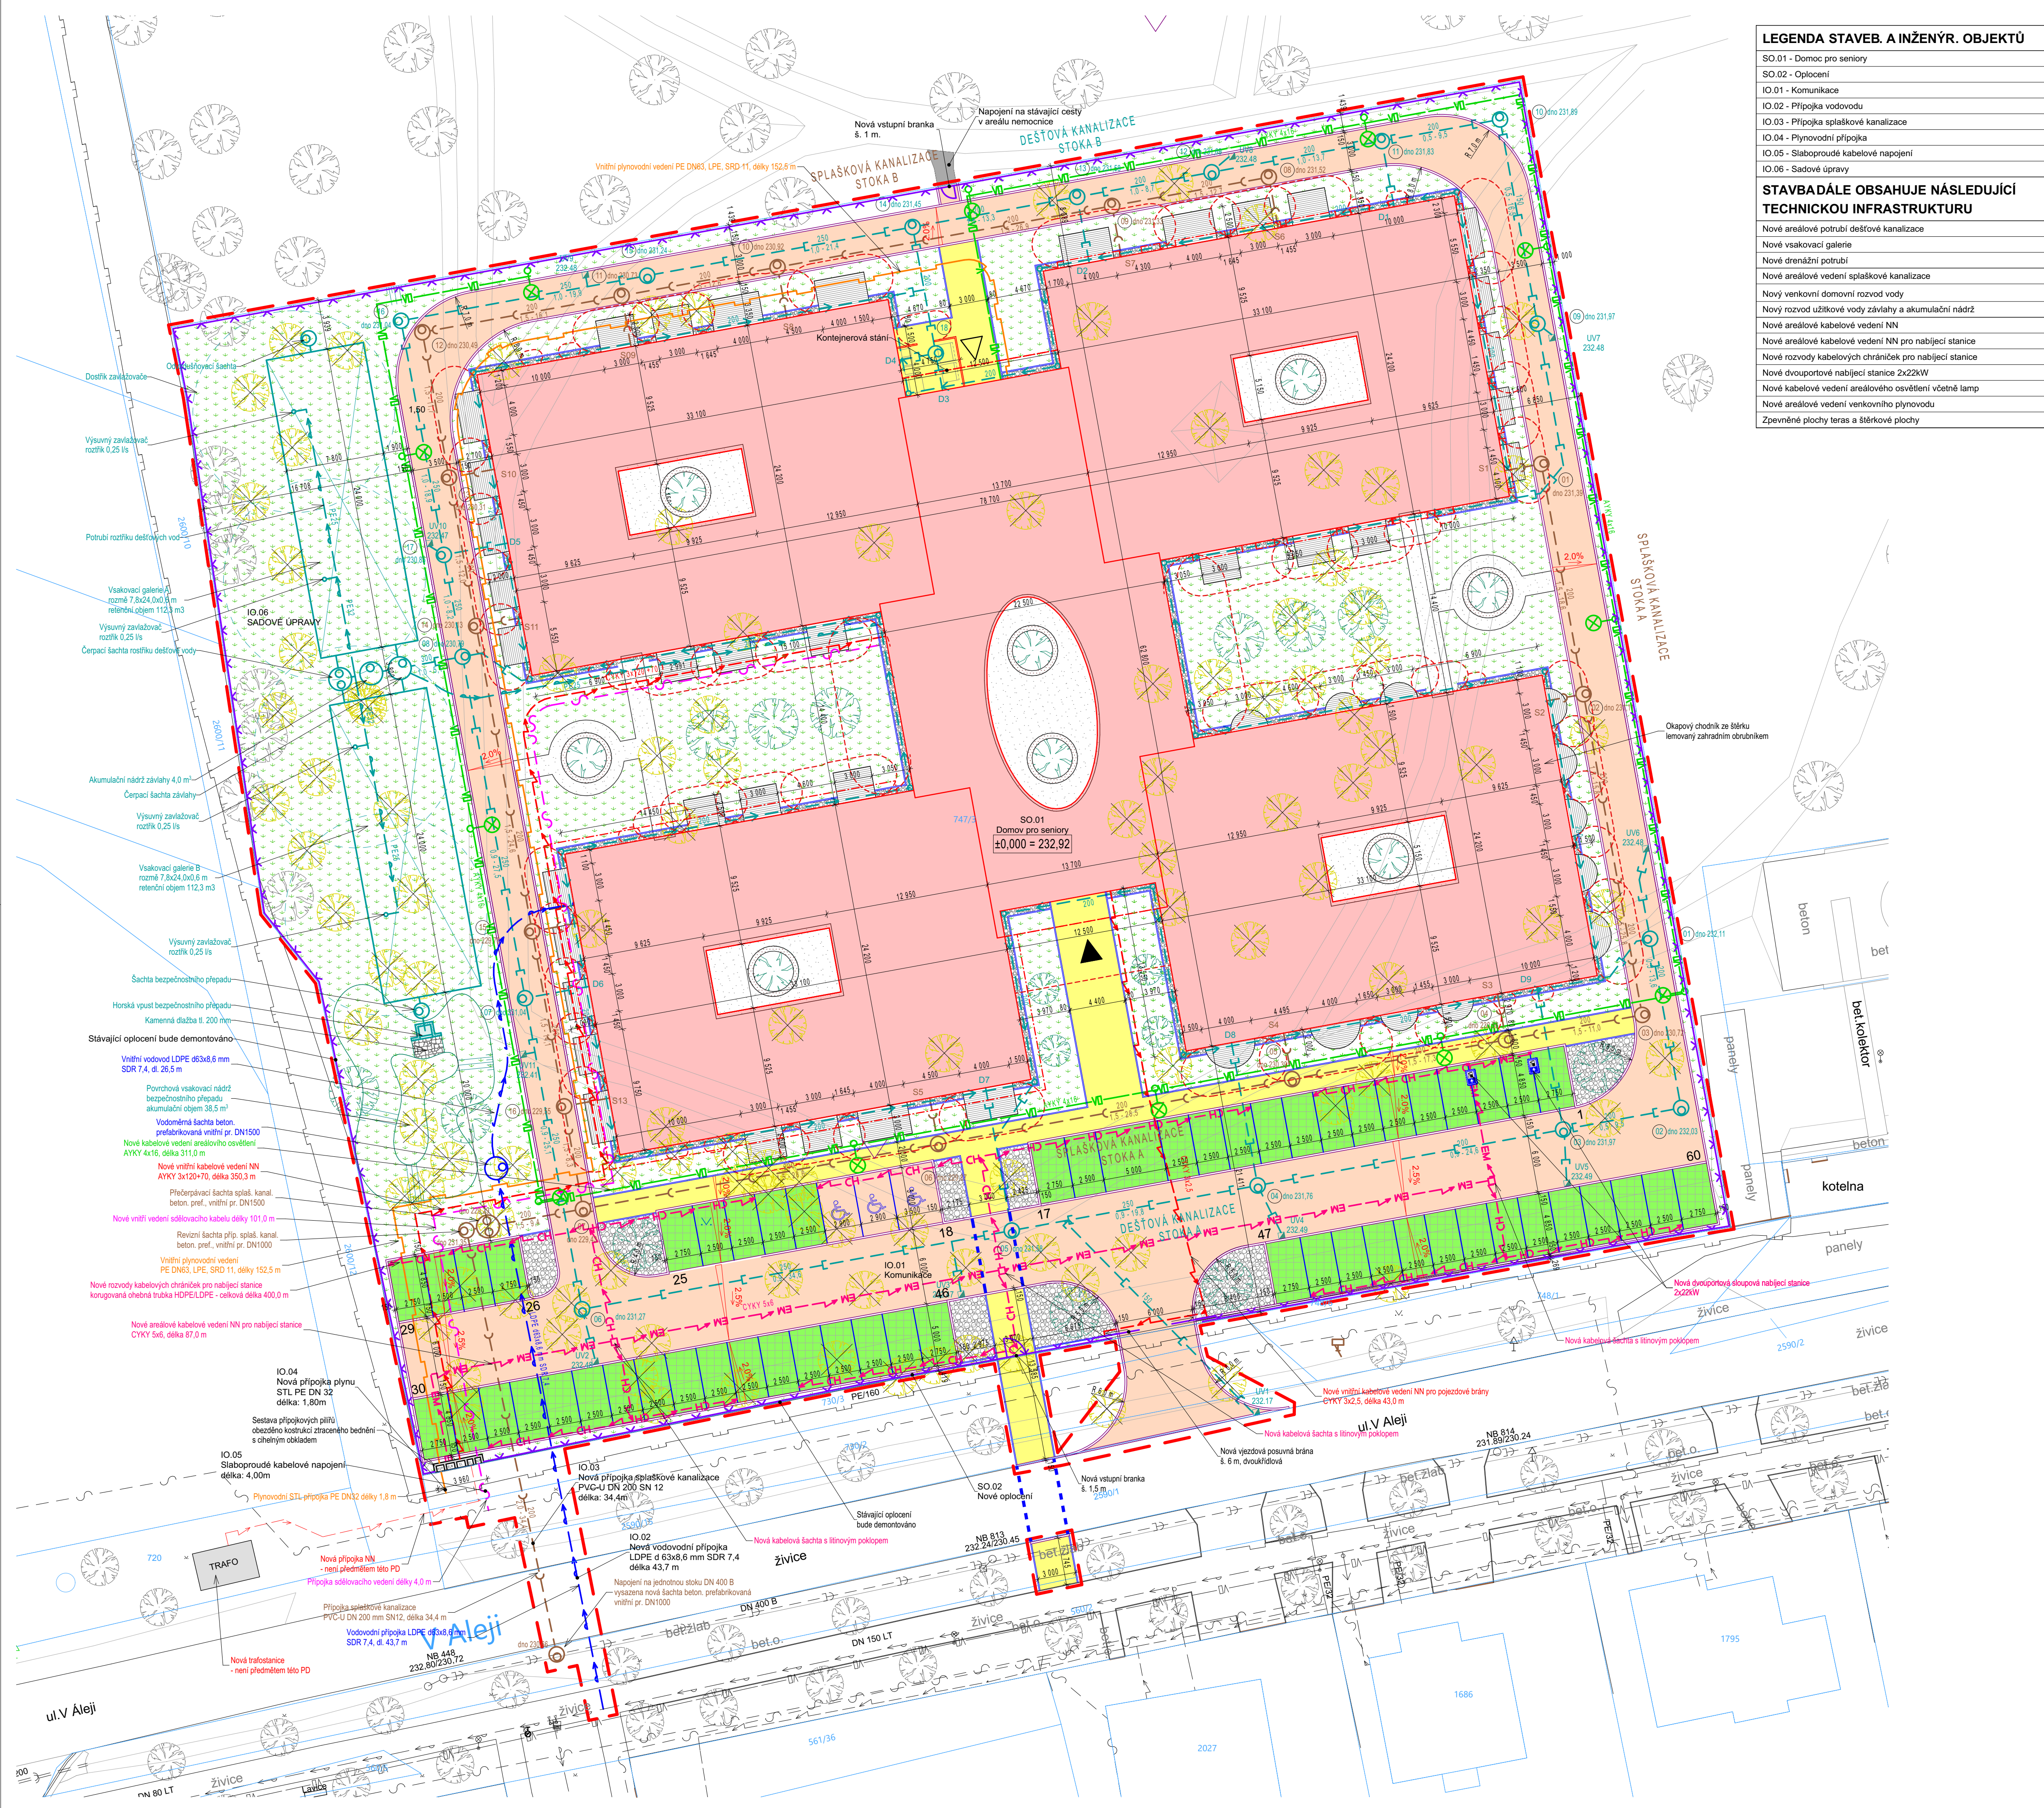

LEGENDA STAVEB, A INŽENÝR. OBJEKTŮ	
SO.01 - Domoc pro seniory	
SO.02 - Oplocení	
IO.01 - Komunikace	
IO.02 - Přípojka vodovodu	
IO.03 - Přípojka splaškové kanalizace	
IO.04 - Plynovodní přípojka	
IO.05 - Slaboproudé kabelové napojení	
IO.06 - Sadové úpravy	

STAVBADÁLE OBSAHUJE NÁSLEDUJÍCÍ TECHNICKOU INFRASTRUKTURU	
Nové arešlové potrubí dešťové kanalizace	
Nové vsakovací galerie	
Nové drenážní potrubí	
Nové arešlové vedení splaškové kanalizace	
Nový venkovní domovní rozvod vody	
Nový rozvod užitkové vody závlahy a akumulční nádrž	
Nové arešlové kabelové vedení NN	
Nové arešlové kabelové vedení NN pro nabíjecí stanice	
Nové rozvody kabelových chráničů pro nabíjecí stanice	
Nové dvouportové nabíjecí stanice 2x22kW	
Nové kabelové vedení arešlového osvětlení včetně lamp	
Nové arešlové vedení venkovního plynovodu	
Zpevněné plochy teras a štěrkové plochy	

LEGENDA INŽENÝRSKÝCH SÍTÍ - STÁVAJÍCÍ

	PODZEMNÍ KABELOVÉ VEDENÍ NN DO 10kV (ČEZ)
	STŘEDOTLAKÉ PLYNOVODNÍ POTRUBÍ (GASNET)
	POTRUBÍ JEDNOTNÉ KANALIZACE (VAK)
	VODOVODNÍ POTRUBÍ (VAK)
	KABELOVÉ VEDENÍ VEŘEJNÉHO OSVĚTLENÍ
	PODZEMNÍ SDĚLOVACÍ VEDENÍ (ČETIN)

LEGENDA INŽENÝRSKÝCH SÍTÍ - NOVÉ

	NOVÉ VODOVODNÍ POTRUBÍ PÍTNÉ VODY - vodovodní přípojka LDPE d 63x8,6 mm SDR 7,4 - celková délka 43,7 m - vnitřní vodovod - LDPE d 63x8,6 mm SDR 7,4 - celková délka 26,5 m
	NOVÉ VODOVODNÍ POTRUBÍ PROVOZNÍ VODY - potrubí PE - celková délka 85,0 m
	NOVÉ POTRUBÍ SPLAŠKOVÉ KANALIZACE - přípojka splaškové kanalizace - PVC-U DN 200 SN12 - délka 34,4 m - vnitřní vedení splaškové kanalizace - PVC-U DN125-200 SN12 - celková délka 325,0 m
	NOVÉ POTRUBÍ DEŠŤOVÉ KANALIZACE - vnitřní vedení dešťové kanalizace - PVC-U DN 150-300 mm SN12 - celková délka 460,0 m
	NOVÉ DRENÁŽNÍ POTRUBÍ - PVC drenáž DN 150 - celková délka 440,2 m
	NOVÉ KABELOVÉ VEDENÍ AREŠLOVÉHO OSVĚTLENÍ - arešlové osvětlení - AYKY 4x16 - celková délka 311,0 m
	NOVÉ VNITŘNÍ KABELOVÉ VEDENÍ NN - přírodní vedení pro objekt SO.01 CYKY 3x120+70, délka 350,3 m - přírodní vedení pro posuvné brány CYKY 3x2,5 délka 43,0 m Nová přípojka NN - NEJÍ PŘEDMĚTEM TĚTO PD
	NOVÉ VNITŘNÍ KABELOVÉ VEDENÍ NN PRO NABÍJECÍ STANICE - přírodní vedení pro nabíjecí stanice CYKY 5x6 délka 106,2 m
	NOVÉ ROZVODY KABELOVÝCH CHRÁNIČŮ PRO NABÍJECÍ STANICE - korugovaná ohebná trubka HDPE/LDPE - celková délka 300,0 m
	NOVÁ PLYNOVODNÍ PŘÍPOJKA STL - plynovodní STL přípojka PE DN32, délka 1,8 m
	NOVÉ VNITŘNÍ VEDENÍ PLYNOVODU - vnitřní NTL vedení PE DN 63, LPE, SDR 11, délka 152,5 m
	NOVÉ VEDENÍ SDĚLOVACÍHO KABELU - přípojka sdělovacího kabelu, délka 4,0 m - vnitřní vedení sdělovacího kabelu, délka 101,0 m

LEGENDA PLOCH

	NAVŘZENÝ OBJEKT DOMOVA SENIORŮ
	ZPEVNĚNÉ PLOCHY - KOMUNIKACE - betonová dlažba, plocha 1620,93 m²
	ZPEVNĚNÉ PLOCHY - PARKOVACÍ STÁNÍ - betonová drenážní dlažba, plocha 701,8 m²
	ZPEVNĚNÉ PLOCHY - CHODNÍKY - betonová dlažba, plocha 361,2 m²
	ZPEVNĚNÉ PLOCHY - TERASY - plocha 308,4 m²
	PLOCHY ZASYPANÉ ŠTĚRKEM FRAKCE 8/16 mm - plocha 362,3 m²
	VOLNÁ PLOCHA - ZATRAVNĚNÍ / KEŘOVÁ VÝSADBA
	PLOCHY KEŘOVÉ VÝSADBY

LEGENDA ZNAČEK

	PARCELNÍ ČÁRA DLE KN
	HRANICE ŘEŠENÉHO ÚZEMÍ
	HRANICE POŽÁRNĚ NEBEZPEČNÉHO PROSTORU Q = 18,5 kW/m²
	NOVÉ OPLOCENÍ - délka oplocení k veřejnému prostranství - 196,1 m - délka oplocení k ostatním pozemkům - 201,17 m (NEJÍ PŘEDMĚTEM POVOLENÍ)
	OBRUBNÍK SILNIČNÍ
	OBRUBNÍK CHODNÍKOVÝ
	VSAKOVACÍ GALERIE
	STÁVAJÍCÍ LAMPY VO
	NOVÉ LAMPY VO, počet 12 ks
	NOVÁ KABELOVÁ ŠACHTA
	STÁVAJÍCÍ PODZEMNÍ HYDRANT
	STÁVAJÍCÍ STROMY
	RUŠENÉ STROMY
	NOVÉ NAVŘZENÉ STROMY
	HLAVNÍ VCHOD DO OBJEKTU
	VEDLEJŠÍ VCHOD DO OBJEKTU
	PARKOVÁ LAVIČKA
	BETONOVÉ NÁŠLAPNÉ DESKY

POZNÁMKY

- POLOHA STÁVAJÍCÍCH SÍTÍ JE ZAKRESLENA POUZE INFORMATIVNĚ.
- PRO ZAJIŠTĚNÍ PŘESNÉ POLOHY VŠECH INŽENÝRSKÝCH SÍTÍ JE NUTNÉ PROVĚST JEJICH PŘESNÉ VYTÝČENÍ ABY NEDOSLO K JEJICH POŠKOZENÍ.

PROJEKT: Domov pro seniory, Nový Bydžov			
LOKALITA: k. ú. Nový Bydžov, 707163	STAVBNÍK: Město Nový Bydžov Havlovova náměstí 1, 506 01 Nový Bydžov		
ZPRACOVATEL DOKUMENTACE: Architektura s.r.o. Mělník 282 05 Praha 4 - Krč, 140 00 IČO: 26805525	GENERÁLNÍ PROJEKTANT: Architektura s.r.o. Ing. arch. David Kraus tel. +420 777 117 575, kraus@archi.cz AUTORIZOVANÝ ARCHITEKT ČKA 2942	ZPRACOVAL: Bc. Alina Fornaleva	
ZPRACOVATEL DÍLČÍ ČÁSTI DOKUMENTACE: PROJECTION s.r.o. Ing. Pavel Ježek Asp. 222 Nový Bydžov IČO: 26805525	ZODPOVĚDNÝ PROJEKTANT: Ing. Pavel Ježek pavel.jezek@projection.cz ČKAIT: 0602160	ZPRACOVAL: Jindřich Pavlík jindrich.pavlik@projection.cz	
OBŠAH: C-Situace	STUPĚŇ: DPS	DATUM: 11/2022	VERZE/REVIZE:
VÝKRES: Koordináční situace	FORMÁT: A3	ČÍSLO VÝKRESU: C.3	ČÍSLO PÁNE: