


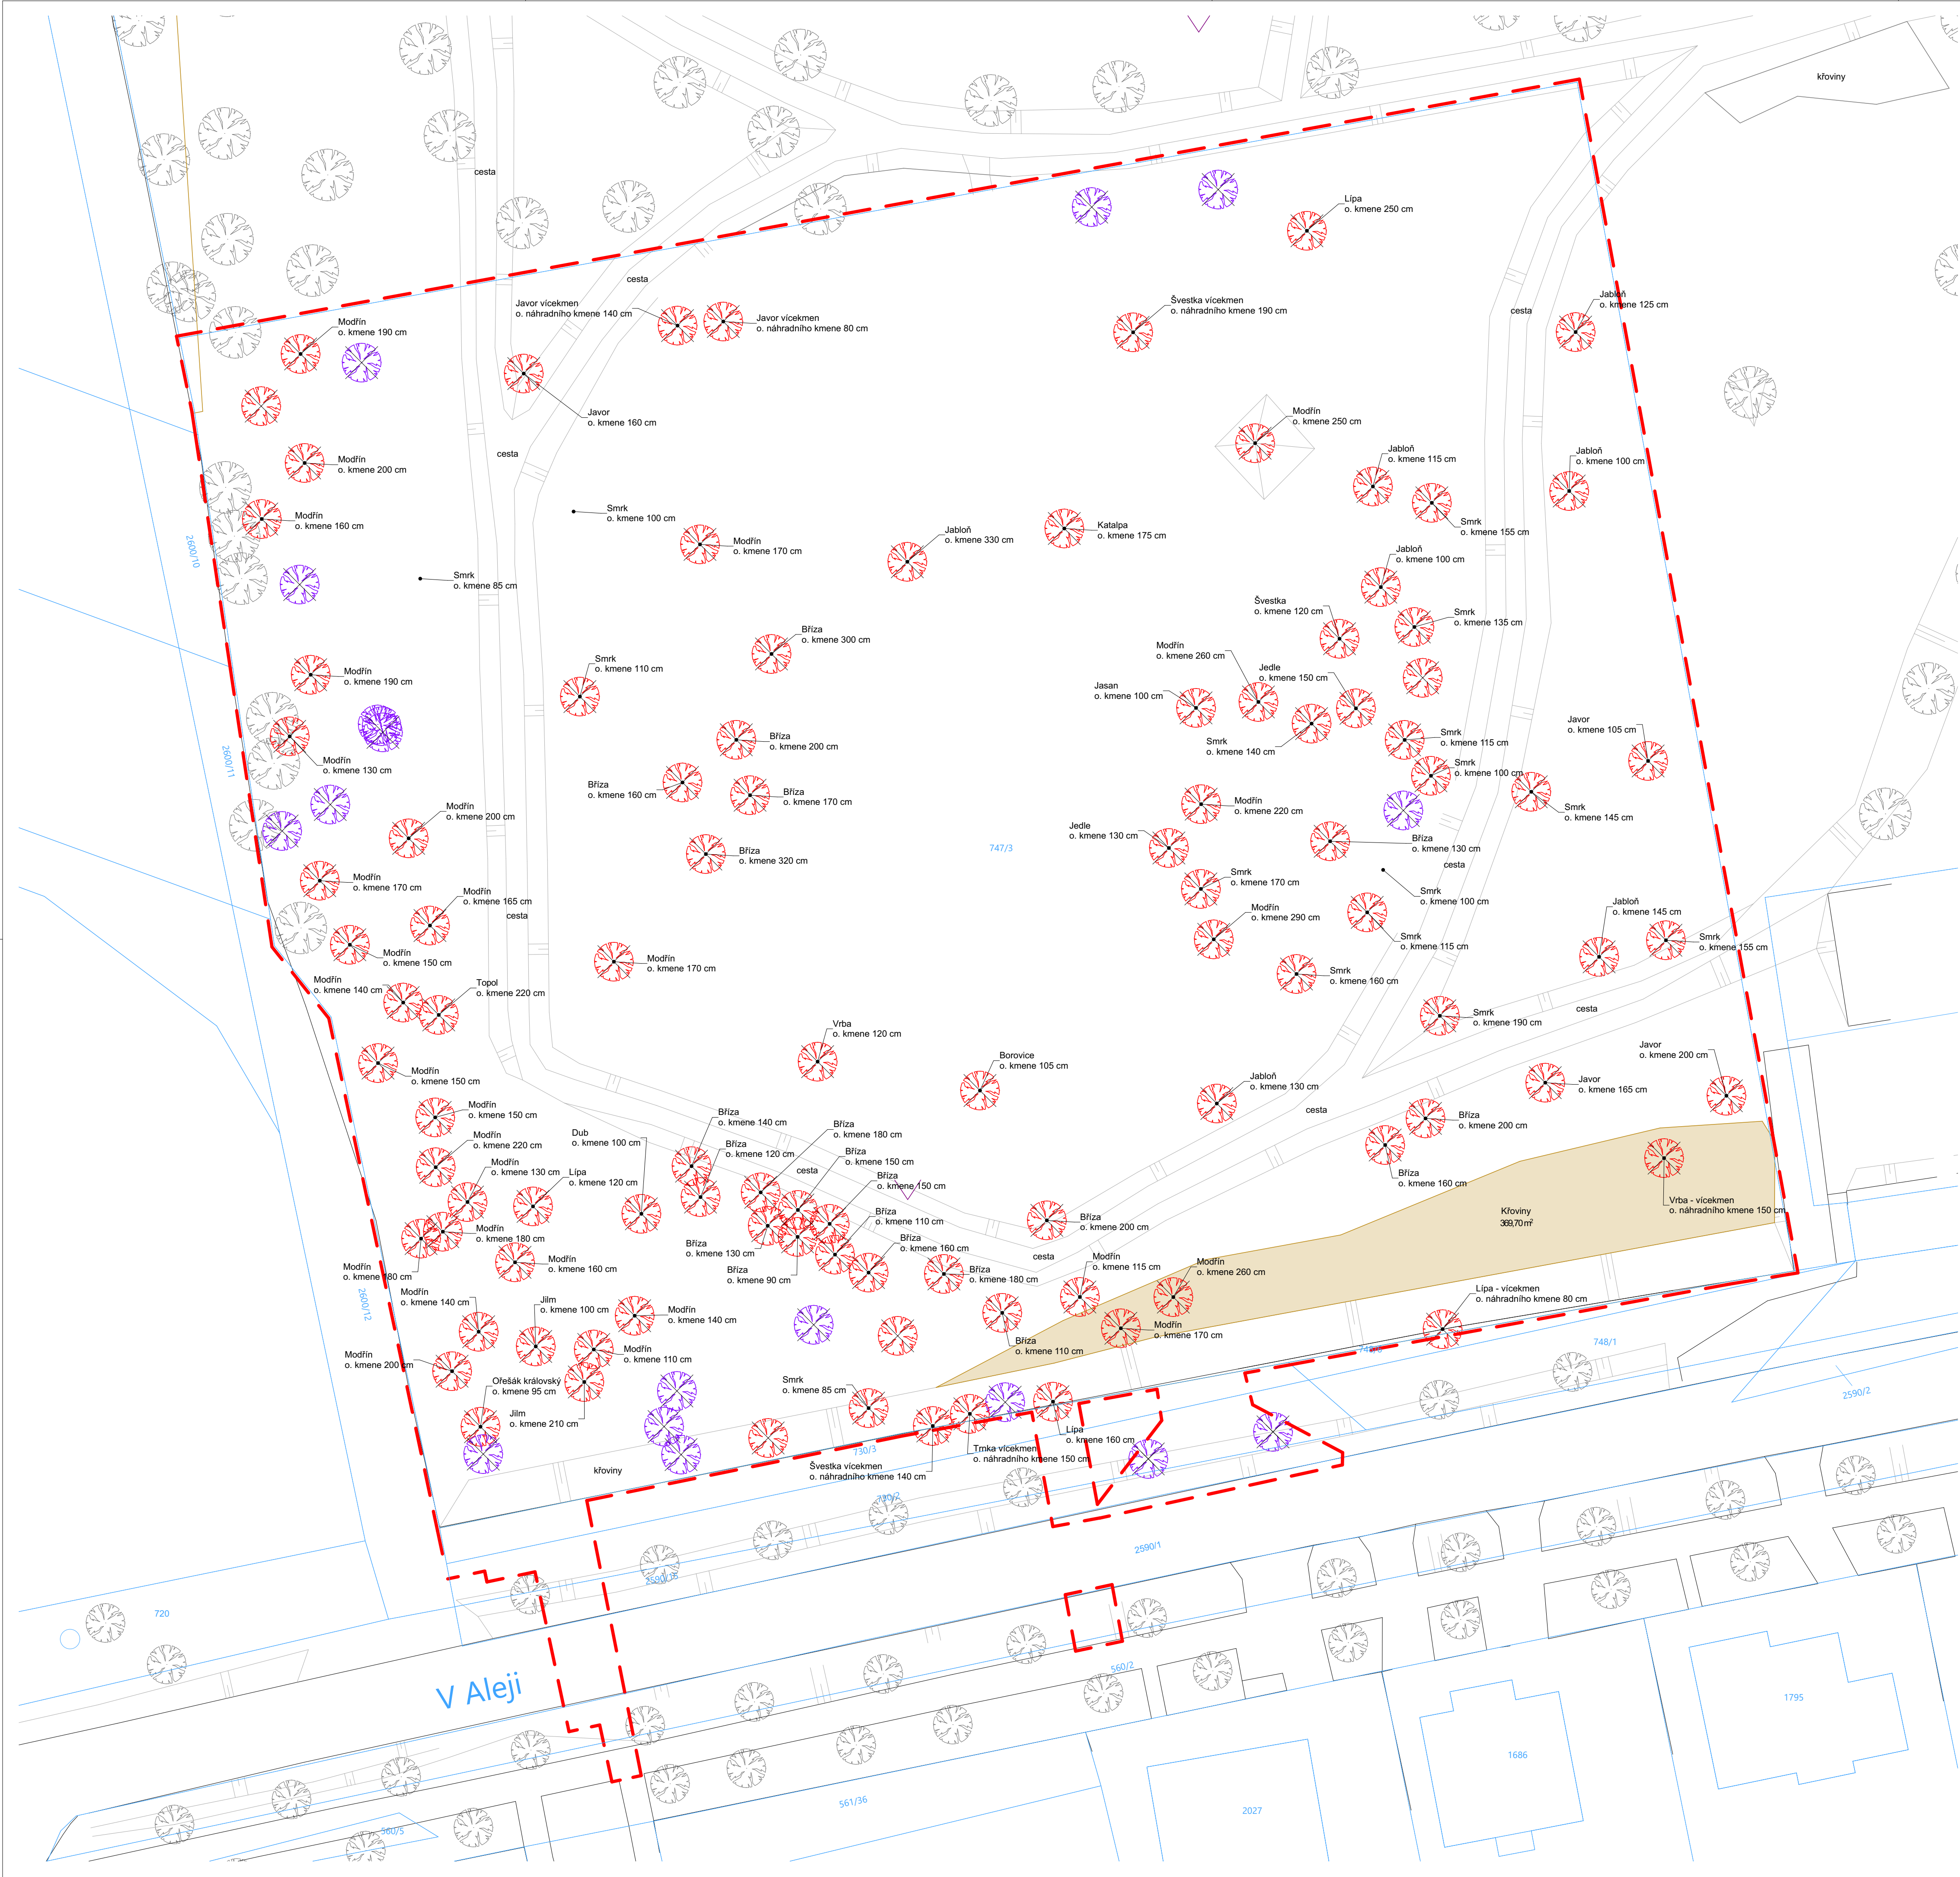


LEGENDA ZNAČEK

- PARCELNÍ ČÁRA DLE KN
- HRANICE ŘEŠENÉHO ÚZEMÍ
- KÁCENÉ ZAPOJENÉ PLOCHY DŘEVIN (KŘOVINY) NAD 40 m²
- SVAHOVÁNÍ STÁVAJÍCÍHO TERÉNU
- STÁVAJÍCÍ PONECHANÁ VZROSTLÁ ZELEN'
- KÁCENÁ VZROSTLÁ ZELEN' OBVOD KMENE ≥ 80 cm VE VÝŠCE 1,3 m
- KÁCENÁ VZROSTLÁ ZELEN' OBVOD KMENE ≤ 80 cm VE VÝŠCE 1,3 m
- TYP STROMU
- Modřín o. kmene 200 cm
- OBVOD KMENE VE VÝŠCE 1,3 m

VÝPIS KÁCENÍ ZELENĚ

VZROSTLÉ LISTNATÉ A JEHLIČNATÉ DŘEVINY S OBVODEM KMENE ≥ 80 cm VE VÝŠCE 1,3 m

- LISTNATÉ STROMY	
- BŘÍZA	- 20 ks
- JABLOŇ	- 7 ks
- JAVOR	- 6 ks
- LÍPA	- 4 ks
- ŠVESTKA	- 3 ks
- VRBA	- 2 ks
- JILM	- 2 ks
- OŘEŠÁK	- 1 ks
- DUB	- 1 ks
- JASAN	- 1 ks
- KATALPA	- 1 ks
- TOPOL	- 1 ks
- TRNKA	- 1 ks
- JEHLIČNATÝ STROM	
- MODŘÍN	- 30 ks
- SMŘK	- 16 ks
- JEDLE	- 2 ks
- BOROVICE	- 1 ks
CELKEM	99 ks

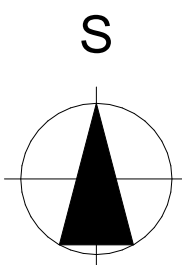

PROJEKT: Domov pro seniory, Nový Bydžov			
LOKALITA: K. ú. Nový Bydžov, 707163	STAVEBNÍK: Město Nový Bydžov Masarykovo náměstí 1, 254 01 Nový Bydžov		
ZPRACOVATEL DOKUMENTACE: Architektura s.r.o. Vikava 1142/5, Brno 602 00 IČO: 26505525	GENERÁLNÍ PROJEKTANT: Ing. arch. David Kraus tel.: +420 777 117 535, kraus@archi.cz AUTORIZOVANÝ ARCHITEKT ČKA 2942	ZPRACOVAL: Bc. Alina Fornaleva	
ZPRACOVATEL DÍLČÍ ČÁSTI DOKUMENTACE: PROJECTICON s.r.o. Antonie Kopeckého 151 545 22 Nový Jičín IČO: 2889459	ZODPOVĚDNÝ PROJEKTANT: Ing. Pavel Ježek pavel.jezek@projecticon.cz ČKAIT: 0602160	ZPRACOVAL: Jindřich Pavlík jindrich.pavlik@projecticon.cz	
OBSAH: C-Situace	STUPEŇ: DP5	DATUM: 11/2022	VERZE/REVIZE:
		FORMÁT:	HEŘTKO: 1:250
VÝKRES: Situace kácení dřevin		ČÍSLO VÝKRESU: C.5	ČÍSLO PARÉ: