



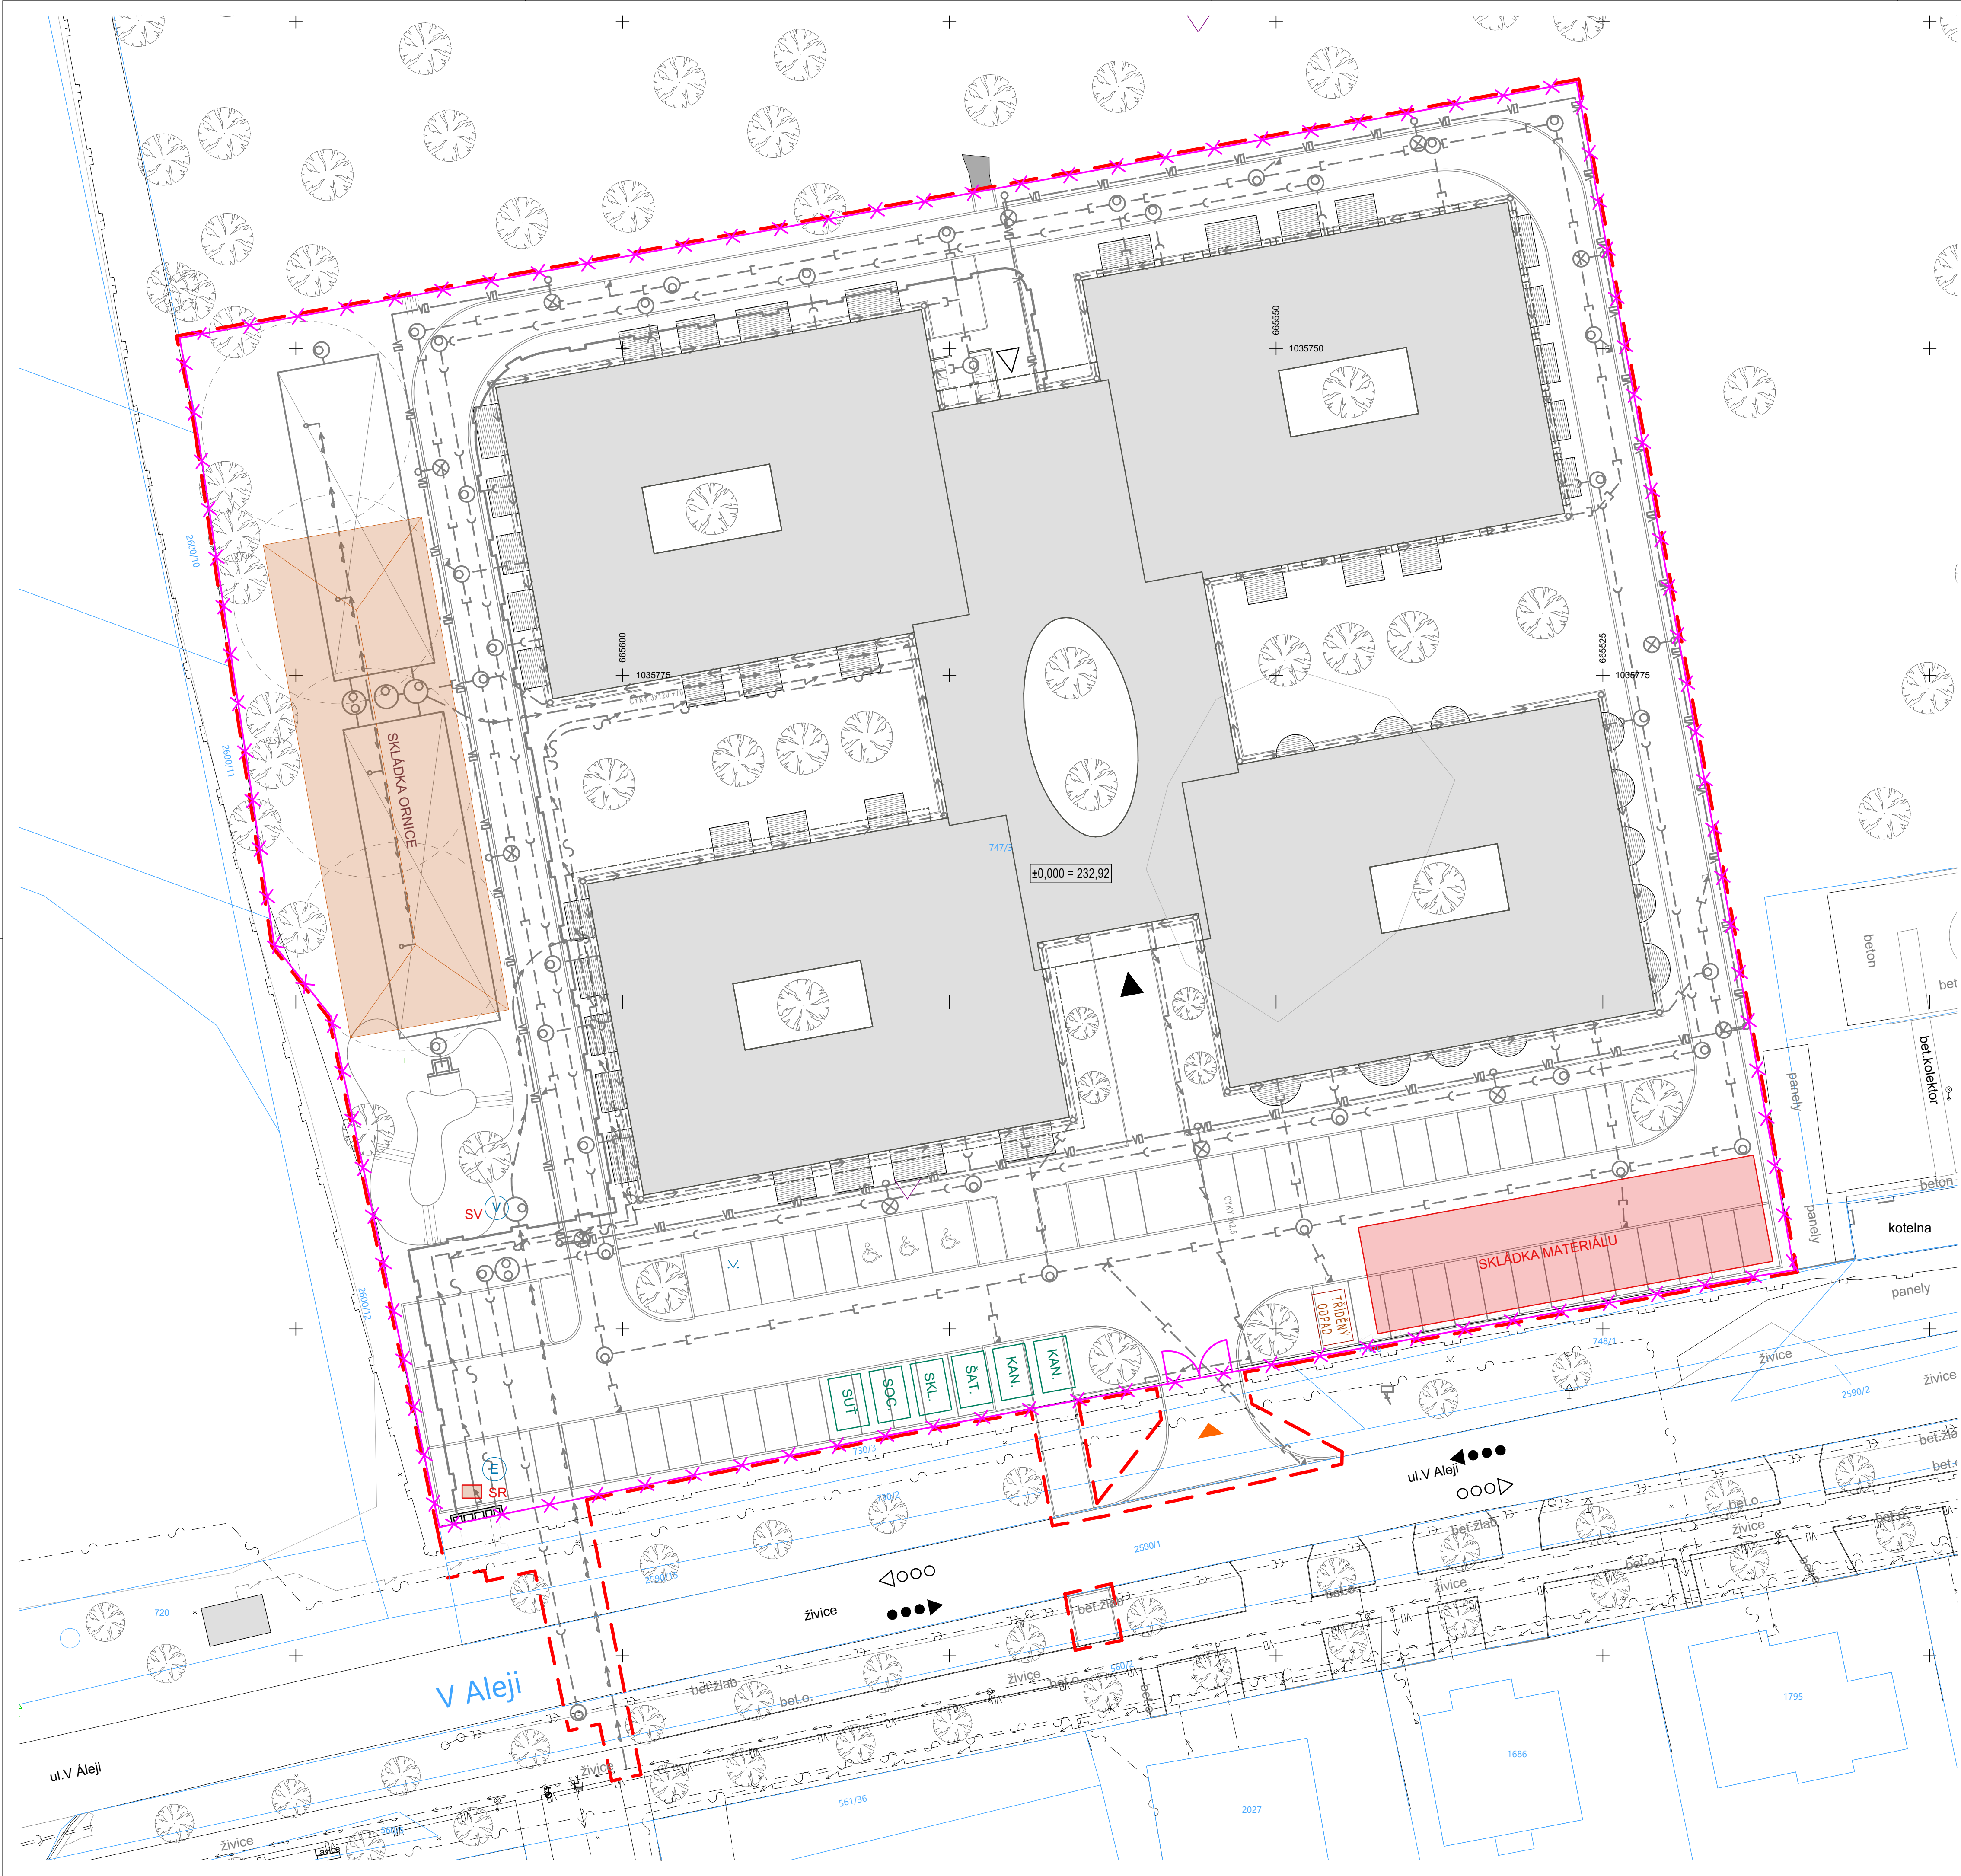

LEGENDA ZNAČEK

- ▲▲ Vstup do objektu
- ▲ Vjezd a výjezd ze staveniště
- KAN Obytný kontejner - kancelář
- ŠAT. Obytný kontejner - šatny
- SKL. Skladový kontejner - uzamykatelný sklad
- SOC. Sanitární kontejner - umývárna, wc
- SUT. Kontejner na stavební suť
- TRIDEN. ODPAD. Kontejner na tříděný odpad
- ✕ Oplocení staveniště
- Hranice řešeného území
- Směr příjezdu na staveniště
- Směr odjezdu ze staveniště
- SR Staveništní rozvaděč
- SV Staveništní vodoměr
- E V Napojovací místa pro potřeby staveniště

POZNÁMKA
Umístění napojovacích míst (voda, elektro) a staveništních kontejnerů je pouze orientační, přesné umístění bude řešeno s investorem při předání staveniště a dále bude průběžně řešeno během realizace.

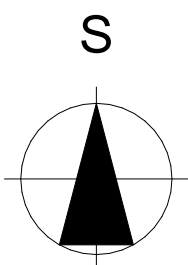

PROJEKT: Domov pro seniory, Nový Bydžov			
LOKALITA: k. ú. Nový Bydžov, 707163	STAVEBNÍK: Město Nový Bydžov Masarykova ulička 1, Stk. 01 Nový Bydžov		
ZPRACOVATEL DOKUMENTACE: Architektura s.r.o. Vikava 1142/5, 602 00 Praha 6 - 602 00 IČO 26505525	GENERÁLNÍ PROJEKTANT: Architektura s.r.o. Ing. arch. David Kraus Tel. +420 777 117 515, kraus@archi.cz AUTORIZOVANÝ ARCHITEKT ČKA 2942	ZPRACOVAL: Bc. Alina Fornaleva	
ZPRACOVATEL DÍLČÍ ČÁSTI DOKUMENTACE: PROJECTION s.r.o. Antonína Kopeckého 151 545 22 Nový Jičín IČO 2889459	ZODPOVĚDNÝ PROJEKTANT: Ing. Pavel Ježek pavel.jezek@projection.cz ČKAIT: 0602160	ZPRACOVAL: Jindřich Pavlík jindrich.pavlik@projection.cz	
OBSAH: C-Situace	STUPEŇ: DPS	DATUM: 11/2022	VERZE/REVIZE:
		FORMÁT:	HEŠTKO: 1:250
VÝKRES:		ČÍSLO VÝKRESU:	ČÍSLO PARÉ:
Situace ZOV		C.6	